


Materiali - Progr.6+185.94		
Materiale	Area (m²)	Val. (m³)
Gradoni	0.00	0.00
Rivestito	149.52	0.00
Scavi	0.00	0.00
Sottici	3.13	0.00
Terrano vegetale	0.00	0.00


Materiali - Progr.5+860.00		
Materiale	Area (m²)	Val. (m³)
Gradoni	0.00	0.00
Rivestito	0.00	1.17
Scavi	24.54	475.57
Sottici	8.30	0.00
Terrano vegetale	0.00	0.00

Sez. SX\_294  
Progr.: 5+860.00  
Scala: 1:200  
Q.Rif.: 190.00

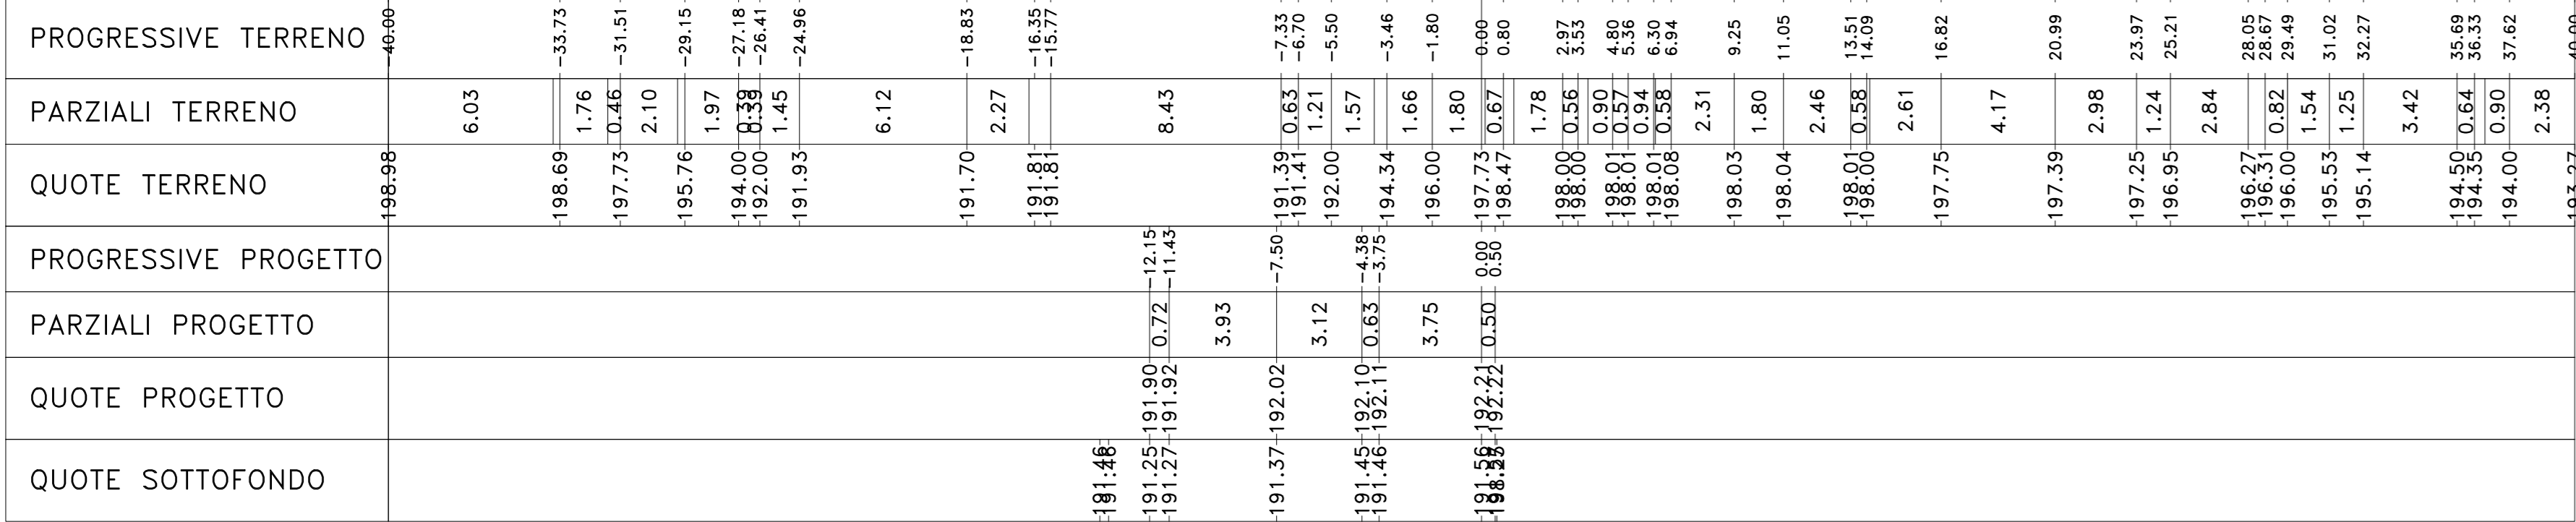


Materiali - Progr.5+880.00		
Materiale	Area (m²)	Val. (m³)
Gradoni	0.00	0.00
Rivestito	0.00	0.00
Scavi	24.36	498.97
Sottici	8.30	0.00
Terrano vegetale	0.00	0.00

Sez. SX\_295  
Progr.: 5+880.00  
Scala: 1:200  
Q.Rif.: 190.00

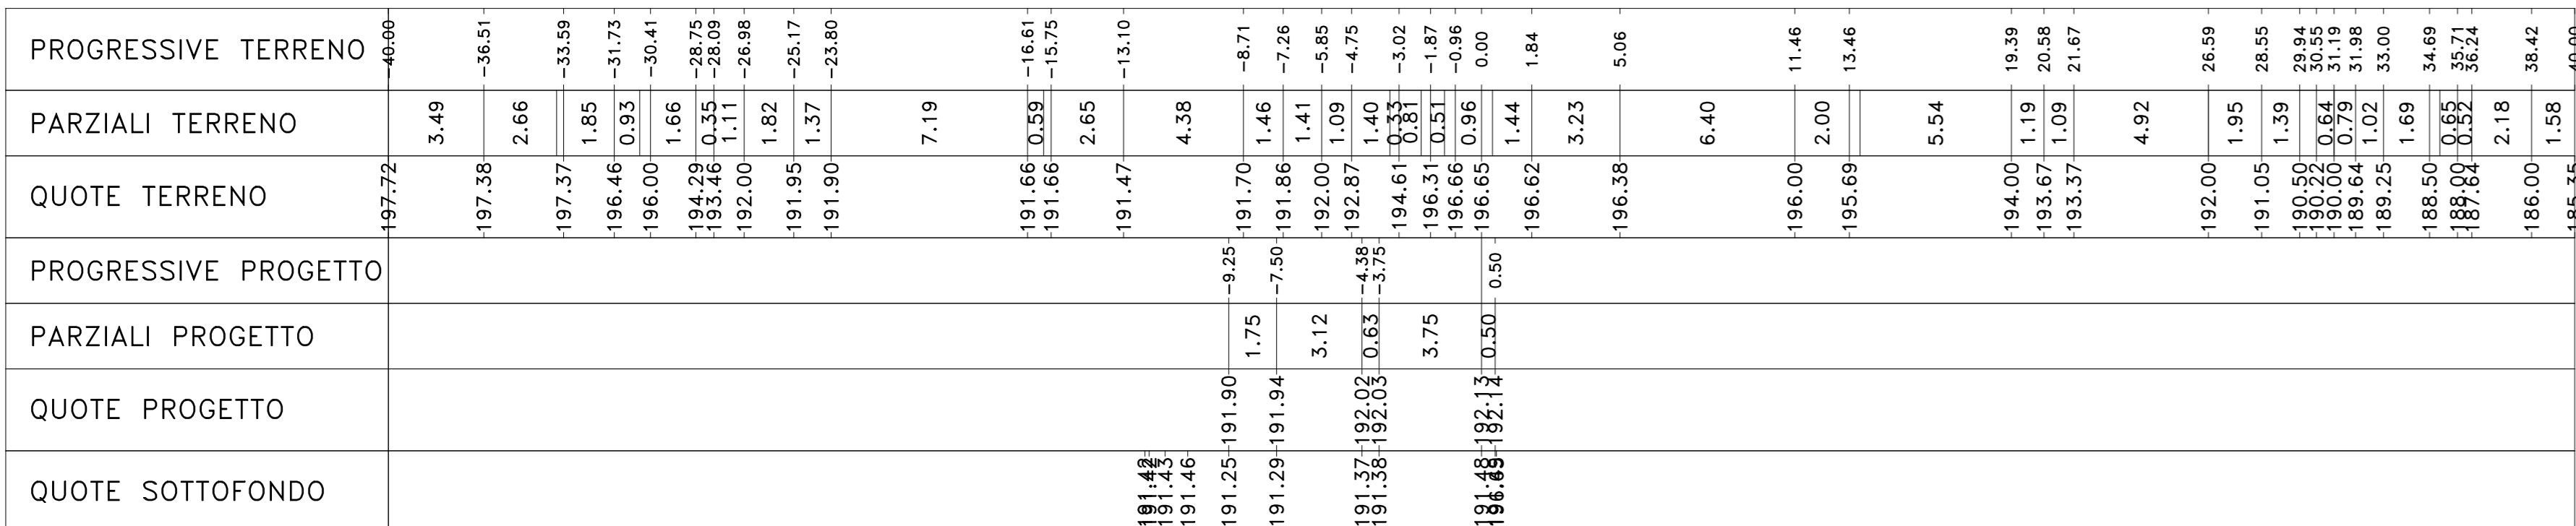


Materiali - Progr.5+897.14		
Materiale	Area (m²)	Val. (m³)
Gradoni	0.00	0.00
Rivestito	0.00	0.00
Scavi	24.86	500.88
Sottici	0.00	0.00
Terrano vegetale	0.00	0.00

Sez. SX\_VI06\_GIU\_A  
Progr.: 5+897.14  
Scala: 1:200  
Q.Rif.: 170.00

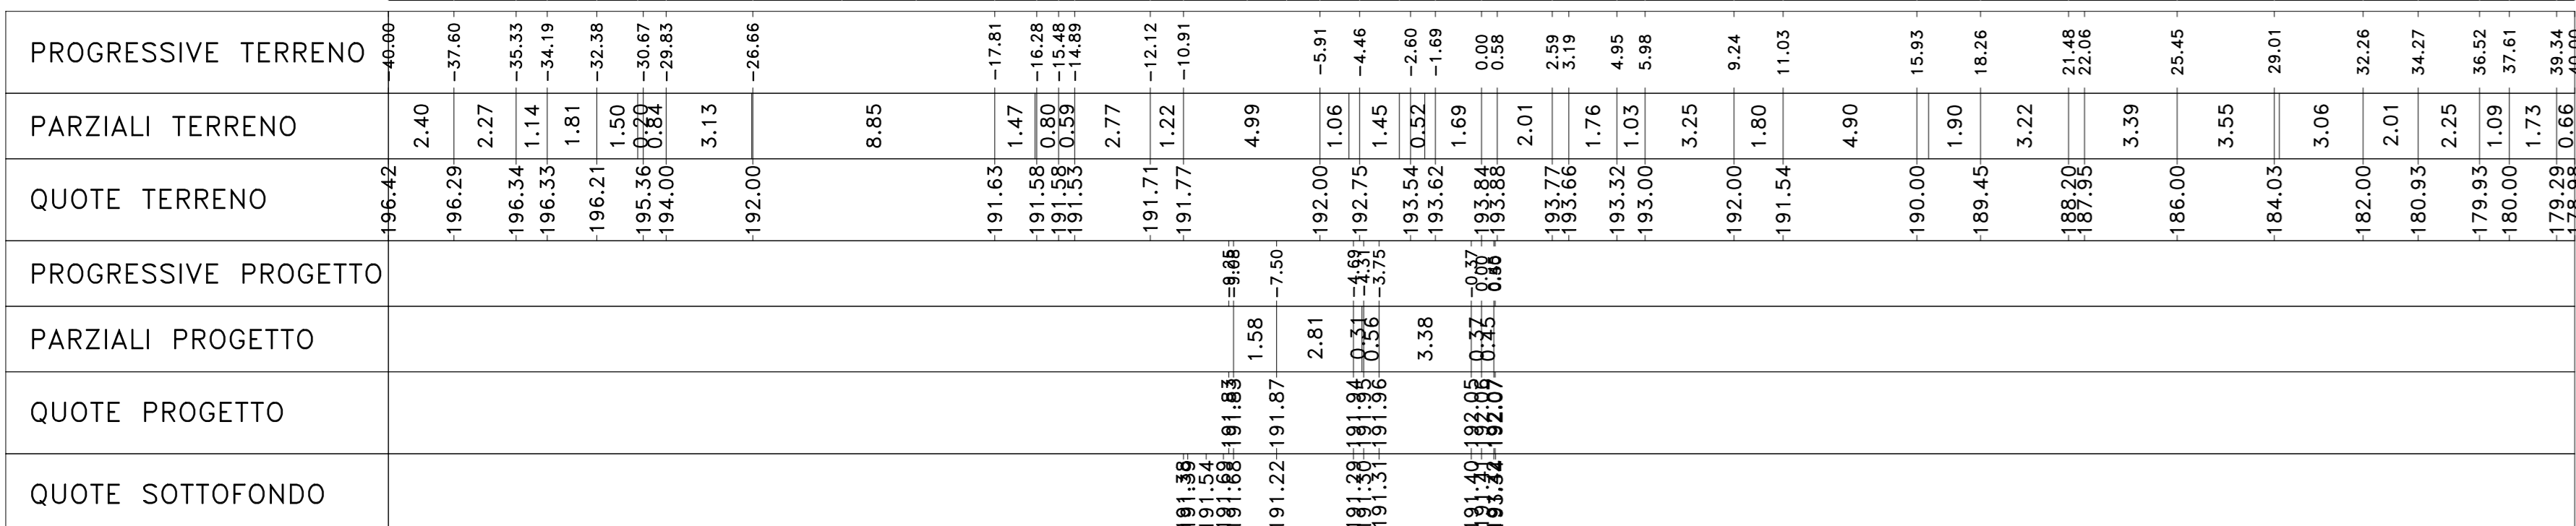


Materiali - Progr.6+200.00		
Materiale	Area (m²)	Val. (m³)
Gradoni	0.00	0.00
Rivestito	0.00	0.00
Scavi	4.70	22.00
Sottici	3.00	34.04
Terrano vegetale	0.32	1.49

Sez. SX\_312  
Progr.: 6+200.00  
Scala: 1:200  
Q.Rif.: 185.00

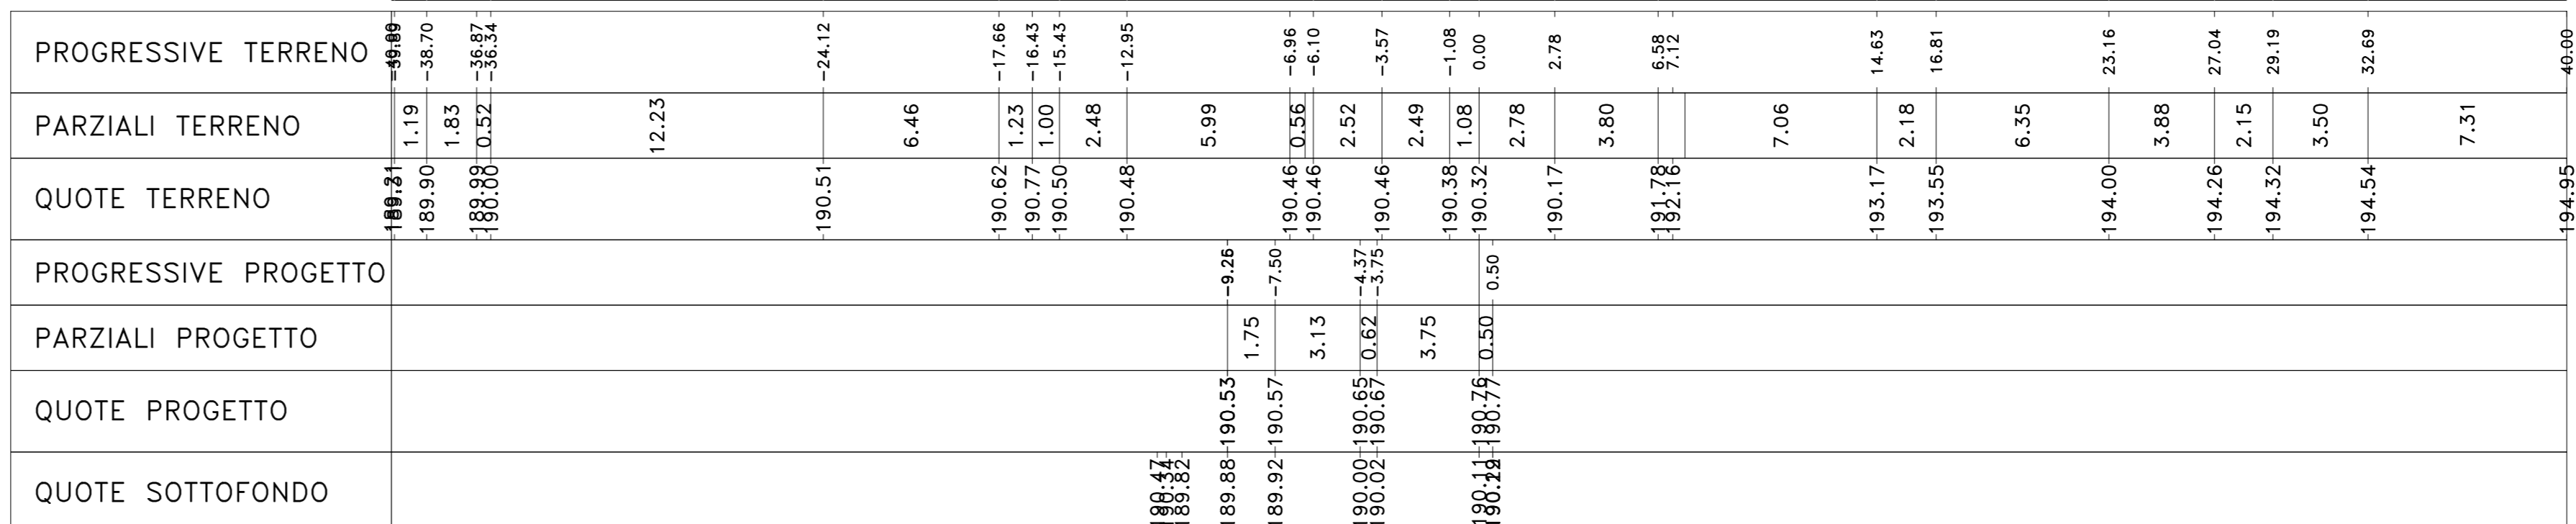


Sez. SX\_VI06\_GIU\_B  
Progr.: 6+185.94  
Scala: 1:200  
Q.Rif.: 170.00

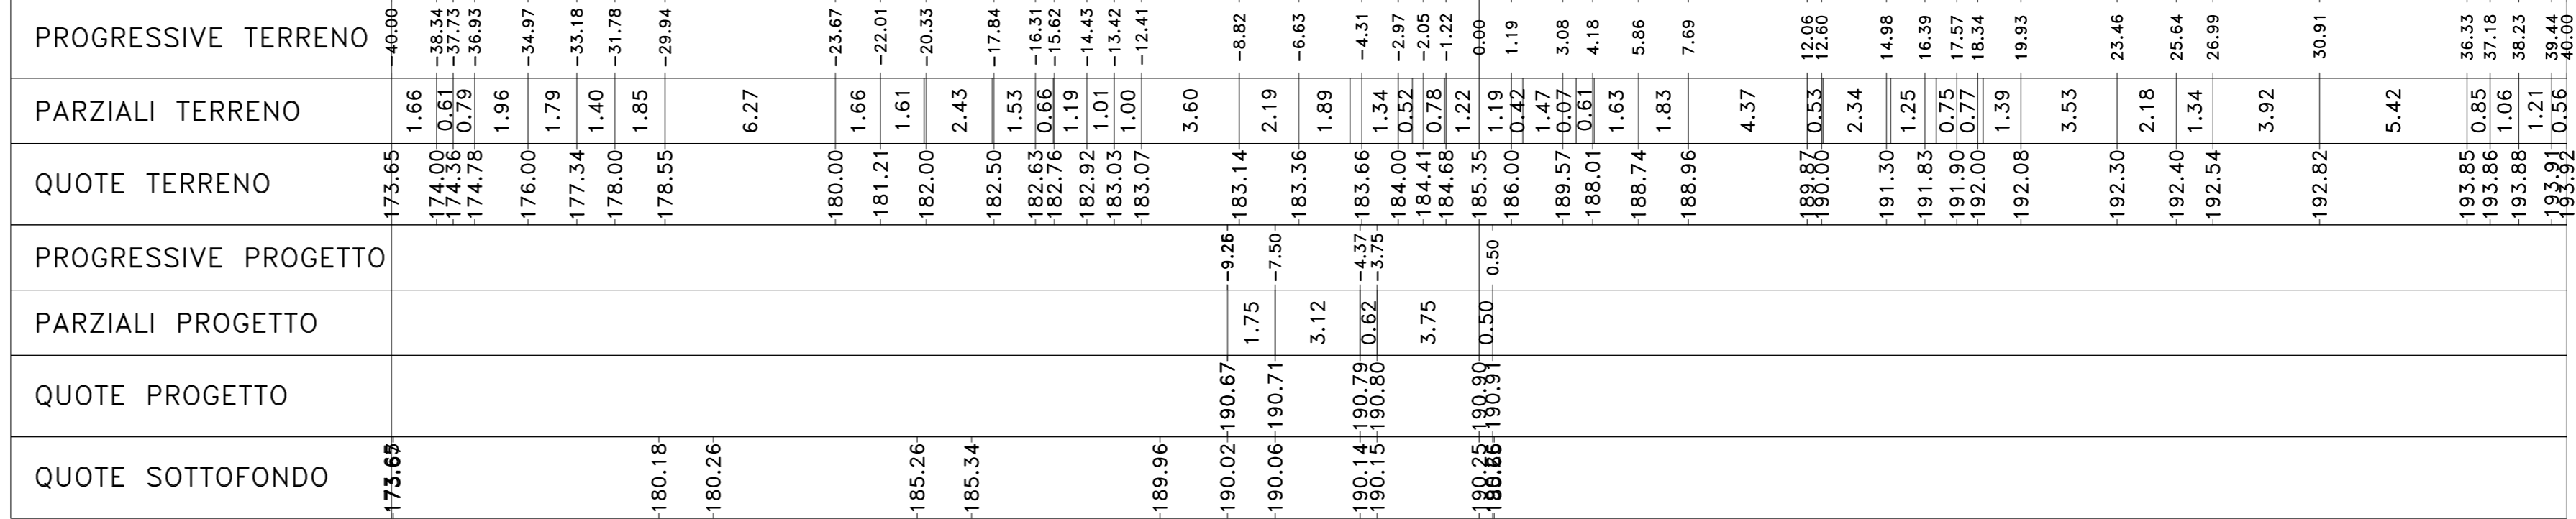

Materiali - Progr.6+200.00		
Materiale	Area (m²)	Val. (m³)
Gradoni	0.00	0.00
Rivestito	0.00	0.00
Scavi	4.70	22.00
Sottici	3.00	34.04
Terrano vegetale	0.32	1.49

Sez. SX\_311  
Progr.: 6+200.00  
Scala: 1:200  
Q.Rif.: 185.00

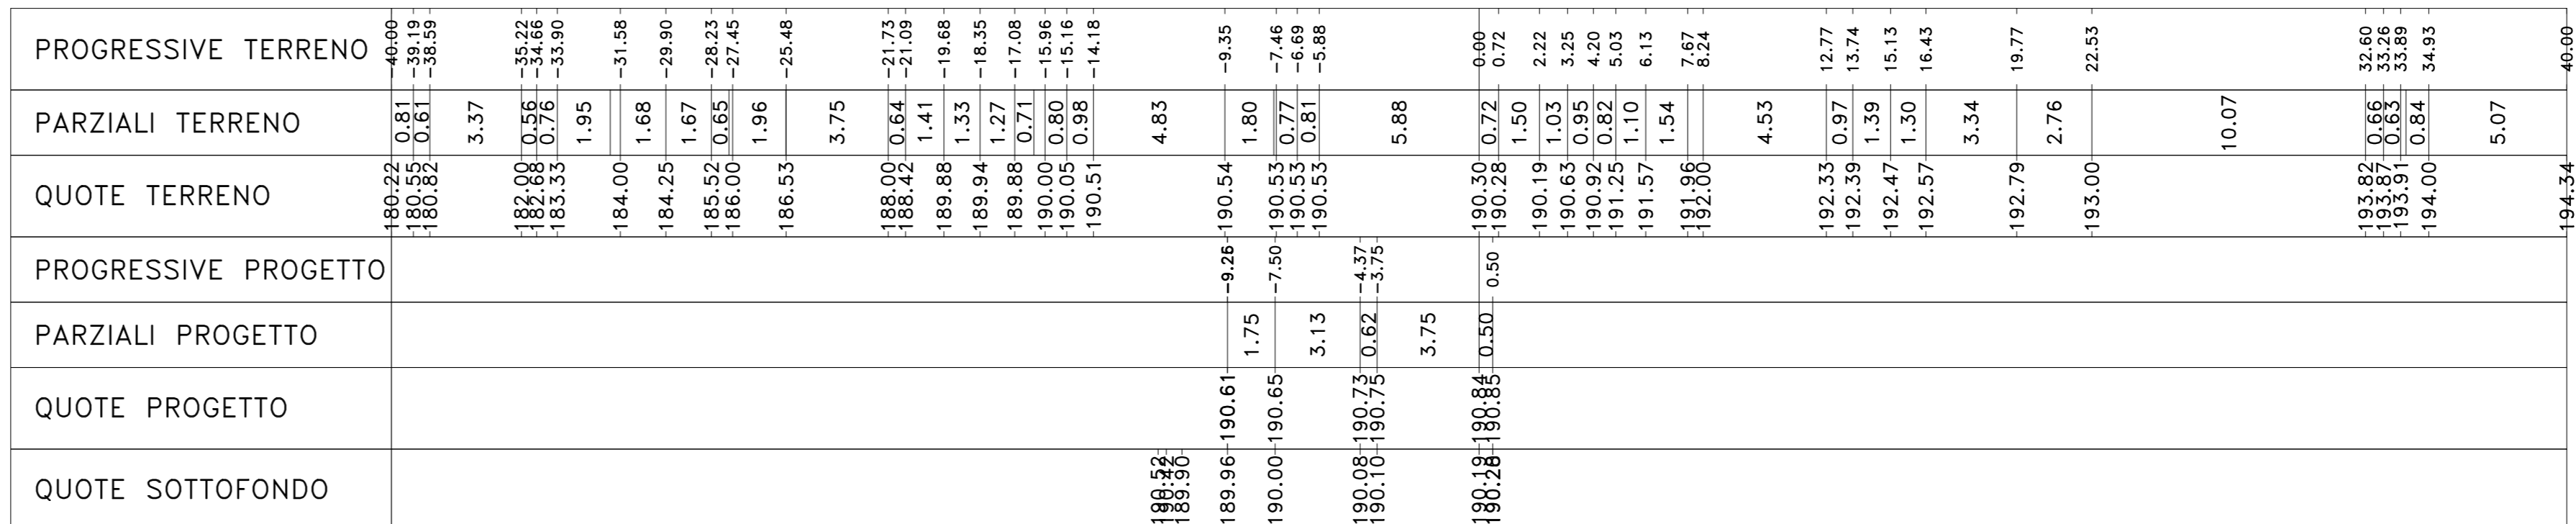



**Sanas**  
GRUPPO FS ITALIANE

*Direzione Progettazione e Realizzazione Lavori*

**S.S.131 "Carlo Felice"**  
Potenziamento e messa in sicurezza S.S.131  
dal km 192+500 al km 209+500.  
2° Lotto dal km 202+000 al km 209+500

cod. CA357

**PROGETTO DEFINITIVO**

**PROGETTAZIONE:** AM VIA - SERING - VDP - BRENG  
**GRUPPO DI PROGETTAZIONE:**

**PROGETTISTA:**  
Responsabile: Francesco Venturoli (Dir. Ing. Prov. Roma AS278)  
Responsabile Stradale: Dotti Ing. Massimo Capasso (Dir. Ing. Prov. Roma AS291)  
Responsabile Sicurezza in Fase di Progettazione: Dotti Ing. Sergio Di Majo (Dir. Ing. Prov. Roma AS291)  
Responsabile Realizzativa, Gestione e Impianti: Dotti Ing. Sergio Di Majo (Dir. Ing. Prov. Roma AS291)  
Responsabile Antidive, Impianti e Progettazione Verifica: Dotti Ing. Francesco Venturoli (Dir. Ing. Prov. Roma AS291)

**GEOLOGO:**  
Dotti Ing. Edoardo Quattrone (Dir. Gen. Prov. Roma AS291)  
Dotti Ing. Matteo Di Giacomo (Dir. Ing. Prov. Roma AS291)

**RESPONSABILE SIA:**  
Dotti Ing. Edoardo Quattrone (Dir. Ing. Prov. Roma AS291)

**AVV:** Edoardo Quattrone

**PROGETTO STRADALE**  
ASSE PRINCIPALE  
Sezioni trasversali Asse SX  
TAV 22



CODICE PROGETTO	CA357_P00PS02TRAS201_25_A	REVISIONE	SCALA:	
PROGETTO	UV. PROG. ANNO			
<b>D</b> <b>P</b> <b>C</b> <b>A</b> <b>0</b> <b>3</b> <b>5</b> <b>7</b>	<b>D</b> <b>2</b> <b>0</b>	<b>C</b> <b>0</b> <b>0</b> <b>0</b> <b>P</b> <b>0</b> <b>0</b> <b>P</b> <b>S</b> <b>0</b> <b>2</b> <b>T</b> <b>R</b> <b>A</b> <b>S</b> <b>2</b> <b>2</b>	<b>A</b>	<b>1:200</b>

REVISIONE	DESCRIZIONE	DATA	REDAITTO	VERIFICATO	APPROVATO
D					
B	EMISSIONE	Giu. 2011	M.TOSI	M.CARRO	G.PAZZA