


CAGLIARI

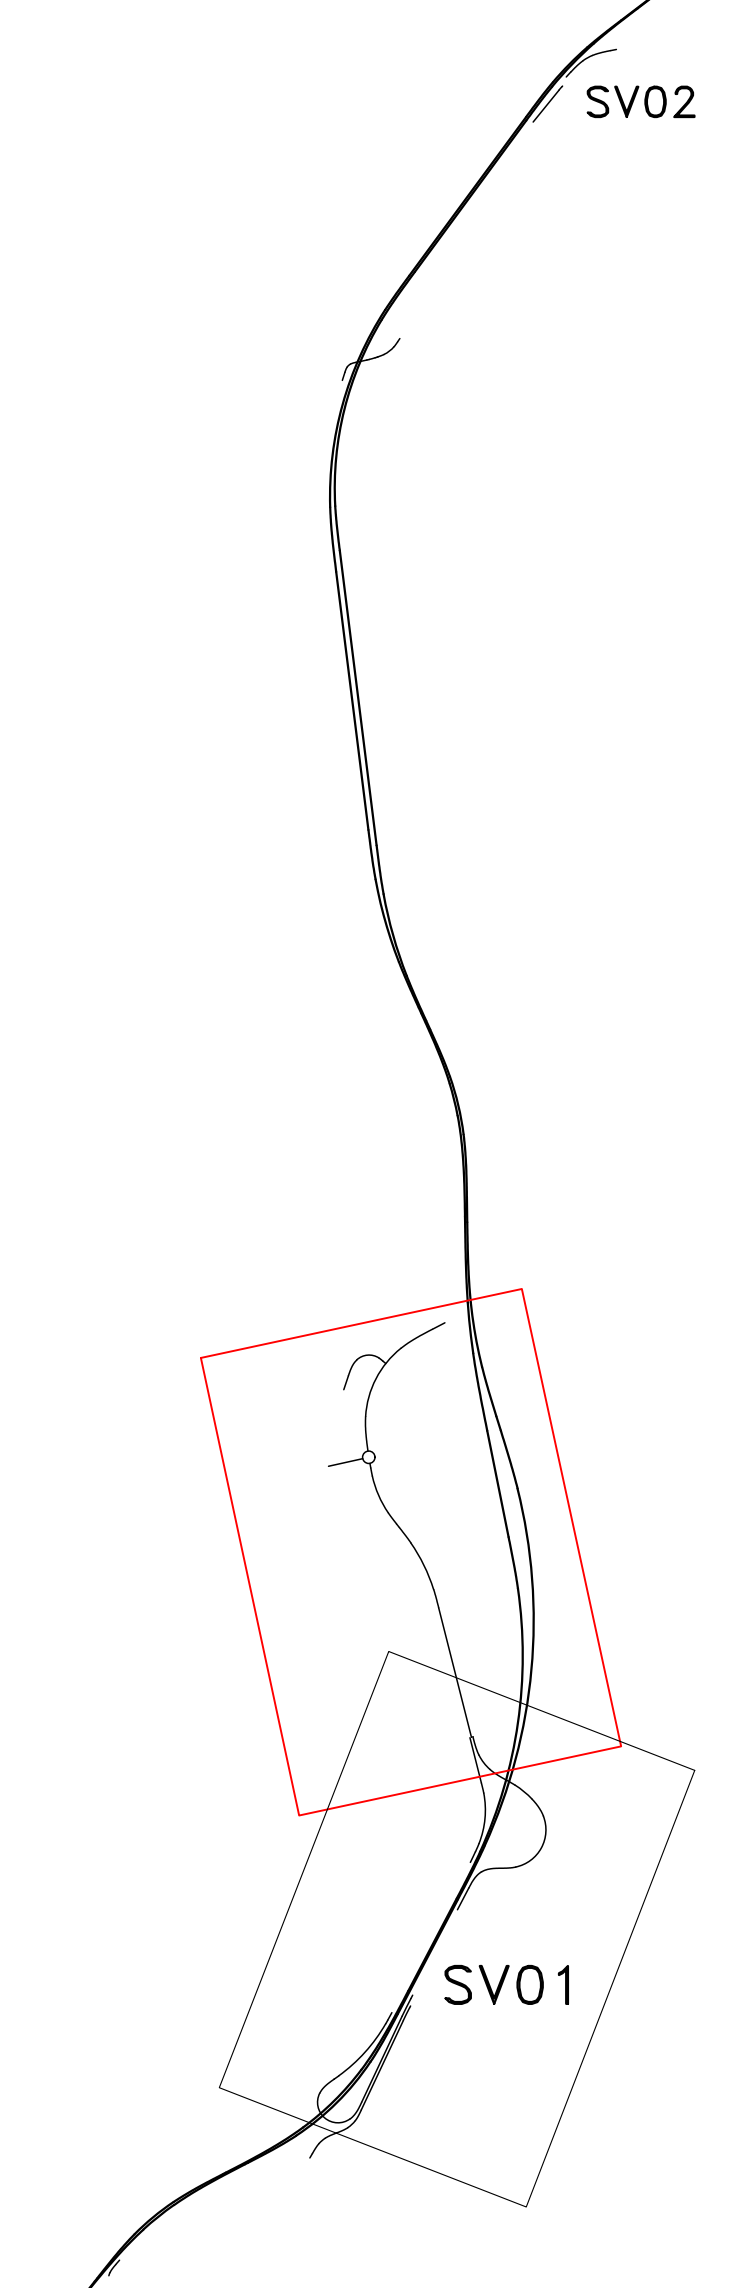

**Sanas**  
GRUPPO FS ITALIANE

**Direzione Progettazione e Realizzazione Lavori**

**S.S.131 'Carlo Felice'**  
Completamento itinerario Sassari - Olbia.  
Potenziamento e messa in sicurezza S.S.131  
dal km 192+500 al km 209+500.  
2° Lotto dal km 202+000 al km 209+500

**PROGETTO DEFINITIVO** cod. CA357

**PROGETTAZIONE: ATIP - SERING - VOP - BRENG**

**RESPONSABILE DELL'INTEGRAZIONE DELLE PRESTAZIONI SPECIALISTICHE:**  
Dott. Ing. Giovanni Pappalardo (Dott. Ing. Prov. Roma A2/594)

**GRUPPO DI PROGETTAZIONE:**  
AVANGARDA MANDATI:

**PROGETTISTA:**  
INGEGNERIA VIA INGEGNERIA

**COORDINATORE SICUREZZA IN FASE DI PROGETTAZIONE:**  
Dott. Ing. Roberto Di Giovanni (Dott. Ing. Prov. Roma 151/50)

**RESPONSABILE SIA:**  
Dott. Ing. Francesco Bertone (Dott. Ing. Prov. Roma 1488/0)

**SECOLOGO:**  
Dott. Ingeg. Enrico Caramanna (Dott. Geo. Regione Sicil. 0561)

**VISTO: IL RESPONSABILE DEL PROCEDIMENTO:**  
Dott. Ing. Edoardo Quattromani

**PROGETTO STRADALE**  
**SVINCOLO DI OSSI**  
**Planimetria di progetto**  
**TAV 01**

CODICE PROGETTO	NOME FILE	REVISIONE	SCALA:
PROGETTO	CA357_VO1PSO0TRAPP01-02_A		
DIPCAO357 D 20	CODICE ELAB. VO1PSO0TRAPP01	A	1:1000
D			
C			
B			
A	EMISSIONE	04/2021	0/000
REV.	DESCRIZIONE	DATA	REDATTO VERIFICATO APPROVATO