



Materiali - Progr.0+600.00		
Materiali	Area (m²)	Vol. (m³)
Rivestito	0.00	0.00
Scavo	37.62	892.85
Scollito	0.00	0.00
Terrano vegetale	0.00	0.00

SV01\_R  
Sez. 31  
Progr.: 0+600.00  
Scala : 1:200  
Q.Rif. : 148.00

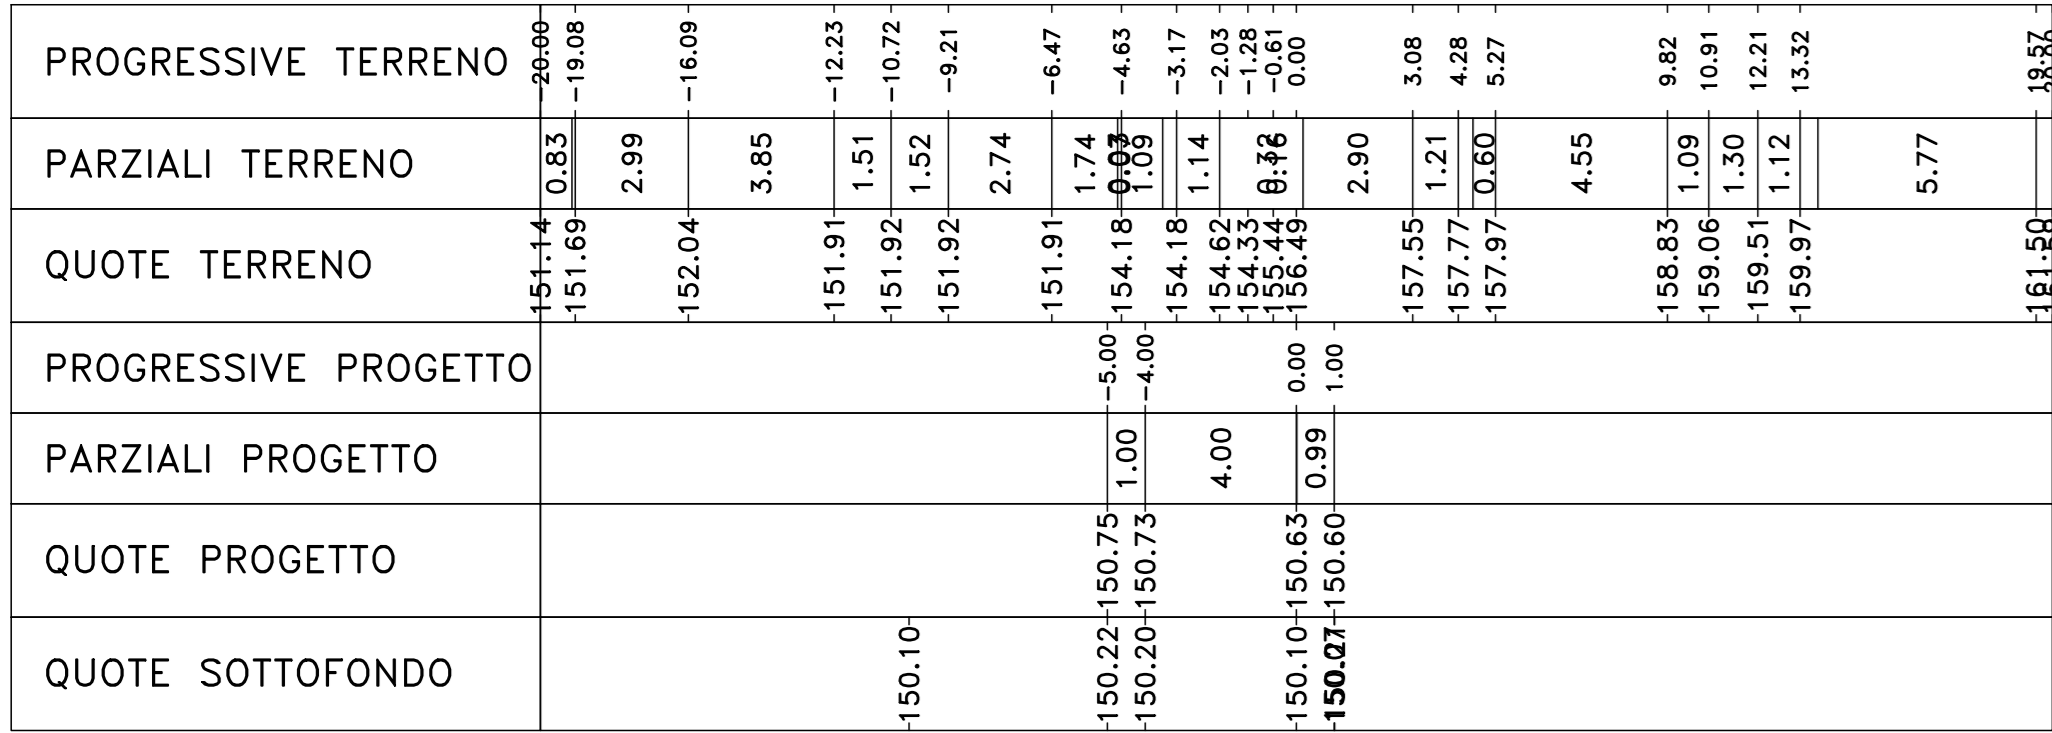


Materiali - Progr.0+620.00		
Materiali	Area (m²)	Vol. (m³)
Rivestito	0.00	0.00
Scavo	28.97	695.98
Scollito	0.00	0.00
Terrano vegetale	0.00	0.00

SV01\_R  
Sez. 32  
Progr.: 0+620.00  
Scala : 1:200  
Q.Rif. : 144.00

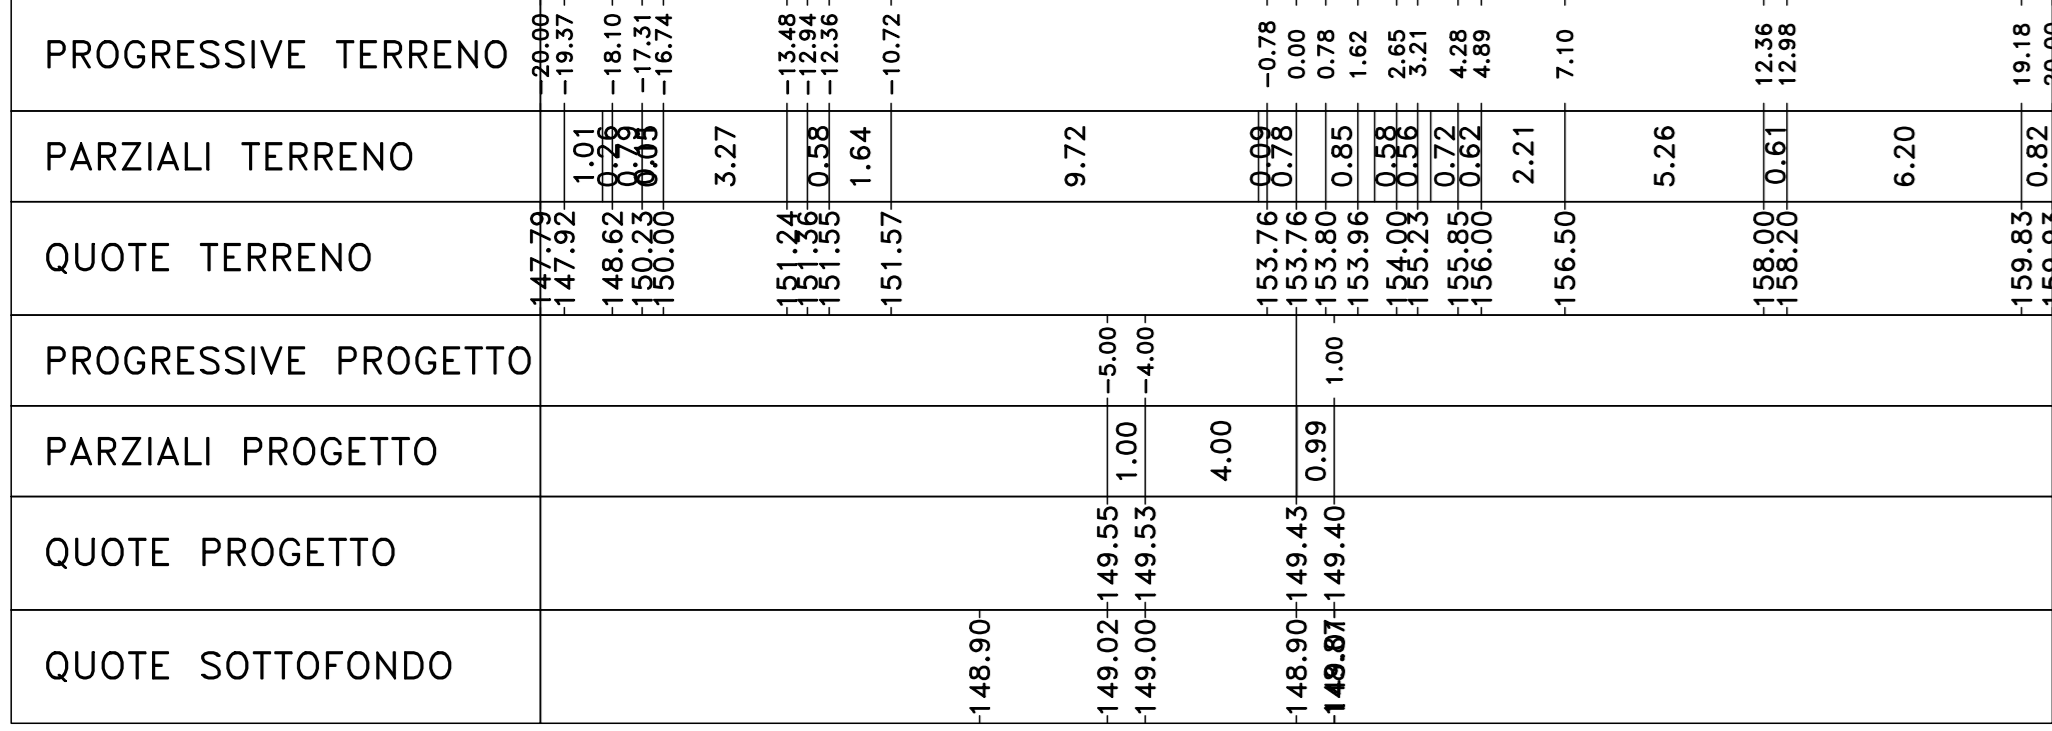


Materiali - Progr.0+640.00		
Materiali	Area (m²)	Vol. (m³)
Rivestito	0.00	0.00
Scavo	51.25	602.19
Scollito	0.00	0.00
Terrano vegetale	0.00	0.00

SV01\_R  
Sez. 33  
Progr.: 0+640.00  
Scala : 1:200  
Q.Rif. : 144.00

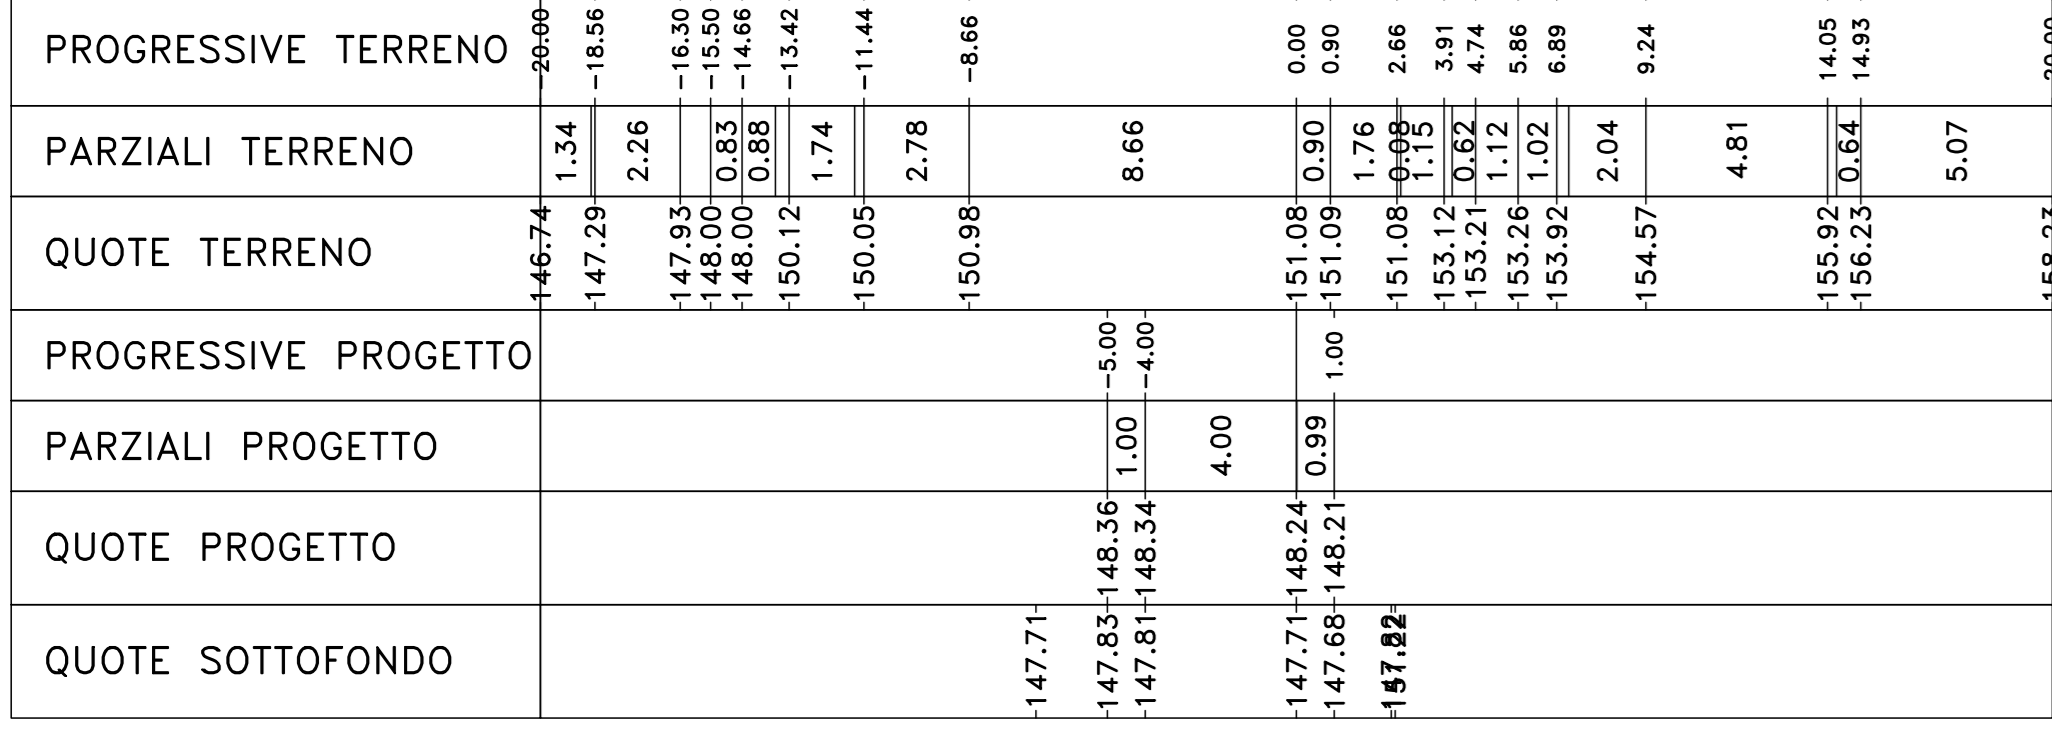


Materiali - Progr.0+660.00		
Materiali	Area (m²)	Vol. (m³)
Rivestito	0.00	0.00
Scavo	31.55	427.97
Scollito	0.00	0.00
Terrano vegetale	0.00	0.00

SV01\_R  
Sez. 34  
Progr.: 0+660.00  
Scala : 1:200  
Q.Rif. : 140.00

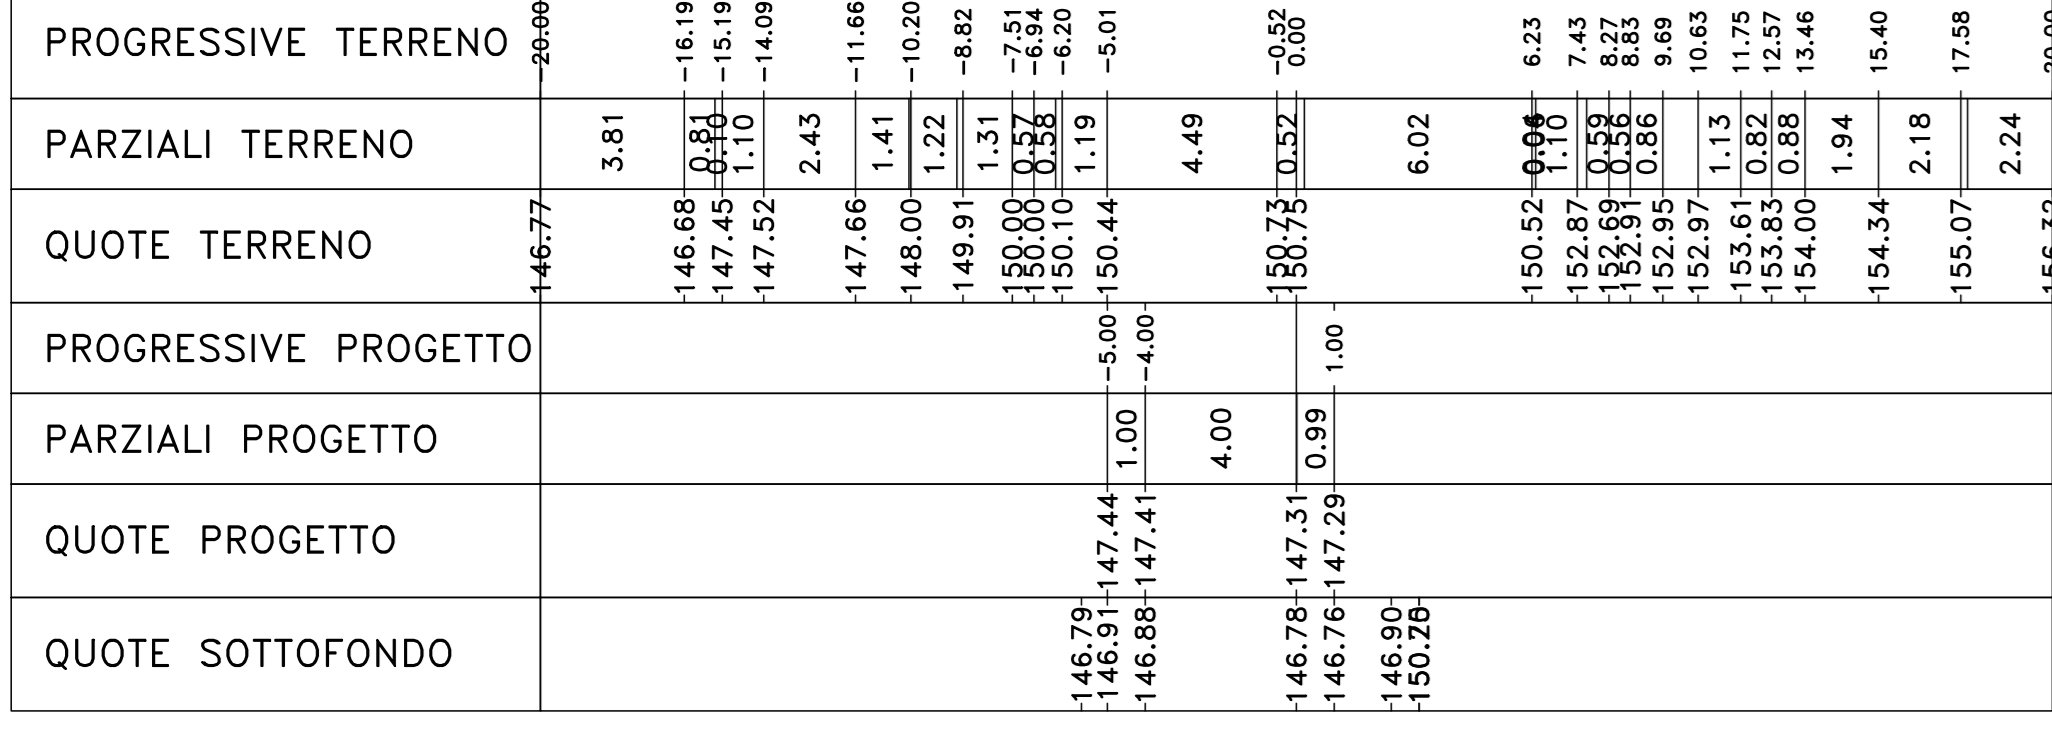


Materiali - Progr.0+680.00		
Materiali	Area (m²)	Vol. (m³)
Rivestito	0.00	0.00
Scavo	24.13	585.82
Scollito	0.00	0.00
Terrano vegetale	0.00	0.00

SV01\_R  
Sez. 35  
Progr.: 0+680.00  
Scala : 1:200  
Q.Rif. : 140.00

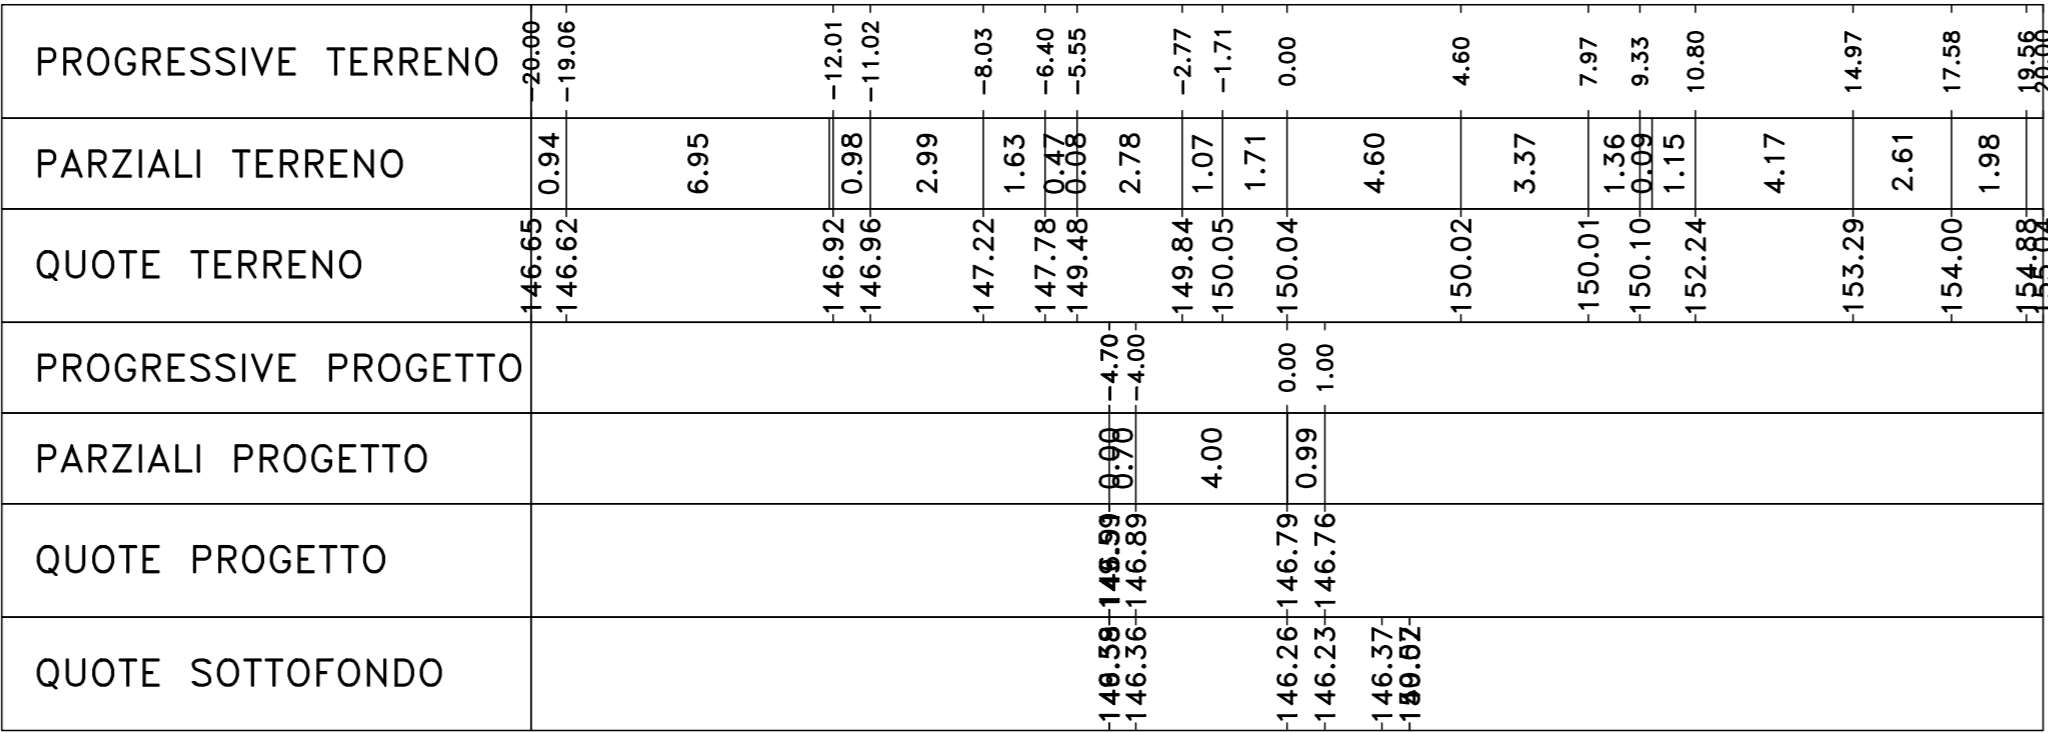


Materiali - Progr.0+700.00		
Materiali	Area (m²)	Vol. (m³)
Rivestito	0.00	0.00
Scavo	21.27	479.88
Scollito	0.00	0.00
Terrano vegetale	0.00	0.00

SV01\_R  
Sez. 36  
Progr.: 0+700.00  
Scala : 1:200  
Q.Rif. : 140.00

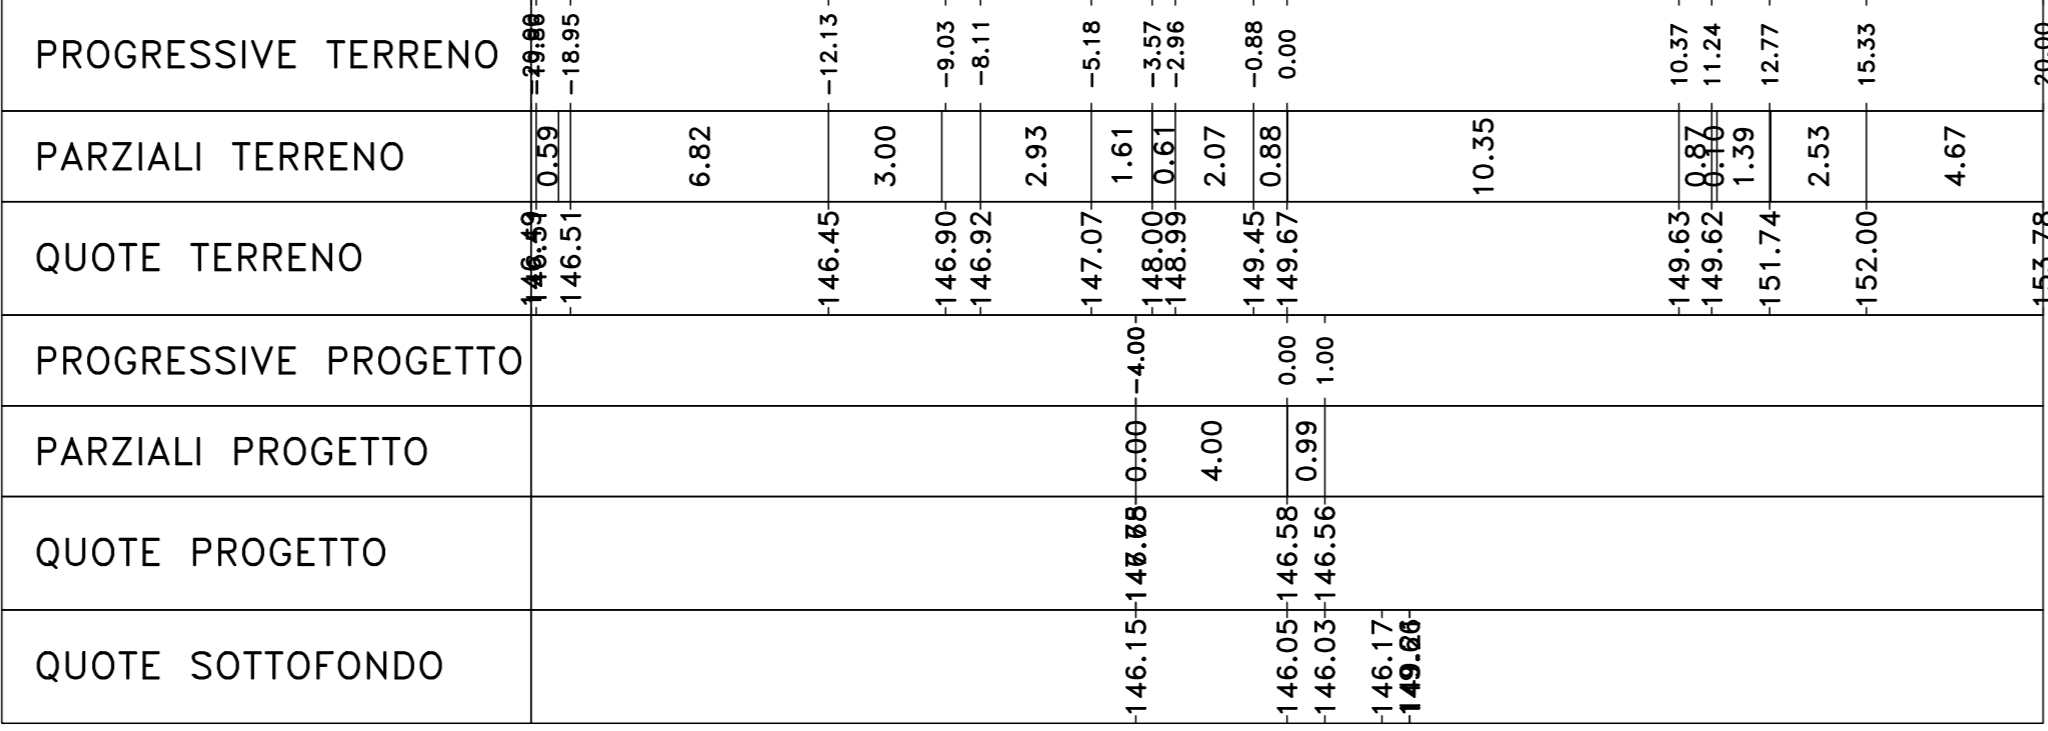


Materiali - Progr.0+720.00		
Materiali	Area (m²)	Vol. (m³)
Rivestito	0.00	0.00
Scavo	16.39	378.53
Scollito	0.00	0.00
Terrano vegetale	0.00	0.00

SV01\_R  
Sez. 37  
Progr.: 0+720.00  
Scala : 1:200  
Q.Rif. : 140.00

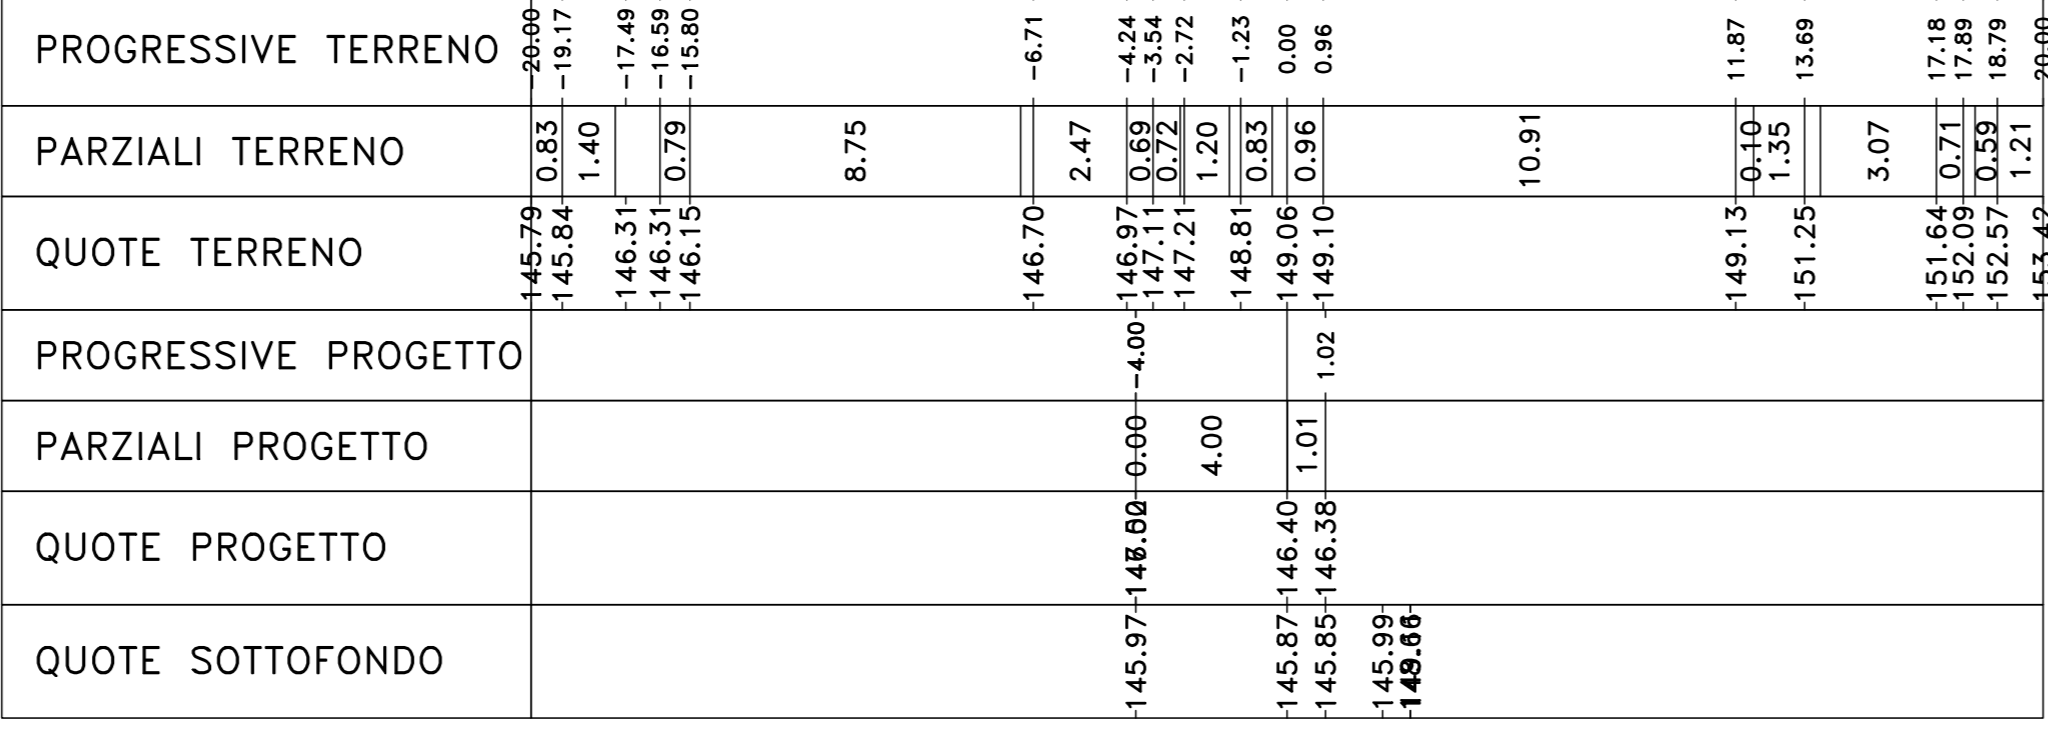


Materiali - Progr.0+740.00		
Materiali	Area (m²)	Vol. (m³)
Rivestito	0.00	0.00
Scavo	15.73	323.15
Scollito	0.00	0.00
Terrano vegetale	0.00	0.00

SV01\_R  
Sez. 38  
Progr.: 0+740.00  
Scala : 1:200  
Q.Rif. : 140.00

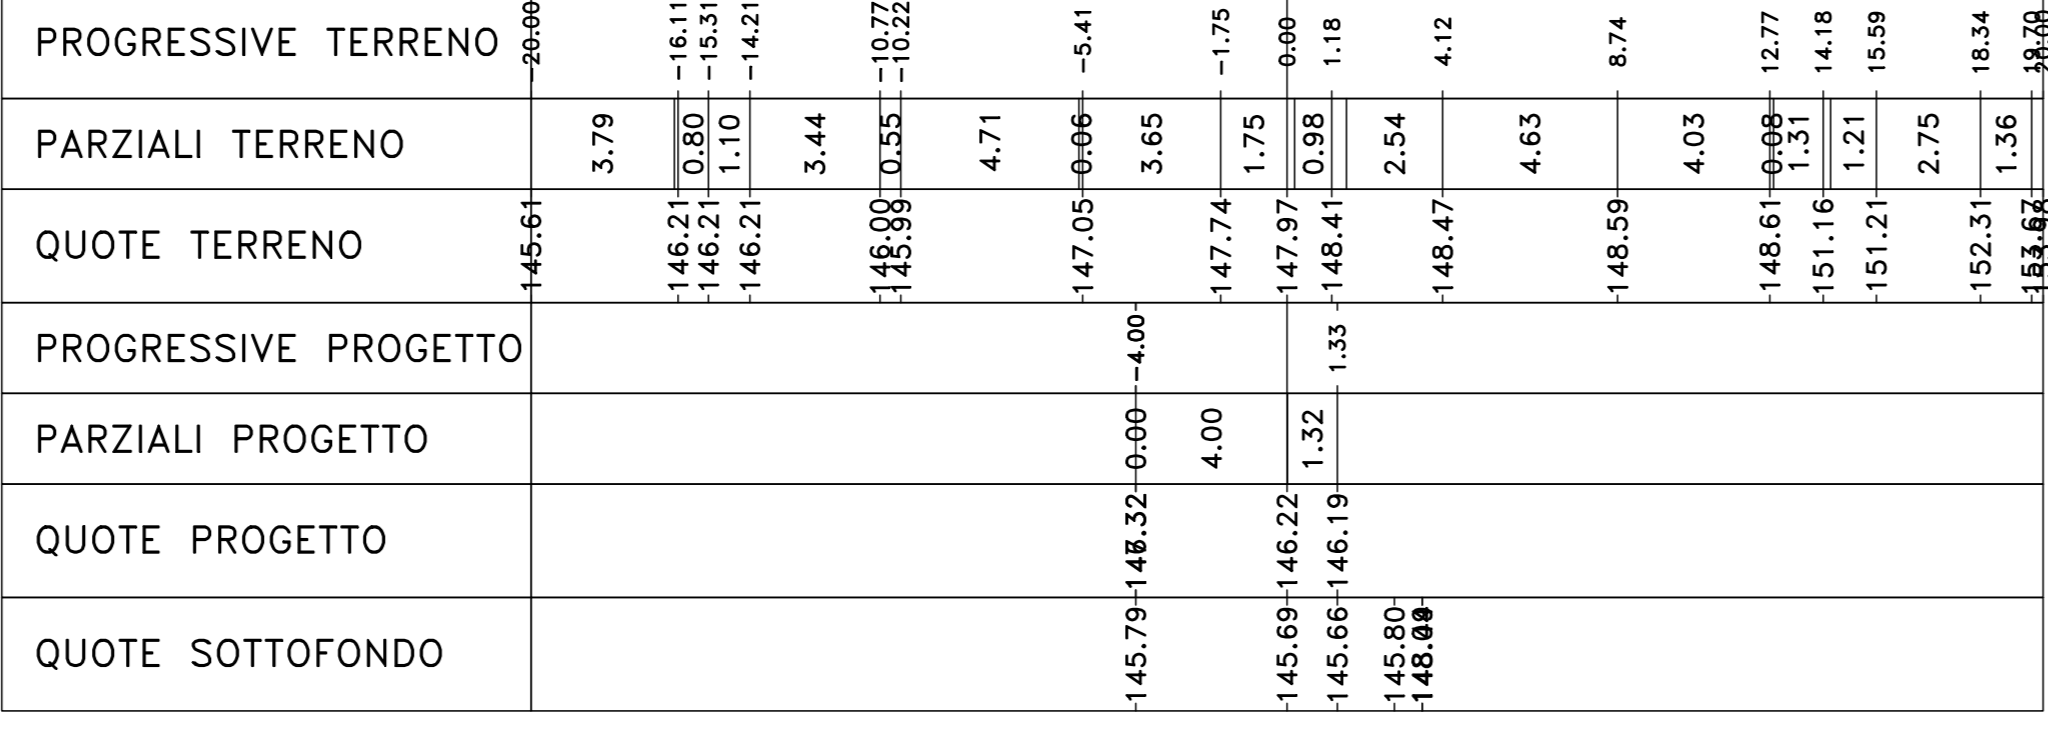


Materiali - Progr.0+760.00		
Materiali	Area (m²)	Vol. (m³)
Rivestito	0.00	0.00
Scavo	15.73	344.41
Scollito	0.00	0.00
Terrano vegetale	0.00	0.00

SV01\_R  
Sez. 39  
Progr.: 0+760.00  
Scala : 1:200  
Q.Rif. : 140.00

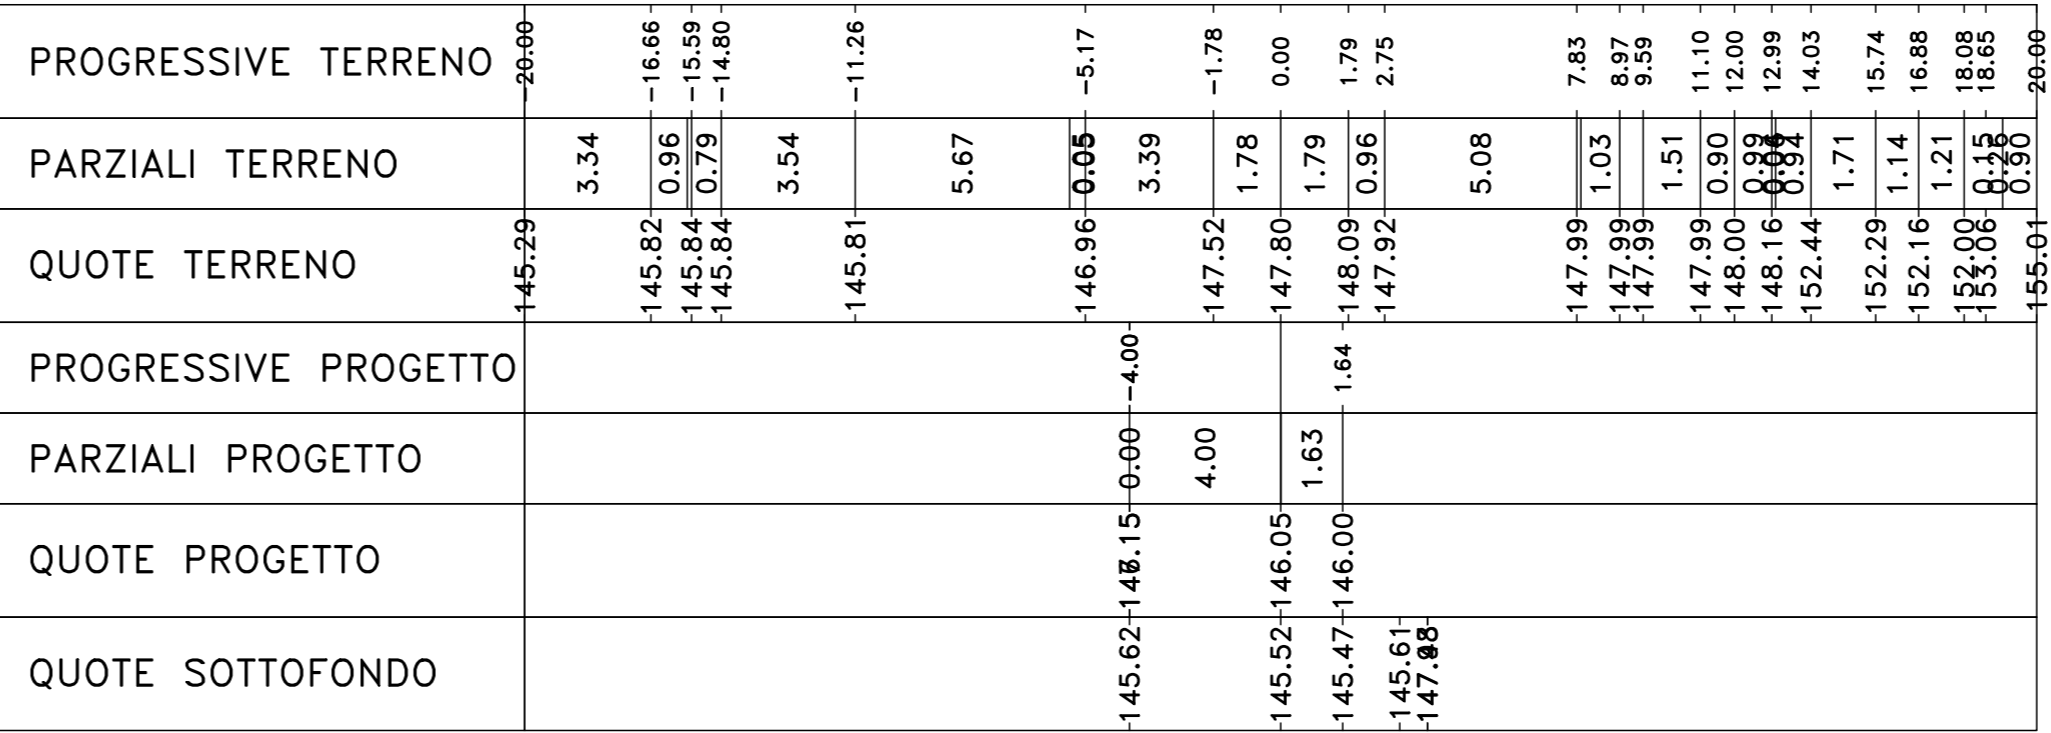

Materiali - Progr.0+767.00		
Materiali	Area (m²)	Vol. (m³)
Rivestito	0.00	0.00
Scavo	15.28	108.49
Scollito	0.00	0.00
Terrano vegetale	0.00	0.00

SV01\_R  
Sez. 40  
Progr.: 0+767.00  
Scala : 1:200  
Q.Rif. : 140.00

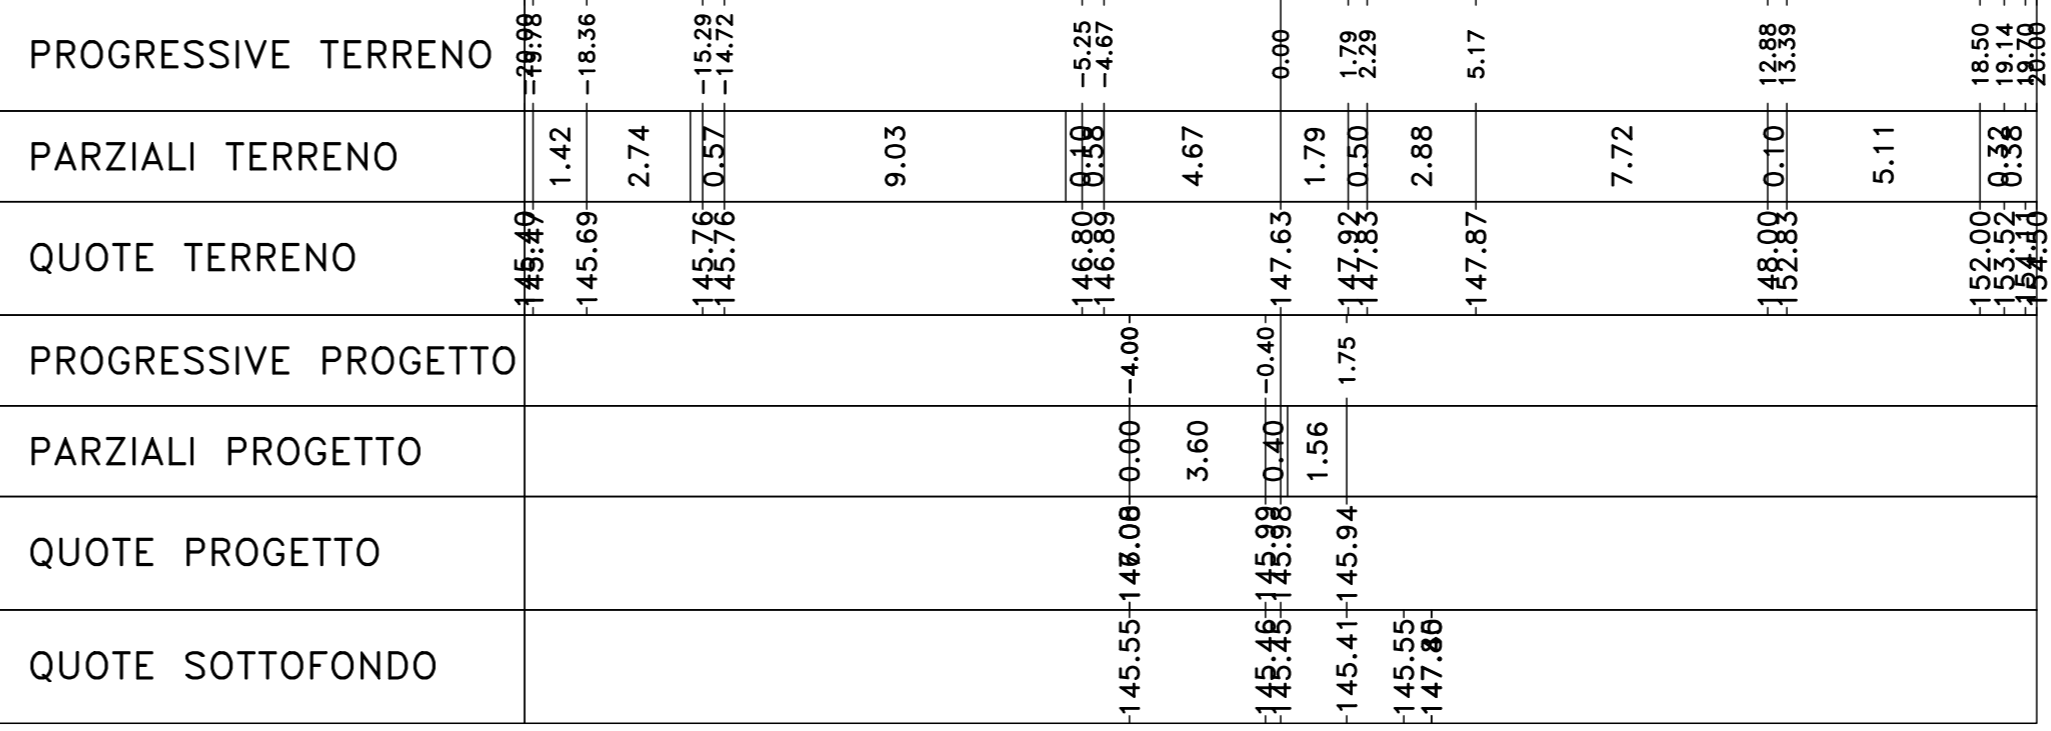



**Direzione Progettazione e Realizzazione Lavori**

**S.S.131 "Carlo Felice"**  
 Completamento itinerario Sassari - Olbia.  
 Potenziamento e messa in sicurezza S.S.131  
 dal km 192+500 al km 209+500.  
 2° Lotto dal km 202+000 al km 209+500

cod. CA357

**PROGETTO DEFINITIVO**

PROGETTISTA:  
 Responsabilità Progettazione Stradale: Dott. Ing. Massimo Capasso  
 (Ord. Ing. Prov. Roma 20031)  
 Responsabilità Strutturale: Dott. Ing. Giovanni Pizzoli  
 (Ord. Ing. Prov. Roma 27200)  
 Responsabilità Elettrotecnica, Geotecnica e Impianti: Dott. Ing. Sergio Di Majo  
 (Ord. Ing. Prov. Roma 20072)  
 Responsabilità Antirumore: Dott. Ing. Francesco Venturoli  
 (Ord. Ing. Prov. Roma 14860)

GRUPPO DI PROGETTAZIONE  
 INGEGNERIA  
 INGEGNERIA

GEOLOGO:  
 Dott. Ingegnere Giuseppe (Ord. Ingegnere Stato 2001)

COORDINATORE SICUREZZA IN FASE DI PROGETTAZIONE:  
 Dott. Ing. Matteo Di Giovanni (Ord. Ing. Prov. Roma 15138)

RESPONSABILE SIA:  
 Dott. Ing. Francesco Venturoli (Ord. Ing. Prov. Roma 14860)

VISTO: IL RESPONSABILE DEL PROCEDIMENTO:  
 Dott. Ing. Edoardo Quattrone

**PROGETTO STRADALE**  
**SVINCOLO DI OSSI**  
 Sezioni trasversali  
**TAV 03**

CODICE PROGETTO  
 PROGETTO  
**DFCA0357**

NOME FILE  
 CA357\_V01P500TRASZ01-10\_A1  
 CODICE ELAB.  
**V01P500TRASZ03**

REVISIONE  
**A**

SCALA:  
**1:200**

REV.	DESCRIZIONE	DATA	REDAITO	VERIFICATO	APPROVATO
D					
C					
B					
A	EMISSIONE	01.01.2020	M. CAPASSO	G. PIAZZA	