

Materiali - Progr.0+062,48
Materiali
Rivolo 1.11 0.00
Seno 0.29 0.00
Scodio 0.00 0.00
Terrano vegetale 0.43 0.00

SV01_NU
Sez. 1
Progr.: 0+062,48
Scala: 1:200
Q.Rif.: 140.00

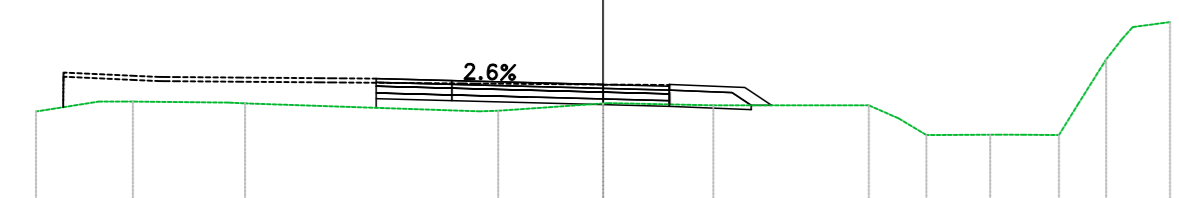


Table with 5 rows: PROGRESSIVE TERRENO, PARZIALI TERRENO, QUOTE TERRENO, PROGRESSIVE PROGETTO, PARZIALI PROGETTO, QUOTE PROGETTO, QUOTE SOTTOFONDO. Columns contain elevation values.

Materiali - Progr.0+080,00
Materiali
Rivolo 1.41 22.46
Seno 4.02 2.38
Scodio 1.72 15.05
Terrano vegetale 0.55 6.88

SV01_NU
Sez. 2
Progr.: 0+080,00
Scala: 1:200
Q.Rif.: 140.00

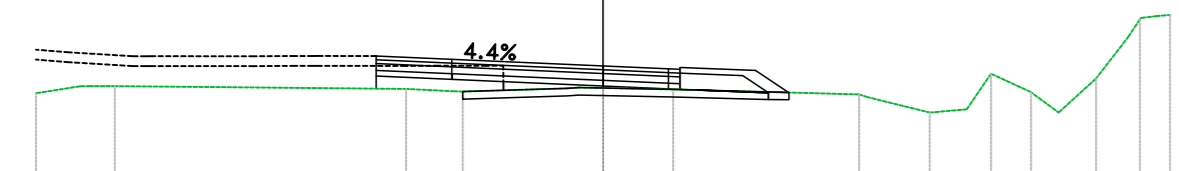


Table with 7 rows: PROGRESSIVE TERRENO, PARZIALI TERRENO, QUOTE TERRENO, PROGRESSIVE PROGETTO, PARZIALI PROGETTO, QUOTE PROGETTO, QUOTE SOTTOFONDO.

Materiali - Progr.0+100,00
Materiali
Rivolo 1.08 31.33
Seno 6.02 3.48
Scodio 2.15 38.21
Terrano vegetale 0.55 10.33

SV01_NU
Sez. 3
Progr.: 0+100,00
Scala: 1:200
Q.Rif.: 140.00

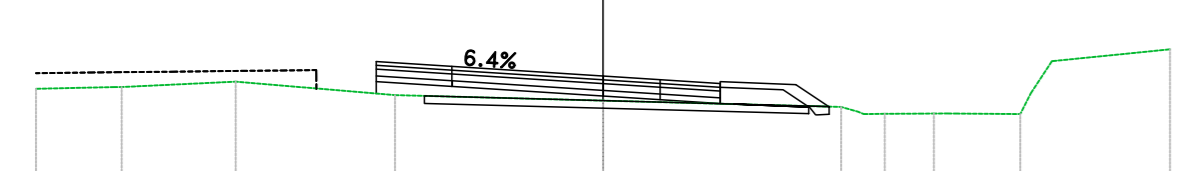


Table with 7 rows: PROGRESSIVE TERRENO, PARZIALI TERRENO, QUOTE TERRENO, PROGRESSIVE PROGETTO, PARZIALI PROGETTO, QUOTE PROGETTO, QUOTE SOTTOFONDO.

Materiali - Progr.0+120,00
Materiali
Rivolo 13.16 168.46
Seno 0.79 7.00
Scodio 2.84 33.57
Terrano vegetale 0.45 33.27

SV01_NU
Sez. 4
Progr.: 0+120,00
Scala: 1:200
Q.Rif.: 135.00

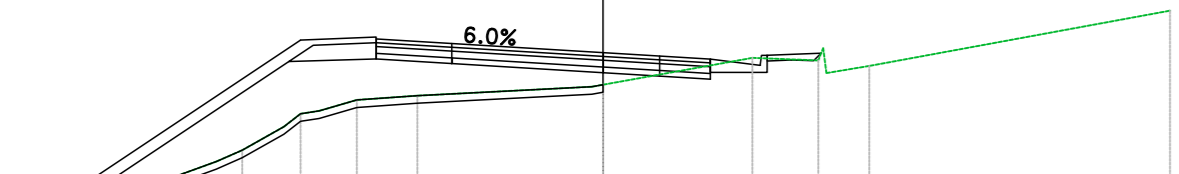


Table with 7 rows: PROGRESSIVE TERRENO, PARZIALI TERRENO, QUOTE TERRENO, PROGRESSIVE PROGETTO, PARZIALI PROGETTO, QUOTE PROGETTO, QUOTE SOTTOFONDO.

Materiali - Progr.0+140,00
Materiali
Rivolo 12.32 152.99
Seno 0.30 2.83
Scodio 2.28 16.24
Terrano vegetale 0.63 22.01

SV01_NU
Sez. 5
Progr.: 0+140,00
Scala: 1:200
Q.Rif.: 135.00



Table with 7 rows: PROGRESSIVE TERRENO, PARZIALI TERRENO, QUOTE TERRENO, PROGRESSIVE PROGETTO, PARZIALI PROGETTO, QUOTE PROGETTO, QUOTE SOTTOFONDO.

Materiali - Progr.0+140,00
Materiali
Rivolo 12.32 152.99
Seno 0.30 2.83
Scodio 2.28 16.24
Terrano vegetale 0.63 22.01

SV01_NU
Sez. 5
Progr.: 0+140,00
Scala: 1:200
Q.Rif.: 135.00

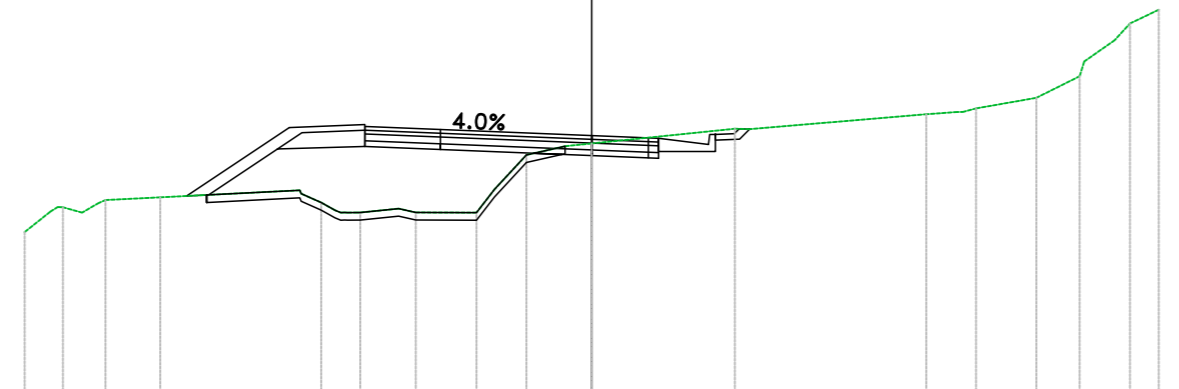


Table with 7 rows: PROGRESSIVE TERRENO, PARZIALI TERRENO, QUOTE TERRENO, PROGRESSIVE PROGETTO, PARZIALI PROGETTO, QUOTE PROGETTO, QUOTE SOTTOFONDO.

Materiali - Progr.0+160,00
Materiali
Rivolo 8.51 191.48
Seno 0.97 22.91
Scodio 2.05 40.08
Terrano vegetale 1.60 30.08

SV01_NU
Sez. 6
Progr.: 0+160,00
Scala: 1:200
Q.Rif.: 135.00

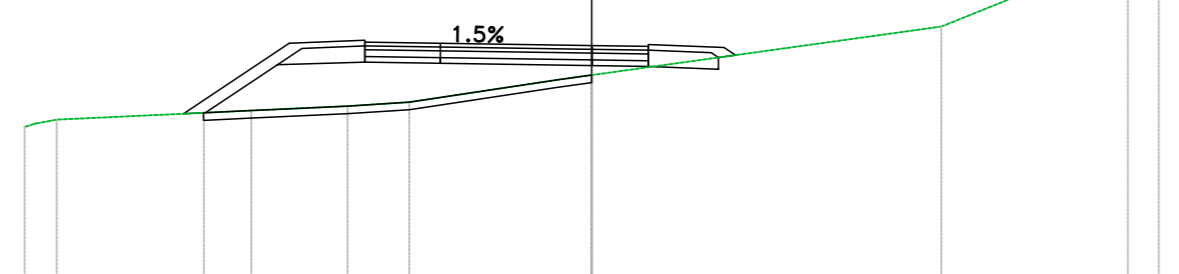


Table with 7 rows: PROGRESSIVE TERRENO, PARZIALI TERRENO, QUOTE TERRENO, PROGRESSIVE PROGETTO, PARZIALI PROGETTO, QUOTE PROGETTO, QUOTE SOTTOFONDO.

Materiali - Progr.0+180,00
Materiali
Rivolo 8.71 179.28
Seno 0.99 23.71
Scodio 2.30 48.42
Terrano vegetale 1.63 31.69

SV01_NU
Sez. 7
Progr.: 0+180,00
Scala: 1:200
Q.Rif.: 135.00

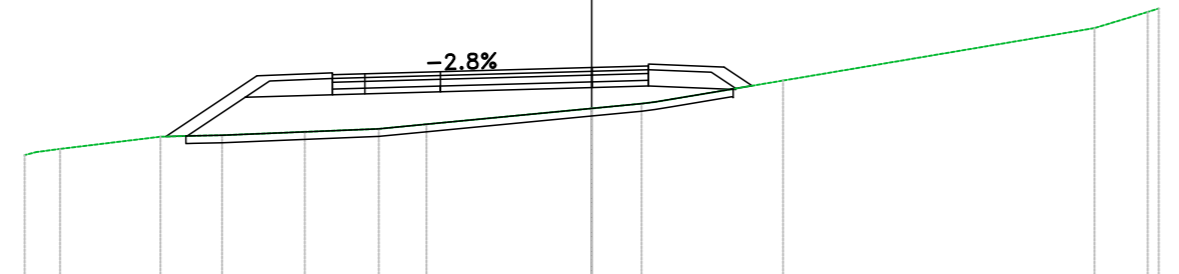


Table with 7 rows: PROGRESSIVE TERRENO, PARZIALI TERRENO, QUOTE TERRENO, PROGRESSIVE PROGETTO, PARZIALI PROGETTO, QUOTE PROGETTO, QUOTE SOTTOFONDO.

Materiali - Progr.0+200,00
Materiali
Rivolo 5.44 149.00
Seno 0.00 0.00
Scodio 2.28 30.83
Terrano vegetale 0.63 22.01

SV01_NU
Sez. 8
Progr.: 0+200,00
Scala: 1:200
Q.Rif.: 135.00

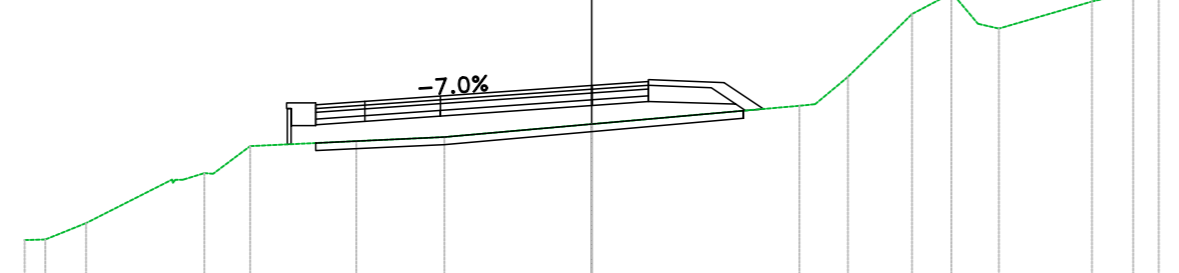


Table with 7 rows: PROGRESSIVE TERRENO, PARZIALI TERRENO, QUOTE TERRENO, PROGRESSIVE PROGETTO, PARZIALI PROGETTO, QUOTE PROGETTO, QUOTE SOTTOFONDO.

Materiali - Progr.0+220,00
Materiali
Rivolo 8.50 223.94
Seno 0.91 22.61
Scodio 1.41 35.57
Terrano vegetale 0.00 0.00

SV01_NU
Sez. 9
Progr.: 0+220,00
Scala: 1:200
Q.Rif.: 130.00

 


Table with 7 rows: PROGRESSIVE TERRENO, PARZIALI TERRENO, QUOTE TERRENO, PROGRESSIVE PROGETTO, PARZIALI PROGETTO, QUOTE PROGETTO, QUOTE SOTTOFONDO.

Materiali - Progr.0+220,00
Materiali
Rivolo 8.50 223.94
Seno 0.91 22.61
Scodio 1.41 35.57
Terrano vegetale 0.00 0.00

SV01_NU
Sez. 9
Progr.: 0+220,00
Scala: 1:200
Q.Rif.: 130.00

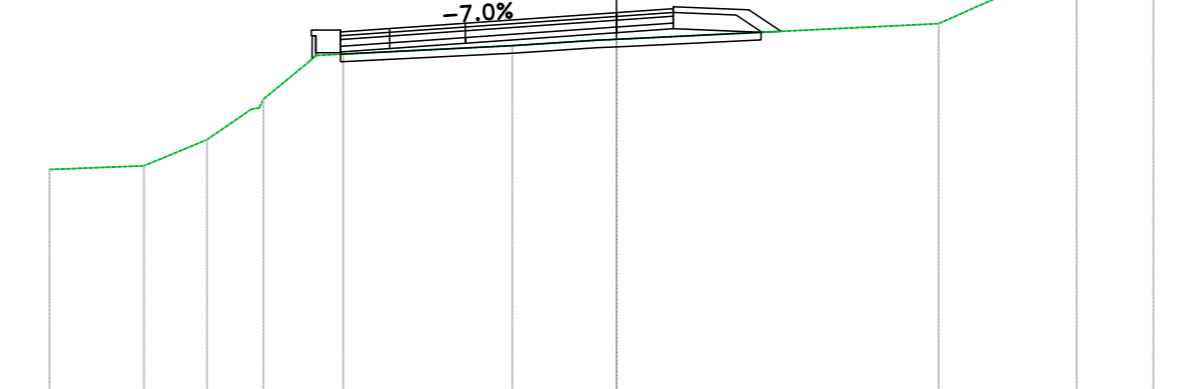


Table with 7 rows: PROGRESSIVE TERRENO, PARZIALI TERRENO, QUOTE TERRENO, PROGRESSIVE PROGETTO, PARZIALI PROGETTO, QUOTE PROGETTO, QUOTE SOTTOFONDO.

Materiali - Progr.0+240,00
Materiali
Rivolo 9.90 233.94
Seno 0.81 23.81
Scodio 1.41 35.57
Terrano vegetale 0.00 0.00

SV01_NU
Sez. 10
Progr.: 0+240,00
Scala: 1:200
Q.Rif.: 130.00



Table with 7 rows: PROGRESSIVE TERRENO, PARZIALI TERRENO, QUOTE TERRENO, PROGRESSIVE PROGETTO, PARZIALI PROGETTO, QUOTE PROGETTO, QUOTE SOTTOFONDO.

Materiali - Progr.0+260,00
Materiali
Rivolo 0.00 0.00
Seno 0.00 0.00
Scodio 0.00 0.00
Terrano vegetale 0.00 0.00

SV01_NU
Sez. 11
Progr.: 0+260,00
Scala: 1:200
Q.Rif.: 130.00

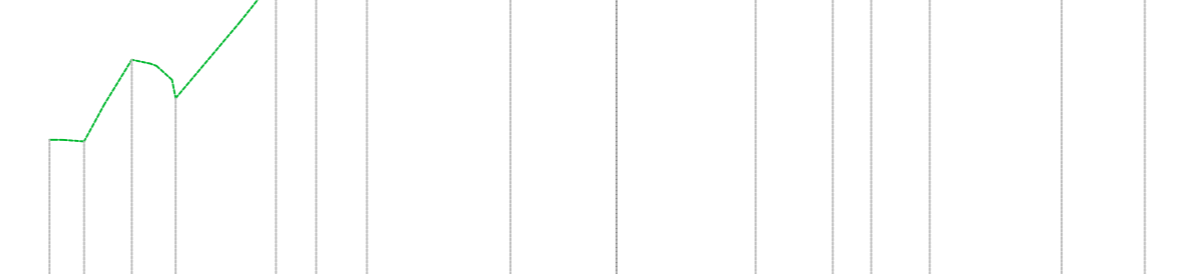


Table with 7 rows: PROGRESSIVE TERRENO, PARZIALI TERRENO, QUOTE TERRENO, PROGRESSIVE PROGETTO, PARZIALI PROGETTO, QUOTE PROGETTO, QUOTE SOTTOFONDO.

Materiali - Progr.0+280,00
Materiali
Rivolo 0.00 0.00
Seno 0.00 0.00
Scodio 0.00 0.00
Terrano vegetale 0.00 0.00

SV01_NU
Sez. 12
Progr.: 0+280,00
Scala: 1:200
Q.Rif.: 130.00

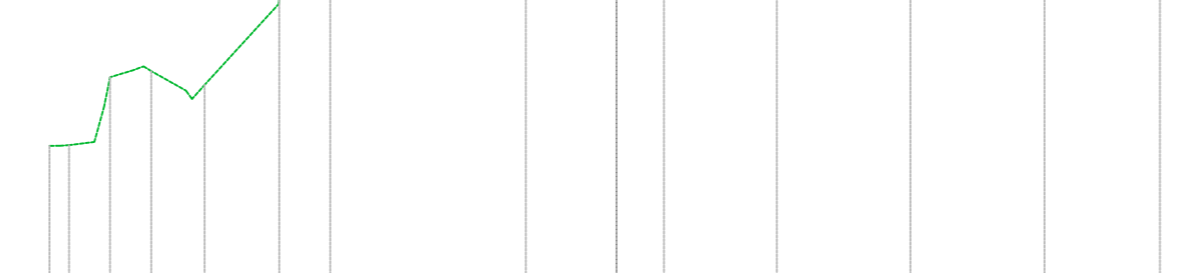


Table with 7 rows: PROGRESSIVE TERRENO, PARZIALI TERRENO, QUOTE TERRENO, PROGRESSIVE PROGETTO, PARZIALI PROGETTO, QUOTE PROGETTO, QUOTE SOTTOFONDO.

Materiali - Progr.0+300,00
Materiali
Rivolo 0.00 0.00
Seno 0.00 0.00
Scodio 0.00 0.00
Terrano vegetale 0.00 0.00

SV01_NU
Sez. 13
Progr.: 0+300,00
Scala: 1:200
Q.Rif.: 130.00

 


Table with 7 rows: PROGRESSIVE TERRENO, PARZIALI TERRENO, QUOTE TERRENO, PROGRESSIVE PROGETTO, PARZIALI PROGETTO, QUOTE PROGETTO, QUOTE SOTTOFONDO.

Materiali - Progr.0+300,00
Materiali
Rivolo 1.48 18.82
Seno 0.00 0.00
Scodio 1.81 17.53
Terrano vegetale 1.40 14.79

SV01_NU
Sez. 13
Progr.: 0+300,00
Scala: 1:200
Q.Rif.: 130.00

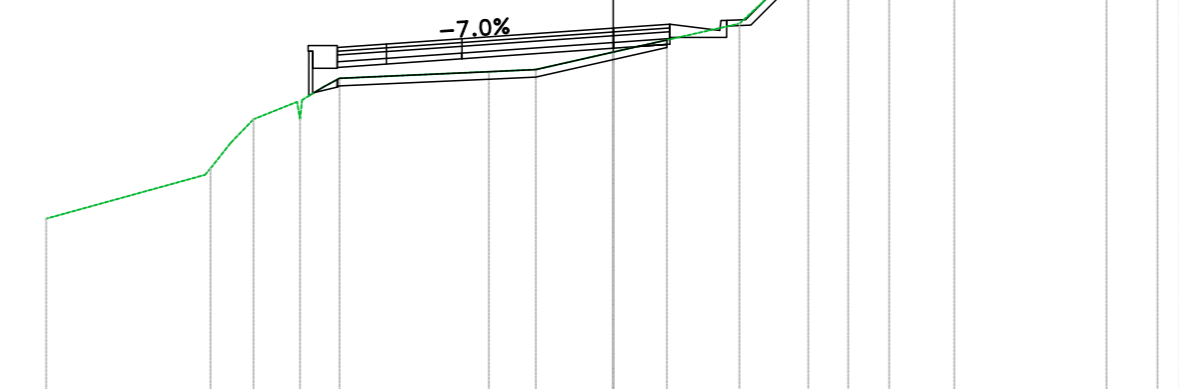


Table with 7 rows: PROGRESSIVE TERRENO, PARZIALI TERRENO, QUOTE TERRENO, PROGRESSIVE PROGETTO, PARZIALI PROGETTO, QUOTE PROGETTO, QUOTE SOTTOFONDO.

Materiali - Progr.0+320,00
Materiali
Rivolo 2.97 64.15
Seno 4.34 63.14
Scodio 1.46 31.60
Terrano vegetale 0.51 20.06

SV01_NU
Sez. 14
Progr.: 0+320,00
Scala: 1:200
Q.Rif.: 130.00

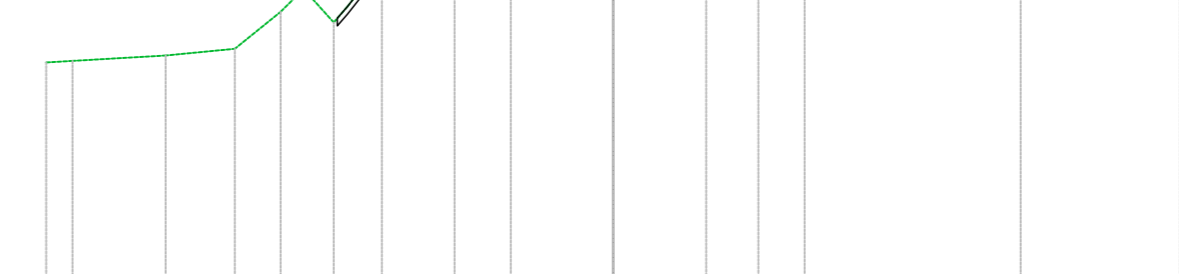


Table with 7 rows: PROGRESSIVE TERRENO, PARZIALI TERRENO, QUOTE TERRENO, PROGRESSIVE PROGETTO, PARZIALI PROGETTO, QUOTE PROGETTO, QUOTE SOTTOFONDO.

Materiali - Progr.0+340,00
Materiali
Rivolo 1.89 50.26
Seno 4.10 37.12
Scodio 0.45 18.30
Terrano vegetale 0.32 8.53

SV01_NU
Sez. 15
Progr.: 0+340,00
Scala: 1:200
Q.Rif.: 130.00

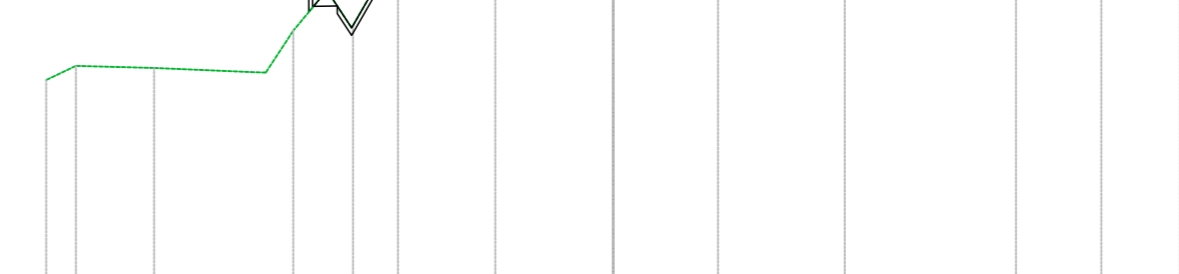


Table with 7 rows: PROGRESSIVE TERRENO, PARZIALI TERRENO, QUOTE TERRENO, PROGRESSIVE PROGETTO, PARZIALI PROGETTO, QUOTE PROGETTO, QUOTE SOTTOFONDO.

Materiali - Progr.0+360,00
Materiali
Rivolo 2.81 43.99
Seno 4.07 32.74
Scodio 0.13 6.59
Terrano vegetale 0.00 0.00

SV01_NU
Sez. 16
Progr.: 0+360,00
Scala: 1:200
Q.Rif.: 130.00

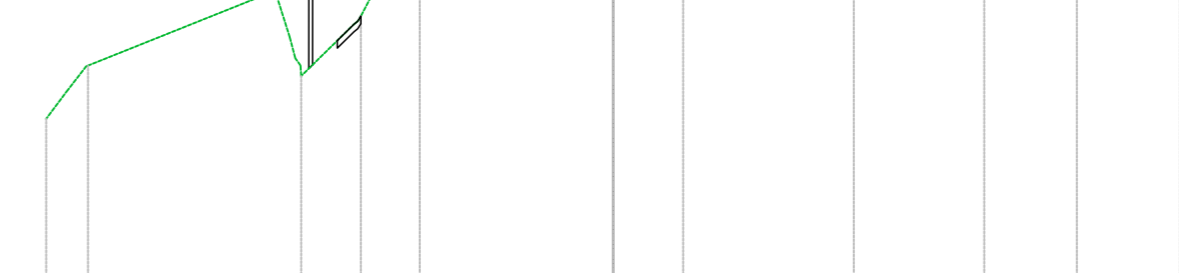


Table with 7 rows: PROGRESSIVE TERRENO, PARZIALI TERRENO, QUOTE TERRENO, PROGRESSIVE PROGETTO, PARZIALI PROGETTO, QUOTE PROGETTO, QUOTE SOTTOFONDO.

Logo for Sanas Gruppo FS Italiane, Direzione Progettazione e Realizzazione Lavori, S.S.131 'Carlo Felice' completamento itinerario Sassori - Olbia.

PROGETTO DEFINITIVO. COORDINATORE SICUREZZA IN FASE DI PROGETTAZIONE: S.S.131 'Carlo Felice'.

PROGETTO STRADALE SVINCOLO DI OSSA Sezioni trasversali TAV 04. CODICE PROGETTO: DPCA0357/20.