Materiali – Progr.0+720.00		
Materiale	Area (m²)	Vol. (m³)
Rilevato	18.00	354.02
Scavo	16.94	343.56
Scotico	0.02	9.26
Terreno vegetale	0.00	0.00

SV01_SN
Sez. 37
Progr.: 0+720.00
Scala : 1:200
Q.Rif. : 130.00

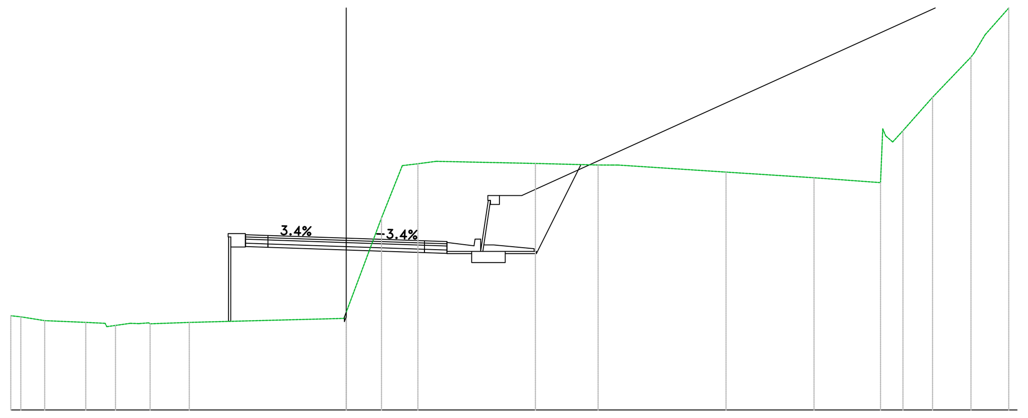

PROGRESSIVE TERRENO	-15.00 -14.55 -13.49 -11.65 -10.32 -9.28 -8.77 -7.02 0.00 1.58 2.51 3.21 4.03 8.46 11.26 11.87 16.98 20.92 23.89 24.44 26.22 27.94 28.57 29.63 30.00
PARZIALI TERRENO	1.06 1.84 0.87 0.66 1.75 6.92 1.58 0.93 0.70 0.82 4.44 2.80 0.60 4.82 3.93 2.97 0.04 0.46 1.32 1.72 0.49 1.05 0.32
QUOTE TERRENO	134.22 134.17 134.00 133.92 133.79 133.87 133.86 133.92 134.37 138.60 140.94 141.02 141.13 141.04 140.97 140.97 140.65 140.40 140.18 142.00 144.00 145.80 146.80 148.00 149.18
PROGRESSIVE PROGETTO	-4.50 -3.50 0.00 3.50 4.50
PARZIALI PROGETTO	1.00 3.50 3.50 1.00
QUOTE PROGETTO	137.85 137.81 137.69 137.58 137.54
QUOTE SOTTOFONDO	133.90 137.32 137.28 137.16 137.05 137.01 137.10

anas
GRUPPO FS ITALIANE
Direzione Progettazione e Realizzazione Lavori

S.S.131 "Carlo Felice"
Completamento itinerario Sassari – Olbia.
Potenziamento e messa in sicurezza S.S.131
dal km 192+500 al km 209+500.
2° Lotto dal km 202+000 al km 209+500

PROGETTO DEFINITIVO — COD. CA357

PROGETTAZIONE: ATI VIA - SERING - VDP - BRENG

RESPONSABILE DELL'INTEGRAZIONE DELLE PRESTAZIONI SPECIALISTICHE:
Dott. Ing. Giovanni Piazza (Ord. Ing. Prov. Roma A27296)

PROGETTISTA:
Responsabile Tracciato stradale: *Dott. Ing. Massimo Capasso (Ord. Ing. Prov. Roma 26031)*
Responsabile Strutture: *Dott. Ing. Giovanni Piazza (Ord. Ing. Prov. Roma 27296)*
Responsabile Idraulica, Geotecnica e Impianti: *Dott. Ing. Sergio Di Maio (Ord. Ing. Prov. Palermo 2872)*
Responsabile Ambiente: *Dott. Ing. Francesco Ventura (Ord. Ing. Prov. Roma 14660)*

GEOLOGO:
Dott. Geol. Enrico Curcuruto (Ord. Geo. Regione Sicilia 966)

COORDINATORE SICUREZZA IN FASE DI PROGETTAZIONE:
Dott. Ing. Matteo Di Girolamo (Ord. Ing. Prov. Roma 15138)

RESPONSABILE SIA:
Dott. Ing. Francesco Ventura (Ord. Ing. Prov. Roma 14660)

VISTO: IL RESPONSABILE DEL PROCEDIMENTO:
Dott. Ing. Edoardo Quattrone

GRUPPO DI PROGETTAZIONE
MANDATARIA: VIA INGEGNERIA
MANDANTI: SERING INGEGNERIA, VDP, BRENG BRIDGE ENGINEERING

PROGETTO STRADALE
SVINCOLO DI OSSI
Sezioni trasversali
TAV 10

CODICE PROGETTO	NOME FILE	REVISIONE	SCALA:
PROGETTO DPCA0357 LIV. PROG. D ANNO 20	CA357_V01PS00TRASZ01-10_A1 CODICE ELAB. V01PS00TRASZ10	A	1:200

REV.	DESCRIZIONE	DATA	REDATTO	VERIFICATO	APPROVATO
D					
C					
B					
A	EMISSIONE	GIU. 2021	M.TOSI	M.CAPASSO	G.PIAZZA