

Materiali - Progr.0+001.00		
Materiali	Area (m²)	Vol. (m³)
Rilivato	0.00	0.00
Scavo	1.28	0.00
Scoffito	0.00	0.00
Terrano vegetale	0.00	0.00



AS\_Agri  
Sez. 01  
Progr.: 0+001.00  
Scala : 1:200  
Q.Rif. : 130.00

PROGRESSIVE TERRENO	144.03	144.03
PARZIALI TERRENO	3.42	143.74
QUOTE TERRENO		143.74
PROGRESSIVE PROGETTO		143.74
PARZIALI PROGETTO		143.74
QUOTE PROGETTO		143.74
QUOTE SOTTOFONDO		140.74


Materiali - Progr.0+020.00		
Materiali	Area (m²)	Vol. (m³)
Rilivato	1.47	15.58
Scavo	1.31	39.29
Scoffito	0.00	0.00
Terrano vegetale	0.00	0.00



AS\_Agri  
Sez. 02  
Progr.: 0+020.00  
Scala : 1:200  
Q.Rif. : 135.00

PROGRESSIVE TERRENO	146.01	146.01
PARZIALI TERRENO	145.95	145.95
QUOTE TERRENO		145.95
PROGRESSIVE PROGETTO		145.95
PARZIALI PROGETTO		145.95
QUOTE PROGETTO		145.95
QUOTE SOTTOFONDO		137.06


Materiali - Progr.0+040.00		
Materiali	Area (m²)	Vol. (m³)
Rilivato	0.00	18.28
Scavo	4.29	47.29
Scoffito	0.00	0.00
Terrano vegetale	0.21	2.33

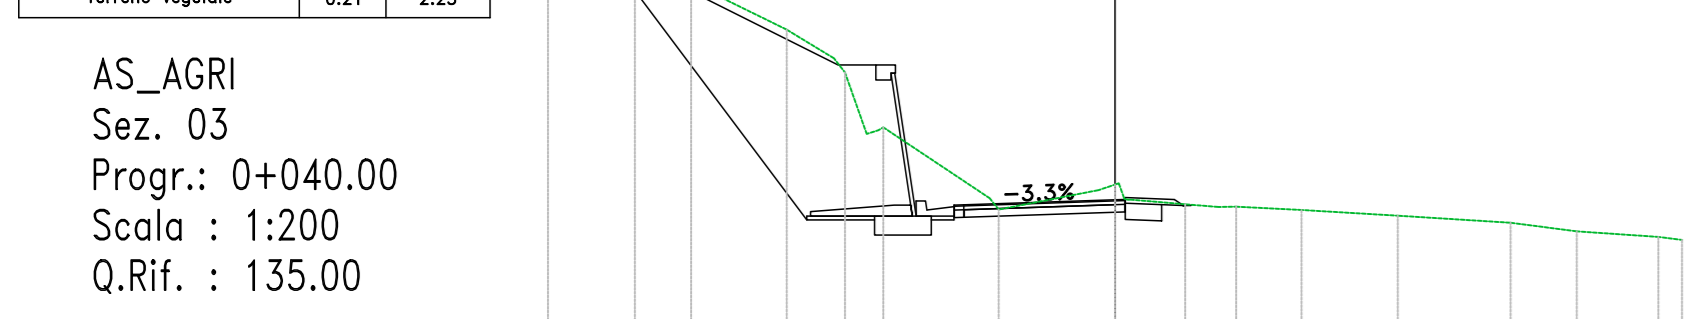

AS\_Agri  
Sez. 03  
Progr.: 0+040.00  
Scala : 1:200  
Q.Rif. : 135.00

PROGRESSIVE TERRENO	146.50	146.50
PARZIALI TERRENO	146.12	146.12
QUOTE TERRENO		146.12
PROGRESSIVE PROGETTO		146.12
PARZIALI PROGETTO		146.12
QUOTE PROGETTO		146.12
QUOTE SOTTOFONDO		137.06


Materiali - Progr.0+060.00		
Materiali	Area (m²)	Vol. (m³)
Rilivato	0.01	0.06
Scavo	0.41	46.87
Scoffito	0.00	0.00
Terrano vegetale	0.31	3.22

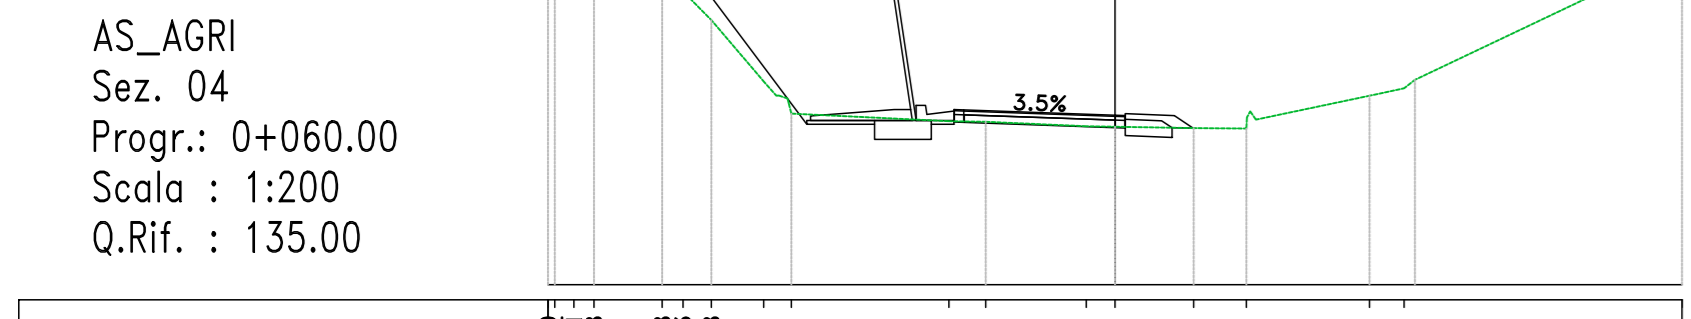

AS\_Agri  
Sez. 04  
Progr.: 0+060.00  
Scala : 1:200  
Q.Rif. : 135.00

PROGRESSIVE TERRENO	146.00	146.00
PARZIALI TERRENO	145.52	145.52
QUOTE TERRENO		145.52
PROGRESSIVE PROGETTO		145.52
PARZIALI PROGETTO		145.52
QUOTE PROGETTO		145.52
QUOTE SOTTOFONDO		138.90


Materiali - Progr.0+080.00		
Materiali	Area (m²)	Vol. (m³)
Rilivato	0.00	0.00
Scavo	1.11	15.44
Scoffito	0.00	0.00
Terrano vegetale	0.25	5.52

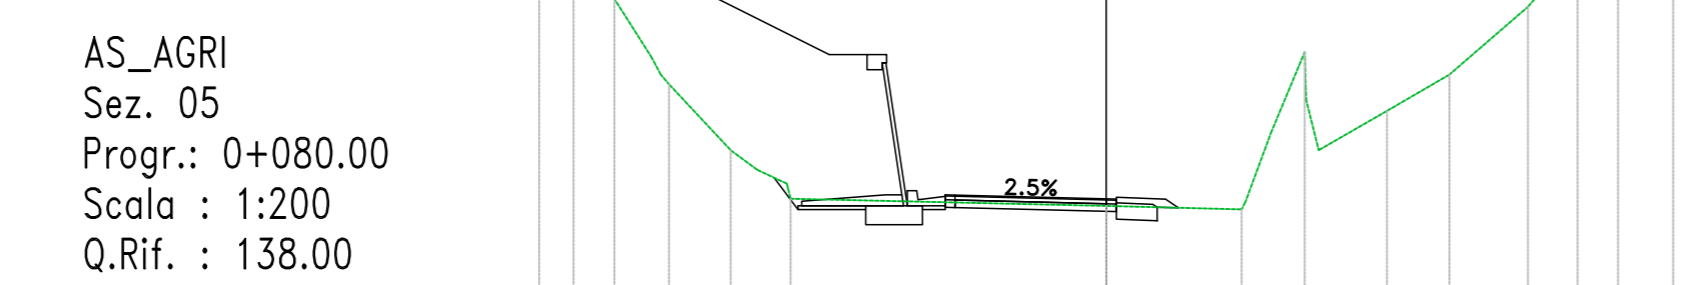

AS\_Agri  
Sez. 05  
Progr.: 0+080.00  
Scala : 1:200  
Q.Rif. : 138.00

PROGRESSIVE TERRENO	146.00	146.00
PARZIALI TERRENO	145.74	145.74
QUOTE TERRENO		145.74
PROGRESSIVE PROGETTO		145.74
PARZIALI PROGETTO		145.74
QUOTE PROGETTO		145.74
QUOTE SOTTOFONDO		140.53


Materiali - Progr.0+100.00		
Materiali	Area (m²)	Vol. (m³)
Rilivato	0.00	0.03
Scavo	0.60	17.63
Scoffito	0.00	0.00
Terrano vegetale	0.27	5.25

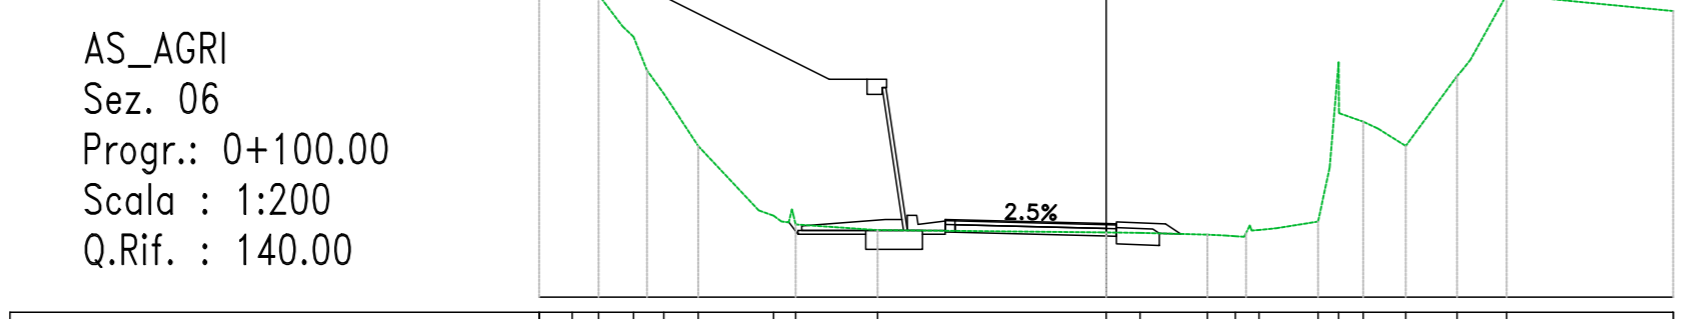

AS\_Agri  
Sez. 06  
Progr.: 0+100.00  
Scala : 1:200  
Q.Rif. : 140.00

PROGRESSIVE TERRENO	146.00	146.00
PARZIALI TERRENO	145.99	145.99
QUOTE TERRENO		145.99
PROGRESSIVE PROGETTO		145.99
PARZIALI PROGETTO		145.99
QUOTE PROGETTO		145.99
QUOTE SOTTOFONDO		141.76


Materiali - Progr.0+120.00		
Materiali	Area (m²)	Vol. (m³)
Rilivato	0.00	0.03
Scavo	1.18	18.36
Scoffito	0.00	0.00
Terrano vegetale	0.30	5.70

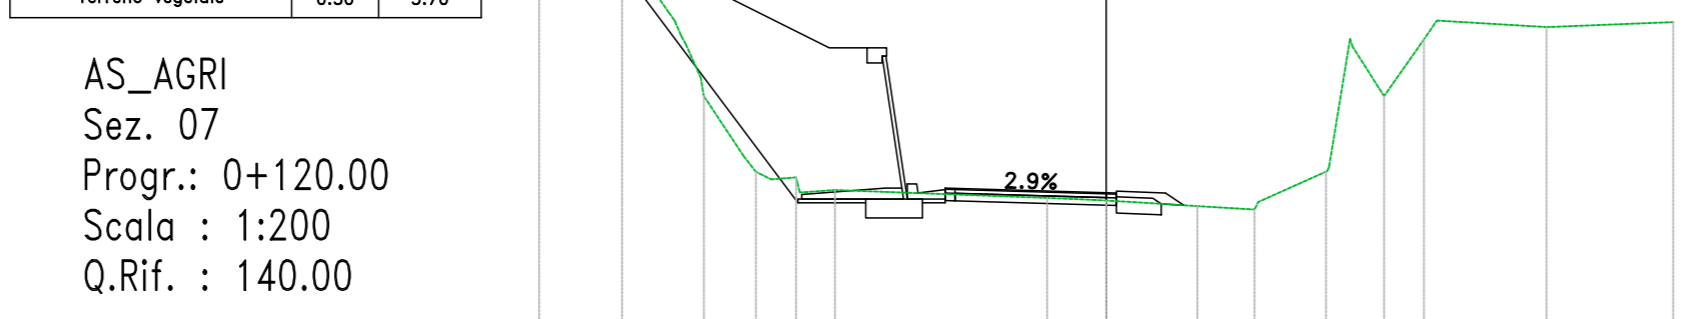

AS\_Agri  
Sez. 07  
Progr.: 0+120.00  
Scala : 1:200  
Q.Rif. : 140.00

PROGRESSIVE TERRENO	146.00	146.00
PARZIALI TERRENO	145.99	145.99
QUOTE TERRENO		145.99
PROGRESSIVE PROGETTO		145.99
PARZIALI PROGETTO		145.99
QUOTE PROGETTO		145.99
QUOTE SOTTOFONDO		141.86


Materiali - Progr.0+140.00		
Materiali	Area (m²)	Vol. (m³)
Rilivato	0.00	0.00
Scavo	4.68	60.58
Scoffito	0.00	0.00
Terrano vegetale	0.28	5.61

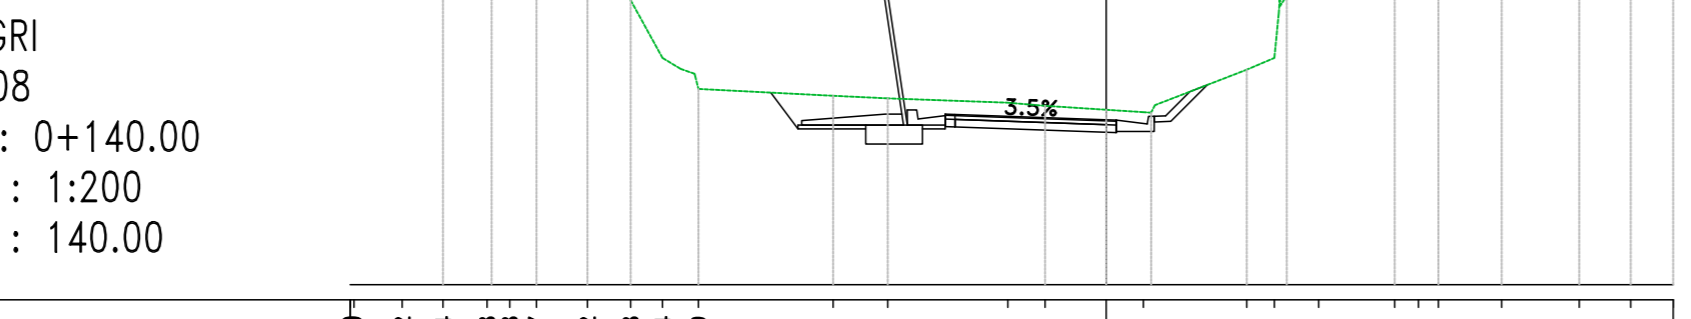

AS\_Agri  
Sez. 08  
Progr.: 0+140.00  
Scala : 1:200  
Q.Rif. : 140.00

PROGRESSIVE TERRENO	146.00	146.00
PARZIALI TERRENO	145.50	145.50
QUOTE TERRENO		145.50
PROGRESSIVE PROGETTO		145.50
PARZIALI PROGETTO		145.50
QUOTE PROGETTO		145.50
QUOTE SOTTOFONDO		144.22


Materiali - Progr.0+160.00		
Materiali	Area (m²)	Vol. (m³)
Rilivato	0.00	0.00
Scavo	2.98	39.84
Scoffito	0.00	0.00
Terrano vegetale	0.74	8.88

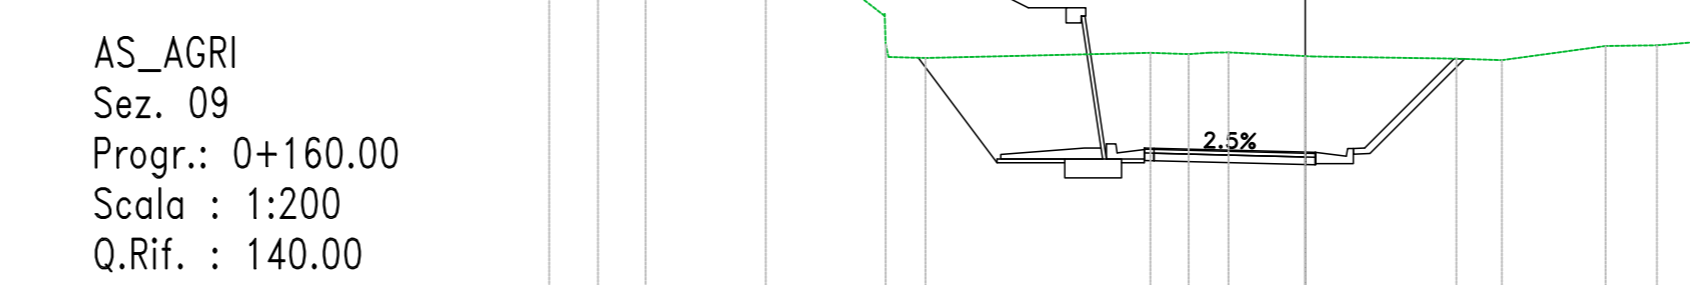

AS\_Agri  
Sez. 09  
Progr.: 0+160.00  
Scala : 1:200  
Q.Rif. : 140.00

PROGRESSIVE TERRENO	146.00	146.00
PARZIALI TERRENO	145.61	145.61
QUOTE TERRENO		145.61
PROGRESSIVE PROGETTO		145.61
PARZIALI PROGETTO		145.61
QUOTE PROGETTO		145.61
QUOTE SOTTOFONDO		143.94

Materiali - Progr.0+180.00		
Materiali	Area (m²)	Vol. (m³)
Rilivato	0.00	0.00
Scavo	53.28	792.37
Scoffito	0.00	0.00
Terrano vegetale	1.80	26.41

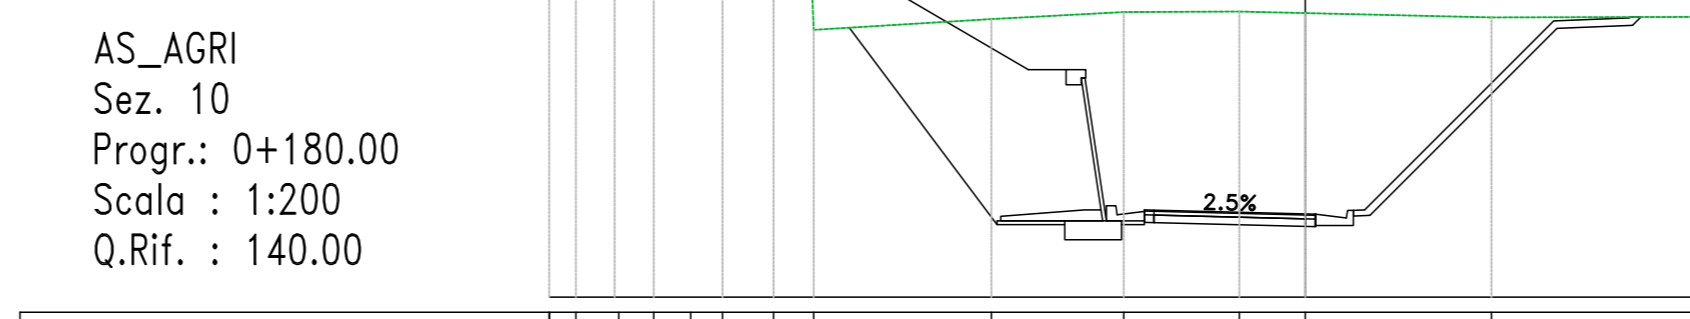

AS\_Agri  
Sez. 10  
Progr.: 0+180.00  
Scala : 1:200  
Q.Rif. : 140.00

PROGRESSIVE TERRENO	146.00	146.00
PARZIALI TERRENO	145.82	145.82
QUOTE TERRENO		145.82
PROGRESSIVE PROGETTO		145.82
PARZIALI PROGETTO		145.82
QUOTE PROGETTO		145.82
QUOTE SOTTOFONDO		142.02


Materiali - Progr.0+200.00		
Materiali	Area (m²)	Vol. (m³)
Rilivato	0.00	0.00
Scavo	80.87	1441.31
Scoffito	0.00	0.00
Terrano vegetale	2.71	48.07



AS\_Agri  
Sez. 11  
Progr.: 0+200.00  
Scala : 1:200  
Q.Rif. : 137.00

PROGRESSIVE TERRENO	146.00	146.00
PARZIALI TERRENO	145.74	145.74
QUOTE TERRENO		145.74
PROGRESSIVE PROGETTO		145.74
PARZIALI PROGETTO		145.74
QUOTE PROGETTO		145.74
QUOTE SOTTOFONDO		142.02

Materiali - Progr.0+220.00		
Materiali	Area (m²)	Vol. (m³)
Rilivato	0.00	0.00
Scavo	124.42	2092.58
Scoffito	0.00	0.00
Terrano vegetale	0.00	23.97

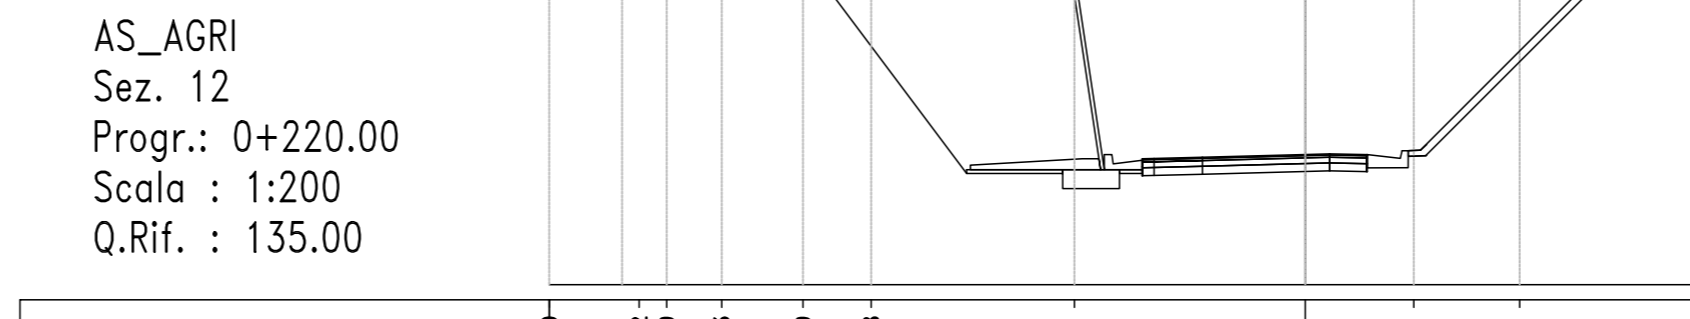

AS\_Agri  
Sez. 12  
Progr.: 0+220.00  
Scala : 1:200  
Q.Rif. : 135.00

PROGRESSIVE TERRENO	146.00	146.00
PARZIALI TERRENO	145.99	145.99
QUOTE TERRENO		145.99
PROGRESSIVE PROGETTO		145.99
PARZIALI PROGETTO		145.99
QUOTE PROGETTO		145.99
QUOTE SOTTOFONDO		142.02

**S.S.131 "Carlo Felice"**  
 Completamento itinerario Sassari - Olbia.  
 Potenziamento e messa in sicurezza S.S.131  
 dal km 192+500 al km 209+500.  
 2° Lotto dal km 202+000 al km 209+500

---

**PROGETTO DEFINITIVO** cod. CA357

---

**PROGETTAZIONE: ATI VIA - SERING - VDP - BRENIG**

<b>RESPONSABILE DELL'INTEGRAZIONE DELLE PRESTAZIONI SPECIALISTICHE:</b> (Dist. Ing. Giovanni Piazza (Dist. Ing. Prov. Roma A37294))		<b>GRUPPO DI PROGETTAZIONE</b> via/giordano
<b>PROGETTISTA:</b> Ingegneria Tracotta Strada (Dist. Ing. Massimo Capasso (Dist. Ing. Prov. Roma A37311)) Ingegneria Stralari (Dist. Ing. Giovanni Piazza (Dist. Ing. Prov. Roma A37311)) Ingegneria Mariani, Genovesi e Imparati (Dist. Ing. Sergio Di Majo (Dist. Ing. Prov. Roma A37311)) Ingegneria Tracotta Strada (Dist. Ing. Massimo Capasso (Dist. Ing. Prov. Roma A37311)) Ingegneria Stralari (Dist. Ing. Giovanni Piazza (Dist. Ing. Prov. Roma A37311))		
<b>GEOLOGO:</b> (Dist. Ing. Francesco Mariani (Dist. Ing. Prov. Roma A4650))		
<b>COORDINATORE SICUREZZA IN FASE DI PROGETTAZIONE:</b> (Dist. Ing. Matteo Di Giovanni (Dist. Ing. Prov. Roma A37311))		
<b>RESPONSABILE SIA:</b> (Dist. Ing. Francesco Mariani (Dist. Ing. Prov. Roma A4650))		
<b>VISTO: IL RESPONSABILE DEL PROCEDIMENTO:</b> (Dist. Ing. Edoardo Quattrone)		

---

**PROGETTO STRADALE**  
**STRADE SECONDARIE**  
**CF01, CF02 e AS Agri**  
**Sezioni trasversali Tav 01**

CODICE PROGETTO DPCA0357	LIV. PROG. ANNO 0 20	NOME FILE CA357_S02PS00TRAS01-04_A	REVISIONE A	SCALA: 1:200
D C B A		EMISSIONE GIU 2021 M.TOSI M.CAPASSO G.PAZZA		
REV. DESCRIZIONE	DATA	REDATTO	VERIFICATO	APPROVATO