


Profilo AS_E55
Km -0+000.00 - 0+195.00
Scala : 1000:100
Q.Rif. : 175.00

NUMERO SEZIONE	01	02	03	04	05	06	07	08	09	
DISTANZE PARZIALI	20,00	20,00	20,00	20,00	20,00	20,00	20,00	20,00	20,00	
DISTANZE PROGRESSIVE	0+000,00	0+020,00	0+040,00	0+060,00	0+080,00	0+100,00	0+120,00	0+140,00	0+160,00	
QUOTE PROGETTO	192,07	190,27	188,47	187,16	186,90	186,81	186,15	184,70	182,72	
QUOTE TERRENO	192,07	190,27	188,47	187,16	186,90	186,81	186,15	184,70	182,72	
DIFFERENZA QUOTE	-0,01	-0,01	-0,30	-0,67	-1,14	-1,14	-0,10	-0,12	-0,22	
ANDAM. PLANIMETRICO	L=11,59m L=19,01m L=9,04m L=24,23m L=13,61m L=19,32m L=15,81m L=15,81m L=26,67m L=15,30m A=15,00 A=25,00 A=15,00 A=35,00 A=90,00 A=35,00 A=30,00 R=80,00 A=30,00									
ANDAMENTO CIGLI										
ETTOMETRICHE										

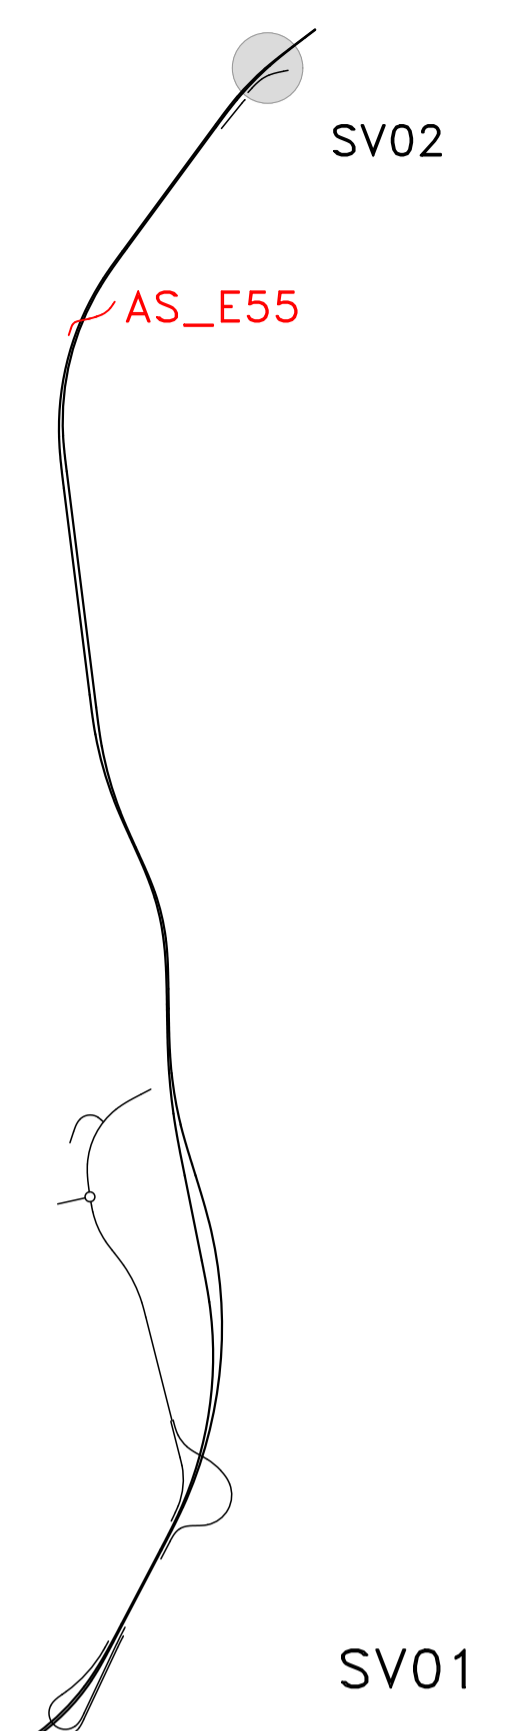

Direzione Progettazione e Realizzazione Lavori

S.S.131 "Carlo Felice"
Completamento itinerario Sassari - Olbia.
Potenziamento e messa in sicurezza S.S.131
dal km 192+500 al km 209+500.
2° Lotto dal km 202+000 al km 209+500

PROGETTO DEFINITIVO		COD. CA357	
PROGETTAZIONE: ATI VIA - SERING - VDP - BRENG			
RESPONSABILE DELL'INTEGRAZIONE DELLE PRESTAZIONI SPECIALISTICHE: Dott. Ing. Giovanni Piazza (Ord. Ing. Prov. Roma A27296)		GRUPPO DI PROGETTAZIONE MANDATARIA: MANDANTE:	
PROGETTISTA: Responsabile Tracciato stradale: Dott. Ing. Massimo Capasso (Ord. Ing. Prov. Roma 26031) Responsabile Strutture: Dott. Ing. Giovanni Piazza (Ord. Ing. Prov. Roma 27296) Responsabile Idraulica, Elettrotecnica e Impianti: Dott. Ing. Sergio Di Maio (Ord. Ing. Prov. Palermo 2872) Responsabile Ambiente: Dott. Ing. Francesco Ventura (Ord. Ing. Prov. Roma 14660)			
GEOLOGO: Dott. Geol. Enrico Curcuruto (Ord. Geo. Regione Sicilia 966)			
COORDINATORE SICUREZZA IN FASE DI PROGETTAZIONE: Dott. Ing. Matteo Di Girolamo (Ord. Ing. Prov. Roma 15138)			
RESPONSABILE SIA: Dott. Ing. Francesco Ventura (Ord. Ing. Prov. Roma 14660)			
VISTO: IL RESPONSABILE DEL PROCEDIMENTO: Dott. Ing. Edoardo Quattrone			
PROGETTO STRADALE STRADE SECONDARIE AS_E55 Planimetria e profilo di progetto			
CODICE PROGETTO	NOME FILE	REVISIONE	SCALA:
PROGETTO	CA357_S03PS00TRAPP01_A		
LIV. PROG. ANNO	CODICE ELAB.		
DPCA0357 D 20	S02PS00TRAPP01	A	1:1000/1:100
D			
C			
B			
A	EMISSIONE	GIU 2021	M.TOSI M.CAPASSO G.PAZZA
REV.	DESCRIZIONE	DATA	REDATTO VERIFICATO APPROVATO