PIANTA IMPALCATO
scala 1:200

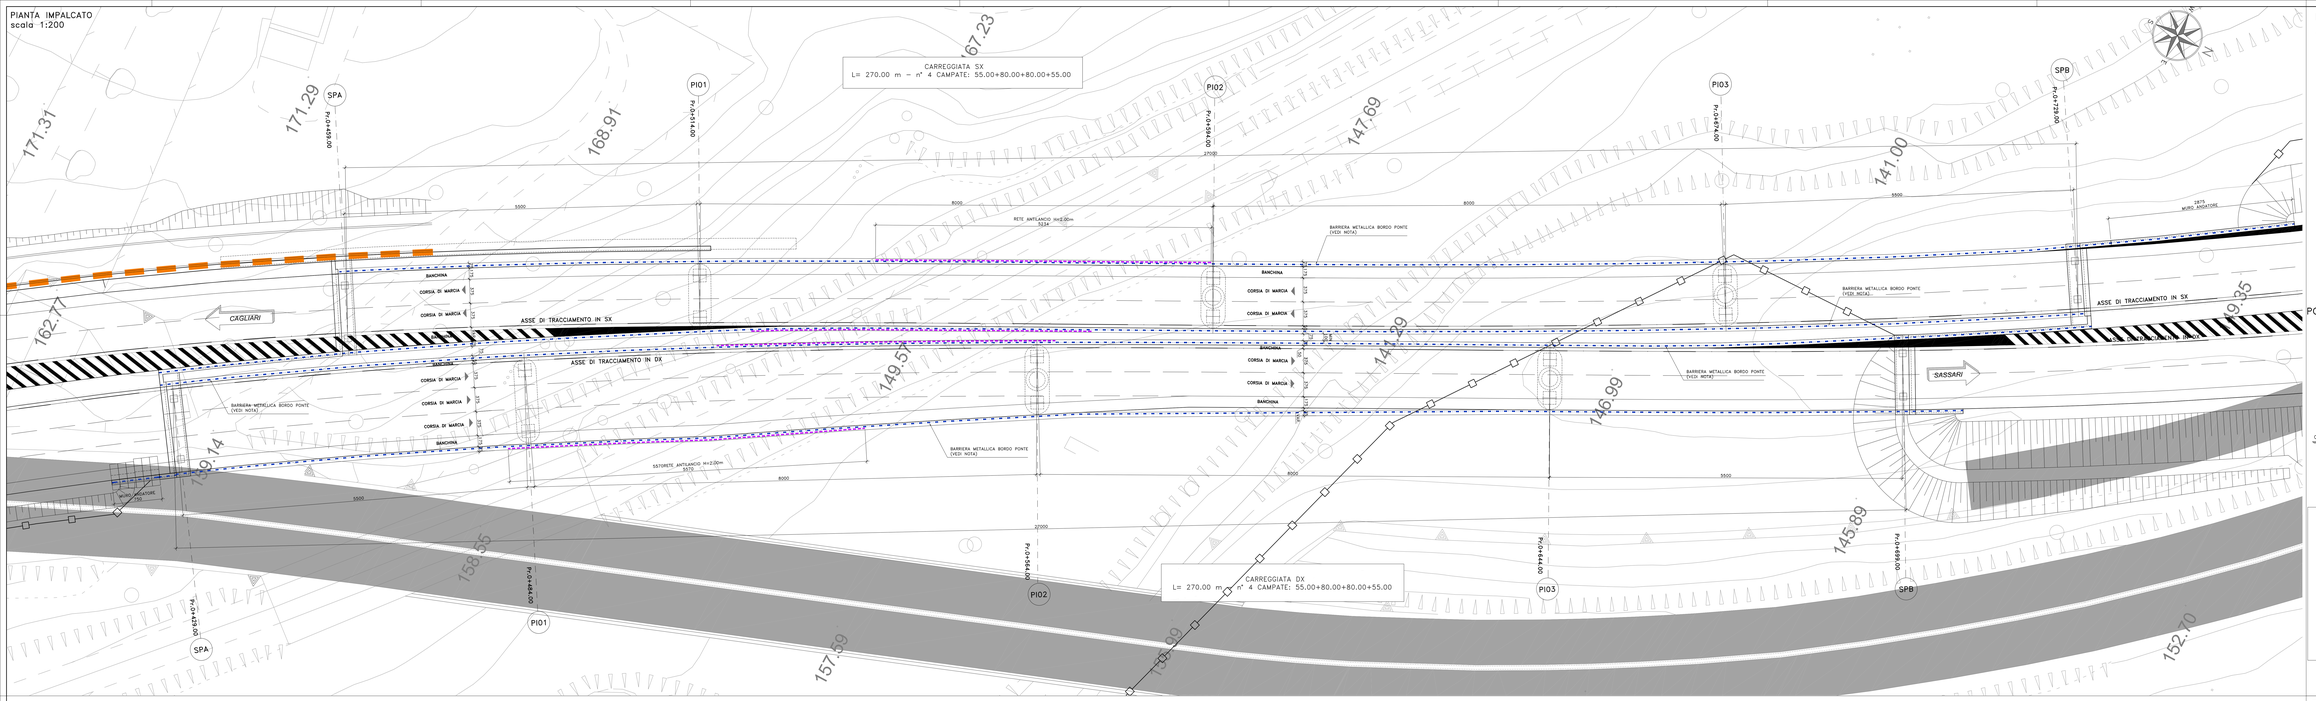

PIANTA CHIAVE

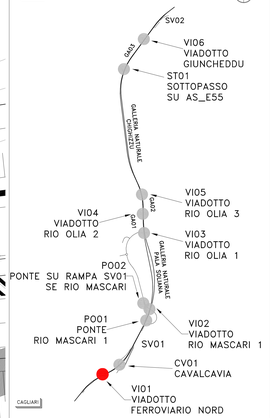

NOTE E PRESCRIZIONI

1. PER LE CARATTERISTICHE DELLE BARRIERE DI SICUREZZA STRADALE SI RIMANDA AGLI SPECIFICI ELABORATI DEL PROGETTO STRADALE.
2. LE CARATTERISTICHE DEL SISTEMA DI SMALTIMENTO DELLE ACQUE METEORICHE (DIAMETRO E POSIZIONE TUBAZIONI, PASSO CADIOTIE ETC.), SONO INDICATE NELLE PLANIMETRIE IDRAULICHE.
3. GLI SPESSORI DEL PACCHETTO DI PAVIMENTAZIONE SONO ILLUSTRATI NELLE SEZIONI TIPO DEL PROGETTO STRADALE.
4. LE DOTAZIONI IMPIANTISTICHE SONO ILLUSTRATE NELLO SPECIFICO CAPITOLO DEL PROGETTO.

PROSPETTO CARREGGIATA DX
scala 1:200

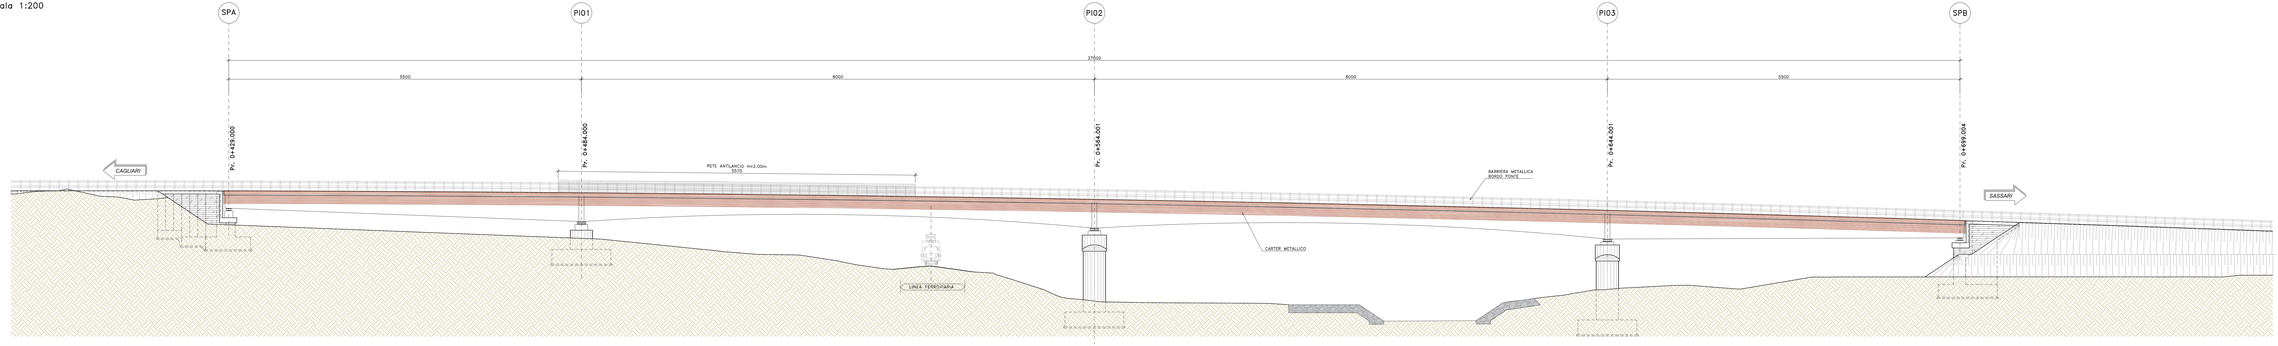

anas
GRUPPO FS ITALIANE
Direzione Progettazione e Realizzazione Lavori

S.S.131 "Carlo Felice"
Completamento itinerario Sassari – Olbia.
Potenziamento e messa in sicurezza S.S.131
dal km 192+500 al km 209+500.
2° Lotto dal km 202+000 al km 209+500

PROGETTO DEFINITIVO — COD. CA357

PROGETTAZIONE: ATI RTI
RESPONSABILE DELL'INTEGRAZIONE DELLE PRESTAZIONI SPECIALISTICHE:
Dott. Ing. Donato Plaia (Ord. Ing. Pisa, Reno 427)
PROGETTISTA:
Responsabile Tecnico Attività DAT: Ing. Massimo Capoferri (Ord. Ing. Roma 19892)
Responsabile Tecnico Attività IDR: Dottor Franco Fiorio (Ord. Ing. Roma 21236)
Responsabile Tecnico Attività STR: Ing. Giorgio Ciccarelli (Ord. Ing. Roma 19892)
Direttore Tecnico: Ing. Giorgio Ciccarelli (Ord. Ing. Roma 19892)
Direttore Tecnico Specialistico: Ing. Francesco Iannone (Ord. Ing. Roma, Rieti, Viterbo 19892)
GEOLOGO:
Dott. Geol. Enrico Canuzzella (Ord. Geo. Regione Sicilia 896)
COORDINATORE SICUREZZA IN FASE DI PROGETTAZIONE:
Dott. Ing. Andrea di Giacomo (Ord. Ing. Roma, Rieti 21138)
RESPONSABILE SIA:
Dott. Ing. Giorgio Ciccarelli (Ord. Ing. Roma 19892)
VISTO IL RESPONSABILE DEL PROCEDIMENTO:
Dott. Ing. Donato Carlucci

GRUPPO DI PROGETTAZIONE
MANDATARIA: ViA INGEGNERIA
MANDANTI: SERING INGEGNERIA; vdp; BONINI

OPERE D'ARTE MAGGIORI
VIADOTTI E PONTI
VI01 – VIADOTTO FERROVIA
Pianta dell'impalcato – Prospetto

CODICE PROGETTO		NOME FILE		REVISIONE	SCALA
DPCA0357 D 20 (PROGETTO, FASE, ANNO, WBS)	CODICE ELAB.	CA357_P00VI01STRPL02_A P00VI01STRPL02		A	1:200

REV.	DESCRIZIONE	DATA	REDATTO	VERIFICATO	APPROVATO
D		-	-	-	-
C		-	-	-	-
B		-	-	-	-
A	EMISSIONE	DIC. 2021	G. CARDINO	G. CICCARELLI	G. LANZA