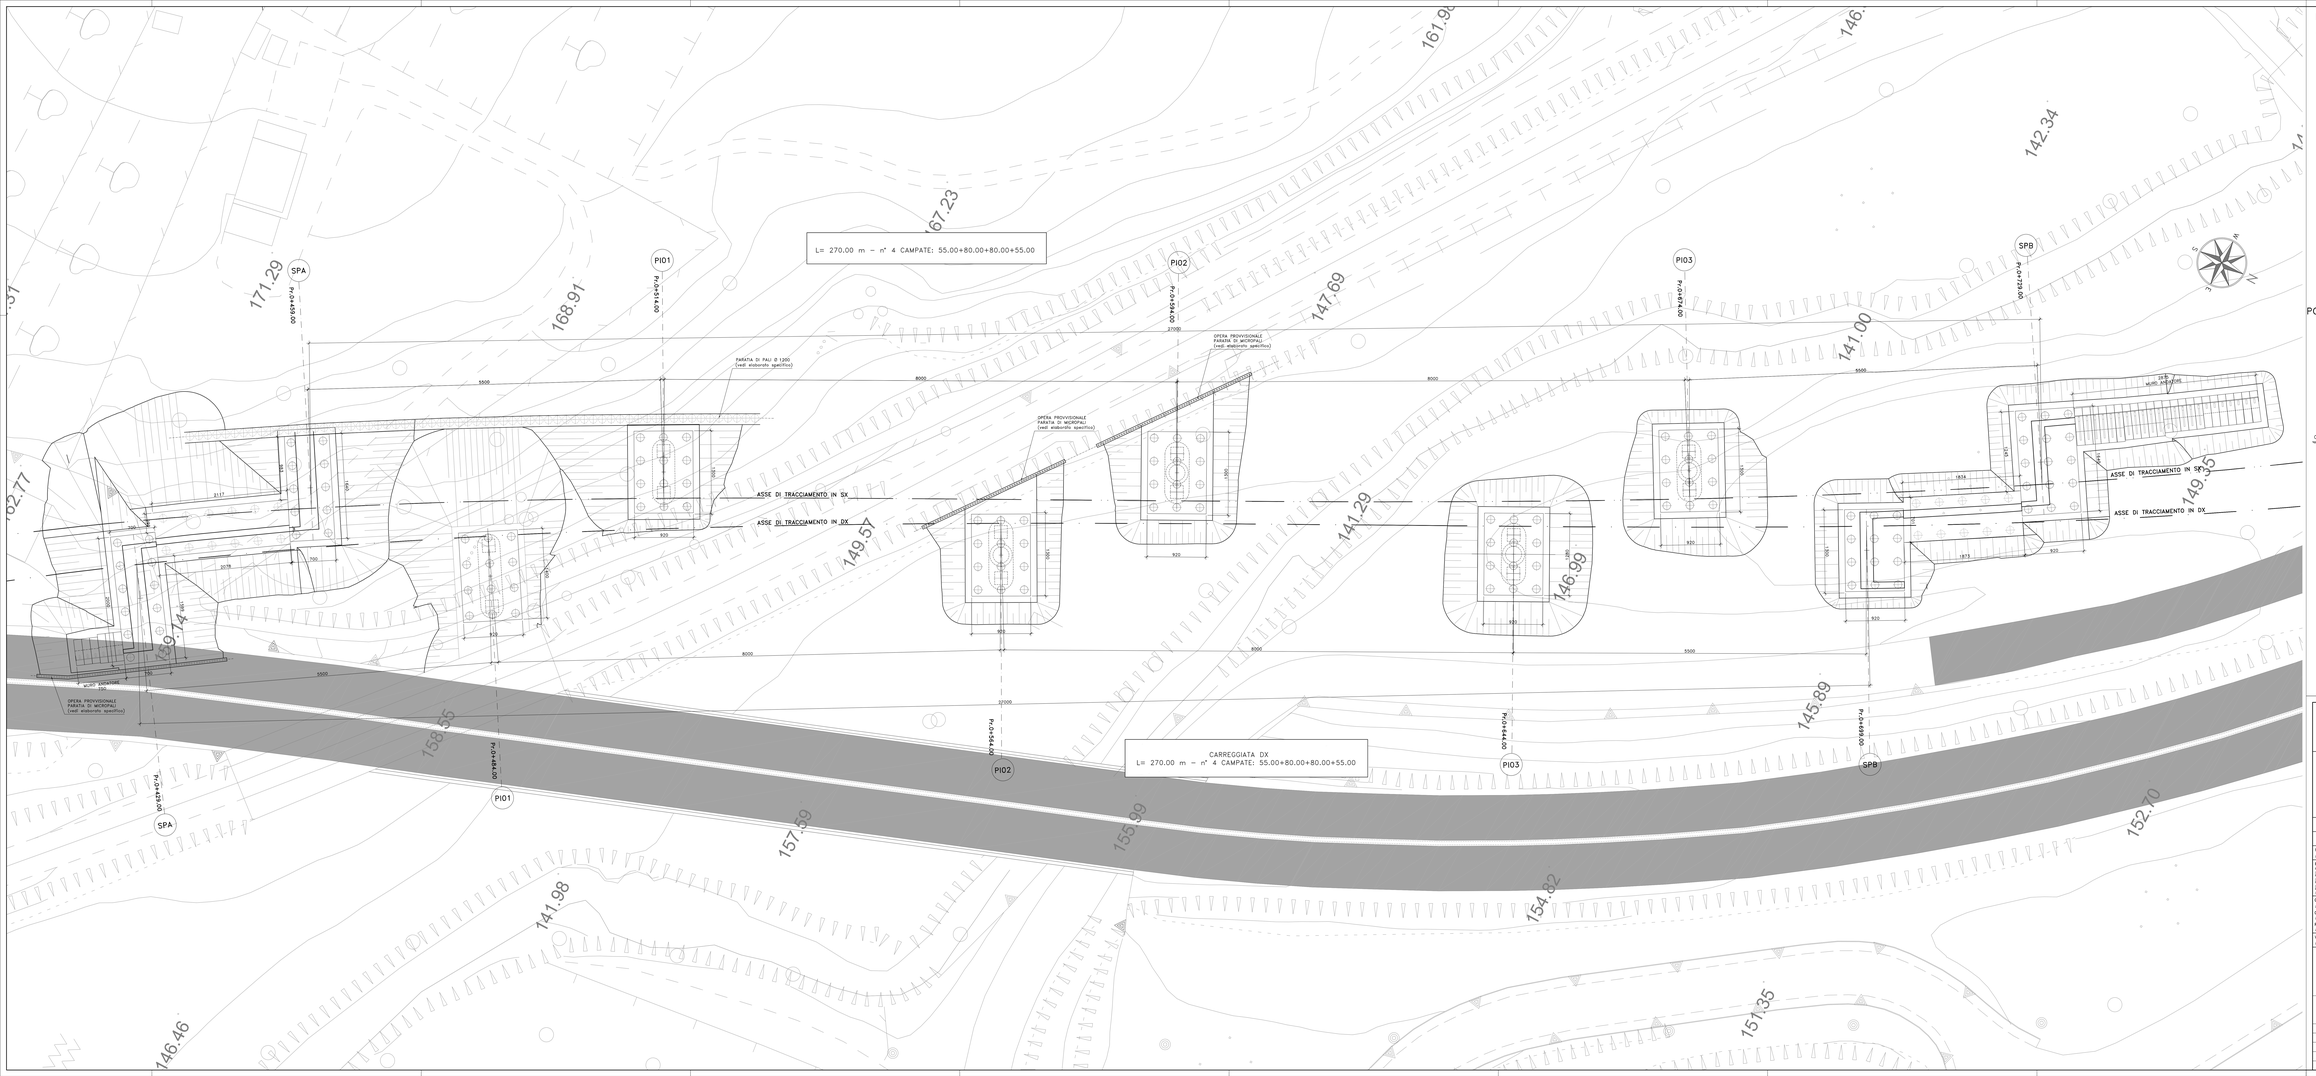

PIANTA CHIAVE

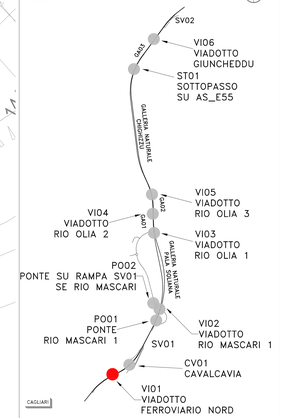

anas
GRUPPO FS ITALIANE

Direzione Progettazione e Realizzazione Lavori

S.S.131 "Carlo Felice"
Completamento itinerario Sassari – Olbia.
Potenziamento e messa in sicurezza S.S.131
dal km 192+500 al km 209+500.
2° Lotto dal km 202+000 al km 209+500

PROGETTO DEFINITIVO — COD. CA357

PROGETTAZIONE: ATI RTI – MANDATARIA – VIA S.P.A. – MANDANTE

RESPONSABILE DELL'INTEGRAZIONE DELLE PRESTAZIONI SPECIALISTICHE:
Dott. Ing. Giovanni Pisano (Ord. Ing. Pisa - Roma A2738U)

PROGETTISTA:
Responsabile Tecnico Attività DeSt: Ing. Massimo Capoano (Ord. Ing. Roma A26798)
Responsabile Tecnico Attività Ge: Geologo Paolo Emilio Maria Dell'Anna (Ord. Geologi Puglia 543)
Resp. Int. Prog. Opere d'Arte: Ing. Giovanni Pisano (Ord. Ing. Pisa - Roma A2738U)
Resp. Int. Prog. Impianti: Ing. Giovanni Pisano (Ord. Ing. Pisa - Roma A2738U)
Resp. Int. Prog. Sicurezza: Ing. Giovanni Pisano (Ord. Ing. Pisa - Roma A2738U)
Resp. Int. Prog. Cantiere: Ing. Giovanni Pisano (Ord. Ing. Pisa - Roma A2738U)

GEOLOGO:
Dott. Geol. Enrico Carlacchiu (Ord. Geol. Regione Sicilia 896)

COORDINATORE SICUREZZA IN FASE DI PROGETTAZIONE:
Dott. Ing. Antonio di Gaetano (Ord. Ing. Pisa - Roma A1138)

RESPONSABILE SIA:
Dott. Ing. Giovanni Pisano (Ord. Ing. Pisa - Roma A2738U)

DIRIG. S. RESPONSABILE DEL PROCEDIMENTO:
Dott. Ing. Edoardo Quattrone

GRUPPO DI PROGETTAZIONE
MANDATARIA
ORDINE DEGLI INGEGNERI PROV. PISA
Dott. Ing. Giovanni Pisano
N. 1138
MANDANTI
VIA INGEGNERIA
SERING INGEGNERIA
vdp
BRENNA ENGINEERING

OPERE D'ARTE MAGGIORI
VIADOTTI E PONTI
VI01 – VIADOTTO FERROVIA
Pianta delle fondazioni con scavi e riempimenti

CODICE PROGETTO (PROGETTO / LIVELLO / PROG. / NUM.)	NOME FILE	REVISIONE	SCALA:
DPCA0357 D 20	CA357_P00VI01STRPL03_A	A	1:200
CODICE ELAB.	P00VI01STRPL03		

REV.	DESCRIZIONE	DATA	REDATTO	VERIFICATO	APPROVATO
D		-	-	-	-
C		-	-	-	-
B		-	-	-	-
A	EMISSIONE	DIC. 2021	S. CARTANO	V. TRAZZI	G. PALLADINO