## SEZIONE LONGITUDINALE
## CARREGGIATA DX
SCALA 1:200

L= 270.00 m – n° 4 CAMPATE: 55.00+80.00+80.00+55.00

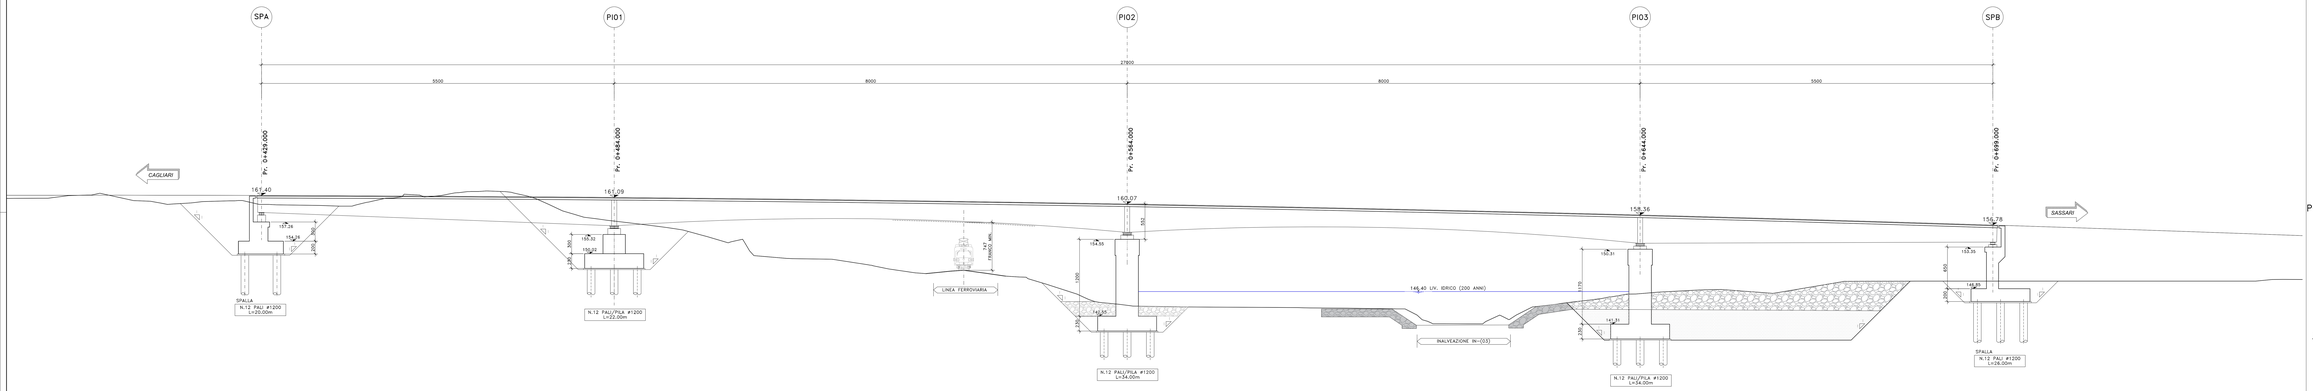


## SEZIONE LONGITUDINALE
## CARREGGIATA SX
SCALA 1:200

L= 270.00 m – n° 4 CAMPATE: 55.00+80.00+80.00+55.00

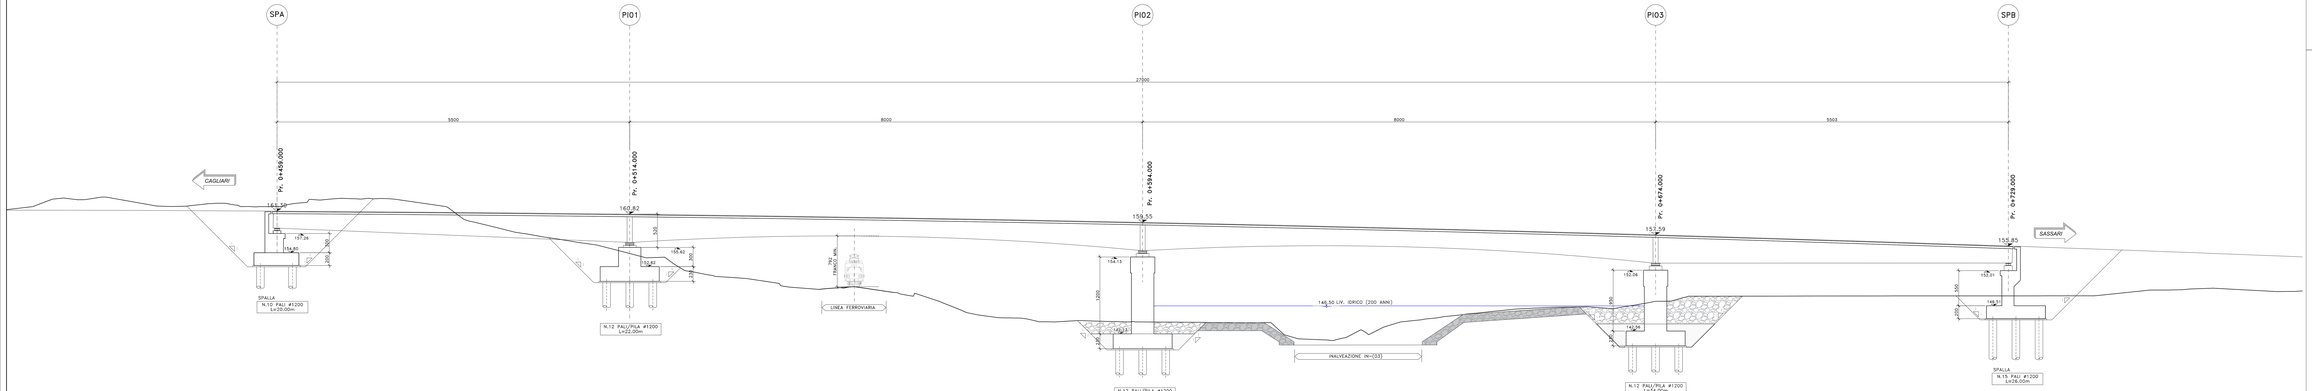


## PIANTA CHIAVE

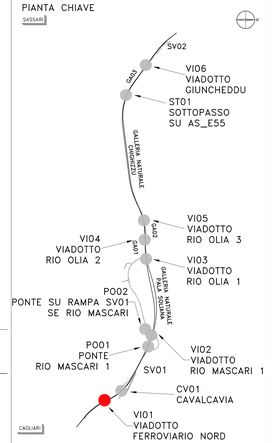


anas
GRUPPO FS ITALIANE

*Direzione Progettazione e Realizzazione Lavori*

S.S.131 "Carlo Felice"
Completamento itinerario Sassari – Olbia.
Potenziamento e messa in sicurezza S.S.131
dal km 192+500 al km 209+500.
2° Lotto dal km 202+000 al km 209+500

**PROGETTO DEFINITIVO** | COD. CA357

PROGETTAZIONE: ATI RTI - MANDATARIA: VIA - MANDANTI: SERING

RESPONSABILE DELL'INTEGRAZIONE DELLE PRESTAZIONI SPECIALISTICHE:
*Dott. Ing. Giovanni Pisano (Ord. Ing. Pisa, Pisma n.A1206)*

PROGETTISTA:
*Responsabile Tecnico Affidato: Dott. Ing. Massimo Capaldo (Ord. Ing. Roma n.A29837)*
*Dott. Ing. Giovanni Pisano (Ord. Ing. Pisa, Pisma n.A1206)*
*Dott. Ing. Pino Matera (Ord. Ing. Roma n.A26710)*
*Dott. Ing. Antonio Pecora (Ord. Ing. Lucca n.A1337) Dott. Ing. Sergio Jr Matera (Ord. Ing. Roma n.A32613)*
*Dott. Ing. Piero Tauriello (Ord. Ing. Potenza n.1277) Funzionario Delegato*
*Dott. Ing. Pino Matera (Ord. Ing. Roma n.A26710)*

GEOLOGO:
*Dott. Geol. Enrico Canuzzella (Ord. Geo. Regione Sicilia 896)*

COORDINATORE SICUREZZA IN FASE DI PROGETTAZIONE:
*Dott. Ing. Antonio di Gustanzo (Ord. Ing. Pisa, Pisma n.1138)*

RESPONSABILE SIA:
*Dott. Ing. Giovanni Pisano (Ord. Ing. Pisa, Pisma n.1206)*

RUP/ IL RESPONSABILE DEL PROCEDIMENTO:
*Dott. Ing. Emanuele Quaranta*

GRUPPO DI PROGETTAZIONE
MANDATARIA: VIA INGEGNERIA
MANDANTI: SERING INGEGNERIA; vdp; B R E N N E ASSOCIATI

OPERE D'ARTE MAGGIORI
VIADOTTI E PONTI
VI01 – VIADOTTO FERROVIA
Sezioni Longitudinali

| CODICE PROGETTO | | | | NOME FILE | | REVISIONE | SCALA |
|---|---|---|---|---|---|---|---|
| PROGETTO | LIVELLO | REV. | ANNO | CA357_P00VI01STRSL01_A | | | |
| DPCA0357 | D | 20 | | CODICE ELAB. P00VI01STRSL01 | | A | 1:200 |

| REV. | DESCRIZIONE | DATA | REDATTO | VERIFICATO | APPROVATO |
|---|---|---|---|---|---|
| D | | - | - | - | - |
| C | | - | - | - | - |
| B | | - | - | - | - |
| A | EMISSIONE | DIC. 2021 | S. CARONU | | |

ORDINE DEGLI INGEGNERI PROV. CAGLIARI
Ing. Sergio Matera
N. 1277
SEZIONE A