


PROSPETTO CARREGGIATA DX
SCALA 1:200
L= 45.00 m - CAMPATA UNICA

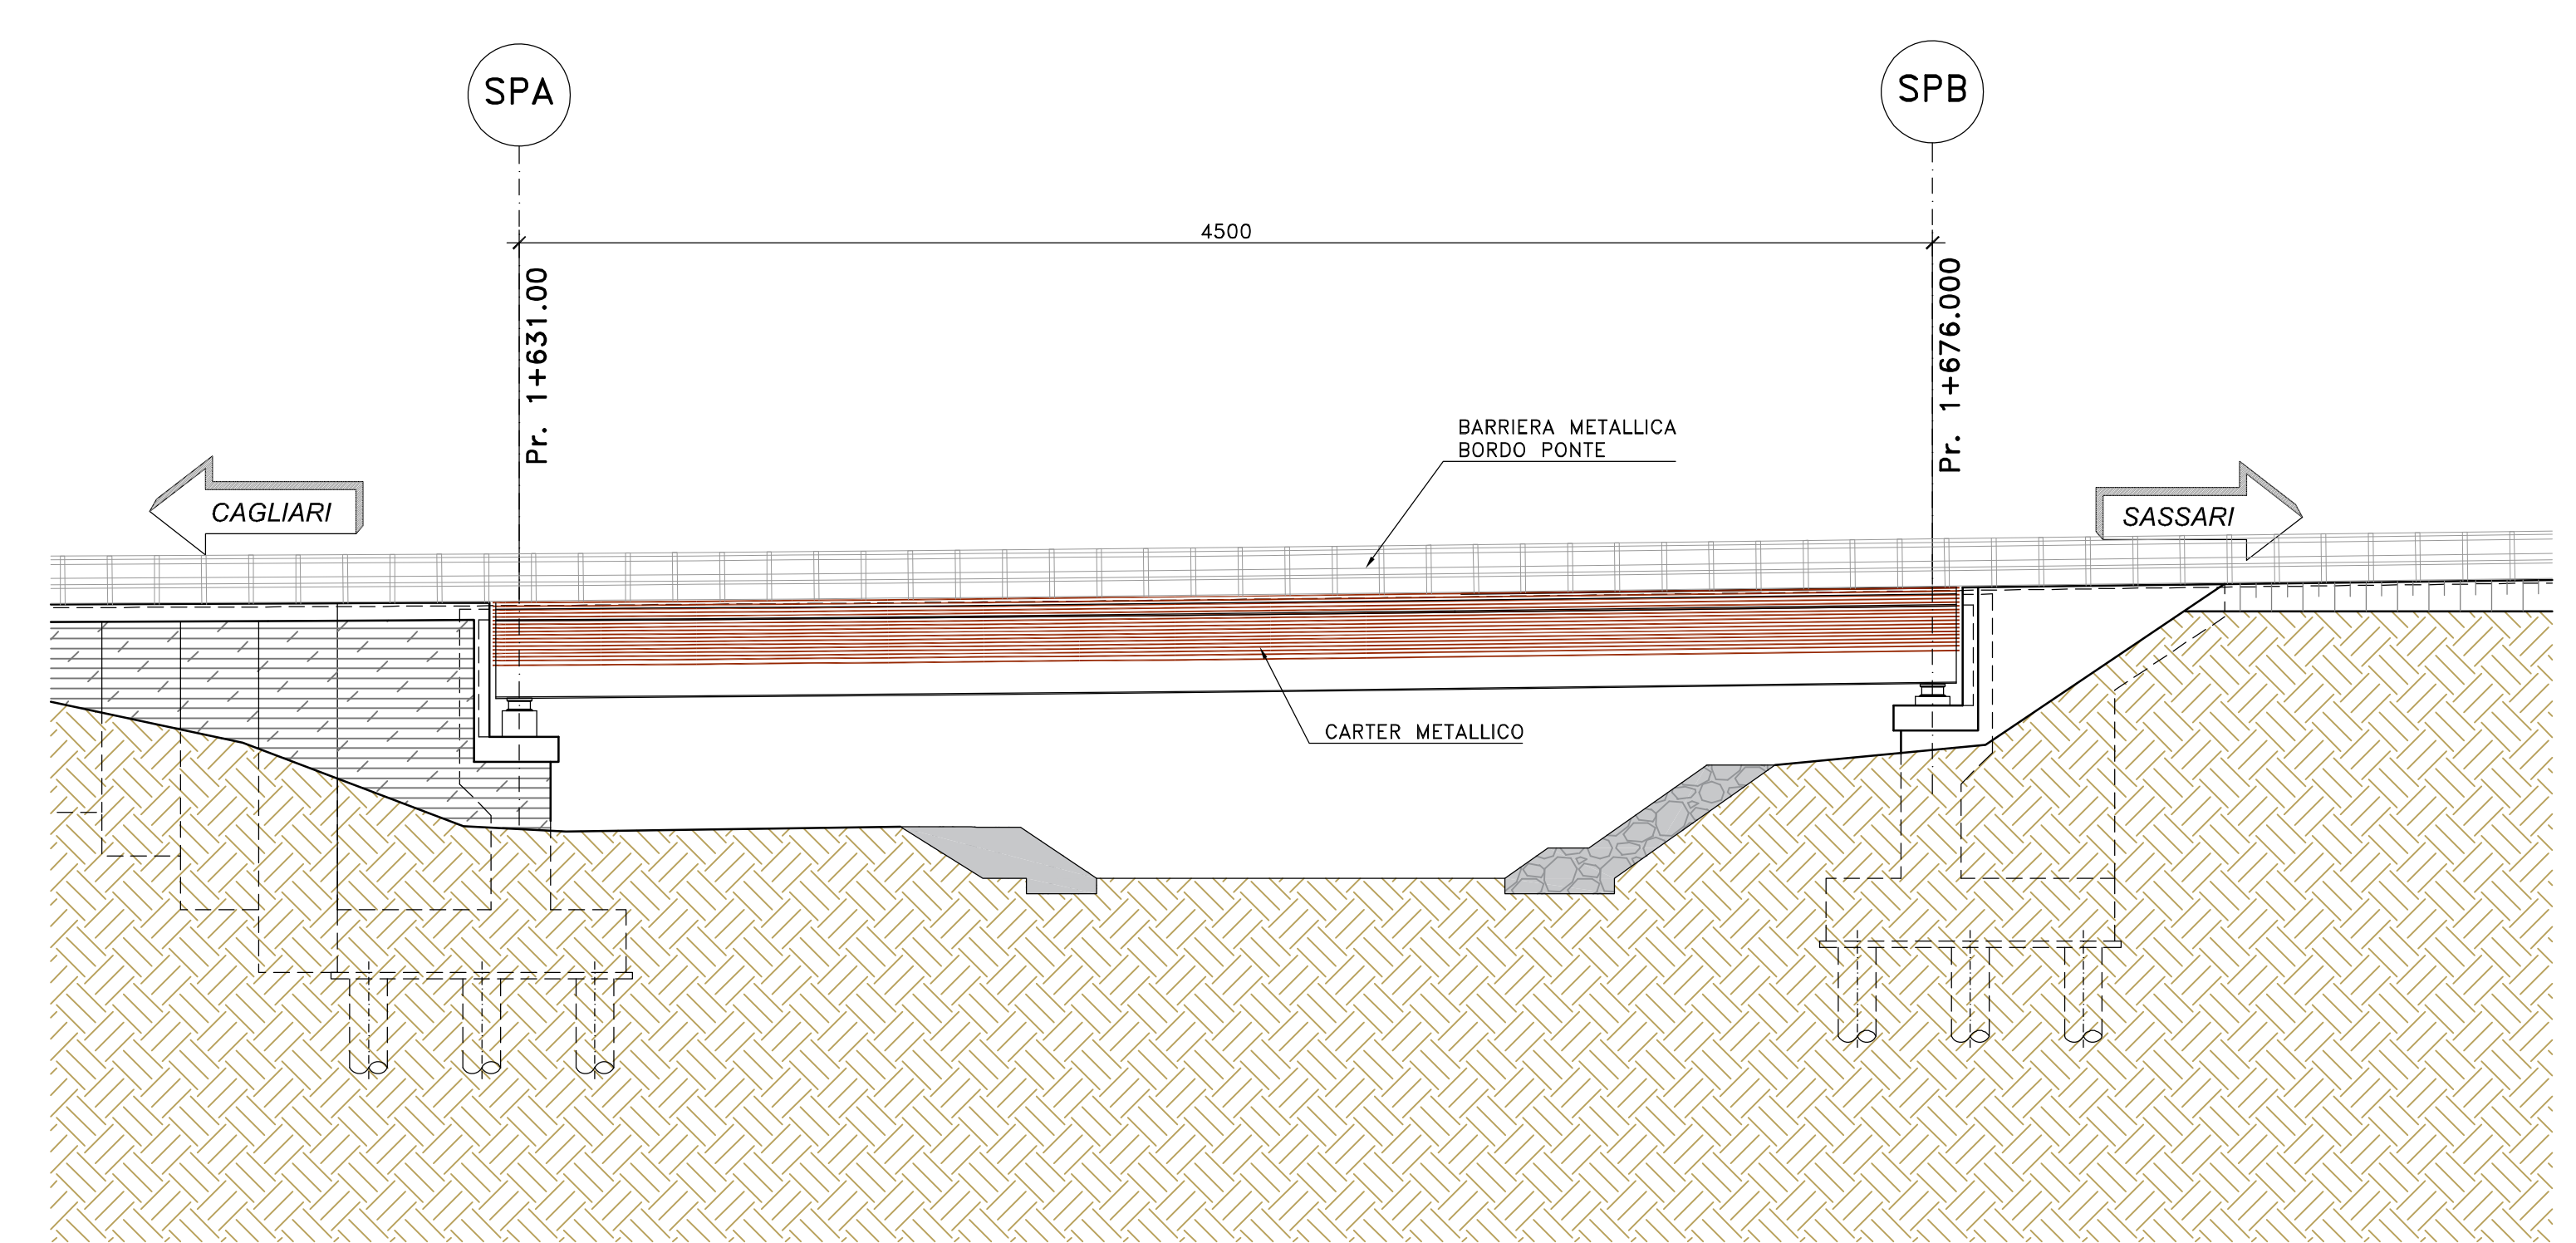

Sanas
GRUPPO FS ITALIANE
Direzione Progettazione e Realizzazione Lavori

S.S.131 "Carlo Felice"
Completamento itinerario Sassari - Olbia.
Potenziamento e messa in sicurezza S.S.131
dal km 192+500 al km 209+500.
2° Lotto dal km 202+000 al km 209+500

PROGETTO DEFINITIVO
cod. CA357

PROGETTAZIONE: **ATI VIA - SERING - VDP - BRENG**

RESPONSABILE DELL'INTEGRAZIONE DELLE PRESTAZIONI SPECIALISTICHE:
Gruppo di Progettazione: **VIA** (INGEGNERIA), **SERING** (INGEGNERIA), **VDP**, **BRENG** (BRIDGE ENGINEERING)

PROGETTISTA:
Prestazioni Tracciato stradale: Dott. Ing. Massimo Cipolatti
Prestazioni Strutturale: Dott. Ing. Giovanni Pizzolo
Prestazioni Idraulico, Geotecnico e Impianti: Dott. Ing. Sergio...
Prestazioni Ambientali: Dott. Ing. Francesco Venturoli

COORDINATORE SICUREZZA IN FASE DI PROGETTAZIONE:
Dott. Ing. Matteo Di Giovanni

RESPONSABILE SIA:
Dott. Ing. Francesco Venturoli

VISTO IL RESPONSABILE DEL PROCEDIMENTO:
Dott. Ing. Edoardo Quattrone

OPERE D'ARTE MAGGIORI
VIADOTTI E PONTI
P001 - PONTE RIO MASCARI 1
Pianta dell'impalcato - Prospetto

CODICE PROGETTO	LV. PROG. ANNO	NOME FILE	REVISIONE	SCALA:
DPCA0357	20	CA357_P00P001STRP02_A	A	1:200
D				
C				
B				
A	EMISSIONE	04.2021	D. GARINAI	G. PIAZZA
REV.	DESCRIZIONE	DATA	REDATTO	VERIFICATO APPROVATO