




VISTA TRASVERSO
SCALA 1:20

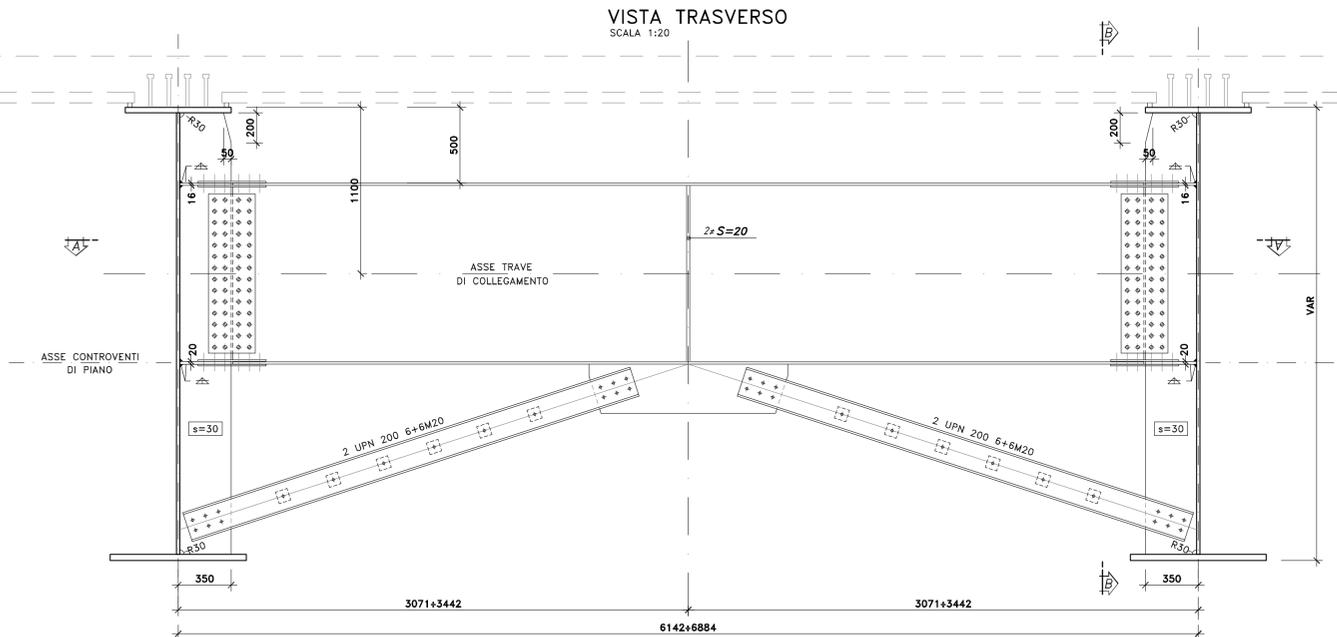


SEZIONE A-A
SCALA 1:20

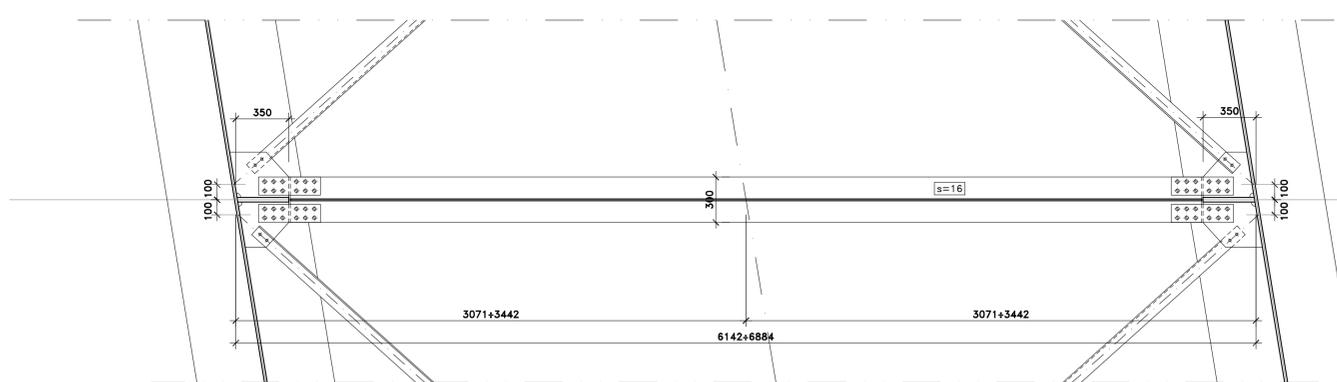


VISTA DALL'ALTO
SCALA 1:20

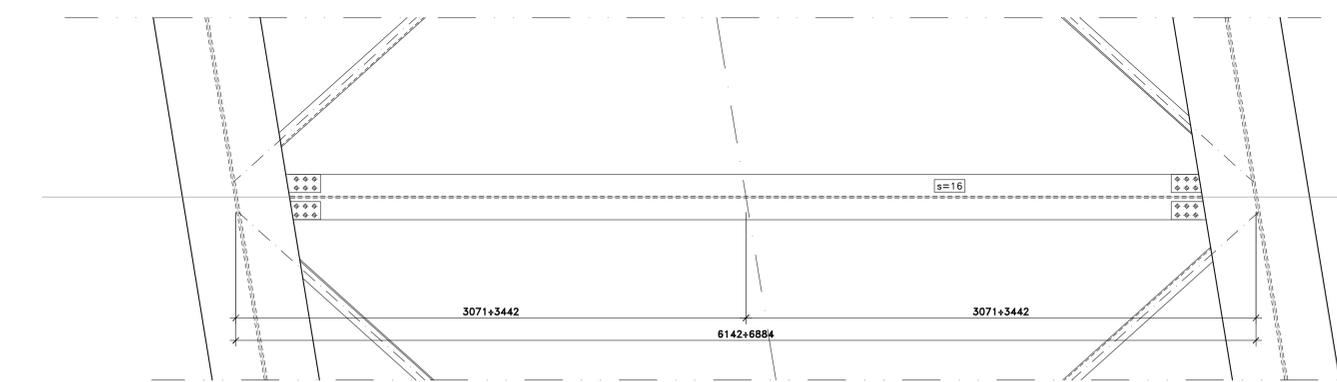


SEZIONE B-B
(SCALA 1:20)

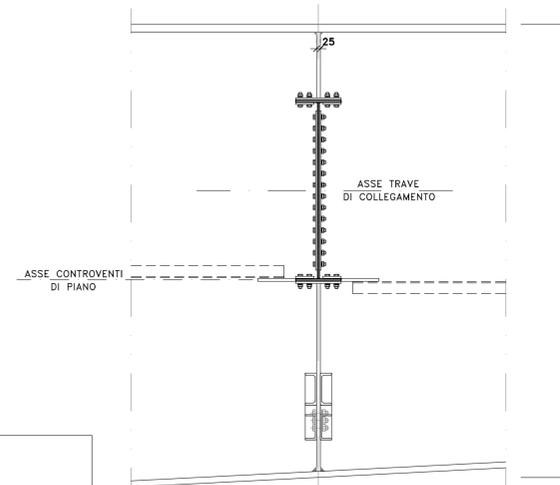

PARTICOLARE TRAVE
DI COLLEGAMENTO
SCALA 1:20

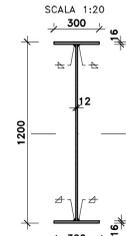

PARTICOLARE
GIUNTO BULLONATO (D11)
(SCALA 1:10)

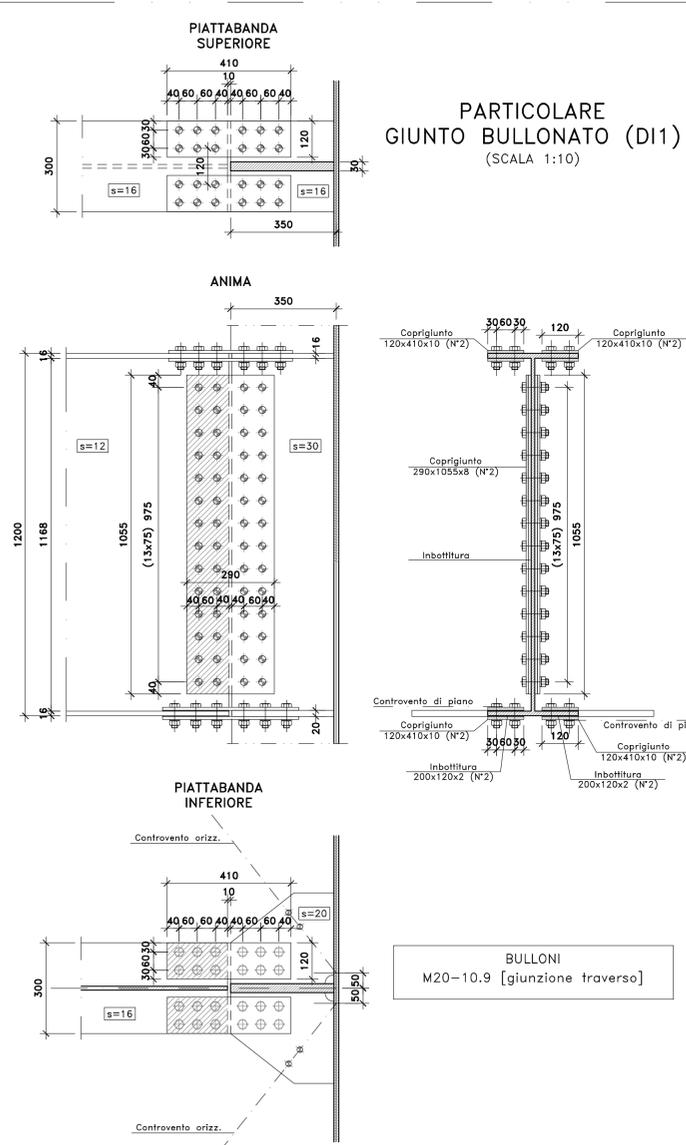

BULLONI
M20-10.9 [giunzione trasverso]

NOTE E PRESCRIZIONI

1. LE CARATTERISTICHE DEI MATERIALI STRUTTURALI E LE SPECIFICHE TECNICHE RELATIVE ALLE STRUTTURE IN CARPENTERIA METALLICA SONO RIPORTATE NELL'ELABORATO "CARATTERISTICHE DEI MATERIALI".
2. I CONTROVENTI DI MONTAGGIO DOVRANNO ESSERE MATURAZIONE DEI GETTI DELLA SOLETTA D'IMPALCATO.
3. LA CONTROMONTA DI MONTAGGIO DELLE TRAVI PRINCIPALI SARA' DEFINITA NELLE FASI SUCCESSIVE DELLA PROGETTAZIONE.

Sanas
GRUPPO FS ITALIANE
Direzione Progettazione e Realizzazione Lavori

S.S.131 "Carlo Felice"
Completamento itinerario Sassari - Olbia.
Potenziamento e messa in sicurezza S.S.131
dal km 192+500 al km 209+500.
2° Lotto dal km 202+000 al km 209+500

PROGETTO DEFINITIVO
COD. CA357

PROGETTAZIONE: **ATI VIA - SERING - VDP - BRENG**

RESPONSABILE DELL'INTEGRAZIONE DELLE PRESTAZIONI SPECIALISTICHE: **GRUPPO DI PROGETTAZIONE**
 Dat. Ing. Giovanni Piazza (Ord. Ing. Prov. Roma A27296)
 PROGETTISTA:
 Responsabile Tracciato stradale: Dat. Ing. Massimo Capasso
 (Ord. Ing. Prov. Roma 26031)
 Responsabile Strutture: Dat. Ing. Giovanni Piazza
 (Ord. Ing. Prov. Roma 22296)
 Responsabile Idraulica, Geotecnica e Impianti: Dat. Ing. Sergio Di...
 Responsabile Ambiente: Dat. Ing. Francesco Ventura
 (Ord. Ing. Prov. Roma 14660)

COORDINATORE SICUREZZA IN FASE DI PROGETTAZIONE:
 Dat. Ing. Matteo Di Girolamo (Ord. Ing. Prov. Roma 15155)

RESPONSABILE SIA:
 Dat. Ing. Francesco Ventura (Ord. Ing. Prov. Roma 14660)

VISTO: IL RESPONSABILE DEL PROCEDIMENTO:
 Dat. Ing. Edoardo Quattrone

OPERE D'ARTE MAGGIORI
 VI02 - VIADOTTO RIO MASCARI 2
 Carpenteria metallica impalcato
 Trasversi di campata tipo D12 CARREGG. SX/DX

CODICE PROGETTO	NOME FILE	REVISIONE	SCALA:
PROGETTO: DPCA0357	CA357_POV02STRCP08_A		
IN. PROG. ANNO: D 20	CODICE ELAB. P00V102STRCP08	A	1:100
D			
C			
B			
A	EMISSIONE	GIU. 2021	R. FIORE G. PAZZA G. PAZZA
REV.	DESCRIZIONE	DATA	REDDATTO VERIFICATO APPROVATO