



## macrofase 0 FASE 1

- 1.a) Realizzazione paratia provvisoria in micropali
- 1.b) Realizzazione scavo di 1<sup>a</sup> fase
- 1.c) Realizzazione sottostrutture Spalla B e pile 1 carreggiata sx e dx

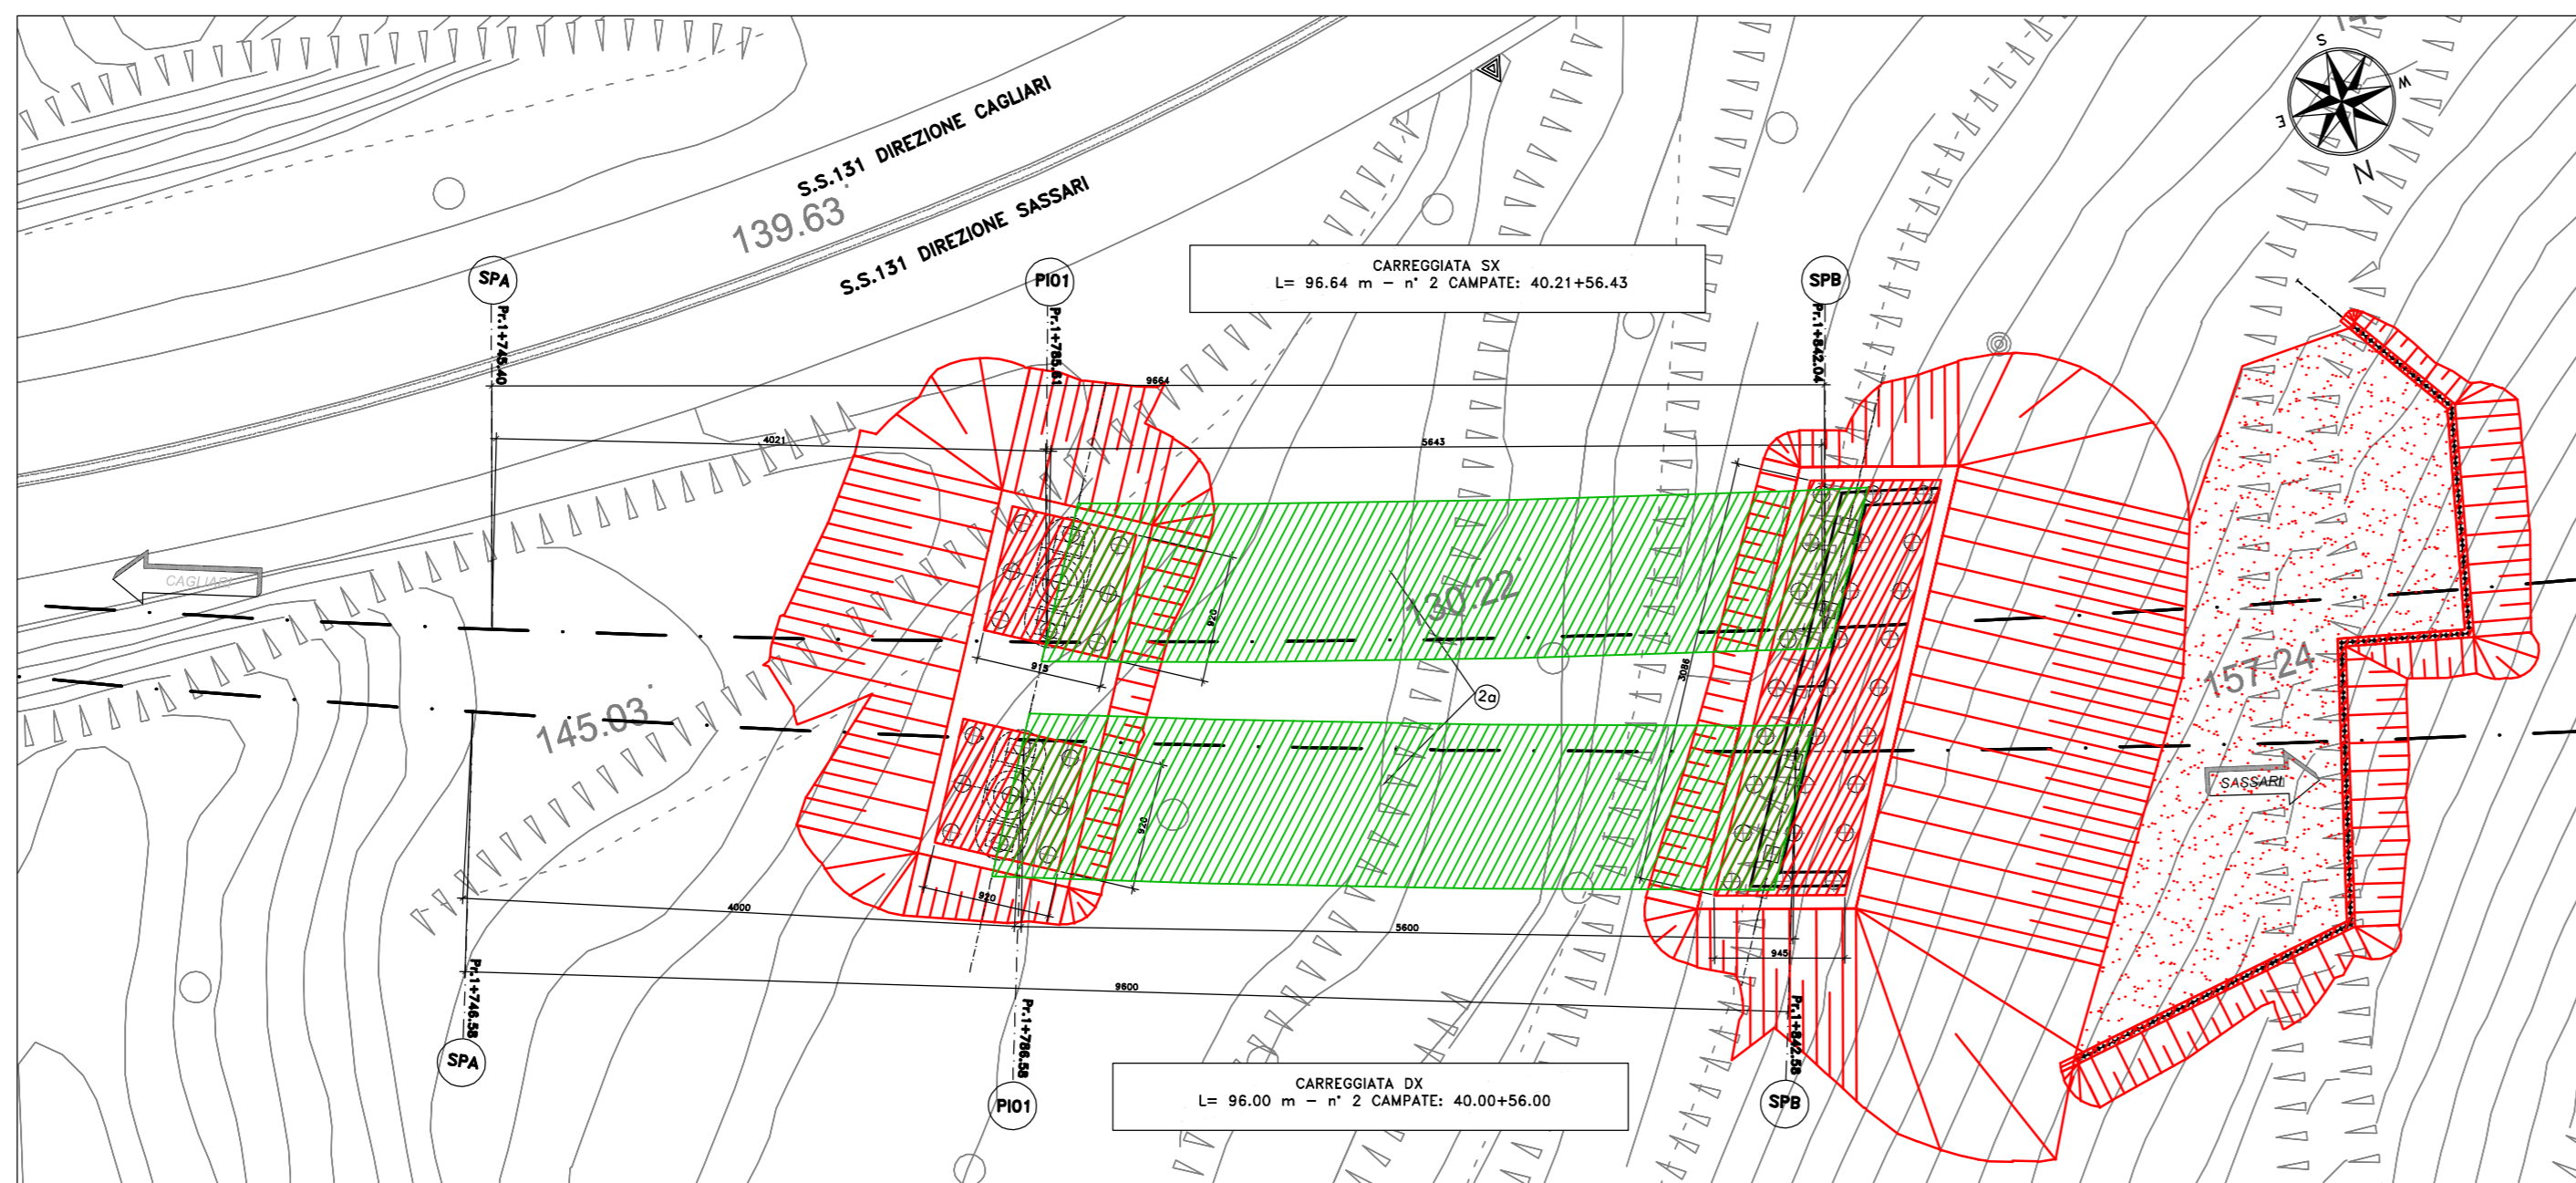


## macrofase 0 FASE 2

- 2.a) Realizzazione parziale impalcato sx e dx da Spalla B a pile 1

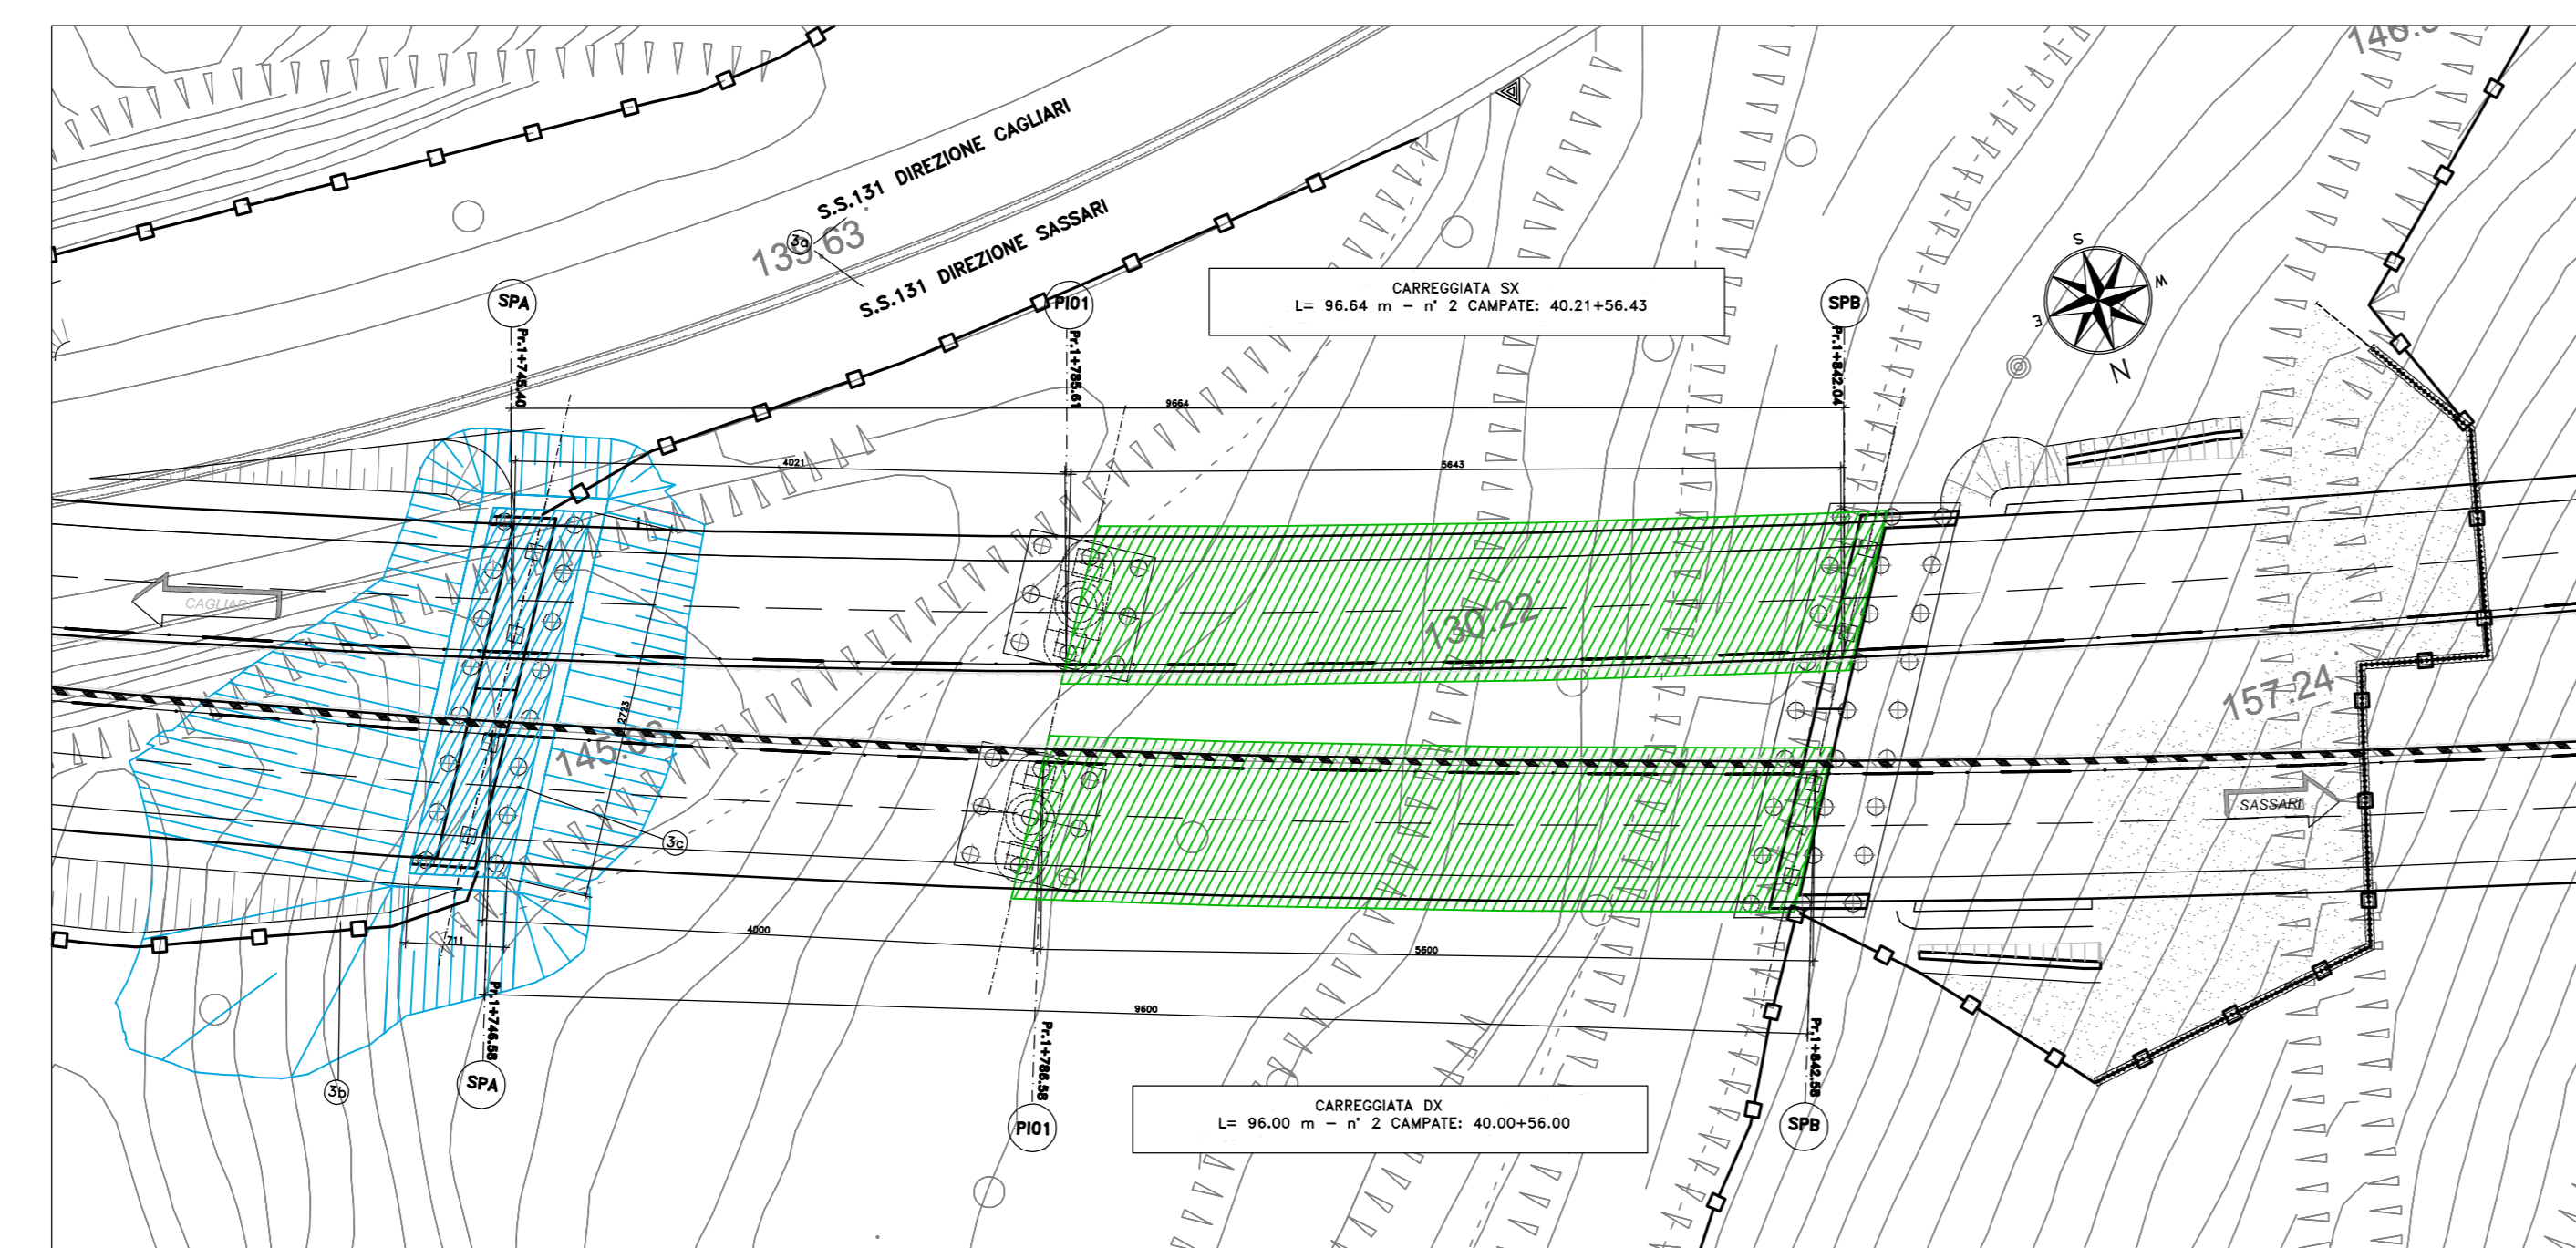

## macrofase 0 FASE 3

- 3.a) Spostamento del traffico della S.S.131 sulla nuova rampa NU
- 3.b) Realizzazione scavo di 3<sup>a</sup> fase
- 3.c) Realizzazione sottostrutture Spalla A carreggiata sx e dx

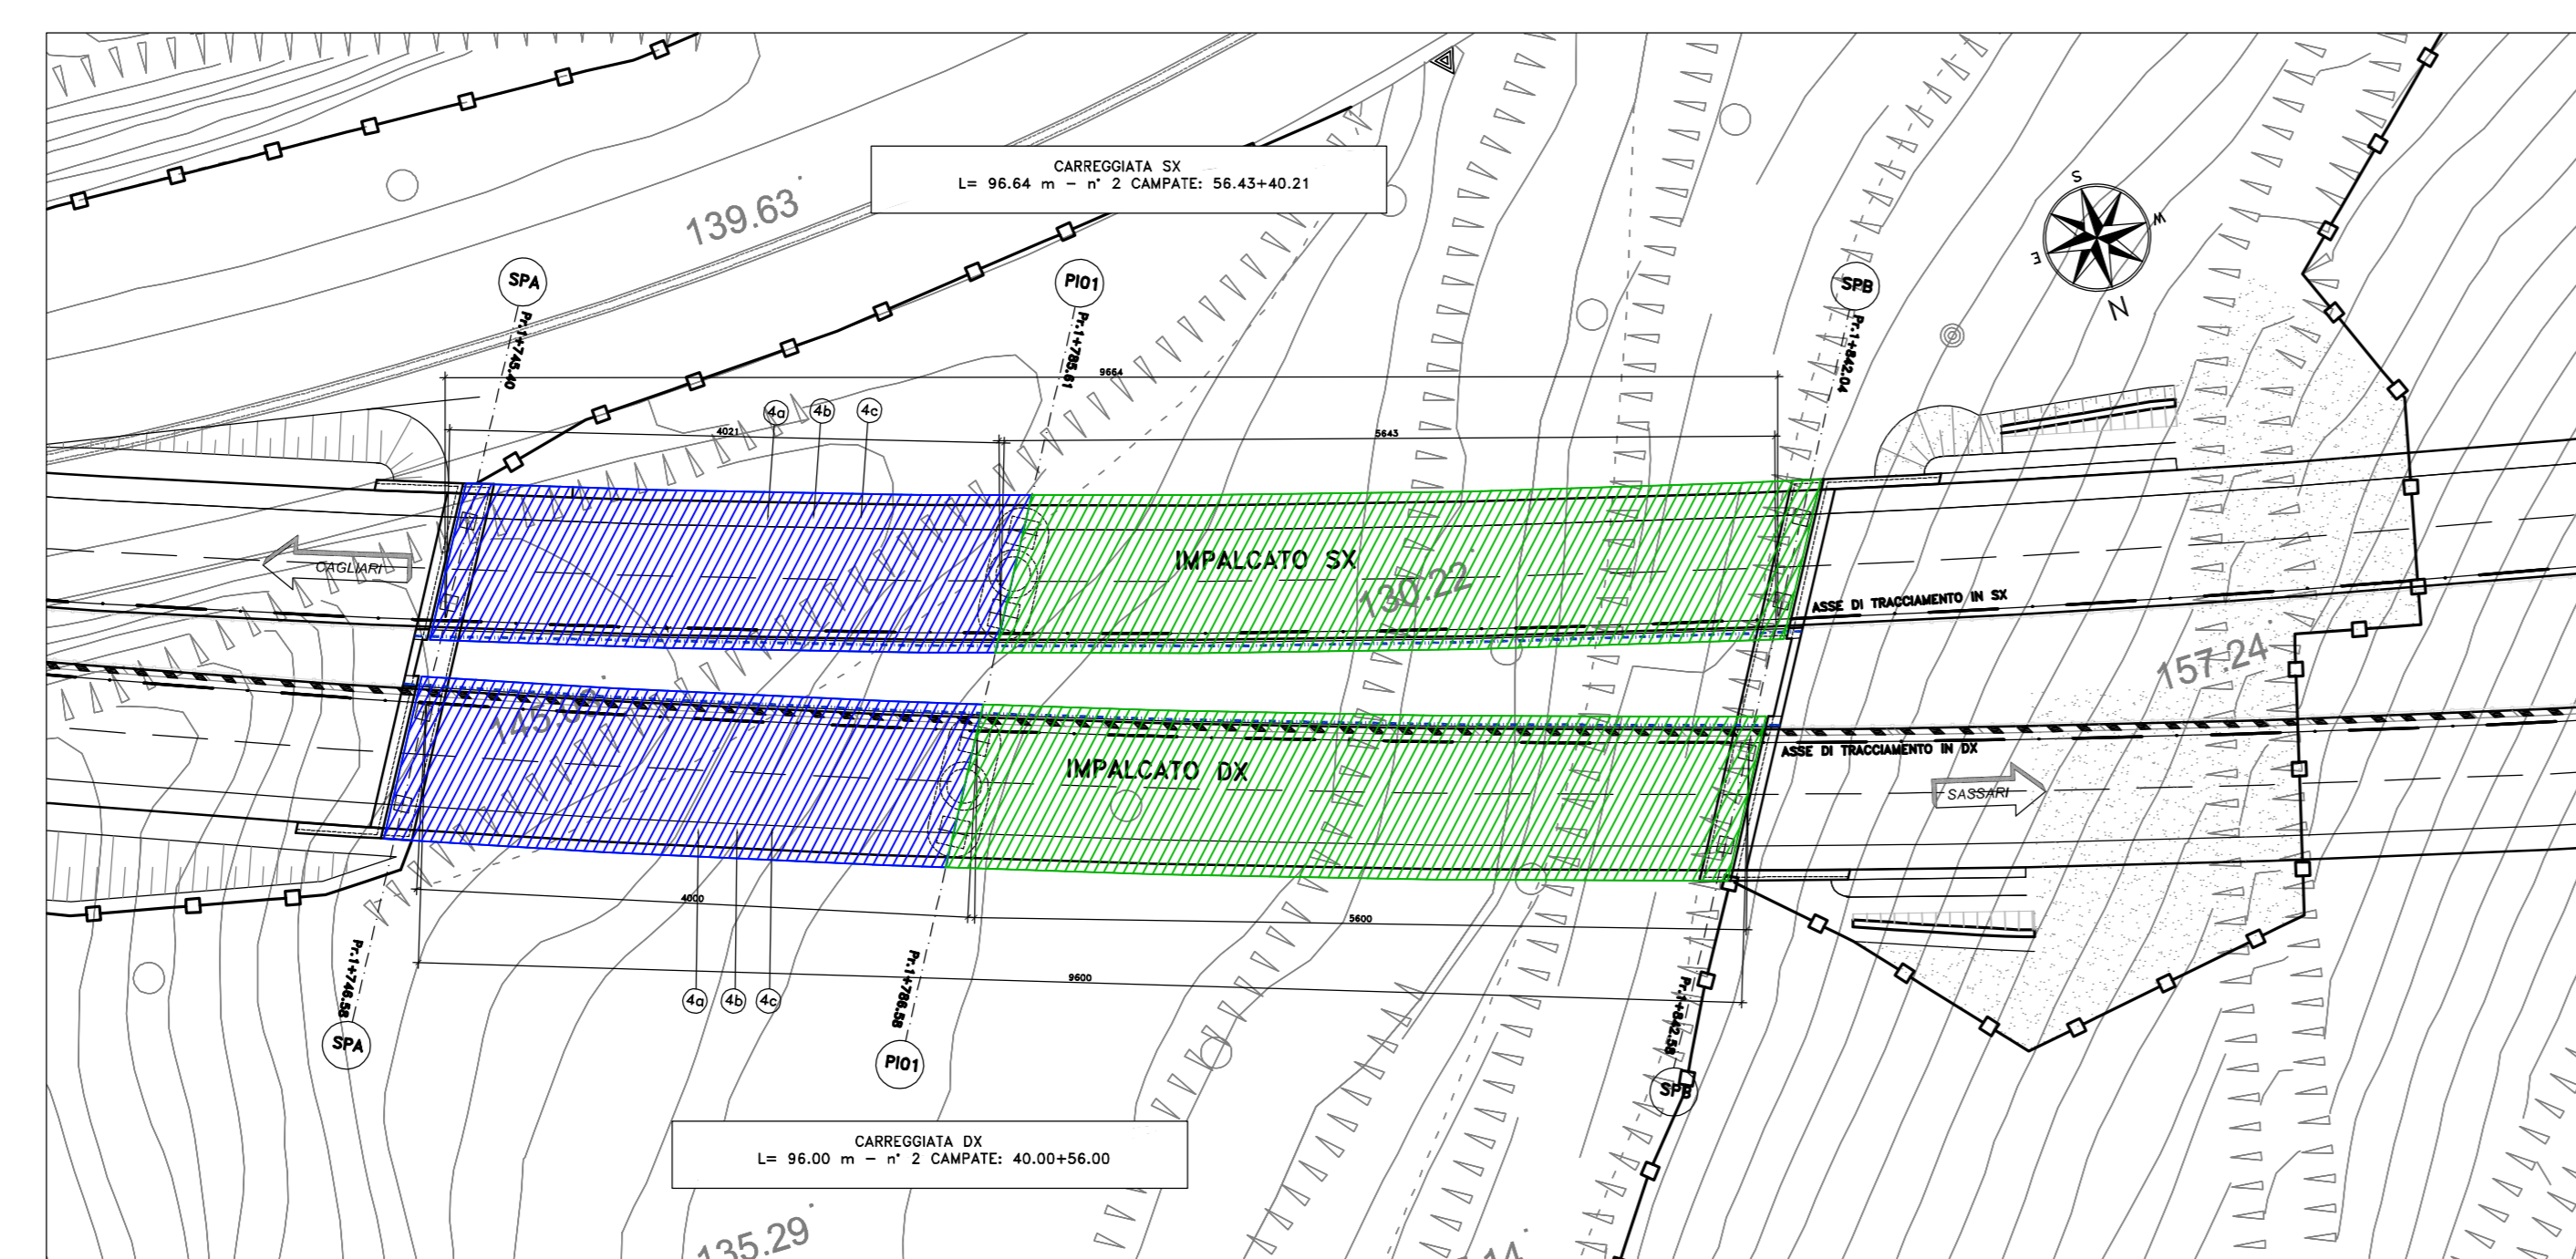

## macrofase 0 FASE 4

- 4.a) Completamento impalcato sx e dx da Spalla A a Pile 1
- 4.b) Completamento finiture impalcato carreggiate sx e dx
- 4.c) Successiva apertura al traffico secondo macrofasi di cantierizzazione

LEGENDA	
	OPERE REALIZZATE FASE 1
	OPERE REALIZZATE FASE 2
	OPERE REALIZZATE FASE 3
	OPERE REALIZZATE FASE 4

N.B.  
Per i dettagli relativi alle Macrofasi si rimanda agli elaborati grafici delle Macrofasi di Cantierizzazione.

**Sanas**  
GRUPPO FS ITALIANE  
Direzione Progettazione e Realizzazione Lavori

S.S.131 "Carlo Felice"  
Completamento itinerario Sassari - Olbia.  
Potenziamento e messa in sicurezza S.S.131  
dal km 192+500 al km 209+500.  
2° Lotto dal km 202+000 al km 209+500

PROGETTO DEFINITIVO

PROGETTAZIONE: ANI VIA - SERING - VDP - BRENG

RESPONSABILE DELL'INTEGRAZIONE DELLE PRESTAZIONI SPECIALISTICHE: GRUPPO DI PROGETTAZIONE

PROGETTISTA:  
Responsabile Topografia Stradale: Dott. Ing. Massimo Capovilla  
Responsabile Stradale: Dott. Ing. Giovanni Pizzari  
Responsabile Stradale, Idraulica e Impianti: Dott. Ing. Sergio C...

RESPONSABILE SIA:  
Dott. Ing. Enrico Curatolo (Ord. Gen. Regione Siciliana 946)

COORDINATORE SICUREZZA IN FASE DI PROGETTAZIONE:  
Dott. Ing. Antonio Di Giuliano (Ord. Ing. Prov. Roma 157/82)

RESPONSABILE SIA:  
Dott. Ing. Francesco Imburo (Ord. Ing. Prov. Roma 146/62)

VISTO: IL RESPONSABILE DEL PROCEDIMENTO:  
Dott. Ing. Edoardo Quattrone

OPERE D'ARTE MAGGIORI  
VIADOTTI E PONTI  
VI02 - VIADOTTO RIO MASCARI 2

Fasi di costruzione

CODICE PROGETTO	PROGETTO	LV. PROJ. ANNO	NOME FILE	REVISIONE	SCALA:
DP/CA0357	D	20	CA357_PO0VI02STRPE01_A	A	1:500
ELAB.	ELAB.		PO0VI02STRPE01		
D					
C					
B					
A	EMISSIONE	GIU. 2021	P. COSMELLI	S. PIAZZA	G. PIAZZA
REV.	DESCRIZIONE	DATA	REDATTO	VERIFICATO	APPROVATO