


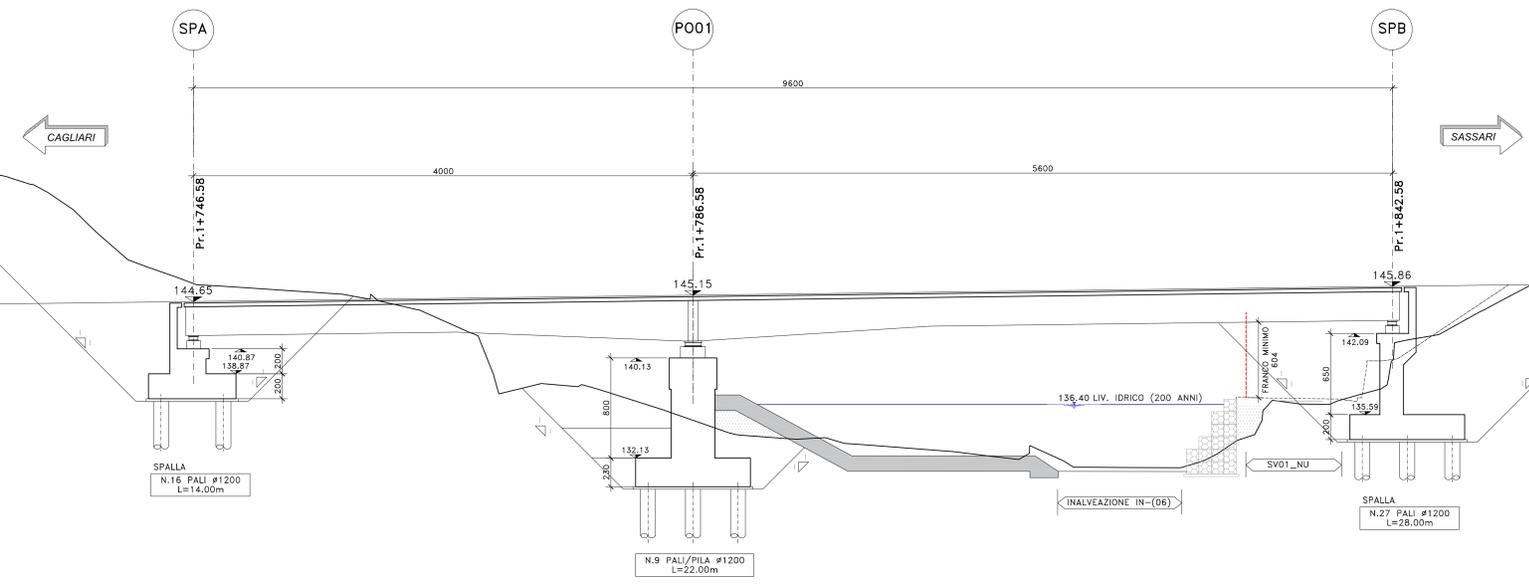



SEZIONE LONGITUDINALE
CARREGGIATA DX
SCALA 1:200

L= 96.00 m - n° 2 CAMPATE: 40.00+56.00



SEZIONE LONGITUDINALE
CARREGGIATA SX
SCALA 1:200

L= 96.64 m - n° 2 CAMPATE: 40.21+56.43

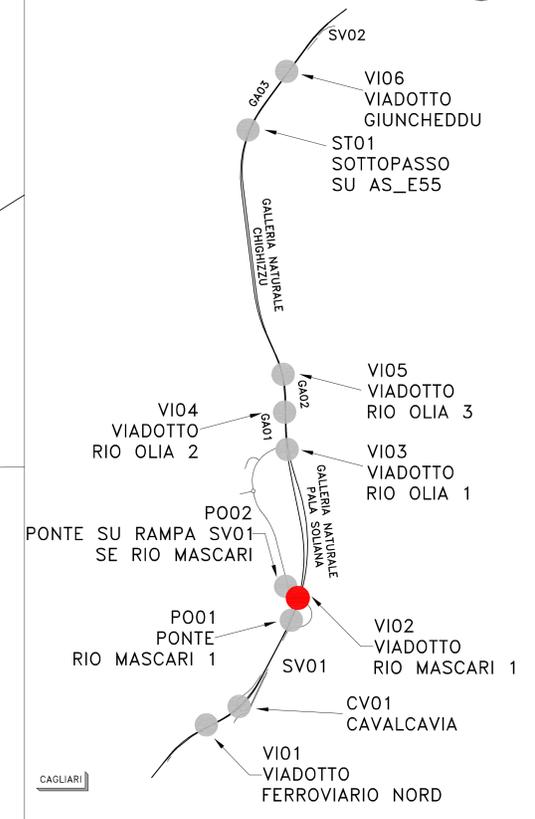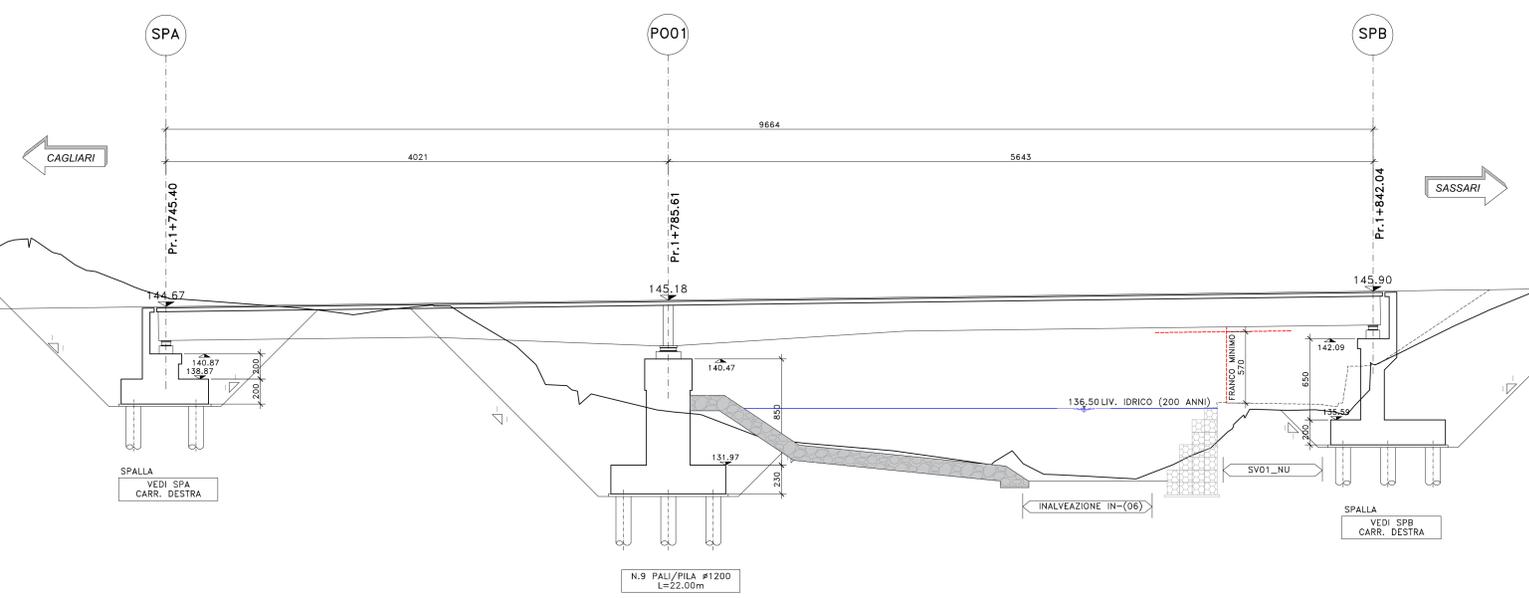

Sanas
GRUPPO FS ITALIANE
Direzione Progettazione e Realizzazione Lavori

S.S.131 "Carlo Felice"
Completamento itinerario Sassari - Olbia.
Potenziamento e messa in sicurezza S.S.131
dal km 192+500 al km 209+500.
2° Lotto dal km 202+000 al km 209+500

PROGETTO DEFINITIVO cod. CA357

PROGETTAZIONE: **ATI VIA - SERING - VDP - BRENG**

RESPONSABILE DELL'INTEGRAZIONE DELLE PRESTAZIONI SPECIALISTICHE:
Gruppo di Progettazione: **VIA** (INGEGNERIA) e **SERING** (INGEGNERIA)

PROGETTISTA:
Responsabile Tecnica Strada: Dott. Ing. Massimo Caputo
Responsabile Sicurezza: Dott. Ing. Giovanni Pizzuto
Responsabile Strutturale: Dott. Ing. Giovanni Pizzuto
Responsabile Ambientale, Geotecnica e Impianti: Dott. Ing. Sergio Neri
Responsabile Antirumore: Dott. Ing. Francesco Venturoli
Responsabile Antidive: Dott. Ing. Francesco Venturoli

COORDINATORE SICUREZZA IN FASE DI PROGETTAZIONE:
Dott. Ing. Matteo Di Giovanni (Cod. Ing. Prov. Roma 15138)

RESPONSABILE SIA:
Dott. Ing. Francesco Venturoli (Cod. Ing. Prov. Roma 14660)

VISTO IL RESPONSABILE DEL PROCEDIMENTO:
Dott. Ing. Edoardo Quattrone

OPERE D'ARTE MAGGIORI
VIADOTTI E PONTI
VI02 - VIADOTTO RIO MASCARI 2
Sezioni longitudinali

CODICE PROGETTO	NOME FILE	REVISIONE	SCALA:
PROGETTO: DPCA0357	CA357_PO0102STRSL01_A	A	1:200
ELABORAZIONE: DPCA0357	CA357_PO0102STRSL01		
D			
C			
B			
A	EMISSIONE	01.2021	D. GARFANO G. PIZZA G. PIZZA
REV.	DESCRIZIONE	DATA	REDATTO VERIFICATO APPROVATO