

macrofase 0

FASE 1

- 1.a) Realizzazione paratie provvisorie di micropali
- 1.b) Realizzazione scavo di 1^ fase
- 1.c) Preparazione campo di varo a tergo spalla B

LEGENDA

-  OPERE REALIZZATE FASE 1
-  OPERE REALIZZATE FASE 2
-  OPERE REALIZZATE FASE 3

N.B.
Per i dettagli relativi alle Macrofasi si rimanda agli elaborati grafici delle Macrofasi di Canterizzazione.

macrofase 0

FASE 2

- 2.a) Realizzazione scavo di 2^ fase
- 2.b) Realizzazione sottostrutture carreggiate sx e dx
- 2.c) Realizzazione varo di punta da spalla B

macrofase 0

FASE 3

- 3.a) Realizzazione impalcati sx e dx
- 3.b) Completamento finiture carreggiate sx e dx
- 3.c) Successiva apertura al traffico secondo cronoprogramma progetto

Sanas
GRUPPO FS ITALIANE

Direzione Progettazione e Realizzazione Lavori

S.S.131 "Carlo Felice"
Completamento itinerario Sassari - Olbia.
Potenziamento e messa in sicurezza S.S.131
dal km 192+500 al km 209+500.
2° Lotto dal km 202+000 al km 209+500

PROGETTO DEFINITIVO cod. CA357

PROGETTAZIONE: **ATI VIA - SERING - VDP - BRENG**

RESPONSABILE DELL'INTEGRAZIONE DELLE PRESTAZIONI SPECIALISTICHE: **GRUPPO DI PROGETTAZIONE**
Dott. Ing. Giovanni Piazza (Ord. Ing. Prov. Roma 427296)

PROGETTISTA:
Responsabile Tracciato stradale: Dott. Ing. Massimo Capasso (Ord. Ing. Prov. Roma 26031)
Responsabile Strutture: Dott. Ing. Giovanni Piazza (Ord. Ing. Prov. Roma 23286)
Responsabile Idraulica, Geotecnica e Impianti: Dott. Ing. Sergio M. (Ord. Ing. Prov. Palermo 2892)
Responsabile Ambiente: Dott. Ing. Francesco Ventura (Ord. Ing. Prov. Roma 14663)

GEOLOGO:
Dott. Geol. Enrico Curcuruto (Ord. Geo. Regione Sicilia 966)

COORDINATORE SICUREZZA IN FASE DI PROGETTAZIONE:
Dott. Ing. Matteo Di Giovanni (Ord. Ing. Prov. Roma 15158)




RESPONSABILE SIA:
Dott. Ing. Francesco Ventura (Ord. Ing. Prov. Roma 14663)

VISTO: IL RESPONSABILE DEL PROCEDIMENTO:
Dott. Ing. Edoardo Quattrone

VIÀ INGEGNERIA **SERING INGEGNERIA** **VDP** **BRENG BRIDGE ENGINEERING**

OPERE D'ARTE MAGGIORI
VIADOTTI E PONTI
VI03 - VIADOTTO RIO OLIA 1
Fasi di costruzione

CODICE PROGETTO	NOME FILE	REVISIONE	SCALA:
PROGETTO: DPCA0357	CA357_P00VI03STRPE01_A	A	1:500
PROG. ANNO: D 20	CODICE ELAB. P00VI03STRPE01		
D			
C			
B			
A	EMISSIONE	GIU. 2021	P. COSMELLI
REV.	DESCRIZIONE	DATA	REDDATO
			VERIFICATO
			APPROVATO

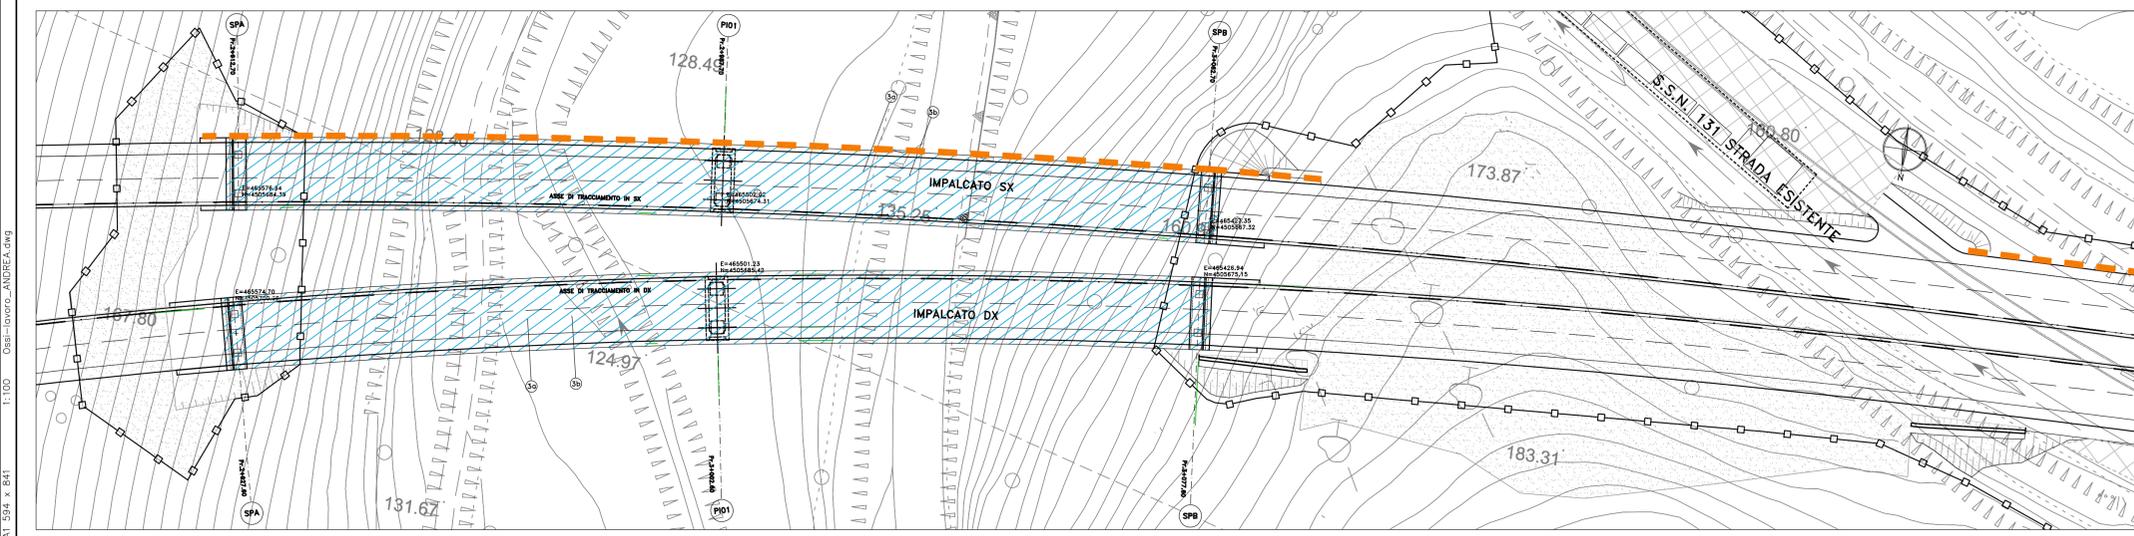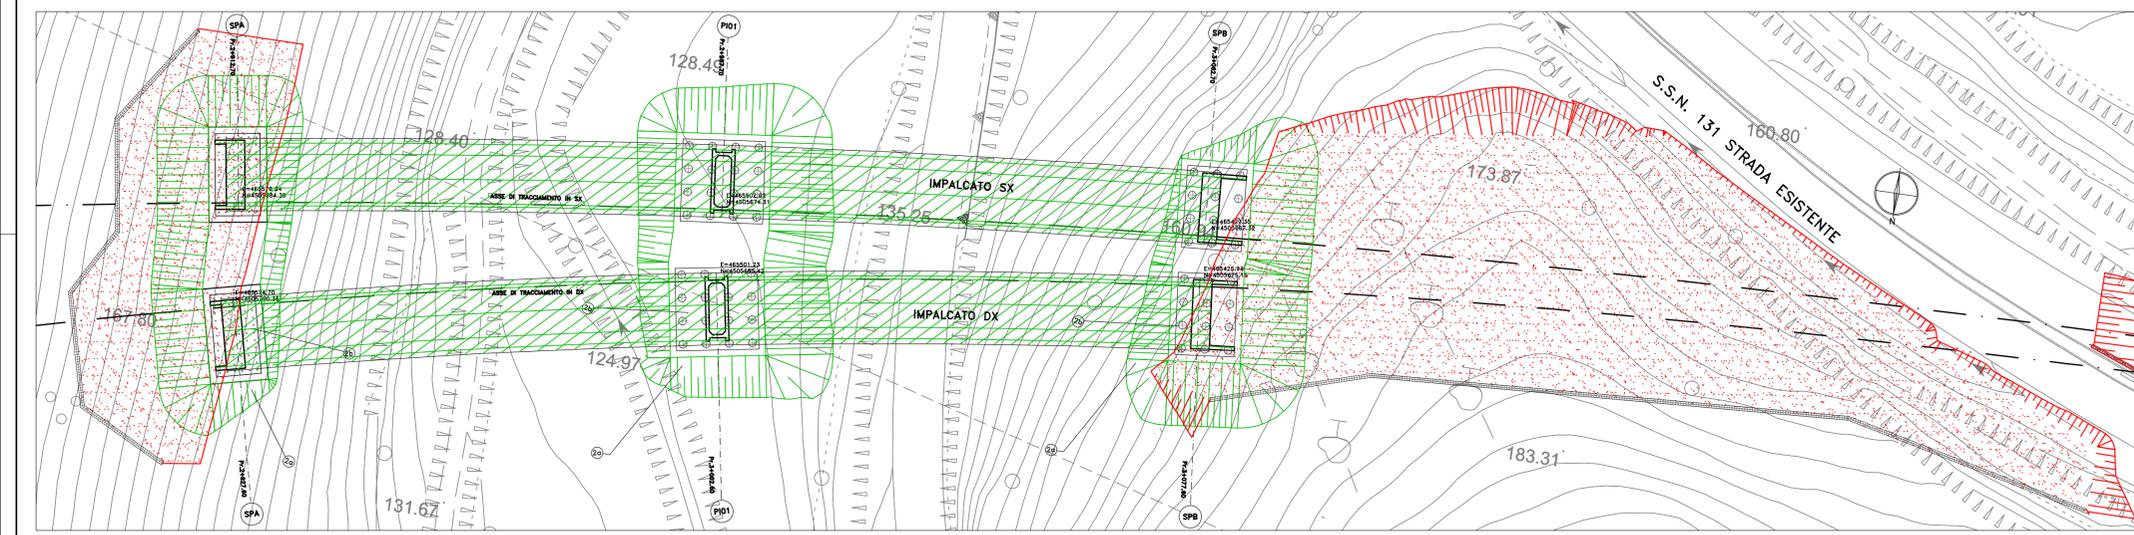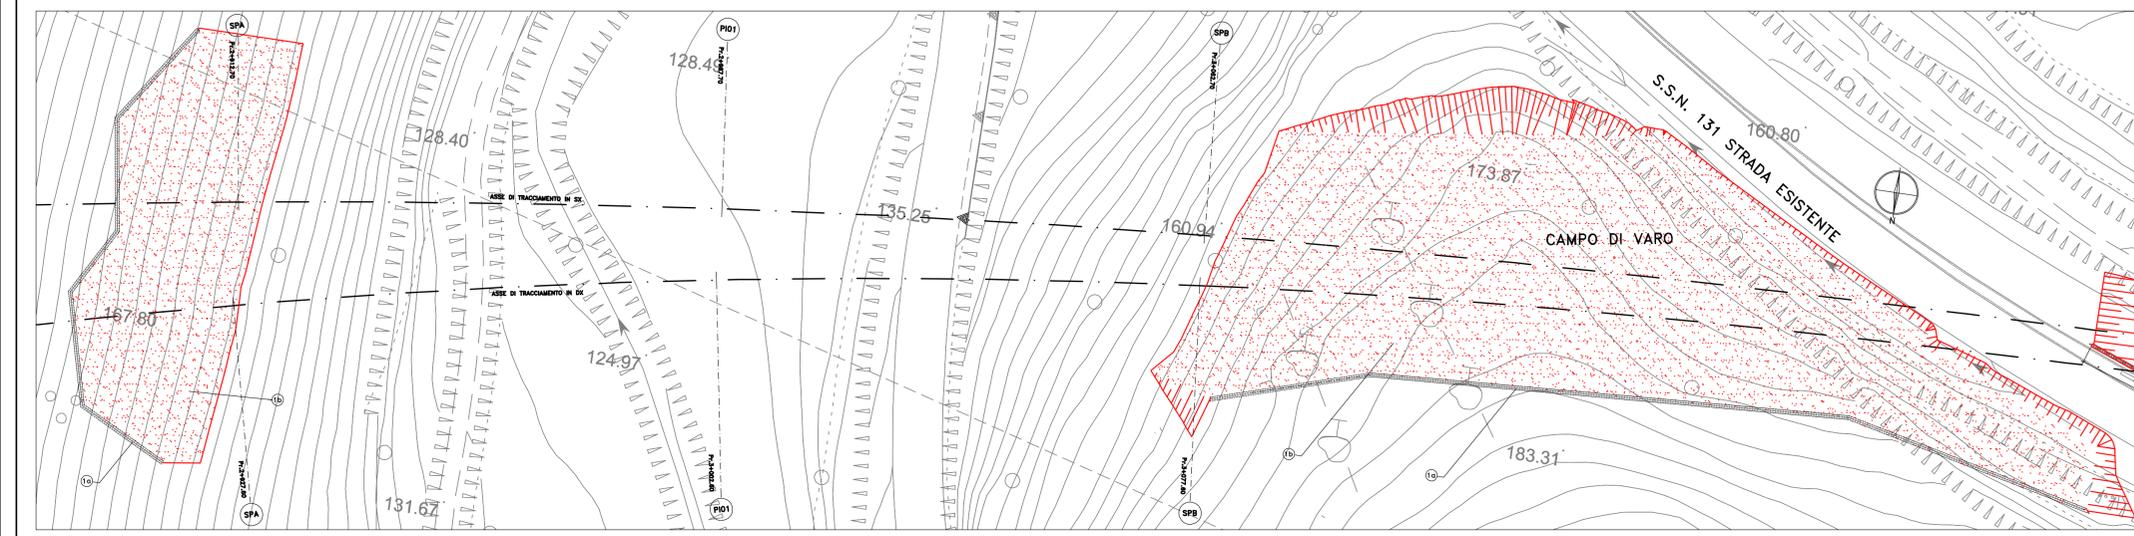

1:100 Obs=Inverno_ANDREA_Ing AT 154 x B41