


macrofase 1

FASE 1


- 1.a) Realizzazione paratie provvisorie di micropali
- 1.b) Realizzazione scavo di 1^a fase

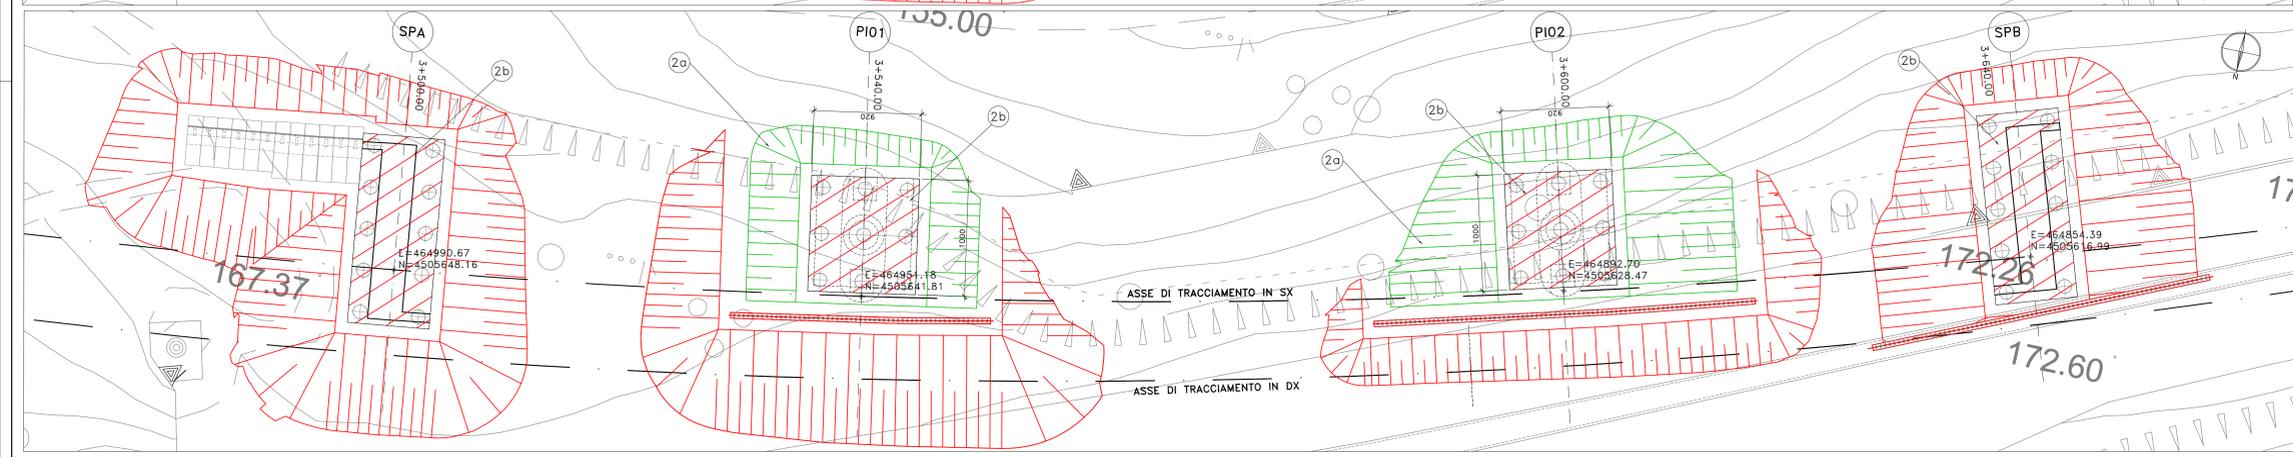

macrofase 1

FASE 2


- 2.a) Realizzazione scavo di 2^a fase per pile carr. SX
- 2.b) Realizzazione sottostrutture carr. SX

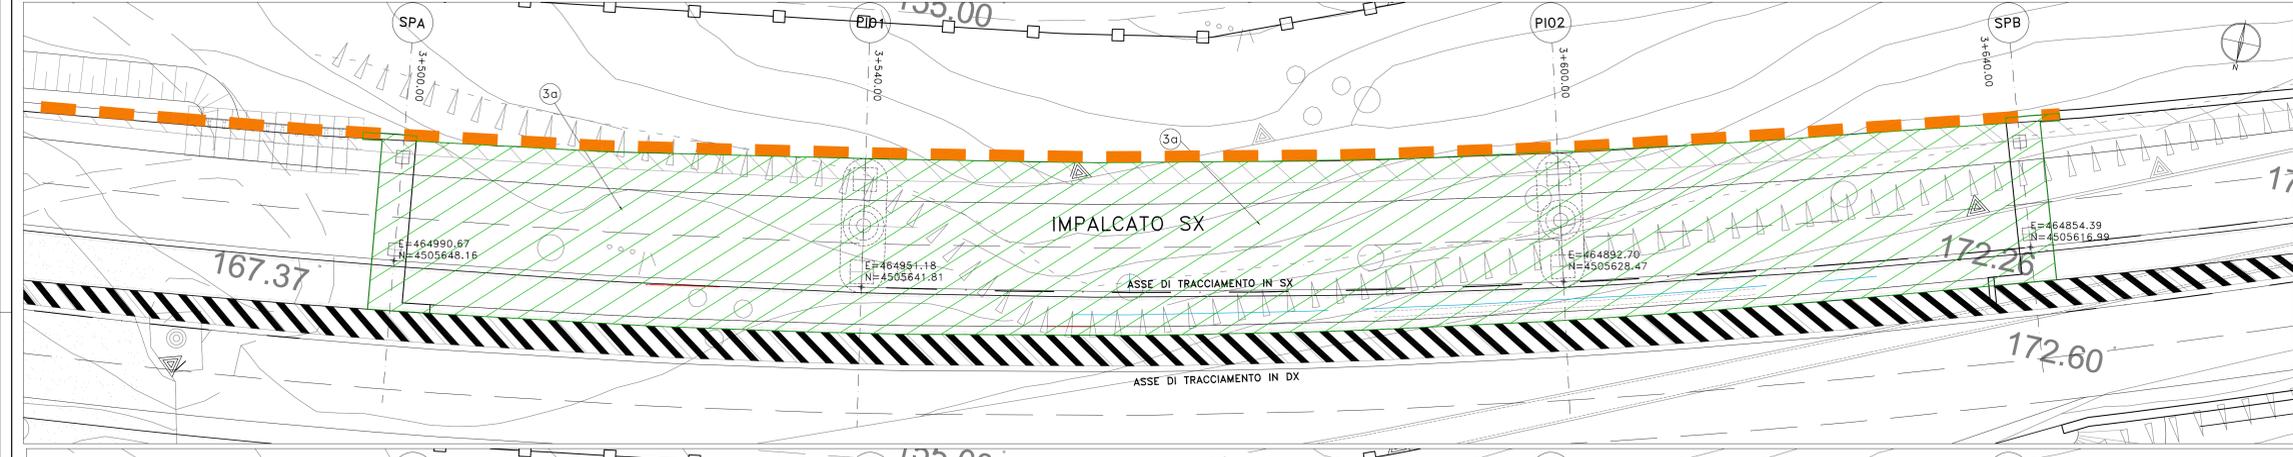

macrofase 1

FASE 3

- 3.a) Realizzazione impalcato (SX)
- 3.b) Deviazione traffico su carreggiata (SX)

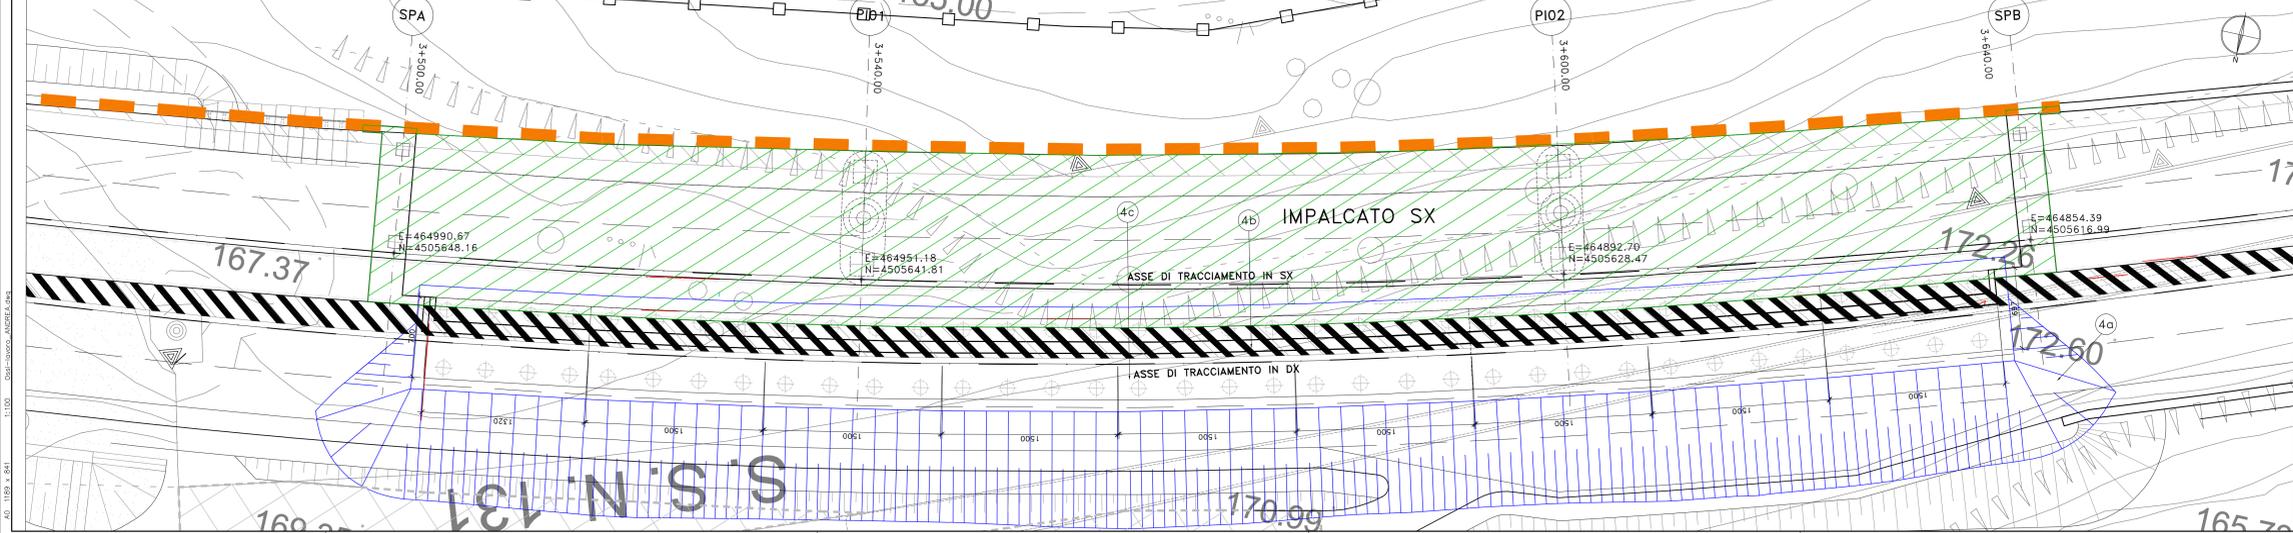

macrofase 1

FASE 4

- 4.a) Scavo di 3^a fase muro carr. (DX)
- 4.b) Realizzazione muro di contenimento carreggiata (DX)
- 4.c) Riempimento rilevato e finiture carreggiata (DX)
- 4.d) Apertura al traffico sulle due carreggiate

LEGENDA

- OPERE REALIZZATE FASE 1
- OPERE REALIZZATE FASE 2
- OPERE REALIZZATE FASE 3
- OPERE REALIZZATE FASE 4

N.B.
Per i dettagli relativi alle Macrofasi si rimanda agli elaborati grafici delle Macrofasi di Cantierizzazione.

Sanas
GRUPPO FS ITALIANE
Direzione Progettazione e Realizzazione Lavori

S.S.131 "Carlo Felice"
Completamento itinerario Sassari - Olbia.
Potenziamento e messa in sicurezza S.S.131
dal km 192+500 al km 209+500.
2° Lotto dal km 202+000 al km 209+500

PROGETTO DEFINITIVO COD. CA357

PROGETTAZIONE: **ATA VIA - SERRA - VDP - BERRA**

PROGETTISTA:
Responsabile Progettazione: Dott. Ing. Massimo Cusi
Dott. Ing. Marco Basso (20272)
Dott. Ing. Paolo Basso (22283)
Responsabile Sicurezza: Dott. Ing. Giovanni Paganò
Dott. Ing. Paolo Basso (22283)
Dott. Ing. Paolo Basso (22283)
Dott. Ing. Paolo Basso (22283)
Dott. Ing. Paolo Basso (22283)

COORDINATORE SICUREZZA IN FASE DI PROGETTAZIONE:
Dott. Ing. Massimo Cusi (20272)

RESPONSABILE SIA:
Dott. Ing. Francesco Ventura (Dott. Ing. Paolo Basso (22283))

VISTO IL RESPONSABILE DEL PROCEDIMENTO:
Dott. Ing. Giovanni Paganò

GRUPPO DI PROGETTAZIONE

VIA INGEGNERIA
SERING INGEGNERIA
vdp B.B.E.N.G.

OPERE D'ARTE MAGGIORI
VIADOTTI E PONTI
VIOS - VIADOTTO RIO OLIA 3
Fasi di costruzione

CODICE PROGETTO	NOME FILE	REVISIONE	SCALA:
PROGETTO: DPCA0357	CA357_P00V105STRPE01_A	A	1.500
ELAB.:	P00V105STRPE01		

REV.	DESCRIZIONE	DATA	REDATTO	VERIFICATO	APPROVATO
D					
C					
B					
A	EMMISSIONE	04/2021	A. MARINO	G. PIZZI	SPAZIA