
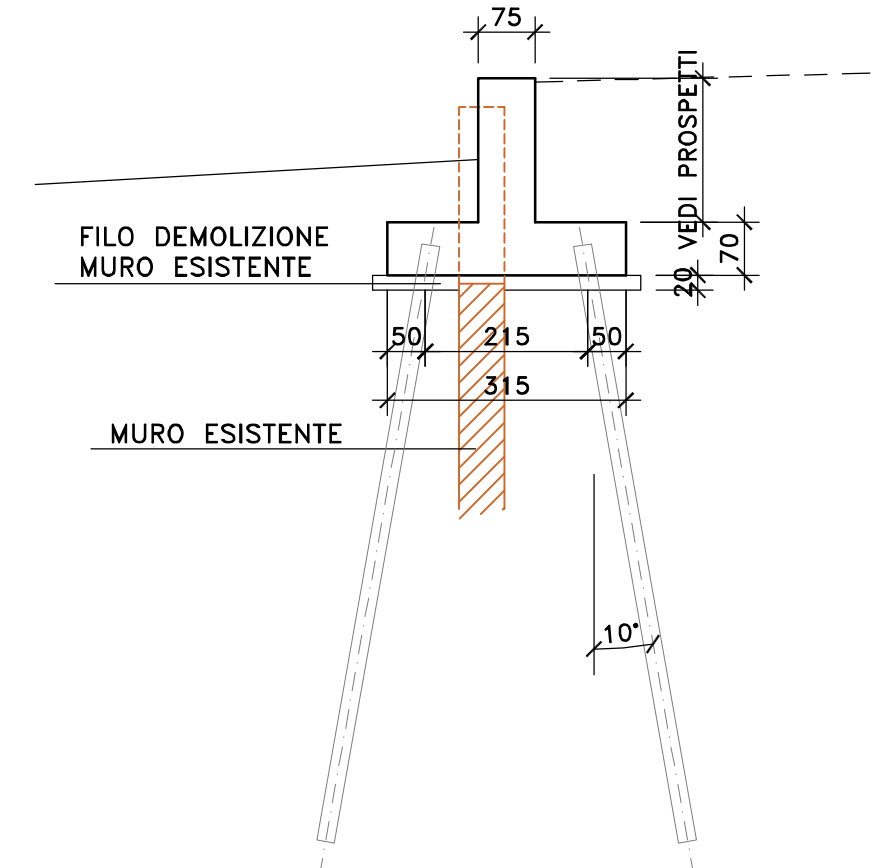


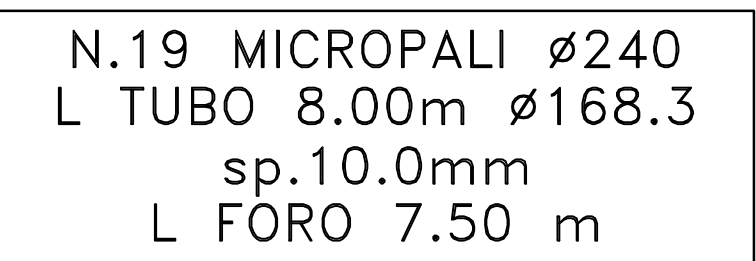

S.S.131 "Carlo Felice"
 Completamento itinerario Sassari – Olbia.
 Potenziamento e messa in sicurezza S.S.131
 dal km 192+500 al km 209+500.
 2° Lotto dal km 202+000 al km 209+500

		COD. C.A357	
PROGETTAZIONE: ATI VIA - SERING - VDP - BRENG			
RESPONSABILE DELL'INTEGRAZIONE DELLE PRESTAZIONI SPECIALISTICHE: Dott. Ing. Giovanni Piazza (Ord. Ing. Prov. Roma A27296)		GRUPPO DI PROGETTAZIONE MANGATARD:  	
PROGETTISTA: Responsabile Tracciato stradale: Dott. Ing. Massimo Capasso (Ord. Ing. Prov. Roma 260351) Responsabile Strutture: Dott. Ing. Giovanni Piazza (Ord. Ing. Prov. Palermo 27246) Responsabile Idraulico, Geotecnico e Impianti: Dott. Ing. Sergio Di Majo (Ord. Ing. Prov. Roma 28282) Responsabile Ambiente: Dott. Ing. Francesco Ventura (Ord. Ing. Prov. Roma 14660)		MANDANTI:  	
GEOLOGO: Dott. Geol. Enrico Curatolo (Ord. Geo. Regione Sicilia 966)			
COORDINATORE SICUREZZA IN FASE DI PROGETTAZIONE: Dott. Ing. Matteo Di Girolamo (Ord. Ing. Prov. Roma 15138)			
RESPONSABILE SIA: Dott. Ing. Francesco Ventura (Ord. Ing. Prov. Roma 14660)			
VISTO: IL RESPONSABILE DEL PROCEDIMENTO: Dott. Ing. Edoardo Guattrone			
OPERE D'ARTE MAGGIORI VIADOTTI E PONTI PO02 – PONTE SU RAMPA SV01_ SE RIO MASCAR Carpenteria spalla SPA 			
CODICE PROGETTO PROGETTO LIV. PROG. ANNO DPCA0357 D 20	NAME FILE CA357_V01PO02STRCP01_A CODICE ELAB. V01PO02STRCP01	REVISIONE A	SCALA: 1:100
D	---	---	---
C	---	---	---
B	---	---	---
A	---	---	---
REV. DESCRIZIONE	GIU. 2021 R. FIORE	G. PIAZZA	G. PIAZZA
REV. DESCRIZIONE	DATA REDATTO	VERIFICATO	APPROVATO