



# FASE 1

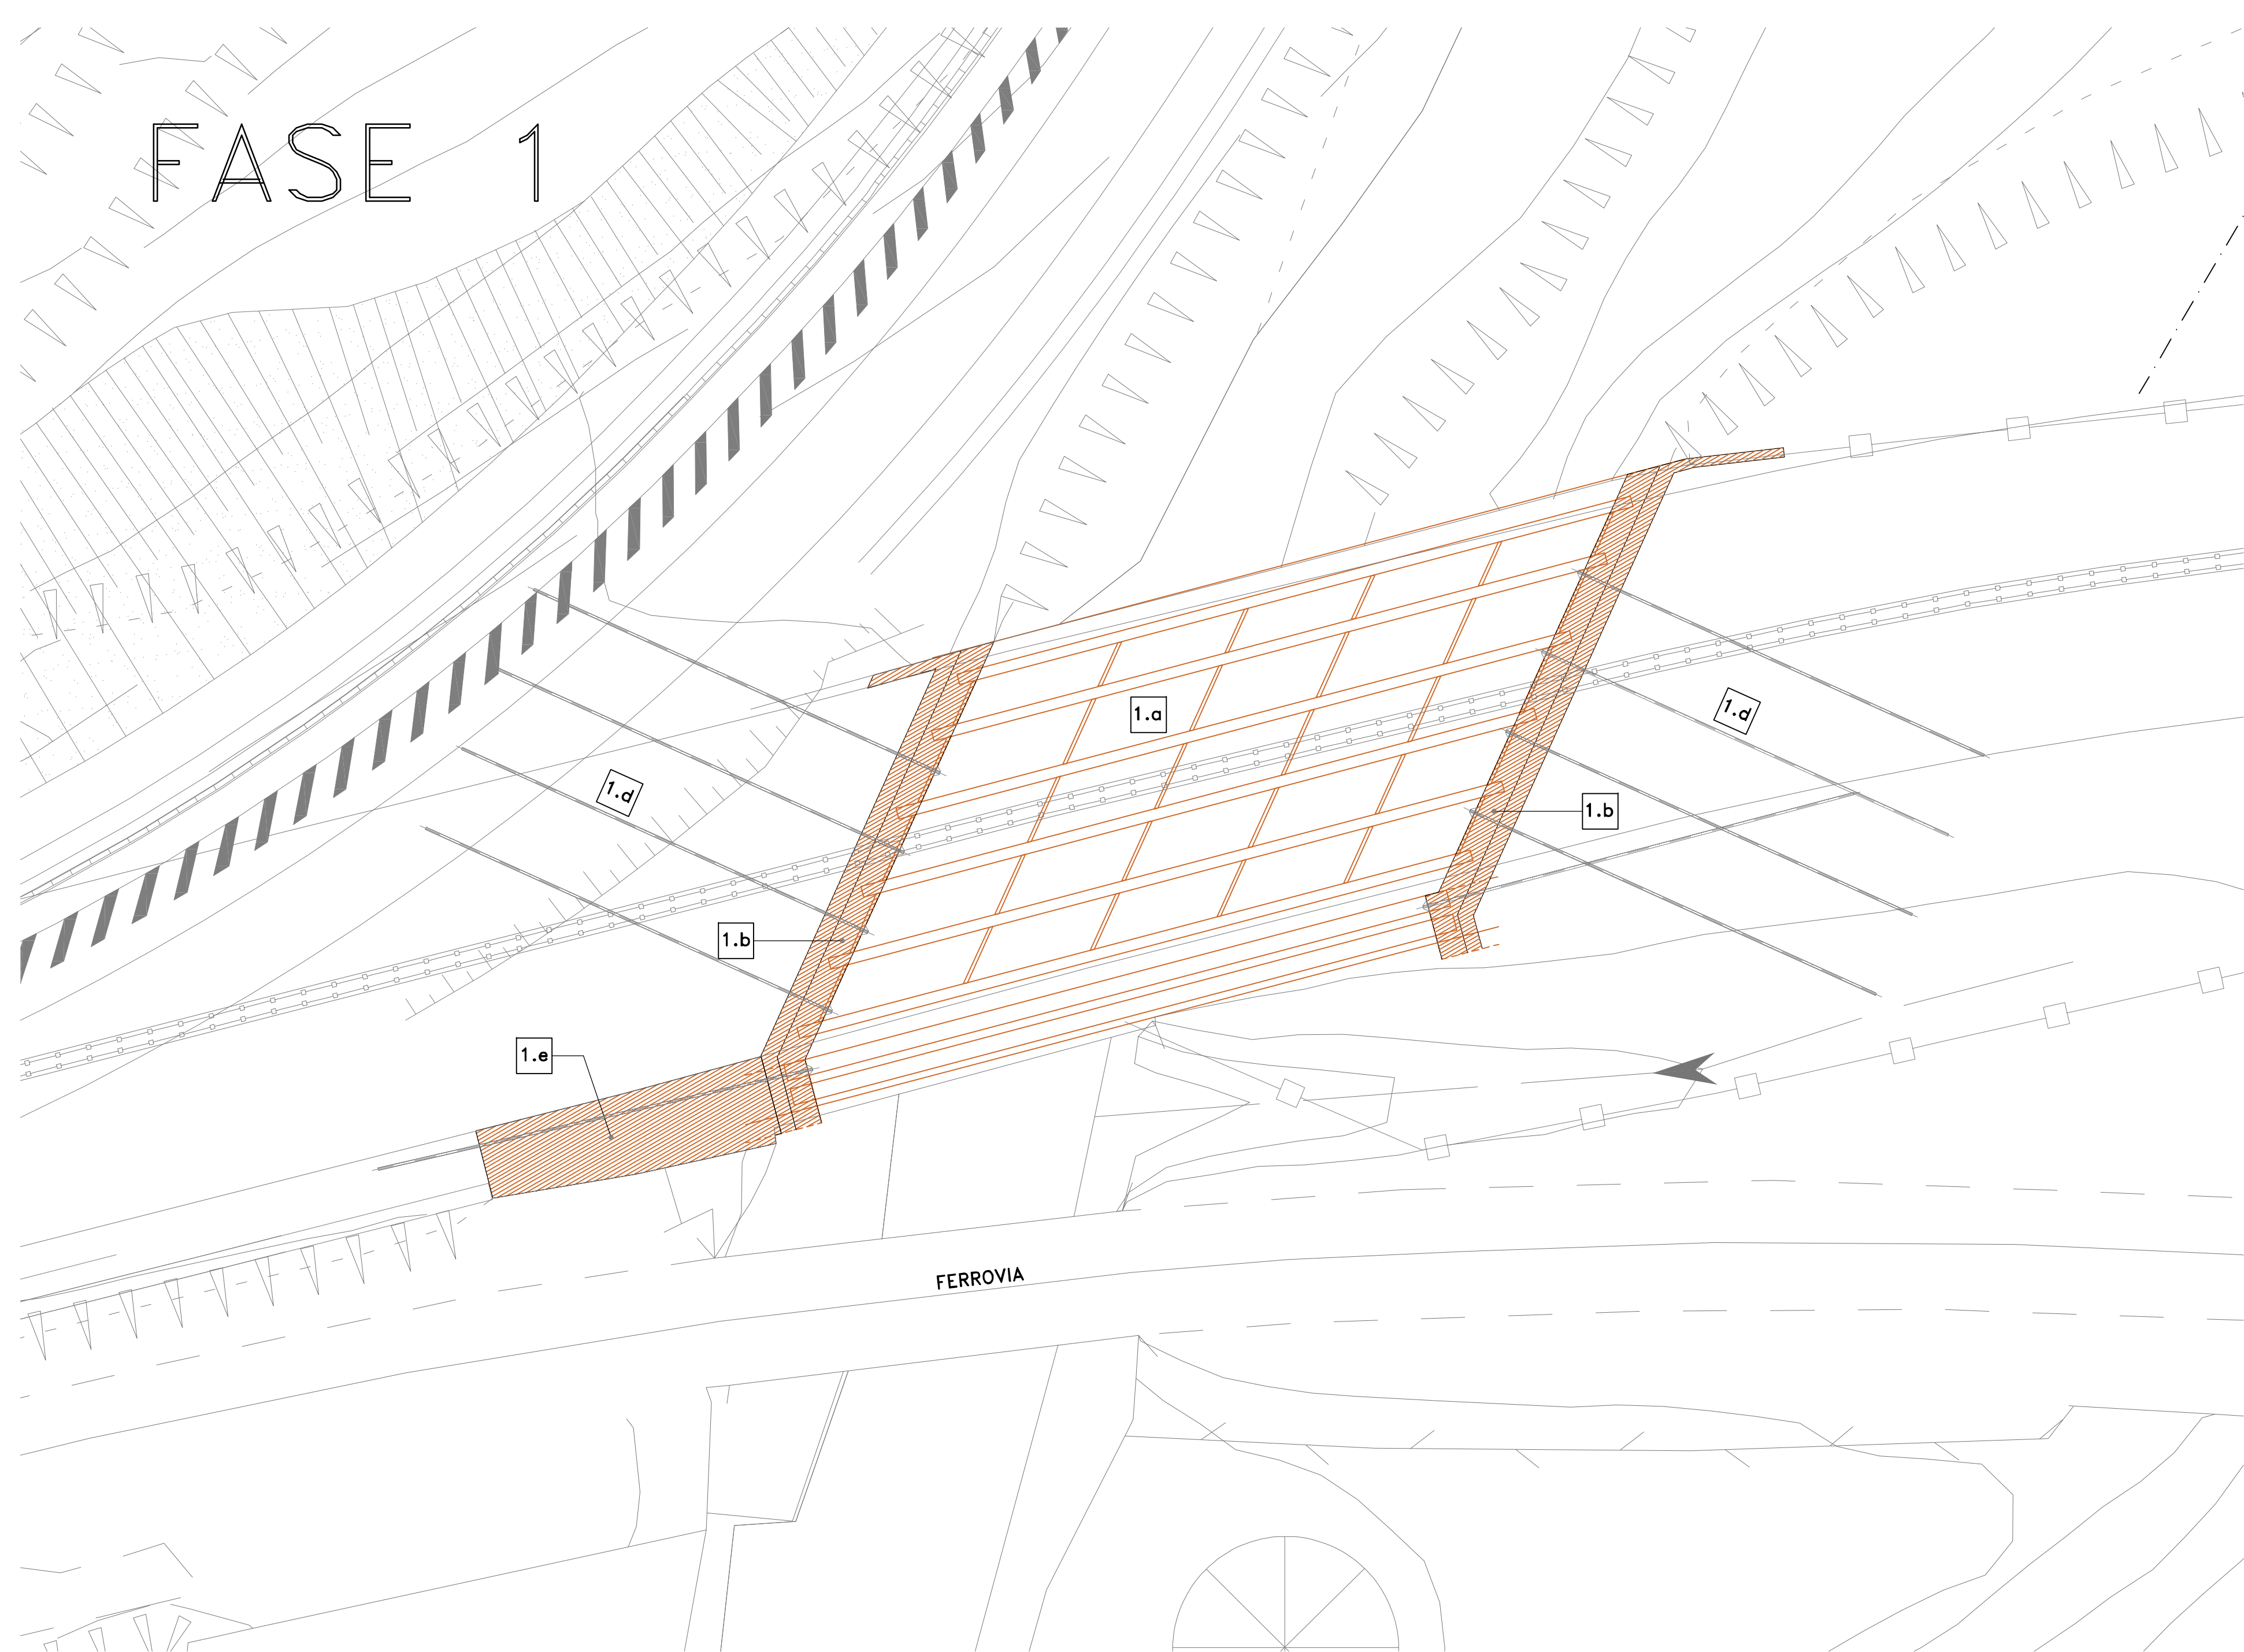


SEZIONE TRASVERSALE FASE 1  
SCALA 1:100

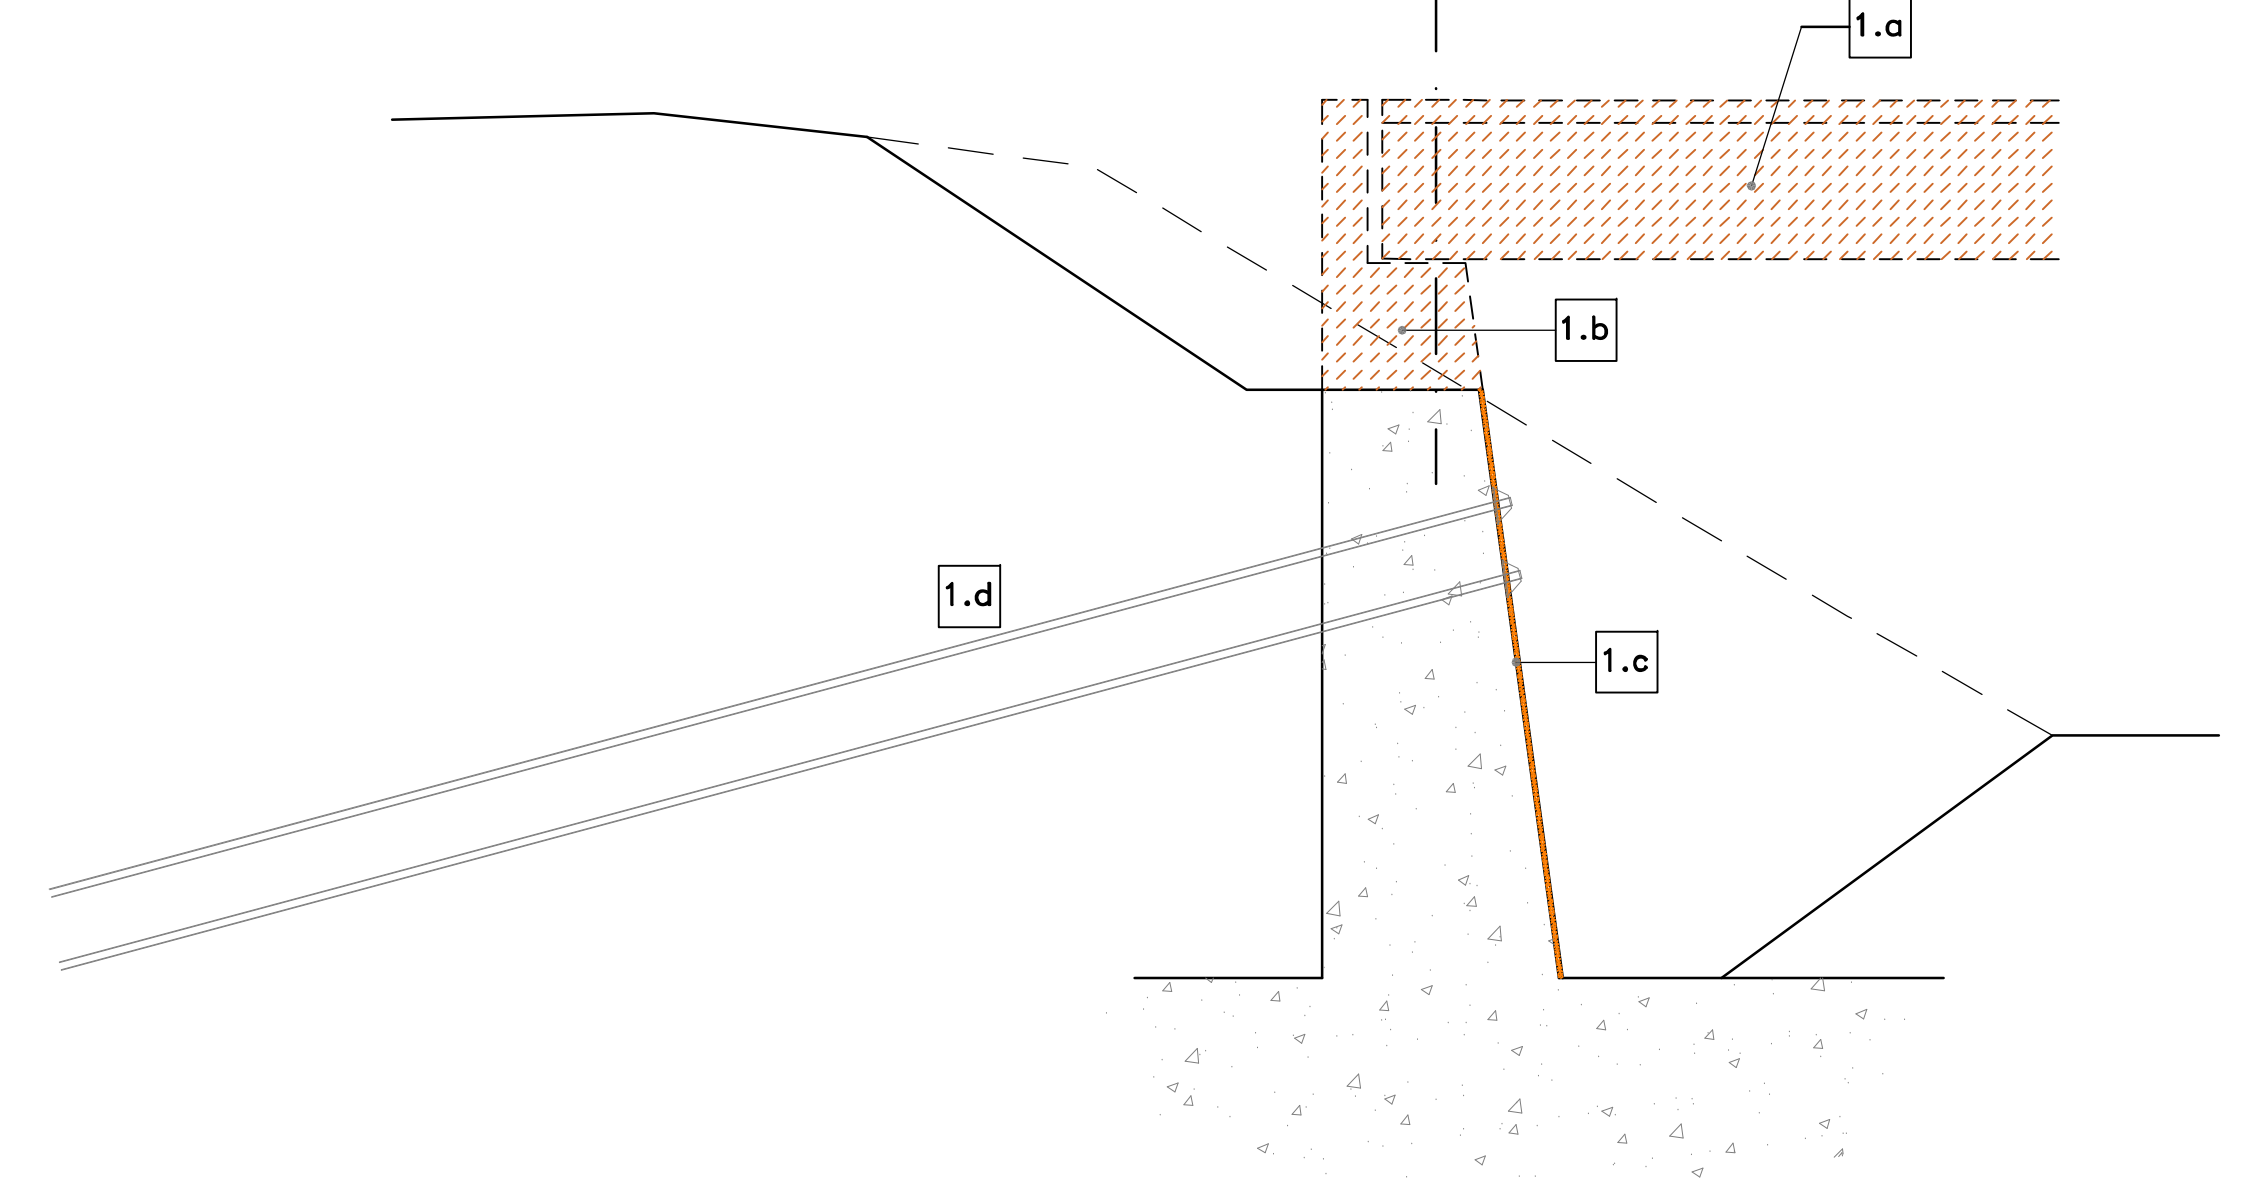


- FASE 1**
- 1.a - DEMOLIZIONE IMPALCATO ESISTENTE
  - 1.b - DEMOLIZIONE SOMMITA' DELLE SPALLE ESISTENTI FINO A Q.TA INTRADOSSO NUOVA TRAVE CUSCINO
  - 1.c - SCARIFICA CON IDRODEMOLIZIONE Sp=3cm SUL FRONTE VERTICALE DELLE SPALLE
  - 1.d - REALIZZAZIONE TIRANTI PASSIVI
  - 1.e - DEMOLIZIONE TRATTO SUPERIORE DEI MURI ANDATORI LATO FERROVIA


VISTA FRONTALE SPALLE FASE 1  
SCALA 1:100

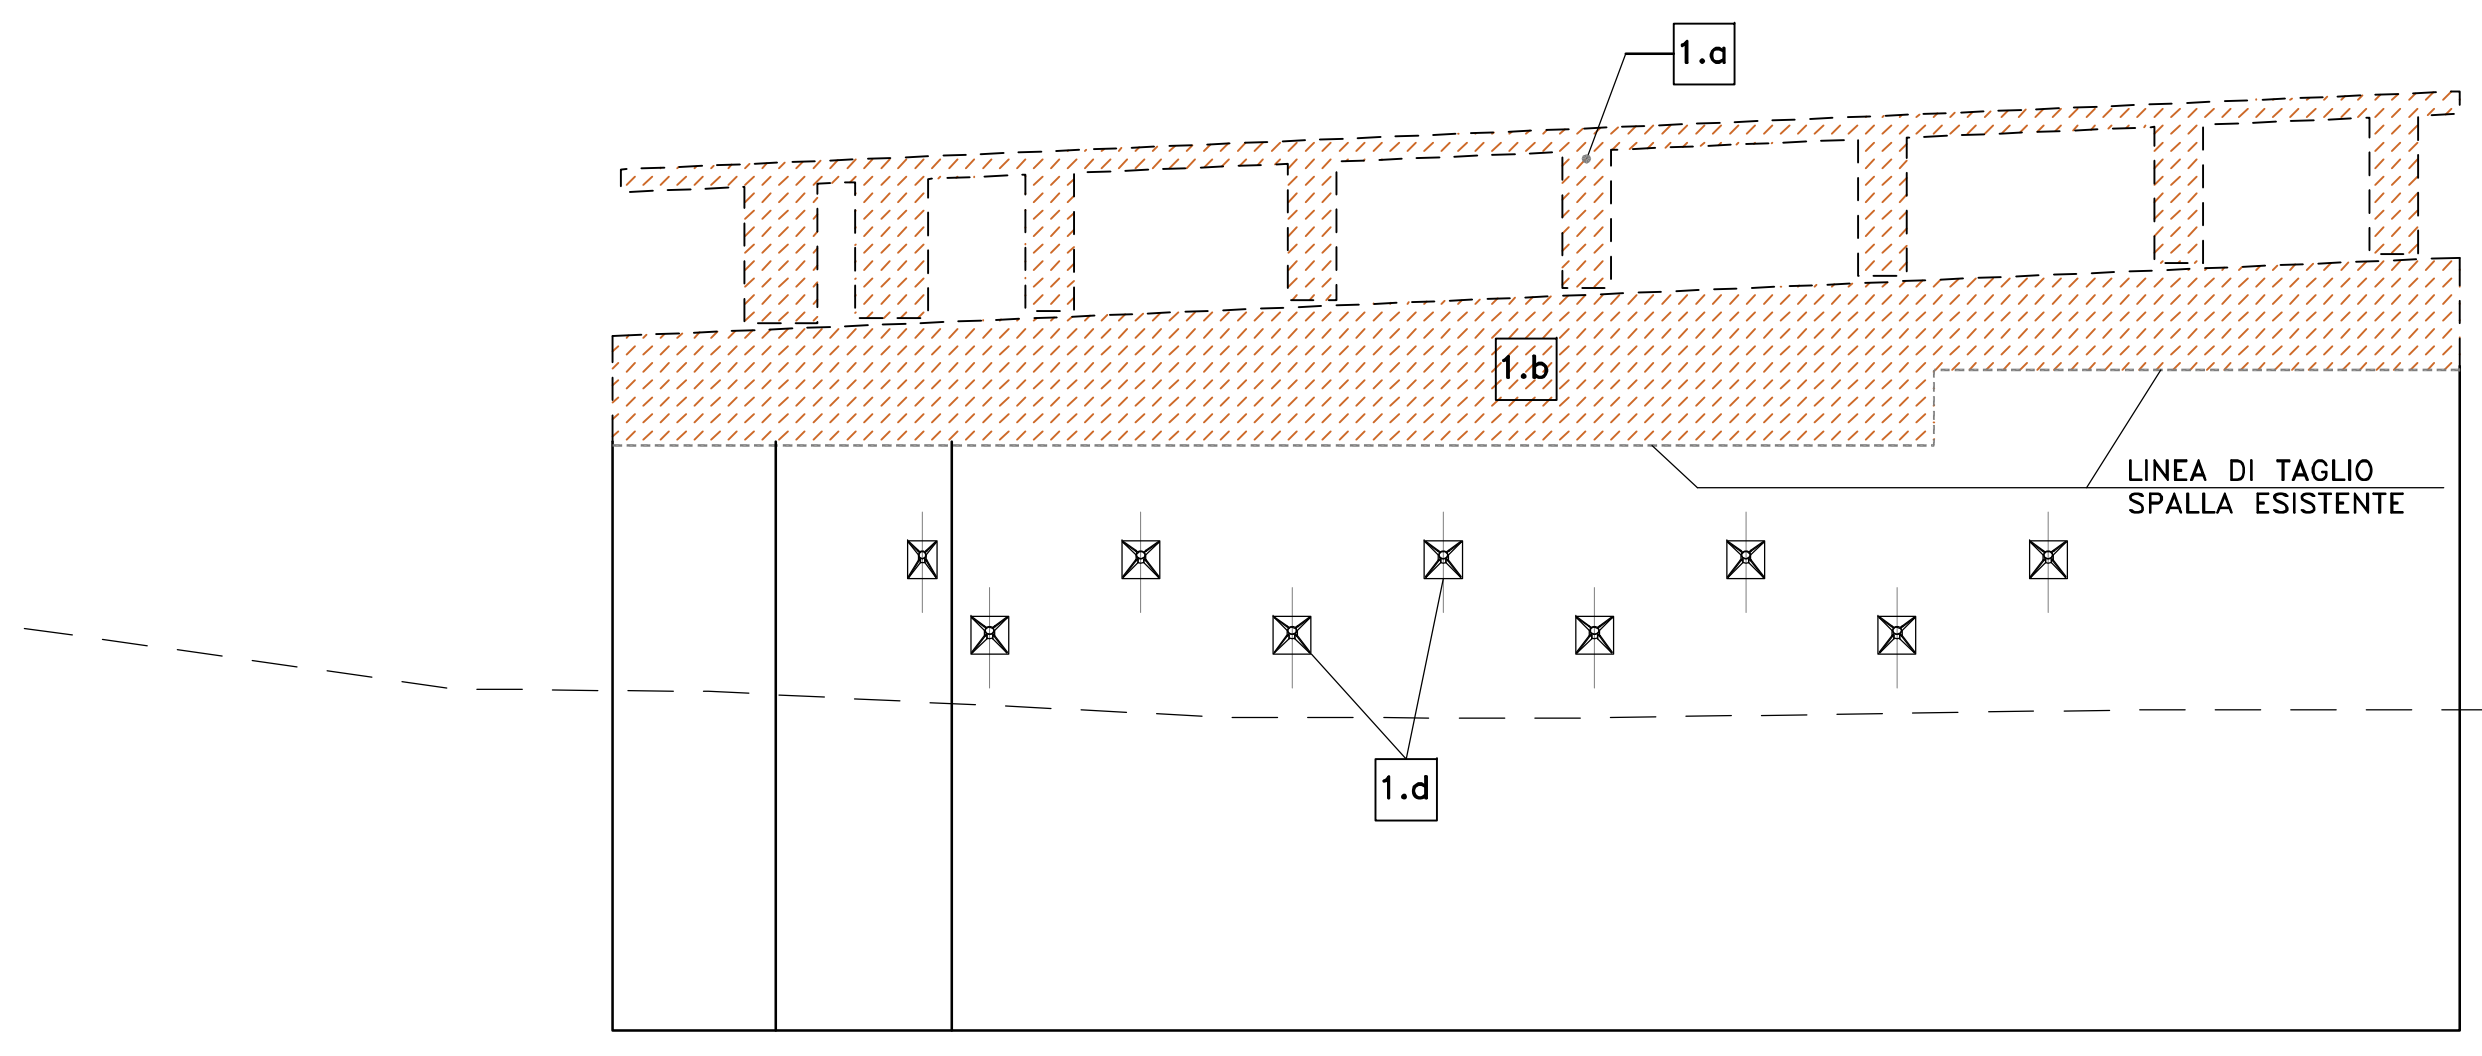

# FASE 2

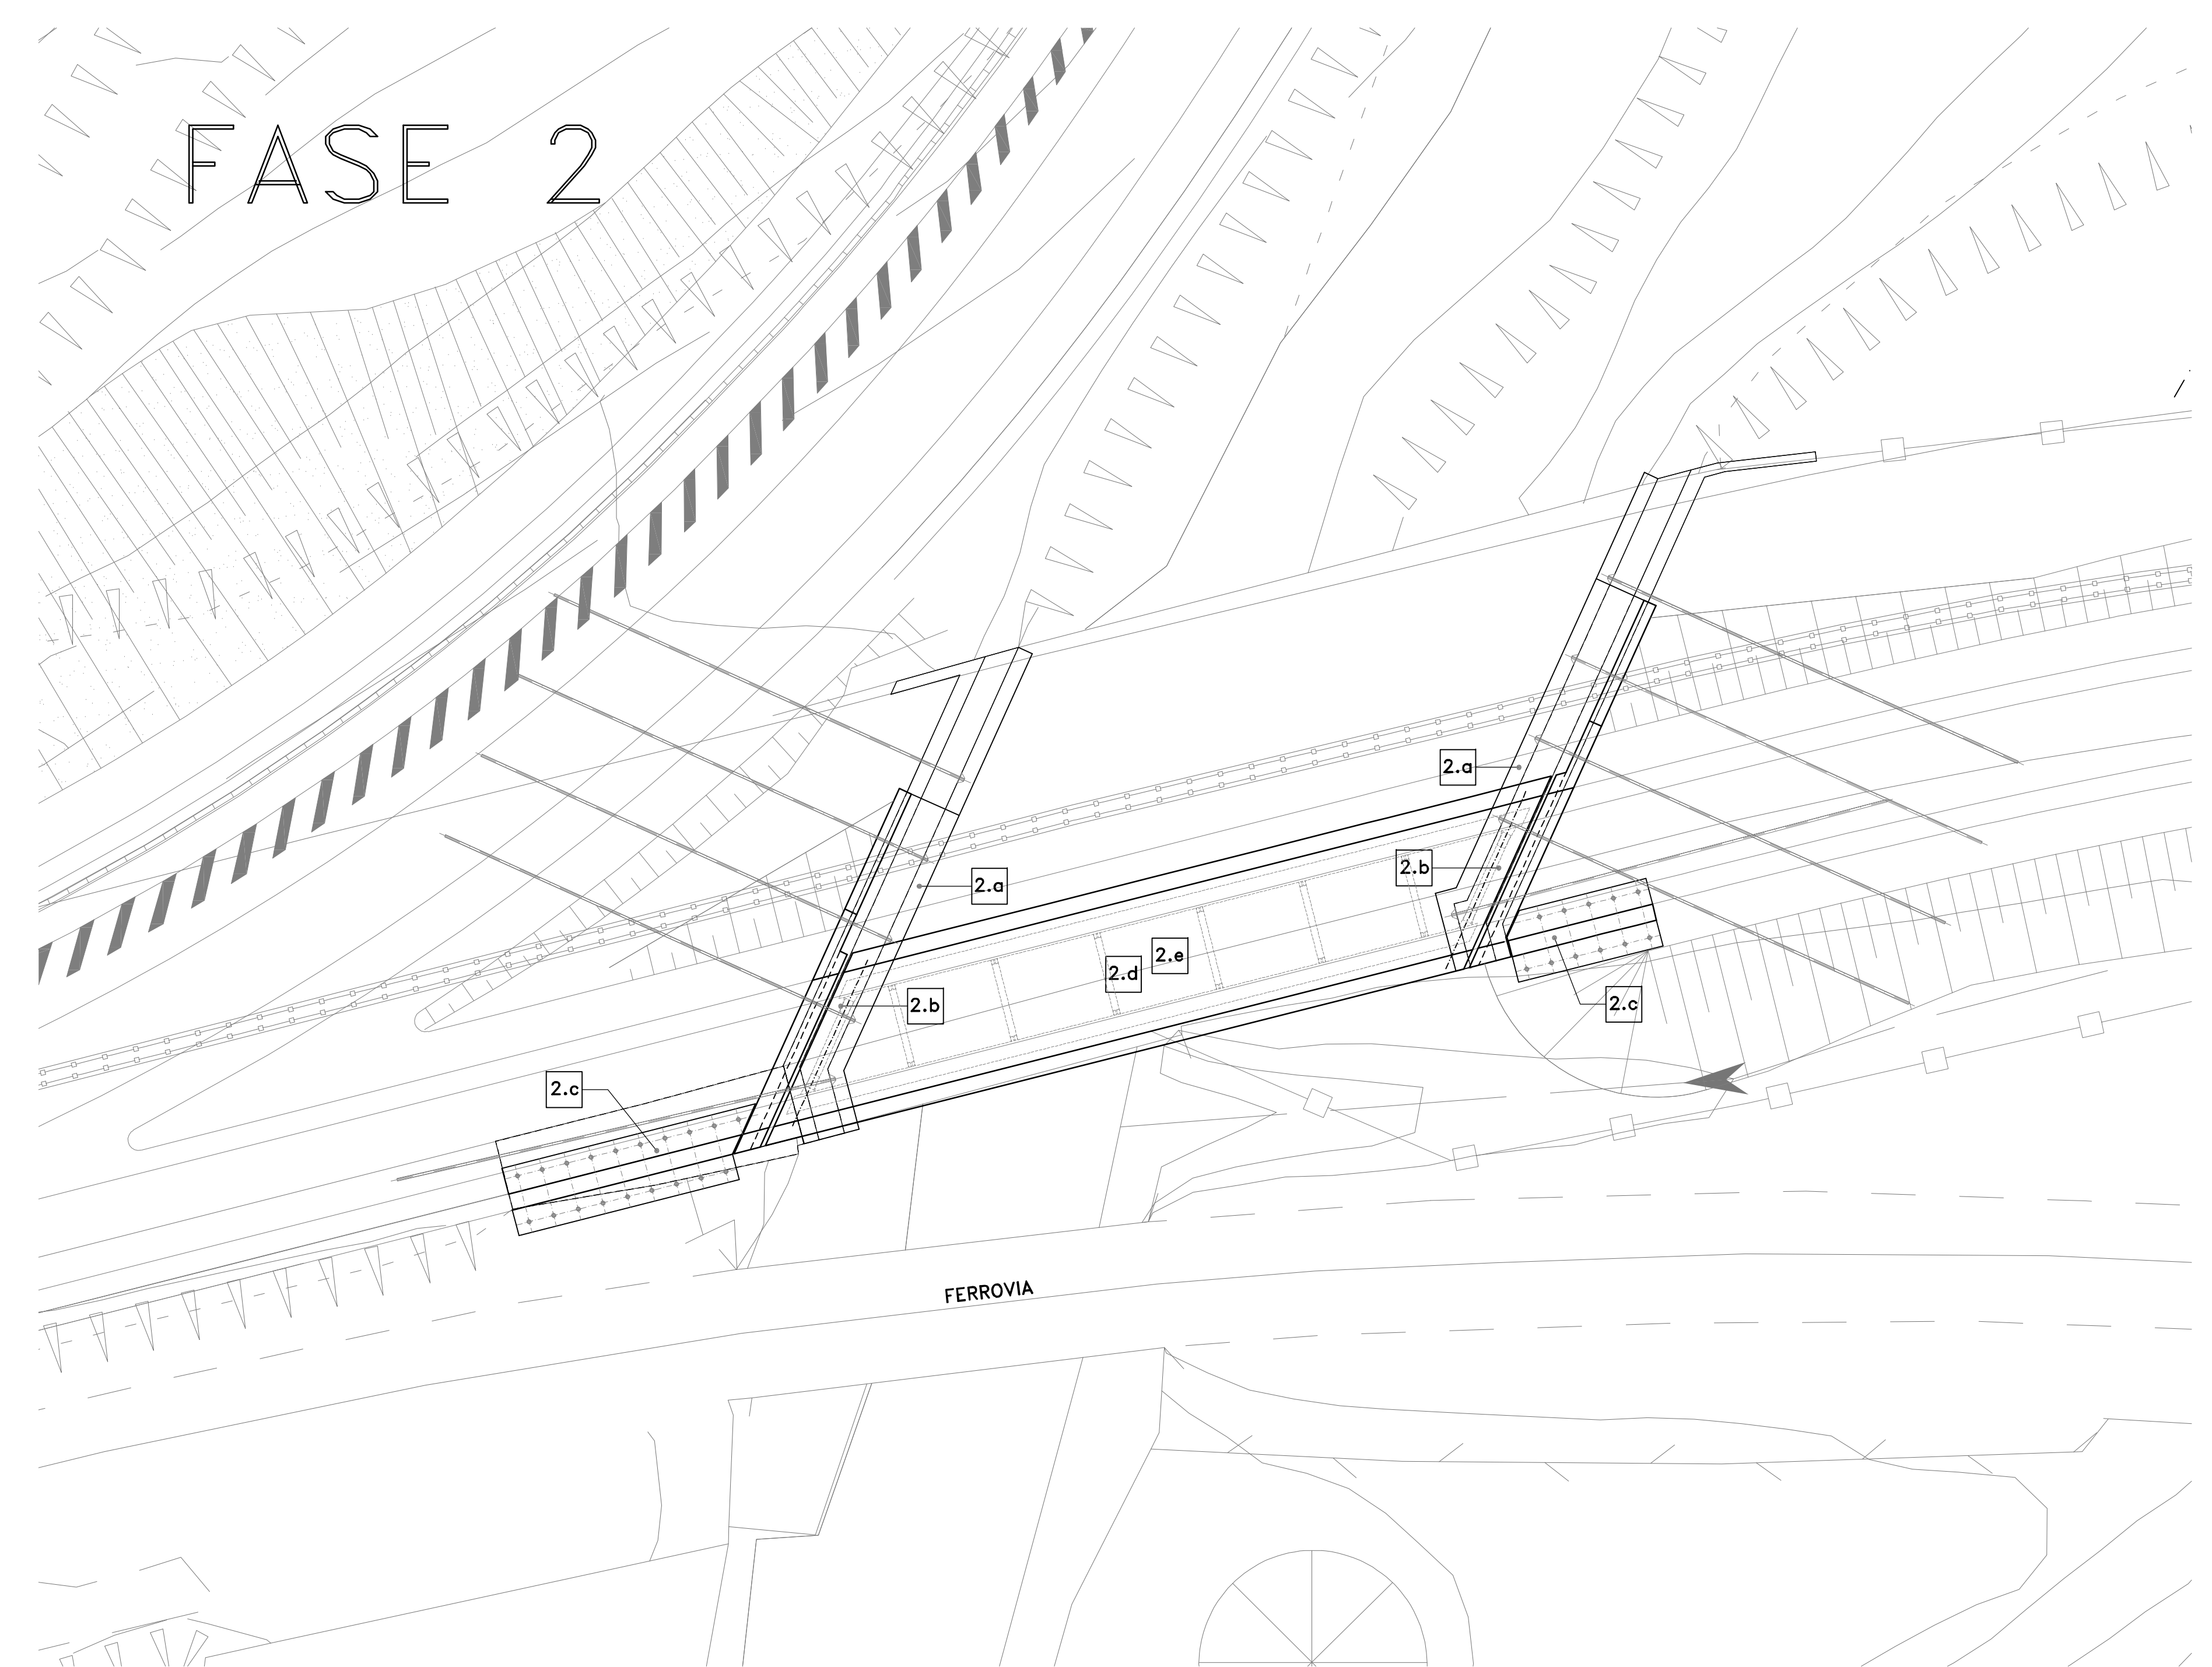


SEZIONE TRASVERSALE FASE 2  
SCALA 1:100

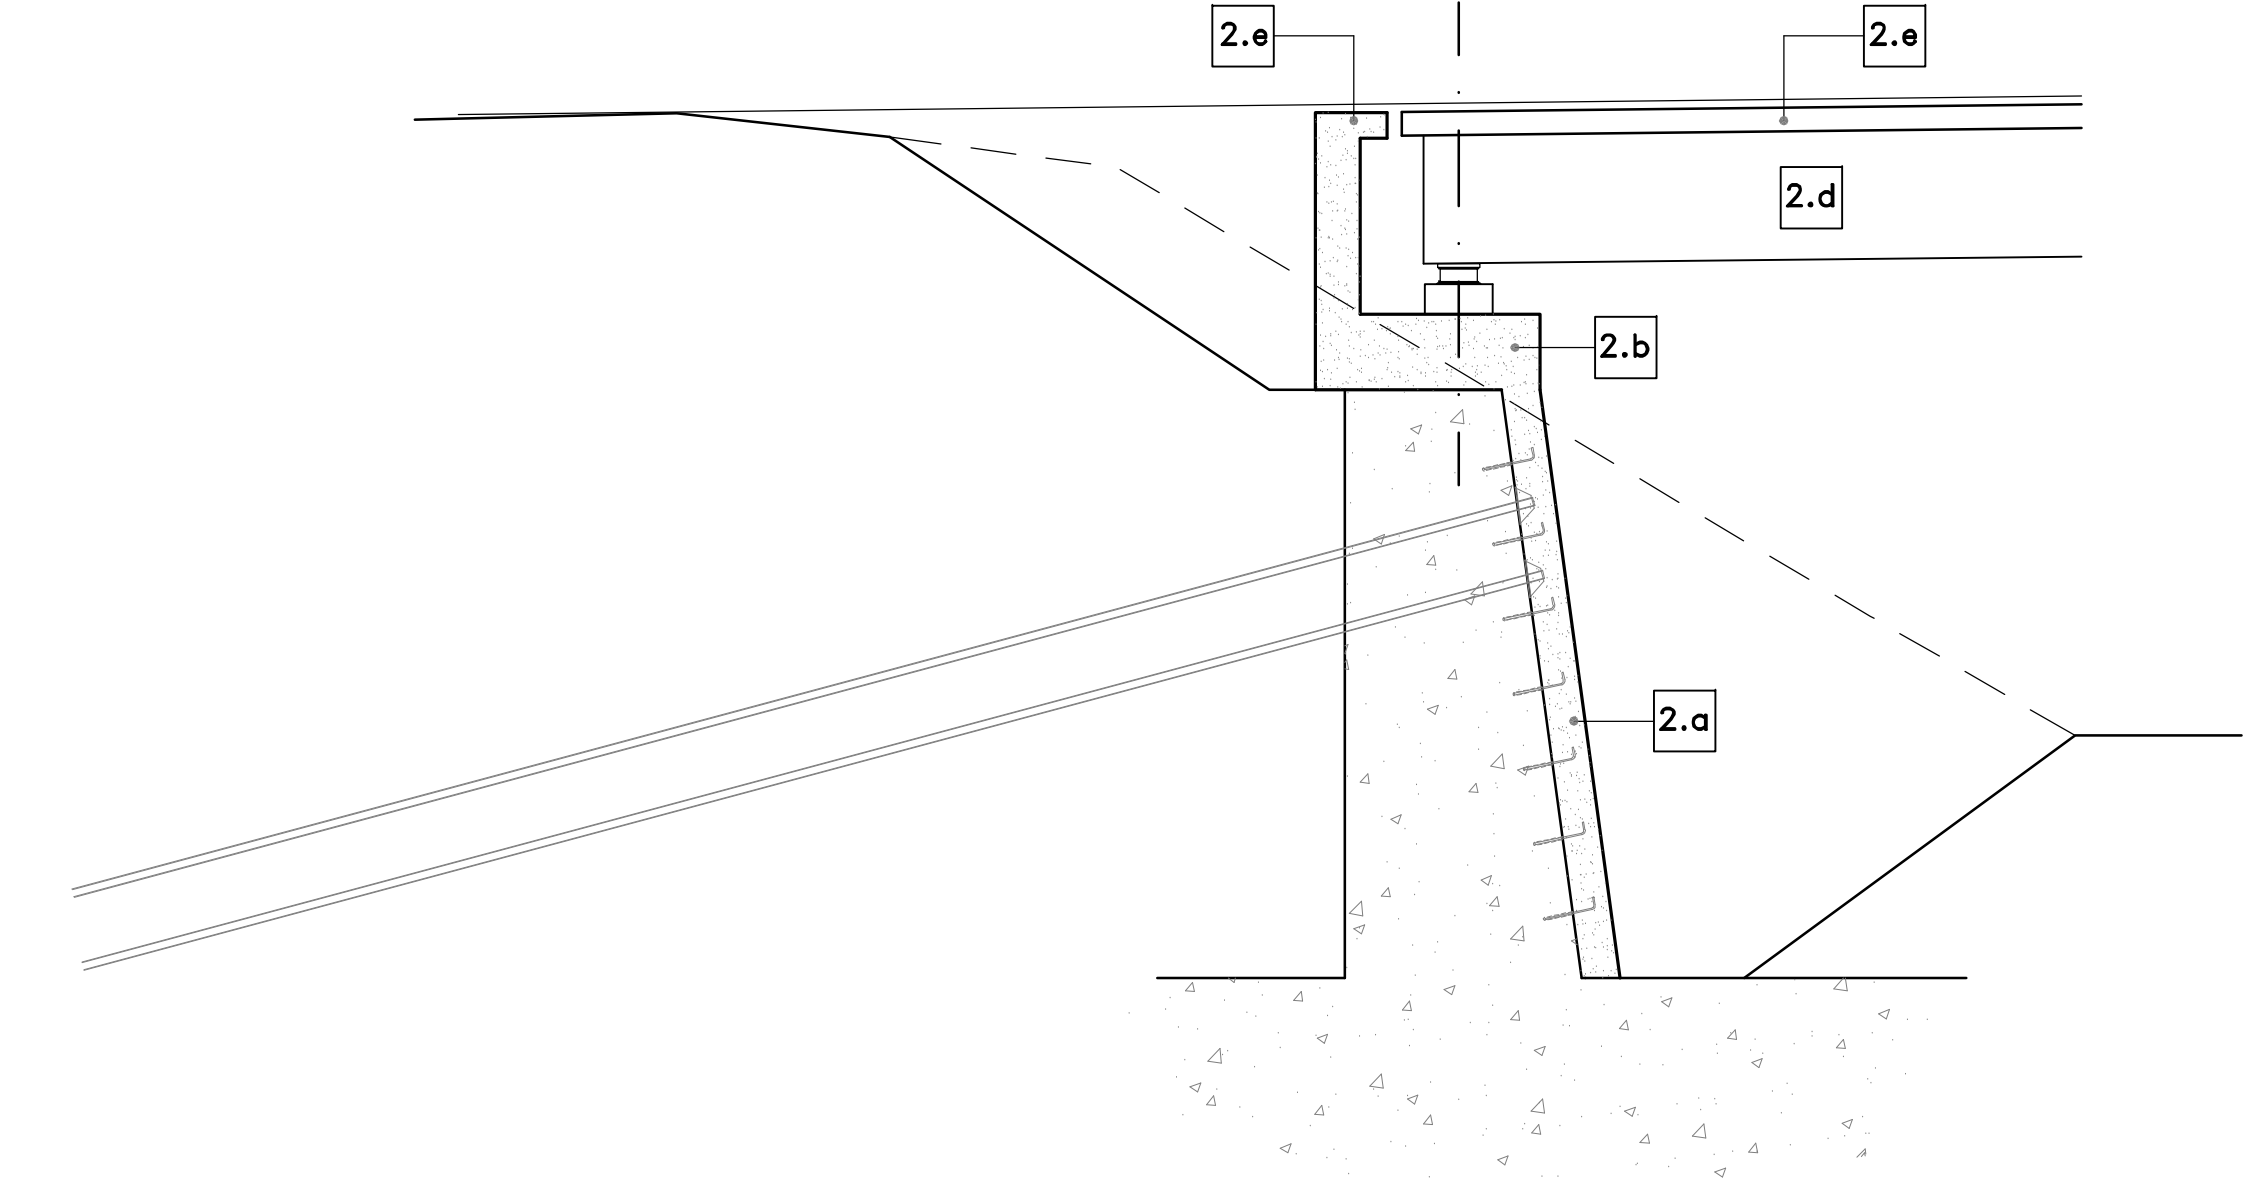

- FASE 2**
- 2.a - REALIZZAZIONE NUOVA PARETE DI PLACCAGGIO FRONTE VERTICALE SPALLE
  - 2.b - REALIZZAZIONE NUOVA TRAVE CUSCINO
  - 2.c - REALIZZAZIONE MICROPALI, FONDAZIONE ED ELEVAZIONE NUOVI MURI ANDATORI
  - 2.d - VARO DEL NUOVO IMPALCATO METALLICO
  - 2.e - GETTO SOLETTA IMPALCATO E COMPLETAMENTO SOMMITA' DEL PARAGHIAIA
  - 2.f - COMPLETAMENTO FINITURE E APERTURA AL TRAFFICO

VISTA FRONTALE SPALLE FASE 2  
SCALA 1:100

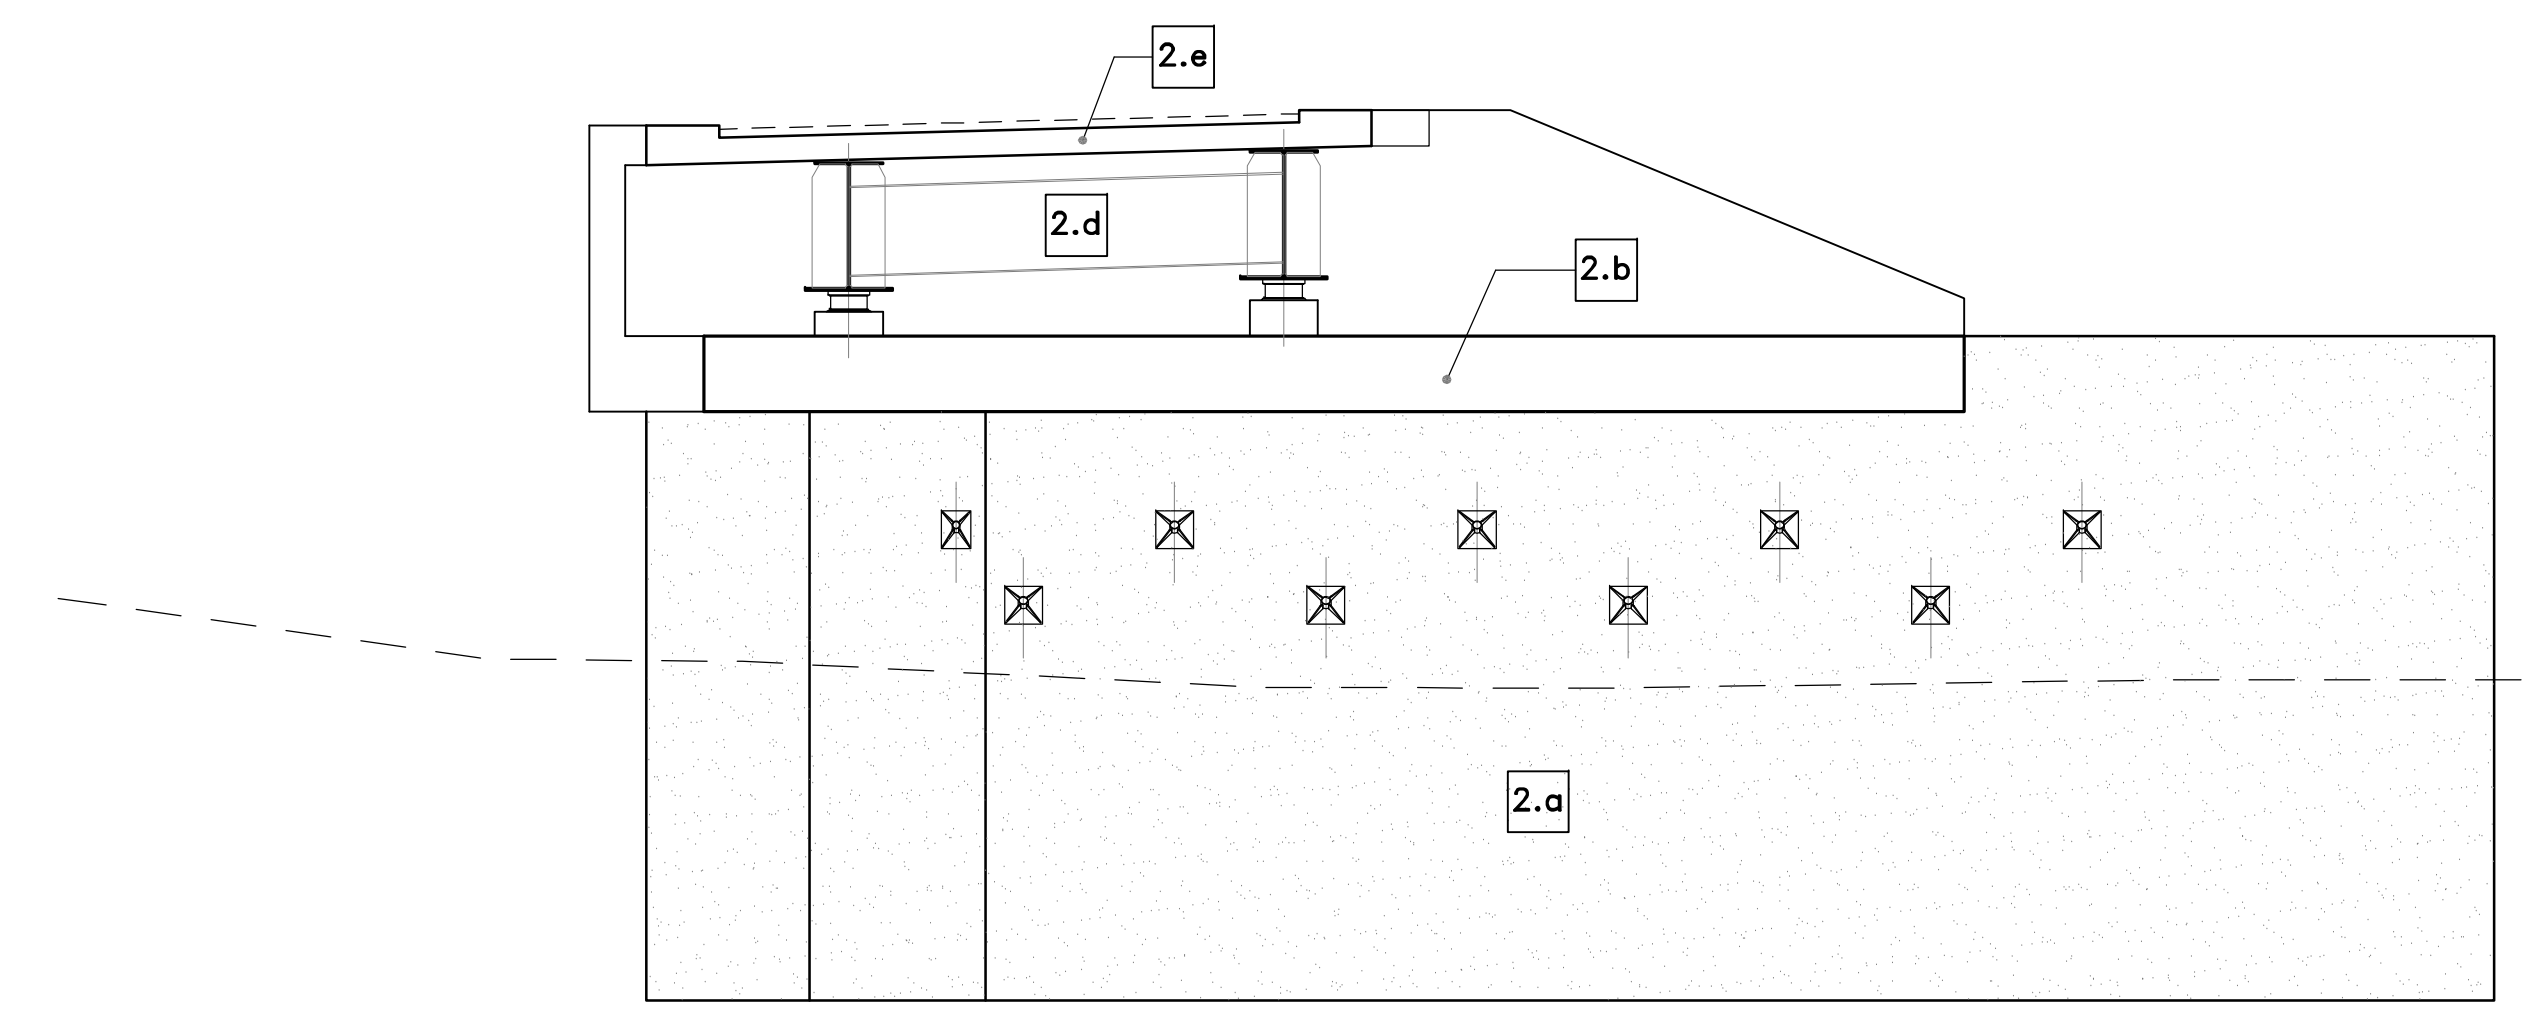



**Direzione Progettazione e Realizzazione Lavori**

**S.S.131 "Carlo Felice"**  
Completamento itinerario Sassari - Olbia.  
Potenziamento e messa in sicurezza S.S.131  
dal km 192+500 al km 209+500.  
2° Lotto dal km 202+000 al km 209+500

COD. CA.357

---

**PROGETTO DEFINITIVO**

**PROGETTAZIONE: ATI VIA - SERING - VDP - BRENG**

**RESPONSABILE DELL'INTEGRAZIONE DELLE PRESTAZIONI SPECIALISTE:**  
Dott. Ing. Giovanni Pizzoli (Ord. Ing. Prov. Roma 42/296)

**PROGETTISTA:**  
Responsabile Traliccio Stradale: Dott. Ing. Massimo Capasso (Ord. Ing. Prov. Roma 26/372)  
Responsabile Struttura: Dott. Ing. Giovanni Pizzoli (Ord. Ing. Prov. Roma 22/266) e ingegneri: Dott. Ing. Sergio Di Majo (Ord. Ing. Prov. Palermo 28/72)  
Responsabile Ambientale: Dott. Ing. Francesco Venturi (Ord. Ing. Prov. Roma 14660)

**GEOLOGO:**  
Dott. Geol. Enrico Carandini (Ord. Geol. Regione Sicil. 196)

**COORDINATORE SICUREZZA IN FASE DI PROGETTAZIONE:**  
Dott. Ing. Matteo Di Giovanni (Ord. Ing. Prov. Roma 131/88)

**RESPONSABILE SIA:**  
Dott. Ing. Francesco Venturi (Ord. Ing. Prov. Roma 14660)

**VISTO: IL RESPONSABILE DEL PROCEDIMENTO:**  
Dott. Ing. Edoardo Quattrone

**GRUPPO DI PROGETTAZIONE**

MANIFATTURA: **VIA** INGEGNERIA

INGEGNERIA: **SERING** INGEGNERIA

VDP

INGEGNERIA: **BRENG**

---

**OPERE D'ARTE MAGGIORI**  
**VIADOTTI E PONTI**  
**PO02 - PONTE SU RAMPA SV01\_ SE RIO MASCARI**

**Fasi di costruzione**

CODICE PROGETTO	LV. PROG. ANNO	NOME FILE	REVISIONE	SCALA:	
PROGETTO		CA357_V01P002STRPE01_A			
ELAB.	D 20	V01P002STRPE01	A	1:500	
D					
C					
B					
A	EMISSIONE	GIU. 2021	R. FIORE	G. PIZZA	G. PIZZA
REV.	DESCRIZIONE	DATA	REDATTO	VERIFICATO	APPROVATO