


PO02 - PONTE SU RAMPA SV01\_ SE RIO MASCARI L=30.76m.

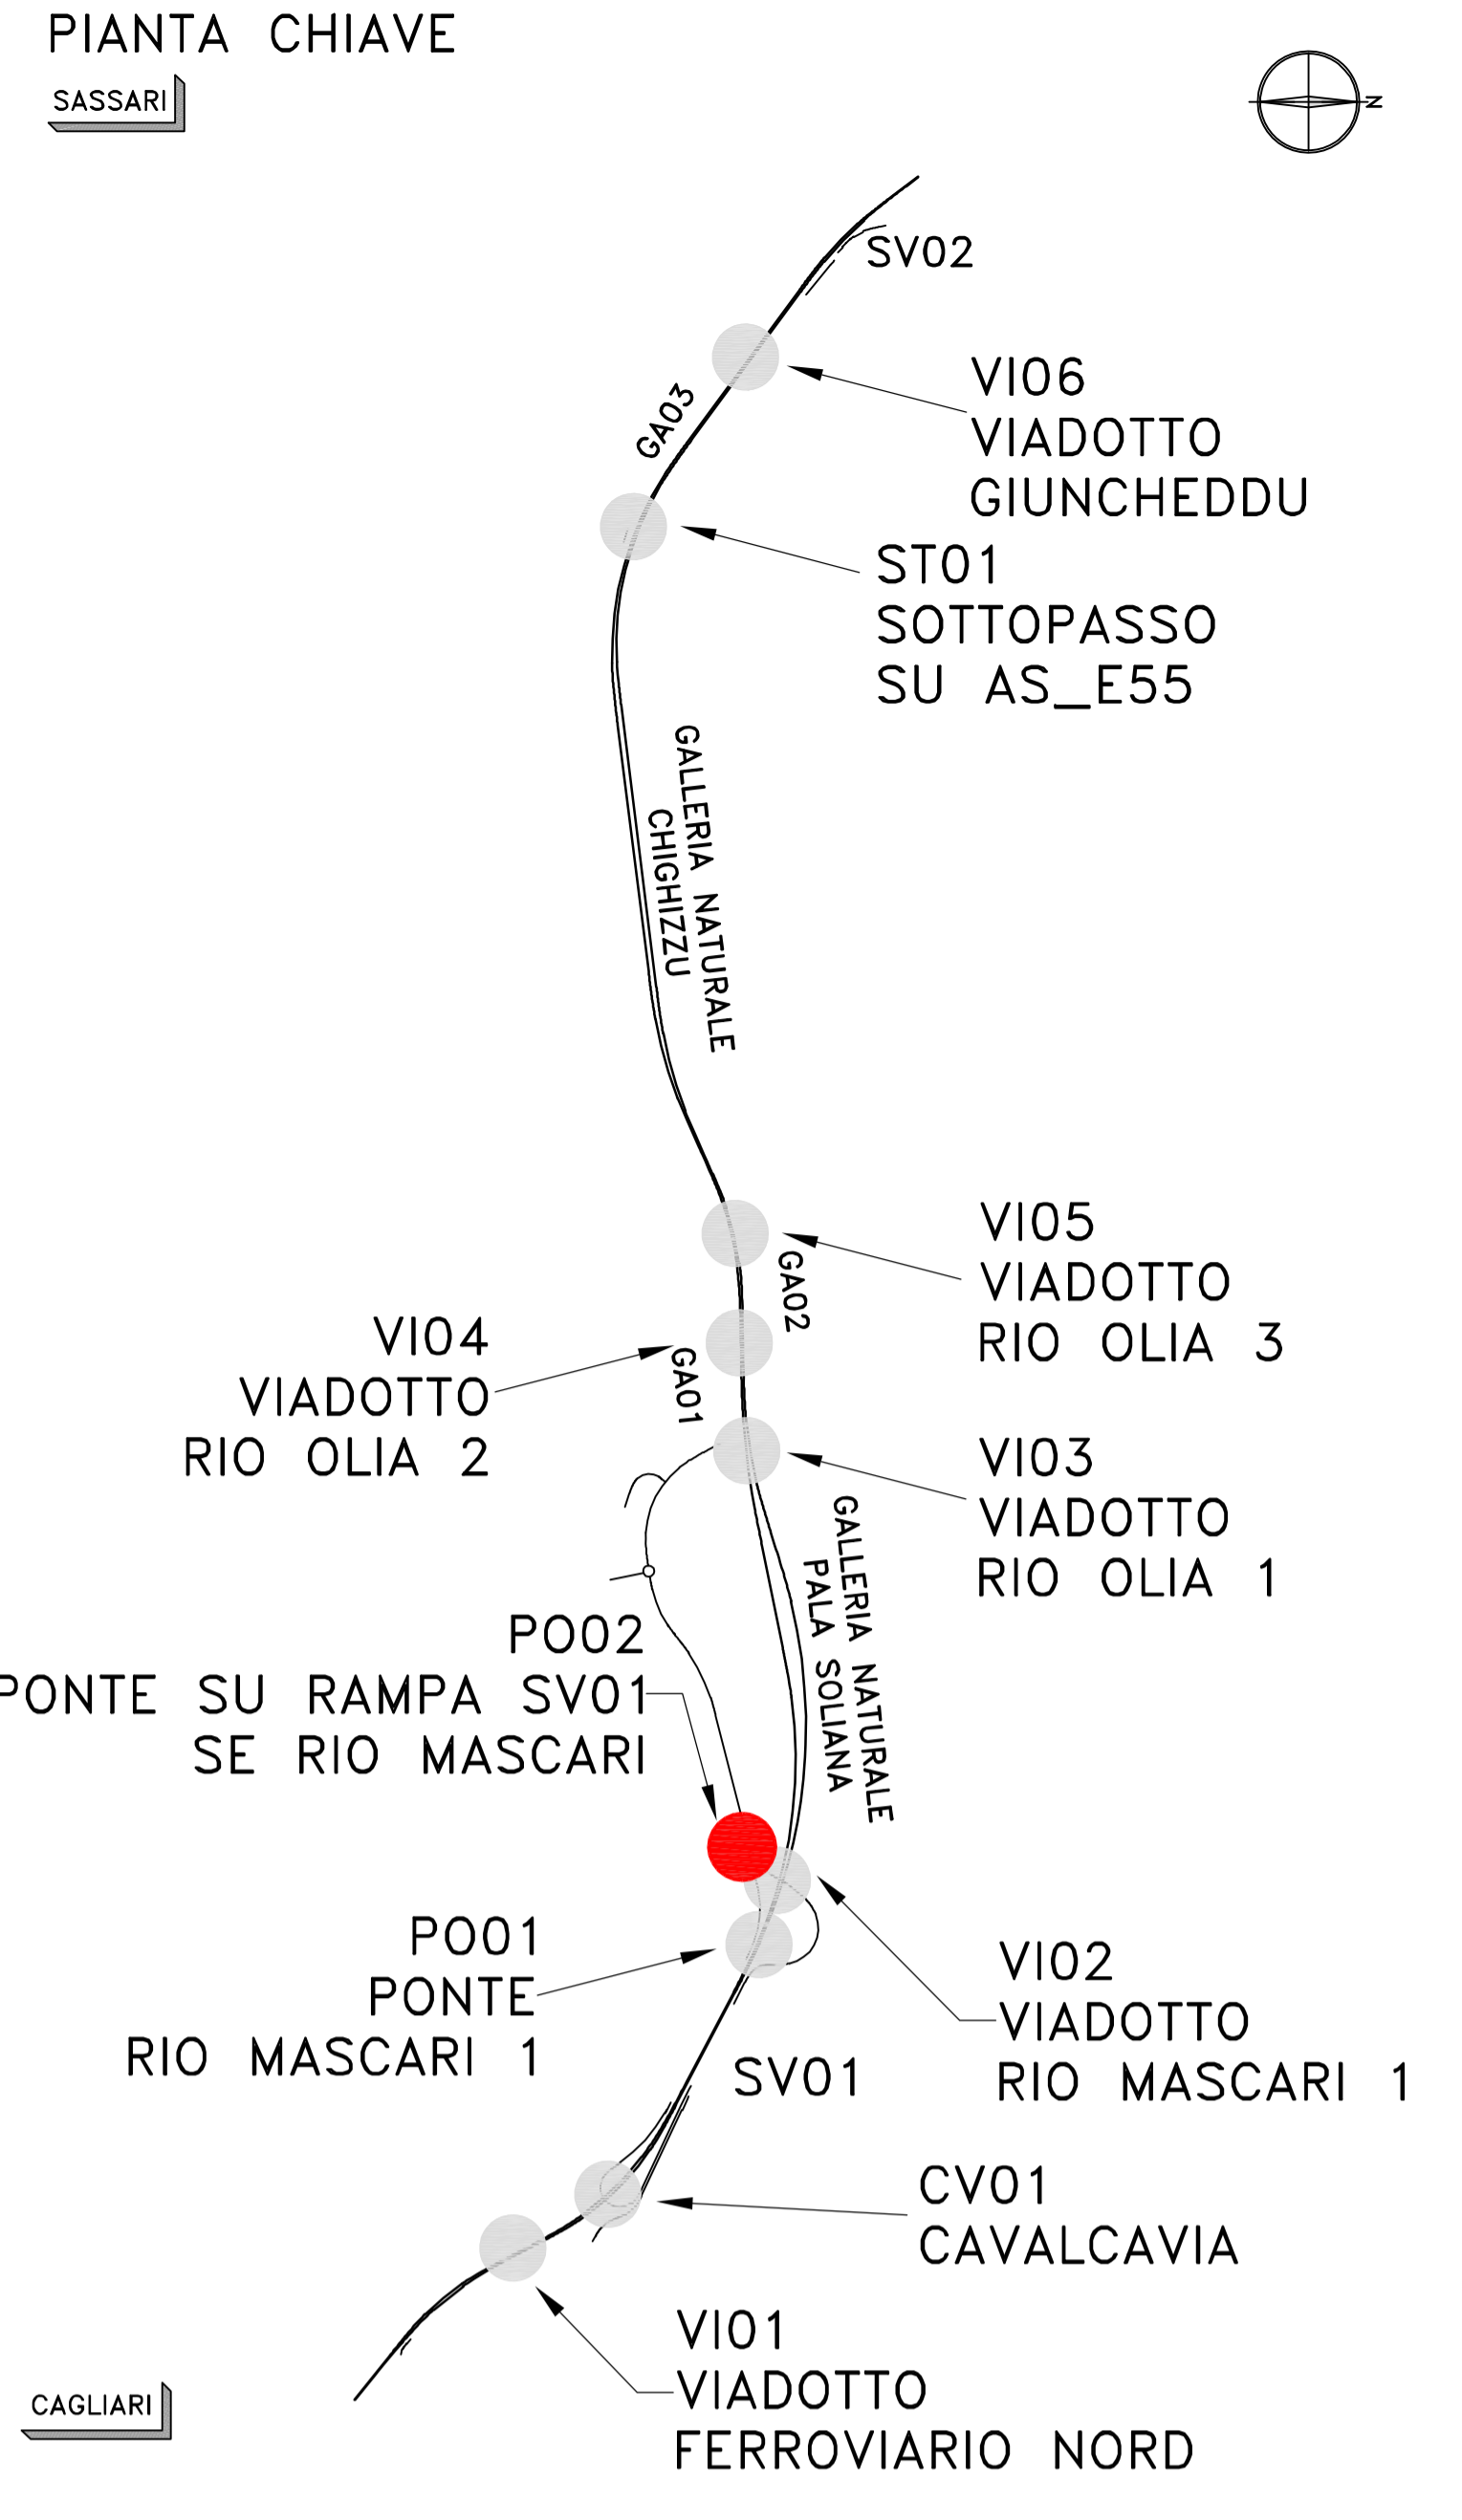

**Sanas**  
GRUPPO FS ITALIANE  
*Direzione Progettazione e Realizzazione Lavori*

S.S.131 "Carlo Felice"  
Completamento itinerario Sassari - Olbia.  
Potenziamento e messa in sicurezza S.S.131  
dal km 192+500 al km 209+500.  
2° Lotto dal km 202+000 al km 209+500

**PROGETTO DEFINITIVO** cod. CA357

PROGETTAZIONE: **ATI VIA - SERING - VEP - BERENG**

<b>RESPONSABILE DELL'INTEGRAZIONE DELLE PRESTAZIONI SPECIALISTICHE:</b> <small>Dott. Ing. Giovanni Pizzari (Dir. Ing. Prov. Roma AD7246)</small>	<b>GRUPPO DI PROGETTAZIONE</b> <small>MANAGER:</small>
<b>PROGETTISTA:</b> <small>Responsabile Tracciato stradale: Dott. Ing. Massimo Capano          Responsabile Strutturale: Dott. Ing. Giovanni Pizzari          Responsabile Viabilità, Geotecnica e Impianti: Dott. Ing. Sergio Di Masi          Responsabile Sicurezza: Dott. Ing. Francesco Venturi          Responsabile Ambientale: Dott. Ing. Francesco Venturi          Responsabile Sicurezza: Dott. Ing. Prov. Roma 14660</small>	<b>MANAGER:</b> 
<b>GEODOLO:</b> <small>Dott. Ing. Enrico Corradini (Dir. Geo. Roma SO26 804)</small>	<b>COORDINATORE SICUREZZA IN FASE DI PROGETTAZIONE:</b> <small>Dott. Ing. Matteo Di Giovanni (Dir. Ing. Prov. Roma 15128)</small>
<b>RESPONSABILE SIS:</b> <small>Dott. Ing. Francesco Venturi (Dir. Ing. Prov. Roma 14660)</small>	<b>VEDI:</b> IL RESPONSABILE DEL PROCEDIMENTO: <small>Dott. Ing. Edoardo Quattrone</small>

**OPERE D'ARTE MAGGIORI**  
**VIADOTTI E PONTI**  
**PO02 - PONTE SU RAMPA SV01\_ SE RIO MASCARI**  
Planimetria con individuazione dell'opera

CODICE PROGETTO	NOME FILE	REVISIONE	SCALA:
PROGETTO	CA357_V01PO02STRPL01_A		
DPCA0357	20	V01PO02STRPL01	A
D	-	-	-
C	-	-	-
B	-	-	-
A	EMISSIONE	04/2021	P. COZZELLI
REV.	DESCRIZIONE	DATA	REDDATO VERIFICATO APPROVATO