



GALLERIA ARTIFICIALE – SAGOMA TIPO "3" – CARPENTERIA TIPO "A"

SEZIONE "A-A"  
SEZIONE TRASVERSALE  
Scala 1:50

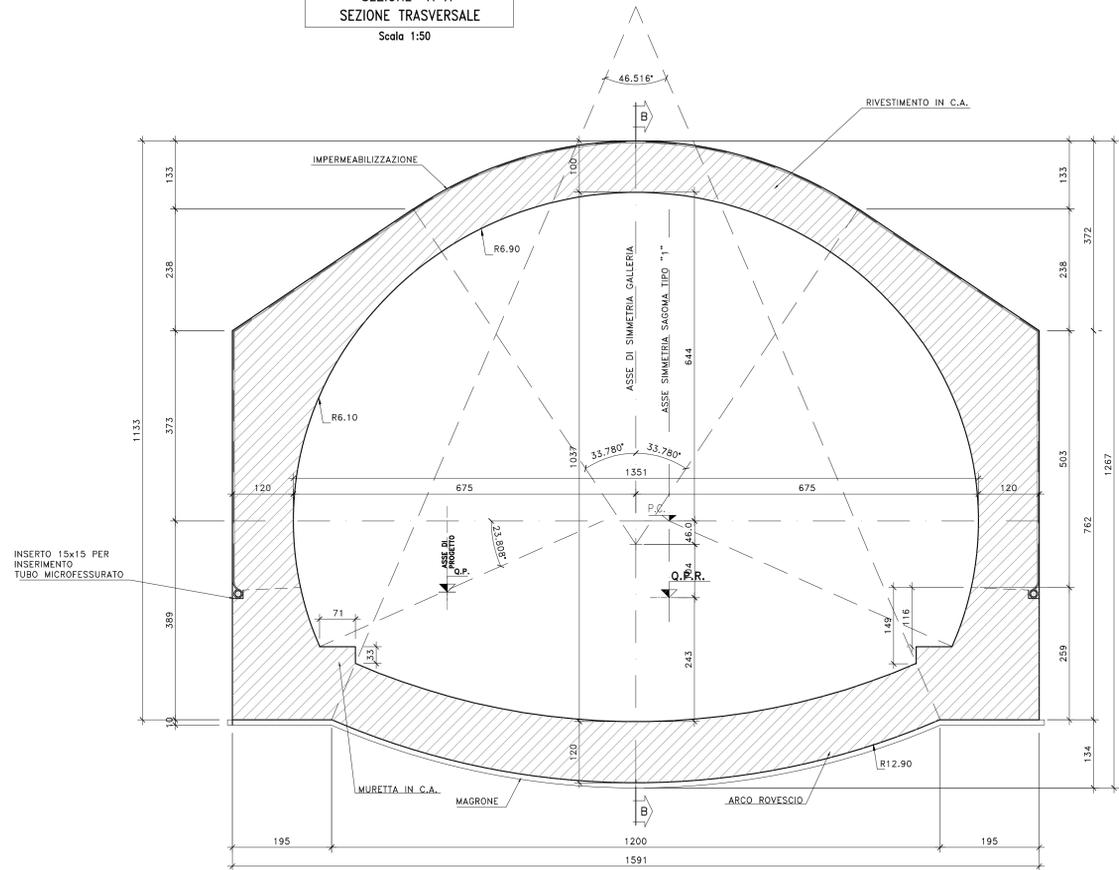

GALLERIA ARTIFICIALE – SAGOMA TIPO "3" – CARPENTERIA TIPO "B"

SEZIONE "A-A"  
SEZIONE TRASVERSALE  
Scala 1:50

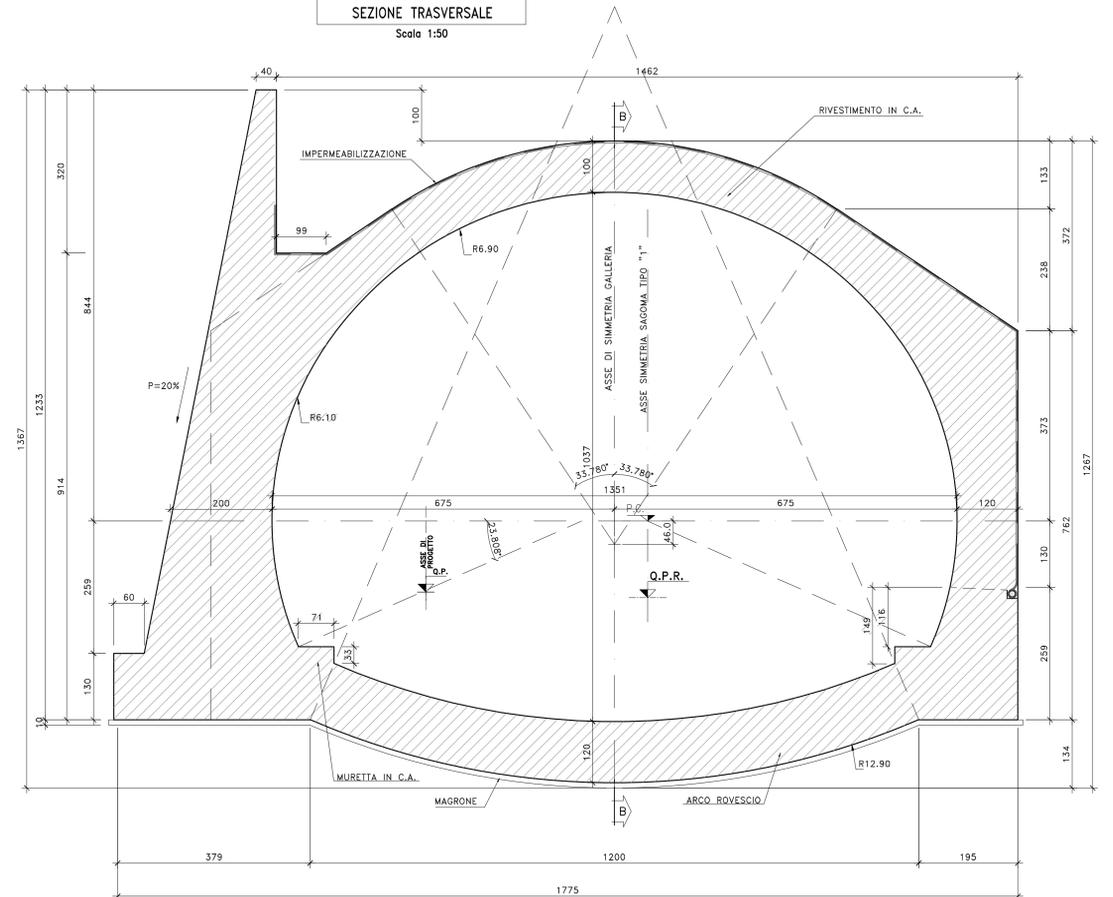


Q.P. Quota progetto  
(Asse Tracciamento Strada)  
Q.P.R. Quota Punto di Rotazione  
(Asse Tracciamento Galleria)  
P.C. Piano dei centri

N.B.  
LA SEZIONE TIPO E' RIFERITA ALLA SINGOLA CARREGGIATA.  
LA DISTRIBUZIONE DELLE SEZIONI TIPO LUNGO IL TRACCIATO  
DELLE 2 CARREGGIATE E' RIPORTATA NELLA PLANIMETRIA DI PROGETTO

N.B.  
PER LA DOTAZIONE IMPANTISTICA E IDRAULICA  
SI RIMANDA AGLI ELABORATI SPECIFICI

SEZIONE "B-B"  
PROFILO LONGITUDINALE  
Scala 1:50

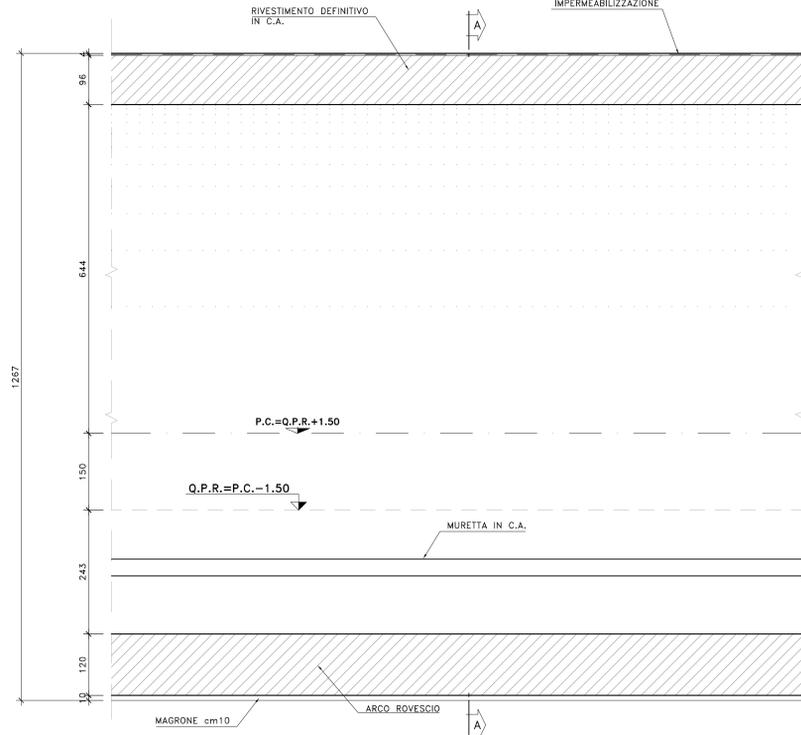

**Sanas**  
GRUPPO FS ITALIANE Direzione Progettazione e Realizzazione Lavori

S.S.131 "Carlo Felice"  
Completamento itinerario Sassari - Olbia.  
Potenziamento e messa in sicurezza S.S.131  
dal km 192+500 al km 209+500.  
2° Lotto dal km 202+000 al km 209+500

PROGETTO DEFINITIVO cod. CA357

PROGETTAZIONE: ATI VIA - SERING - VDP - SERING

RESPONSABILE DELL'INTEGRAZIONE DELLE PRESTAZIONI SPECIALISTICHE: GRUPPO DI PROGETTAZIONE  
Dott. Ing. Giovanni Piazza (Dott. Ing. Prov. Roma A27294)

PROGETTISTA:  
Responsabile Topografia: Dott. Ing. Massimo Ciavarella (Dott. Ing. Prov. Roma 26217)  
Responsabile Strutture: Dott. Ing. Giovanni Piazza (Dott. Ing. Prov. Roma 27294)  
Responsabile Impianti, Meccanico e Impianti: Dott. Ing. Sergio Di (Dott. Ing. Prov. Roma 26217)  
Responsabile Ambiente: Dott. Ing. Francesco Ventura (Dott. Ing. Prov. Roma 14662)

GEOLOGO:  
Dott. Geol. Enrico Curatolo (Dott. Geol. Regione Sicilia 946)

COORDINATORE SICUREZZA IN FASE DI PROGETTAZIONE:  
Dott. Ing. Antonio Di Giuliano (Dott. Ing. Prov. Roma 15130)

RESPONSABILE SIA:  
Dott. Ing. Francesco Ventura (Dott. Ing. Prov. Roma 14662)

VISTO: IL RESPONSABILE DEL PROCEDIMENTO:  
Dott. Ing. Edoardo Quattrone

OPERE D'ARTE MAGGIORI  
GALLERIE  
GALLERIA ARTIFICIALE – SAGOMA TIPO 3  
Carpenteria tipo A e B

CODICE PROGETTO	PROGETTO	LV. PROG. ANNO	NOME FILE	REVISIONE	SCALA:
DP/CA0357	D 20		CA357_POGA000STCP03_A	A	1:50
D					
C					
B					
A	EMISSIONE	GIU. 2021	C. PULPICO	G. PIAZZA	G. PIAZZA
REV.	DESCRIZIONE	DATA	REDATTO	VERIFICATO	APPROVATO