



GALLERIA NATURALE - DIMA E CONCIO DI ATTACCO - SAGOMA TIPO "1" - CARPENTERIA

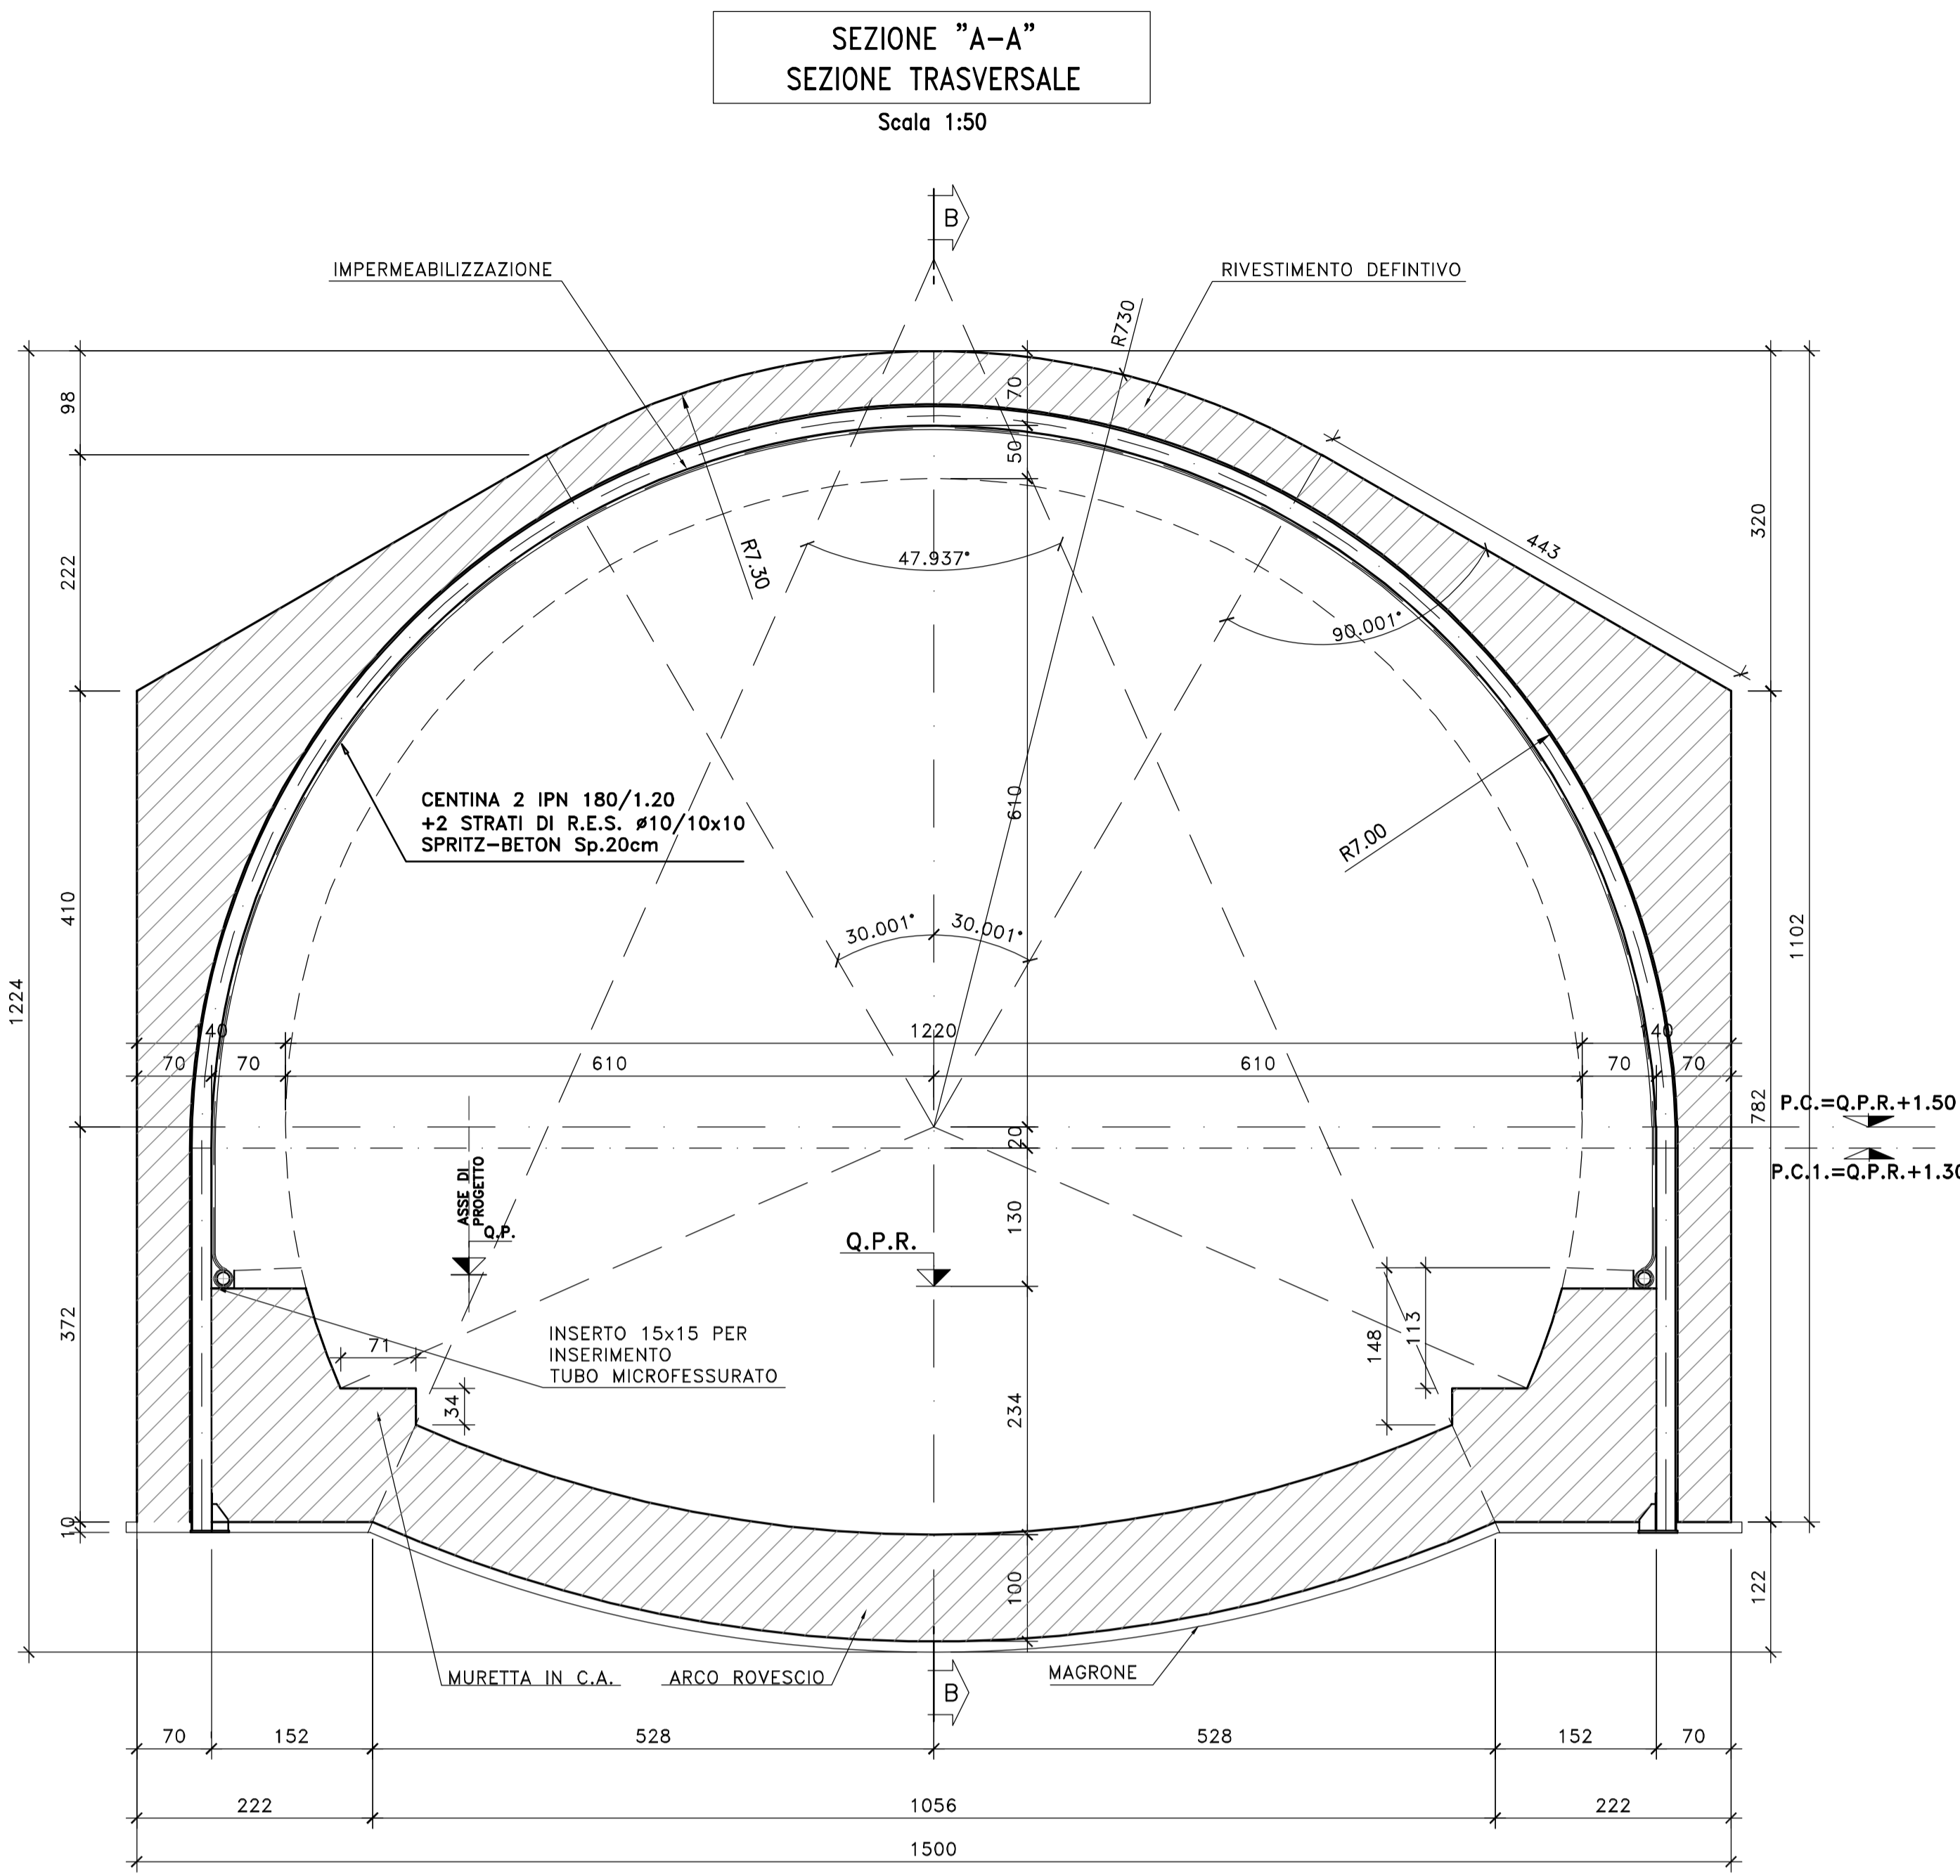


Q.P. Quota progetto
(Asse Tracciamento Strada)
Q.P.R.=Q.P.-10.9cm Quota Punto di Rotazione
(Asse Tracciamento Galleria)
P.C. Piano dei centri rivestimento definitivo
P.C.1. Piano dei centri rivestimento di prima fase (centine)
P.S. Piano di scavo


SEZIONE "B-B" PROFILO LONGITUDINALE. Scale 1:50

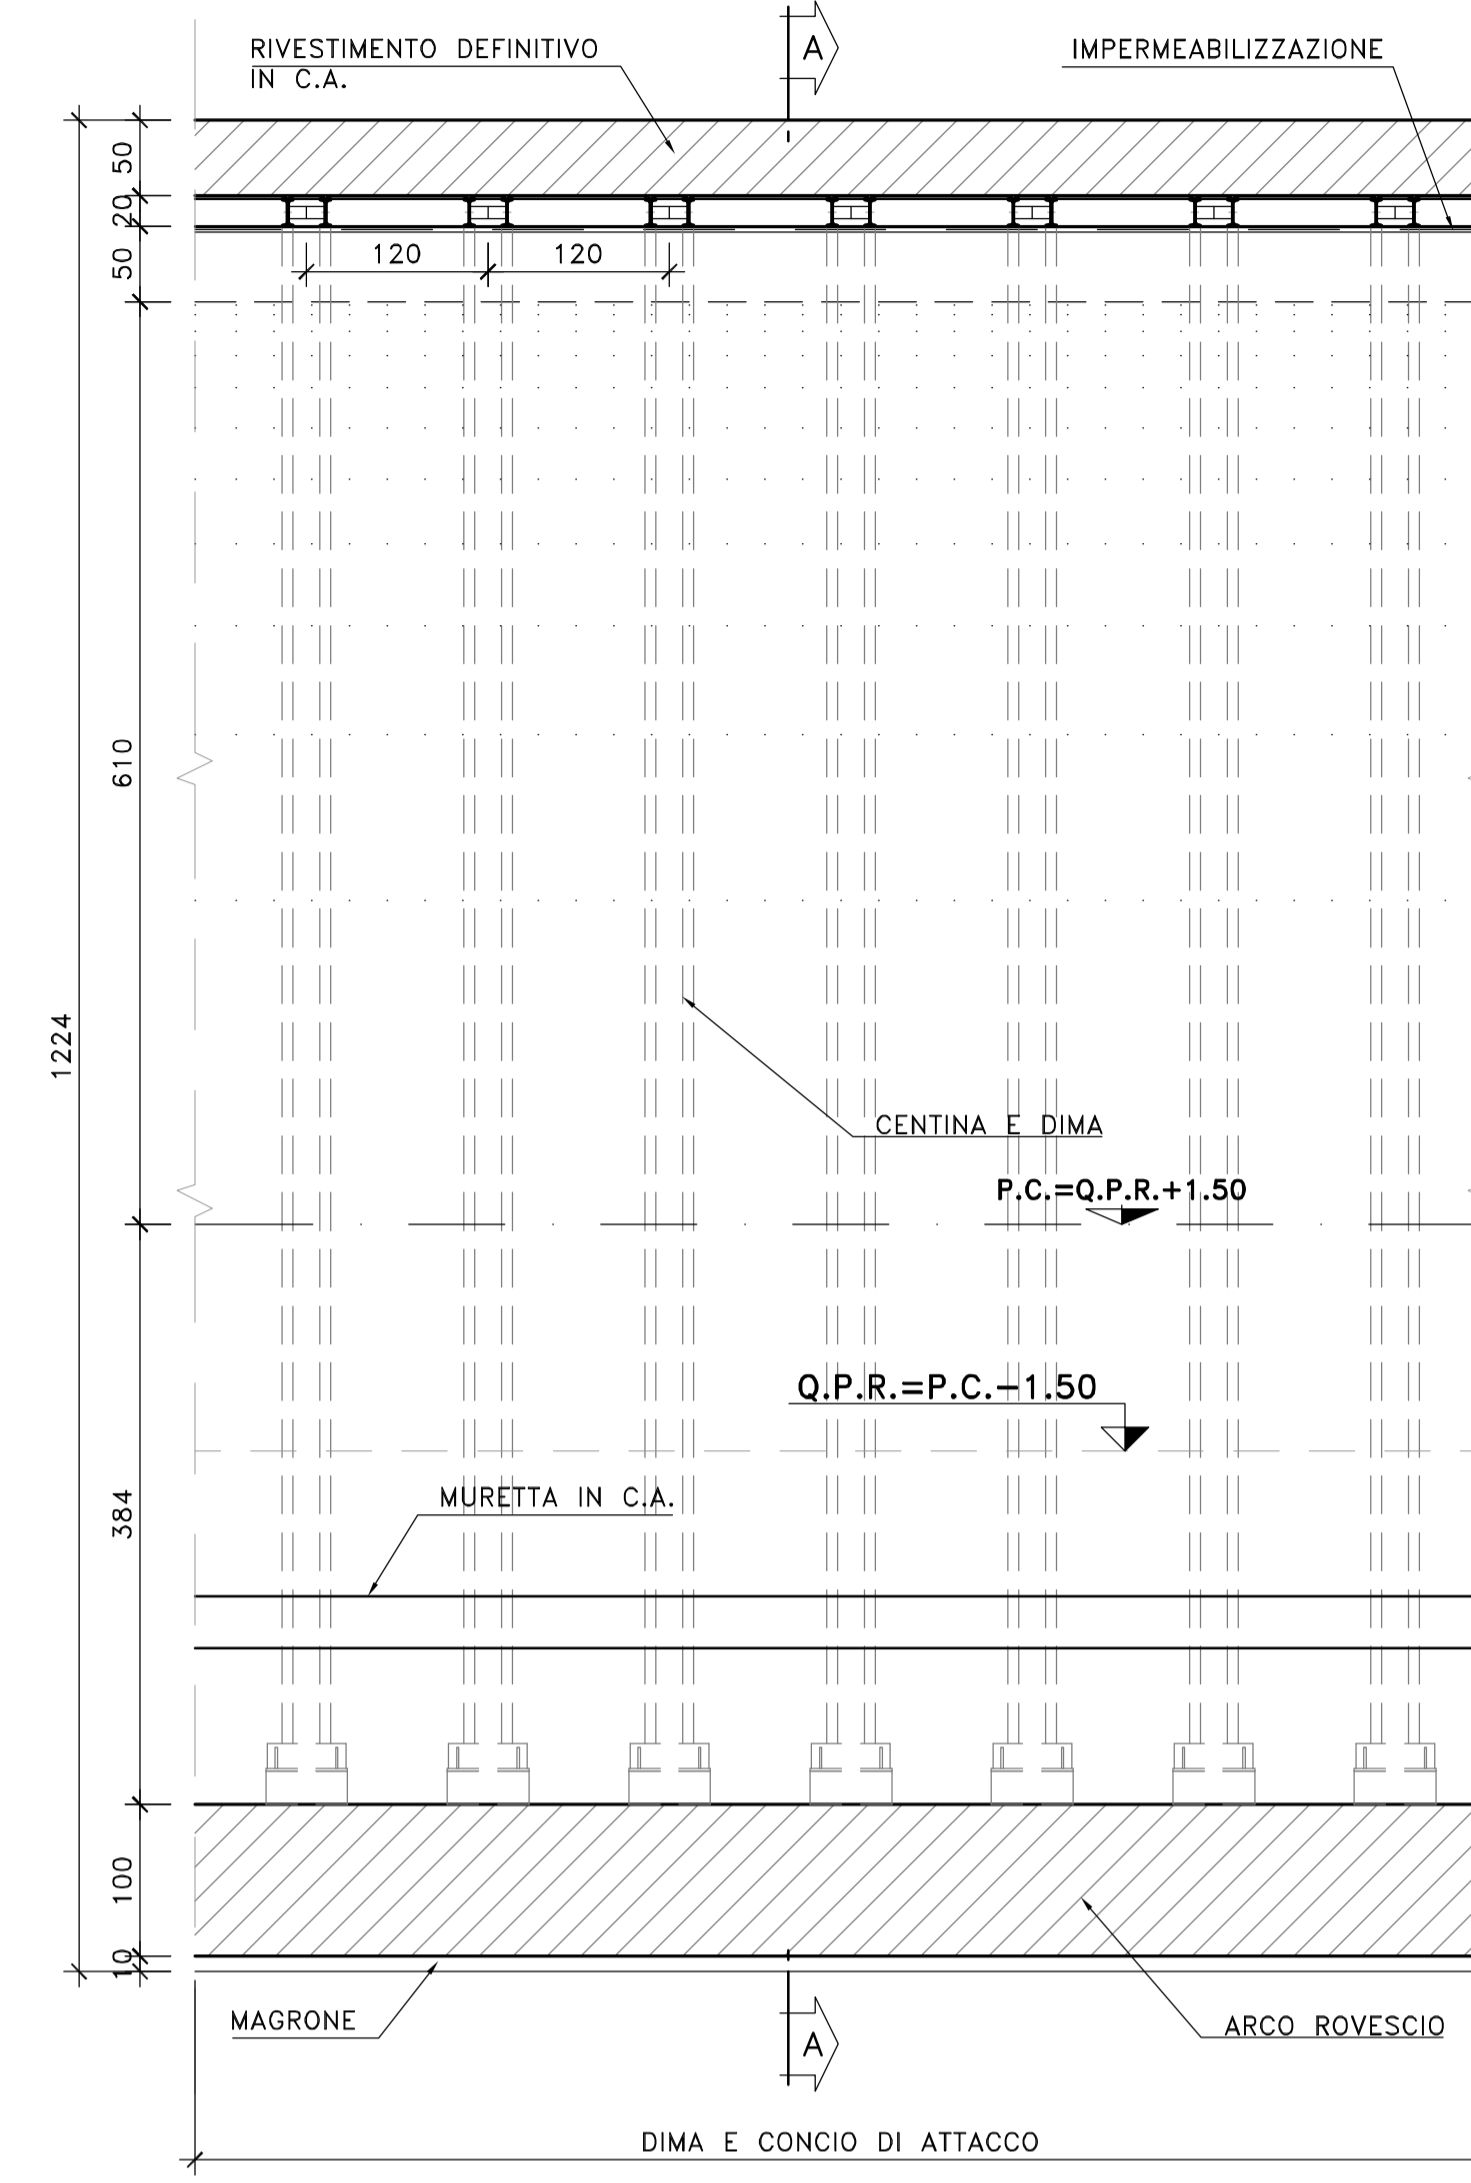


SEZIONE "A-A" SEZIONE TRASVERSALE. Scale 1:50

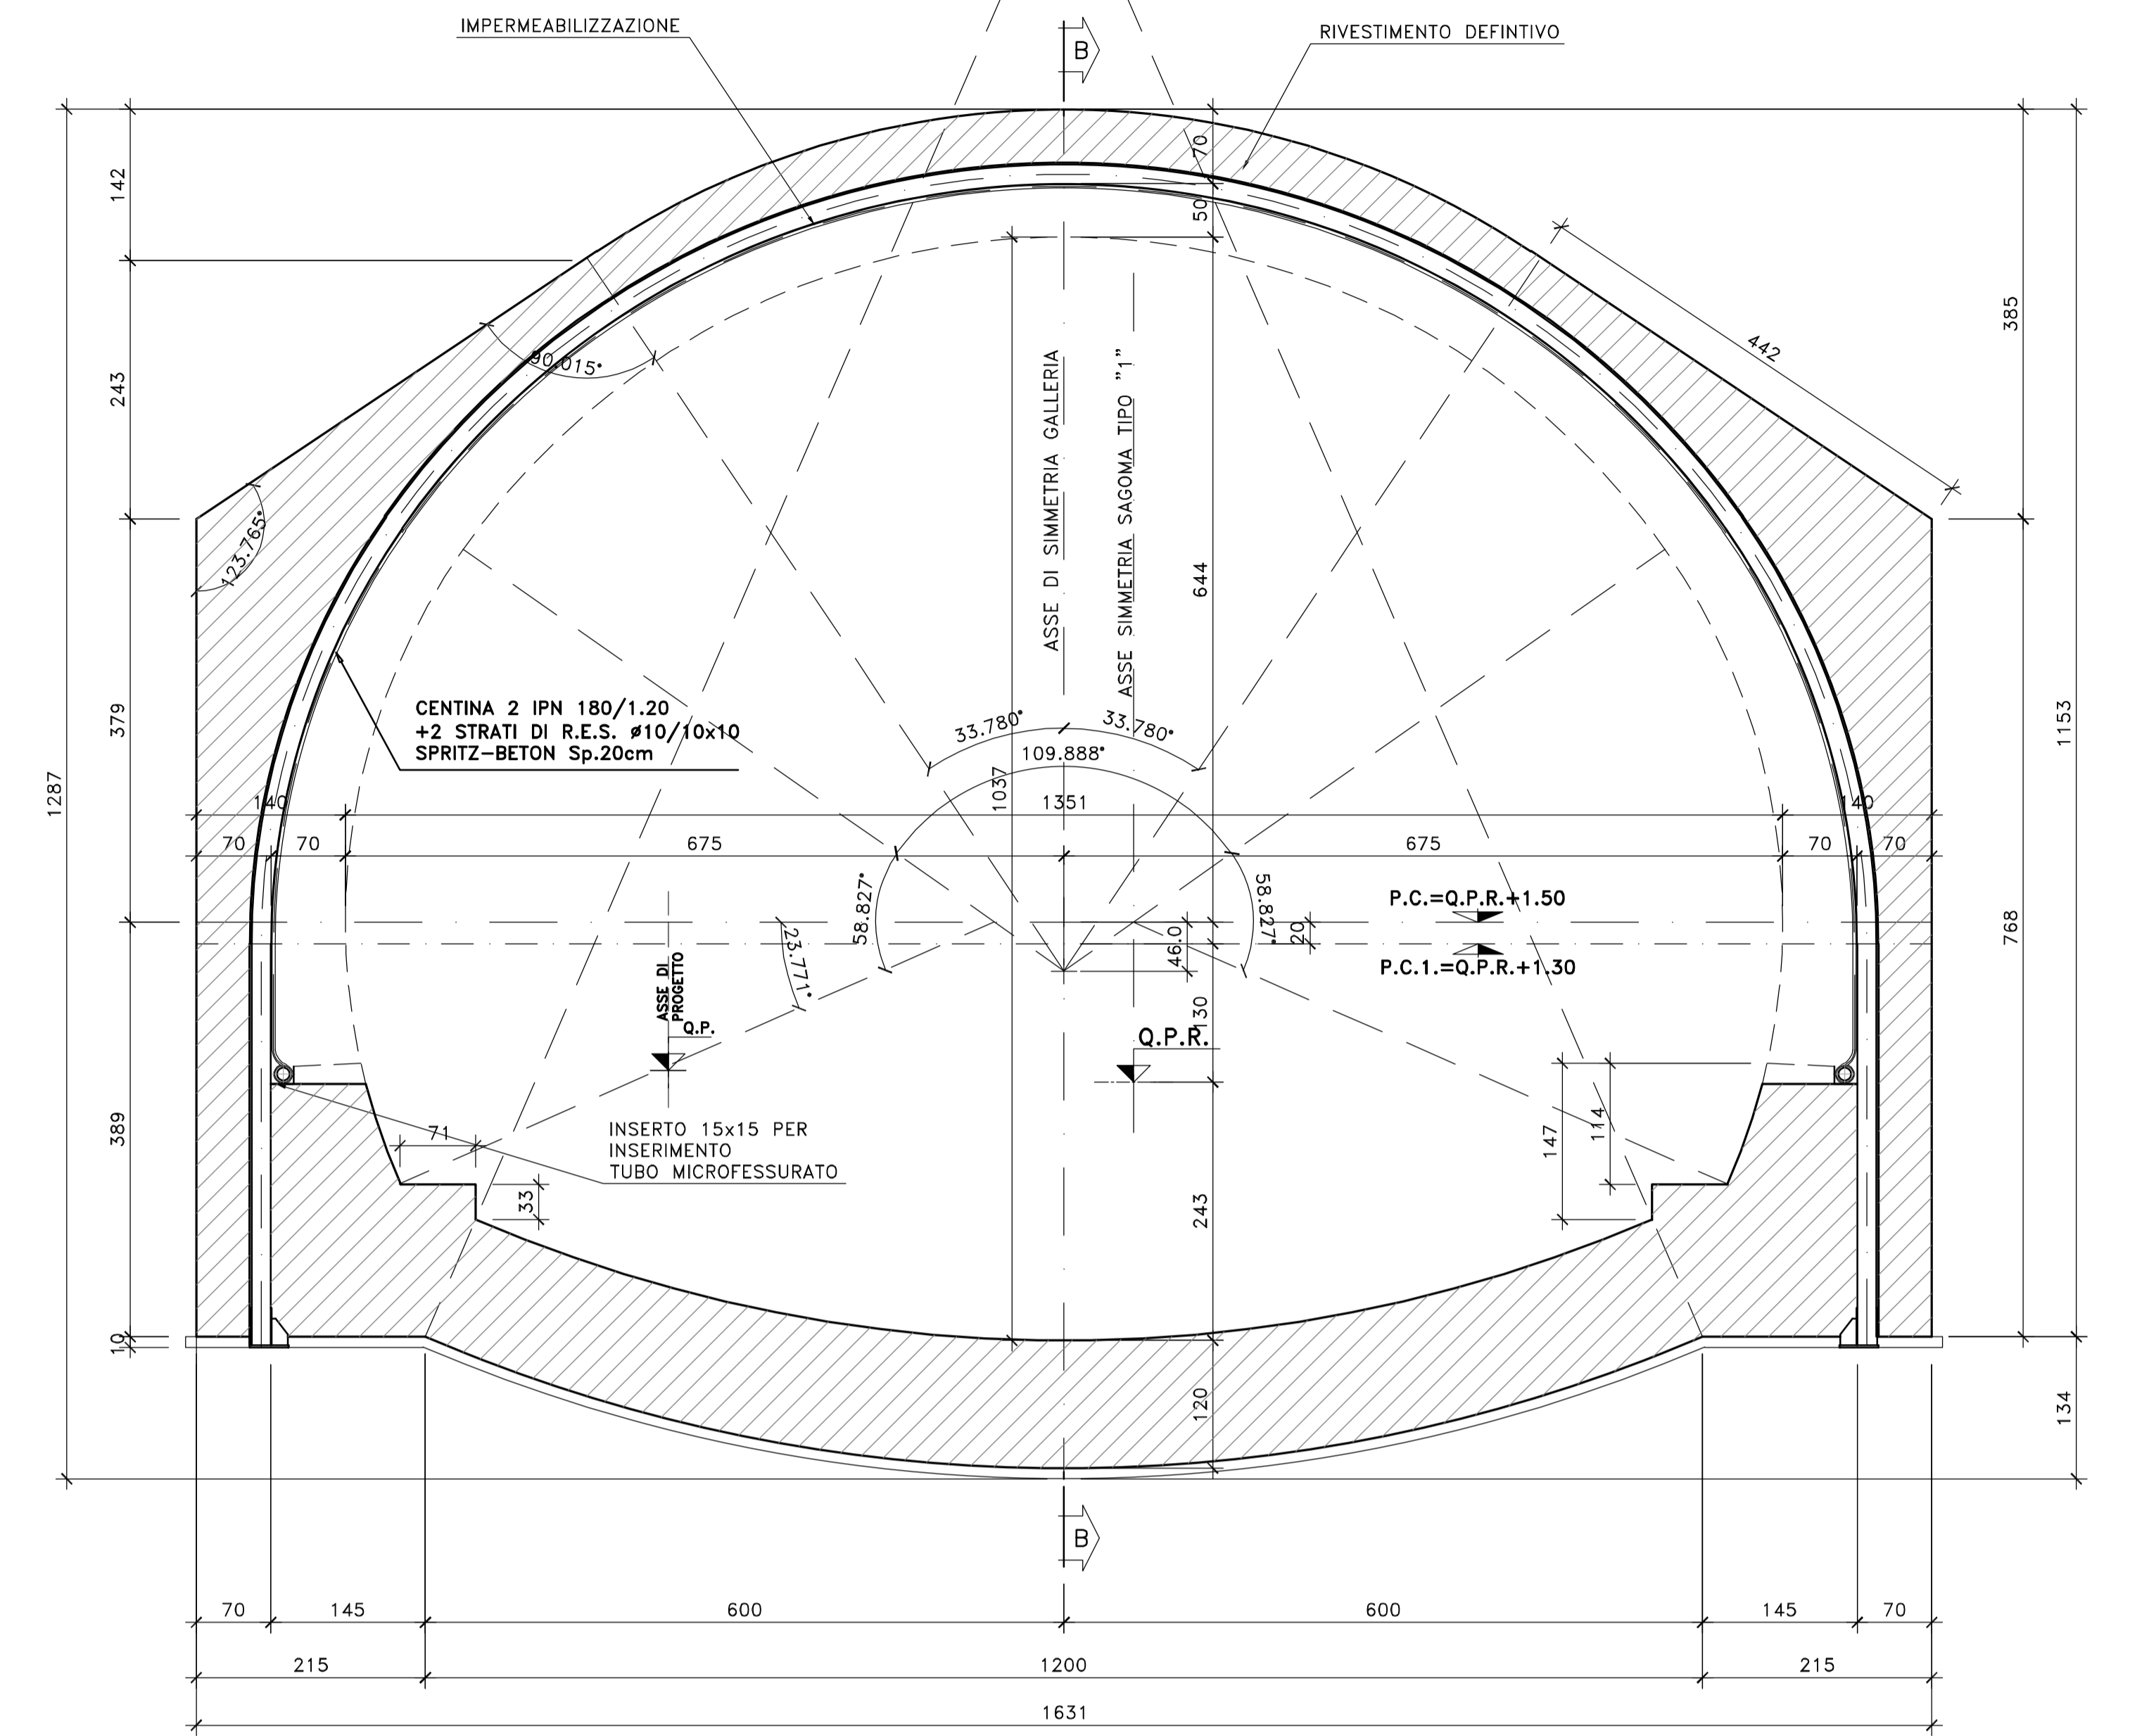


GALLERIA NATURALE - DIMA E CONCIO DI ATTACCO - SAGOMA TIPO "2" - CARPENTERIA

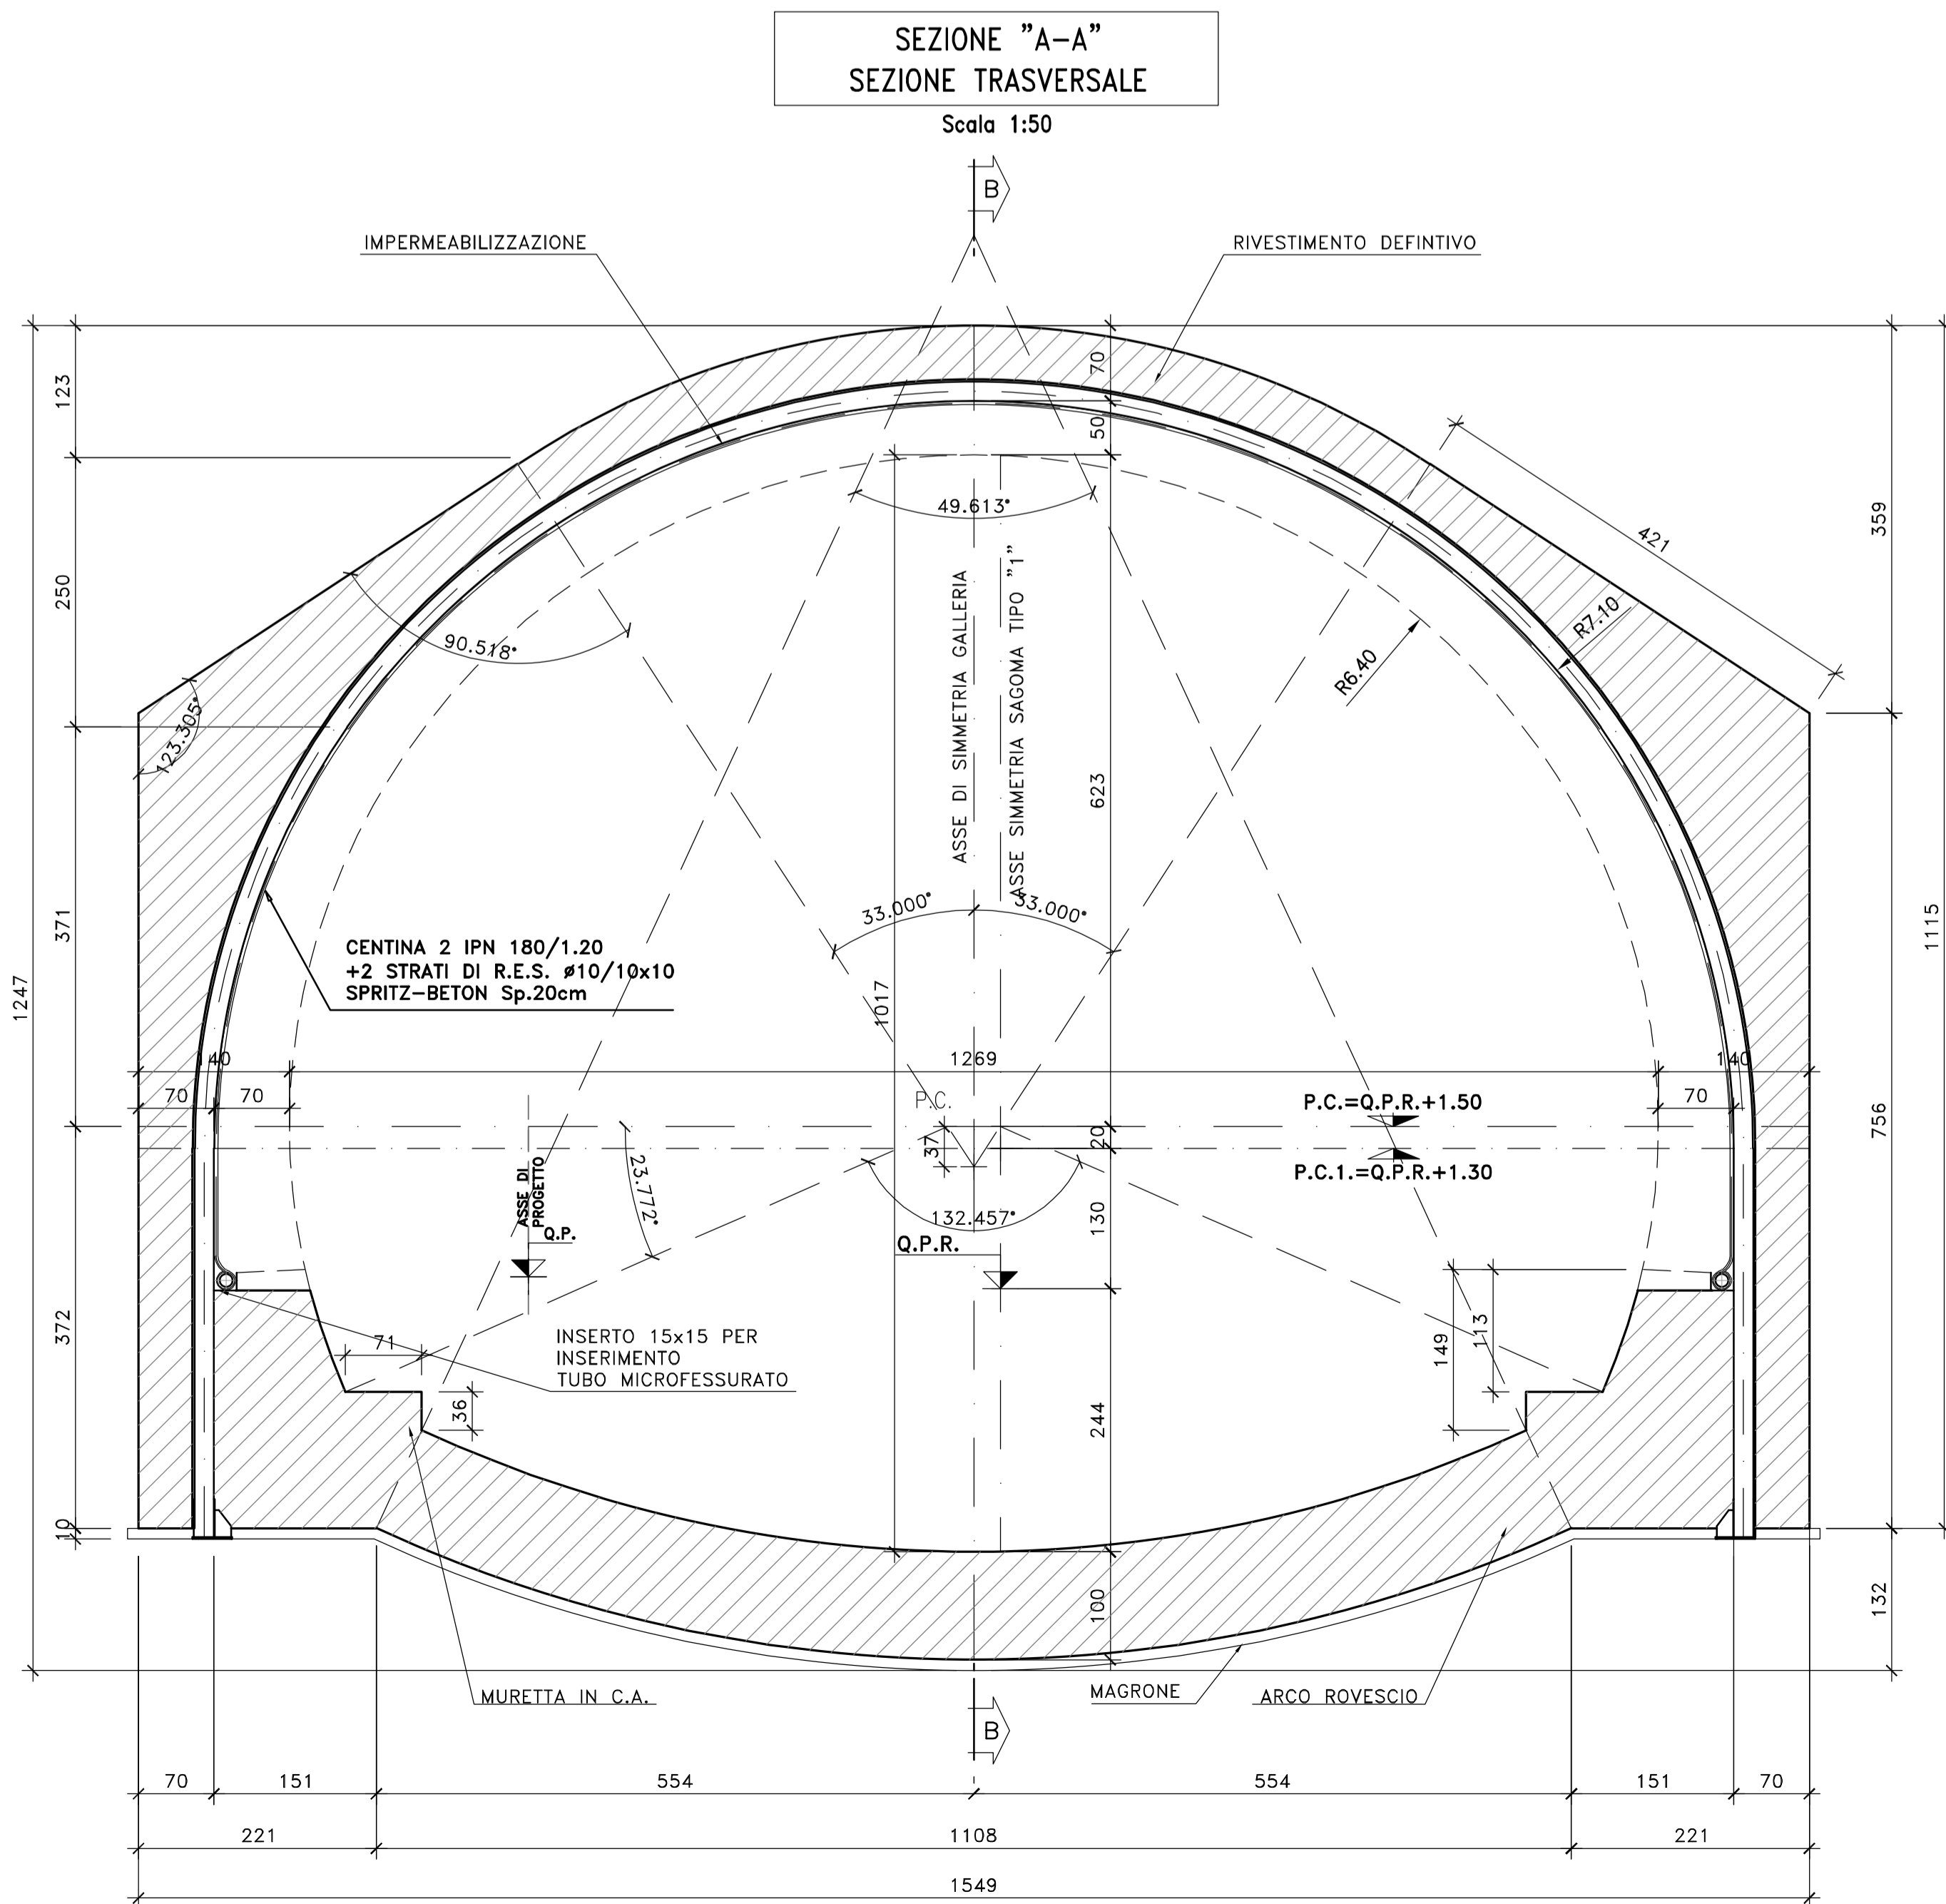

SEZIONE "B-B" PROFILO LONGITUDINALE. Scale 1:50

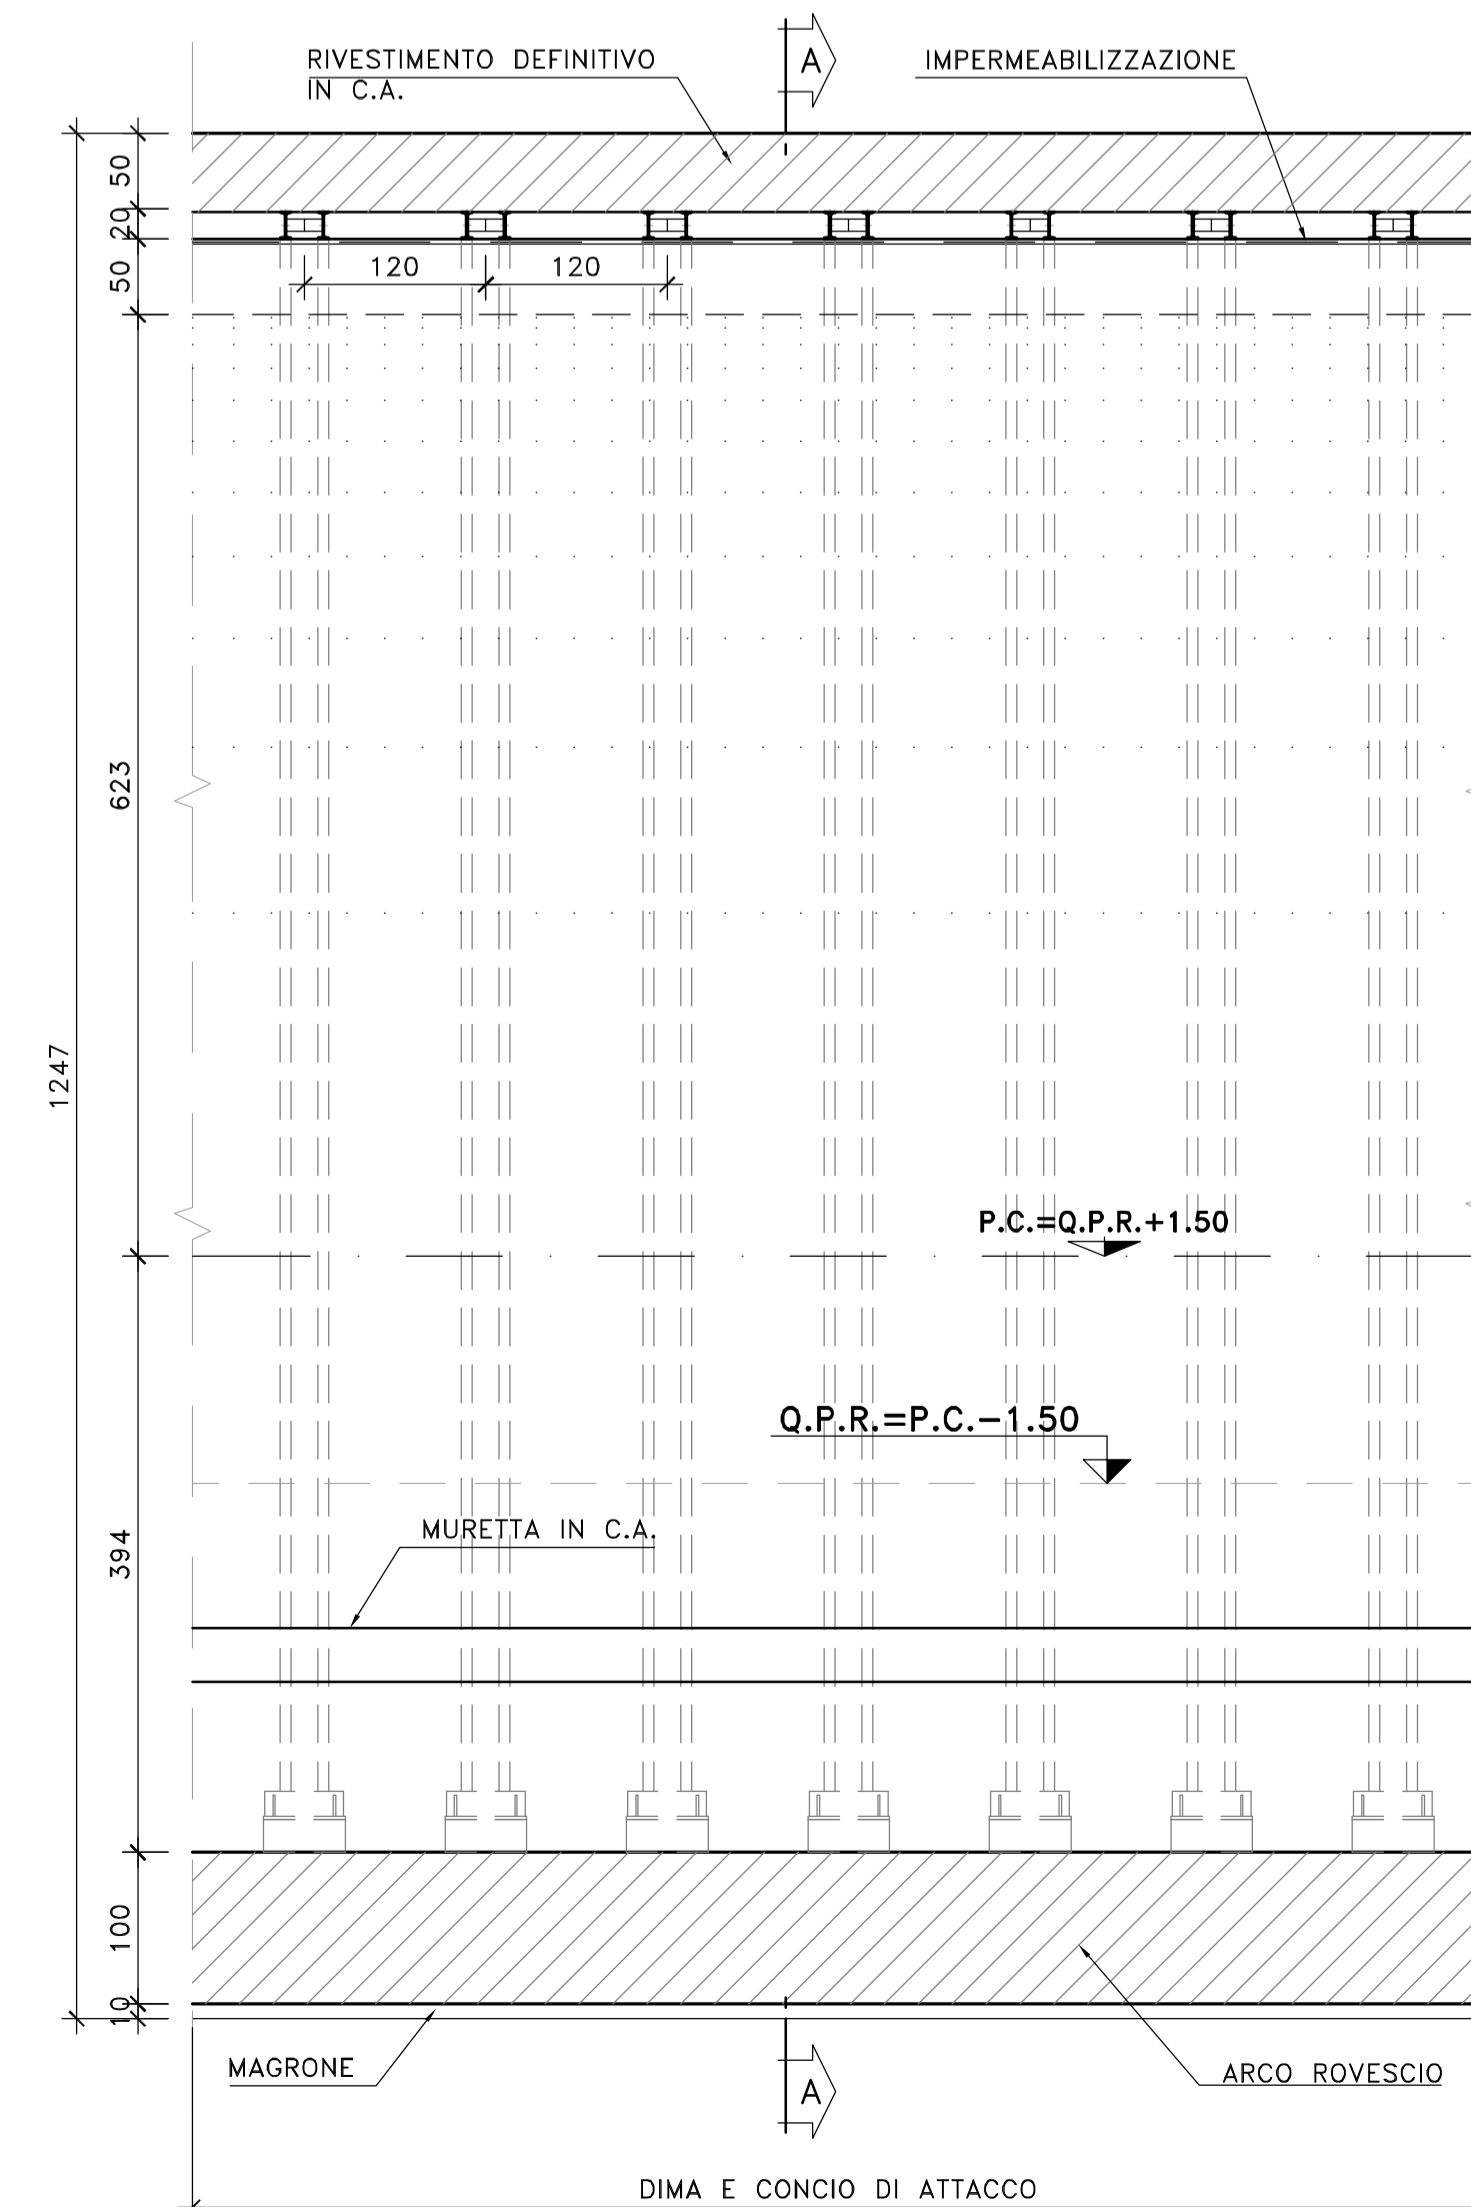

SEZIONE "B-B" SEZIONE TRASVERSALE. Scale 1:50

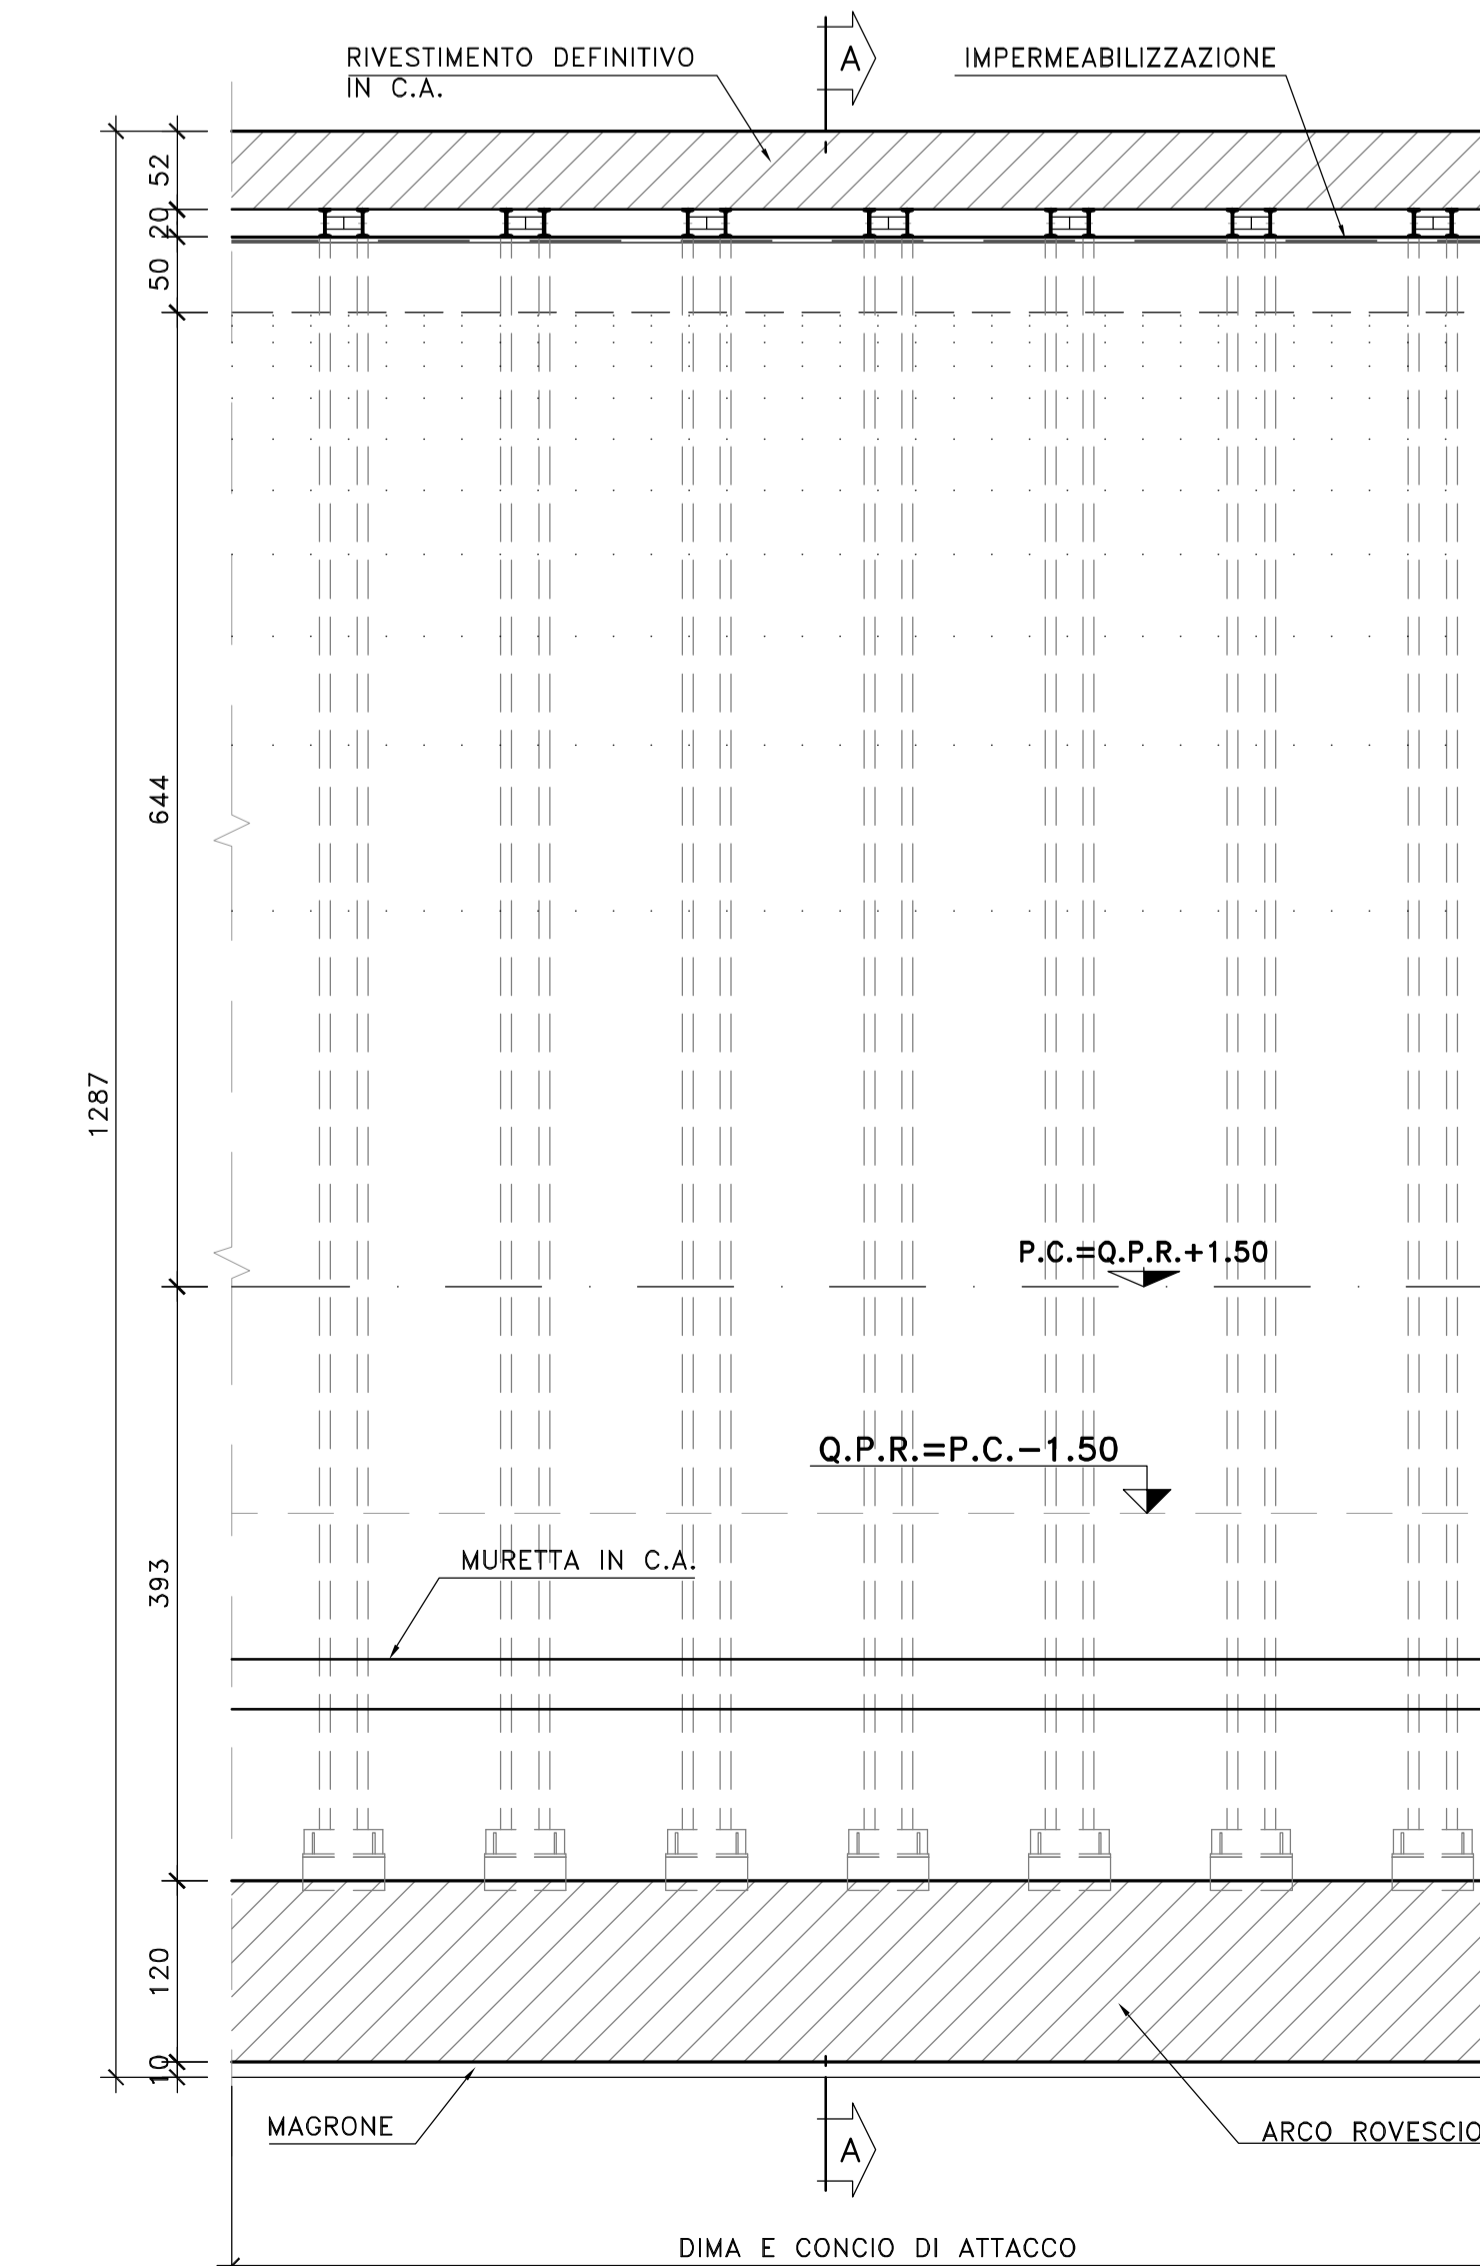

Sanas
GRUPPO FS ITALIANE
Direzione Progettazione e Realizzazione Lavori

S.S.131 "Carlo Felice"
Completamento itinerario Sassari - Olbia.
Potenziamento e messa in sicurezza S.S.131
dal km 192+500 al km 209+500.
2° Lotto dal km 202+000 al km 209+500

PROGETTO DEFINITIVO cod. CA357

PROGETTAZIONE: **ATI VIA - SERING - VDP - BRENG**

RESPONSABILE DELL'INTEGRAZIONE DELLE PRESTAZIONI SPECIALISTICHE: **GRUPPO DI PROGETTAZIONE**
Dir. Ing. Giovanni Piazza (Dir. Ing. Prov. Roma A27296) **MANAGARRE** MANAGARRE

PROGETTISTA:
 Responsabile Topografia: **Dir. Ing. Massimo Ciavarella**
 (Dir. Ing. Prov. Roma 20637)
 Responsabile Stradale: **Dir. Ing. Giovanni Piazza**
 (Dir. Ing. Prov. Roma 27296)
 Responsabile Idraulica, Idrogeologia e Impianti: **Dir. Ing. Sergio**
 (Dir. Ing. Prov. Roma 20722)
 Responsabile Ambiente: **Dir. Ing. Francesco Ventura**
 (Dir. Ing. Prov. Roma 14662)

GEOLOGO:
 Dir. Gen. Enrico Curatone (Dir. Gen. Regione Sicilia 946)

COORDINATORE SICUREZZA IN FASE DI PROGETTAZIONE:
 Dir. Ing. Antonio Di Giuseppe (Dir. Ing. Prov. Roma 157192)

RESPONSABILE SIA:
 Dir. Ing. Francesco Ventura (Dir. Ing. Prov. Roma 14662)

VISTO: IL RESPONSABILE DEL PROCEDIMENTO:
 Dir. Ing. Edoardo Quattromani

OPERE D'ARTE MAGGIORI
GALLERIE
GALLERIA NATURALE - DIMA E CONCIO D' ATTACCO
Carpenteria

CODICE PROGETTO	NOV. FILE	REVISIONE	SCALA:
PROGETTO	CA.357_POGN000STCP09_A	-	1:50
DIP/CA/0357 D 20	CODICE ELAB. POGN000STCP09	A	
C			
D			
B			
A	EMISSIONE	GIU. 2021	C. FALPISCO S. PIAZZA G.PIAZZA
REV.	DESCRIZIONE	DATA	REDATTO VERIFICATO APPROVATO