SAGOMA TIPO "1"
CARPENTERIA INTERNA
CARATTERISTICHE GEOMETRICHE
Scala 1:50

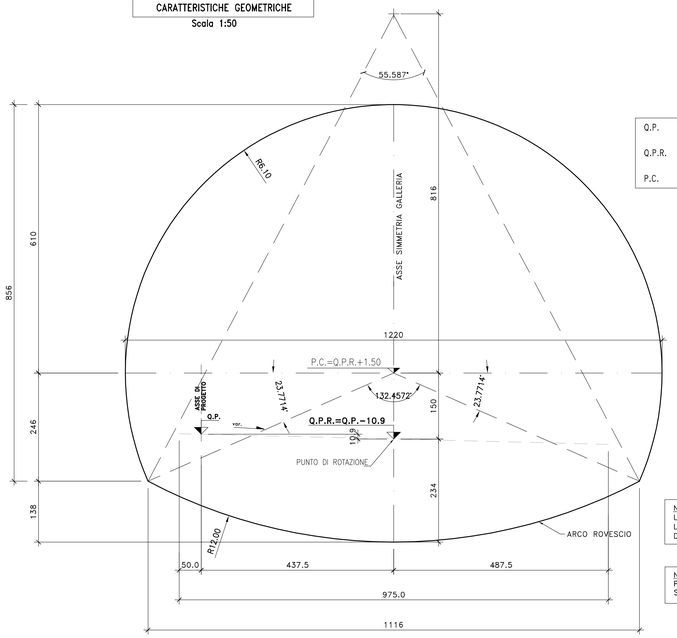

Q.P. Quota progetto (Asse Tracciamento Strada)
Q.P.R. Quota Punto di Rotazione (Asse Tracciamento Galleria)
P.C. Piano dei centri

N.B.
LA SEZIONE TIPO E' RIFERITA ALLA SINGOLA CARREGGIATA.
LA DISTRIBUZIONE DELLE SEZIONI TIPO LUNGO IL TRACCIATO DELLE 2 CARREGGIATE E' RIPORTATA NELLA PLANIMETRIA DI PROGETTO

N.B.
PER LA DOTAZIONE IMPANTISTICA E IDRAULICA SI RIMANDA AGLI ELABORATI SPECIFICI

SAGOMA TIPO "1"
PIANTA FUNZIONALE CORRENTE CON NICCHIA
Scala 1:50

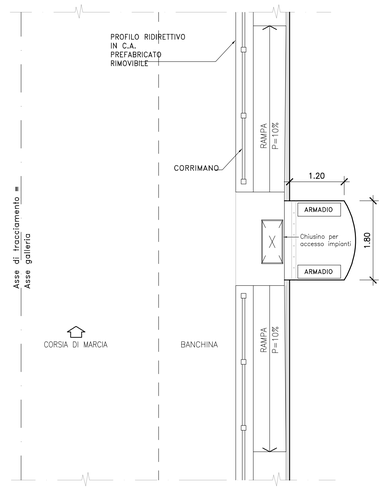

SAGOMA TIPO "1"
FUNZIONALE CORRENTE
Scala 1:50

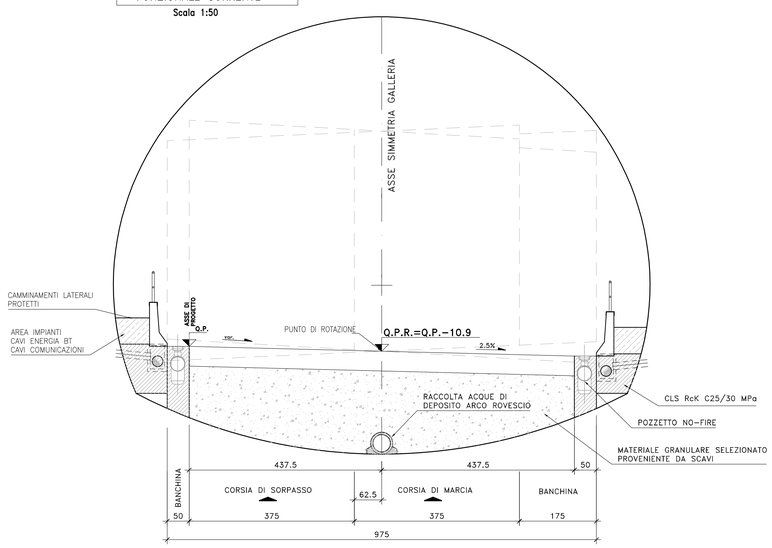

SAGOMA TIPO "1"
FUNZIONALE CORRENTE CON NICCHIA
Scala 1:50

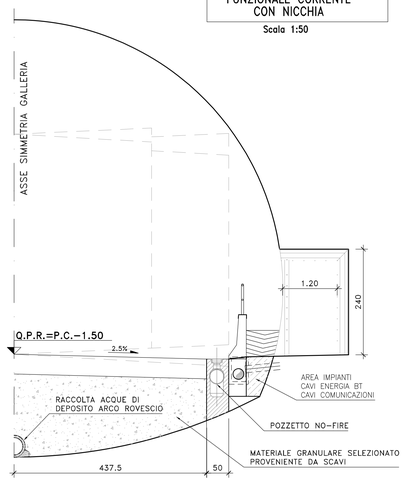

DISPOSIZIONE SCHEMATICA DELLE OPERE COMPLEMENTARI PER GALLERIE MONODIREZIONALI

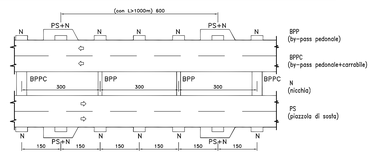

anas GRUPPO FS ITALIANE
Direzione Progettazione e Realizzazione Lavori

S.S. n.131 "Carlo Felice"
Completamento itinerario Sassari – Olbia

Potenziamento–Messa in sicurezza dal km 192+500 al km 209+500

1° lotto (dal km 193 al km 199)

PROGETTO DEFINITIVO — COD. CA349

PROGETTAZIONE: ATI VIA - SERING - VOP - BRENG

PROGETTISTA E RESPONSABILE DELL'INTEGRAZIONE DELLE PRESTAZIONI SPECIALISTICHE:
Dott. Ing. Giovanni Piazza (Ord. Ing. Prov. Roma 27296)

RESPONSABILI D'AREA:
Responsabile Tracciato stradale: Dott. Ing. Massimo Capasso (Ord. Ing. Prov. Roma 26031)
Responsabile Strutture: Dott. Ing. Giovanni Piazza (Ord. Ing. Prov. Roma 27296)
Responsabile Idraulica, Geotecnica e Impianti: Dott. Ing. Sergio Vecchio (Ord. Ing. Prov. Roma 17614)
Responsabile Ambiente: Dott. Ing. Francesco Ventura (Ord. Ing. Prov. Roma 14660)

ORDINE DEGLI INGEGNERI PROV. ROMA A.27296 GIOVANNI PIAZZA

GEOLOGO:
Dott. Geol. Enrico Cursunto (Ord. Geo. Regione Sicilia 966)

COORDINATORE SICUREZZA IN FASE DI PROGETTAZIONE:
Dott. Ing. Matteo Di Girolamo (Ord. Ing. Prov. Roma 15138)

RESPONSABILE SIA:
Dott. Ing. Francesco Ventura (Ord. Ing. Prov. Roma 14660)

VISTO: IL RESPONSABILE DEL PROCEDIMENTO:
Dott. Ing. Salvatore Frasca

GRUPPO DI PROGETTAZIONE
MANDATARIA: VIA INGEGNERIA
MANDANTI: SERING INGEGNERIA; VOP; BRENG BRIDGE ENGINEERING

OPERE D'ARTE MAGGIORI
GALLERIE
ASSE PRINCIPALE – SEZIONI TIPO IN GALLERIA
Sagoma tipo 1

CODICE PROGETTO (PROGETTO / LIV. PROG. / ANNO)	NOME FILE CA357_T00GN00TRAST01_A	REVISIONE	SCALA:
DPCA0349 D 20	CODICE ELAB. T00GN00TRAST01	A	1:50

REV.	DESCRIZIONE	DATA	REDATTO	VERIFICATO	APPROVATO
D		–	–	–	–
C		–	–	–	–
B		–	–	–	–
A	EMISSIONE	GIU. 2021	C. FILIPPUCCI	G. PIAZZA	G. PIAZZA

A0 1189 x 841 1:100 Orig. Dpcca-opd.dwg