



SAGOMA TIPO "P1" - PIAZZOLA DI SOSTA (CON SAGOMA TIPO "1")
CARPENTERIA INTERNA
CARATTERISTICHE GEOMETRICHE
Scala 1:50

Q.P. Quota progetto (Asse Tracciamento Strada)
Q.P.R. Quota Punto di Rotazione (Asse Tracciamento Galleria)
P.C. Piano dei centri

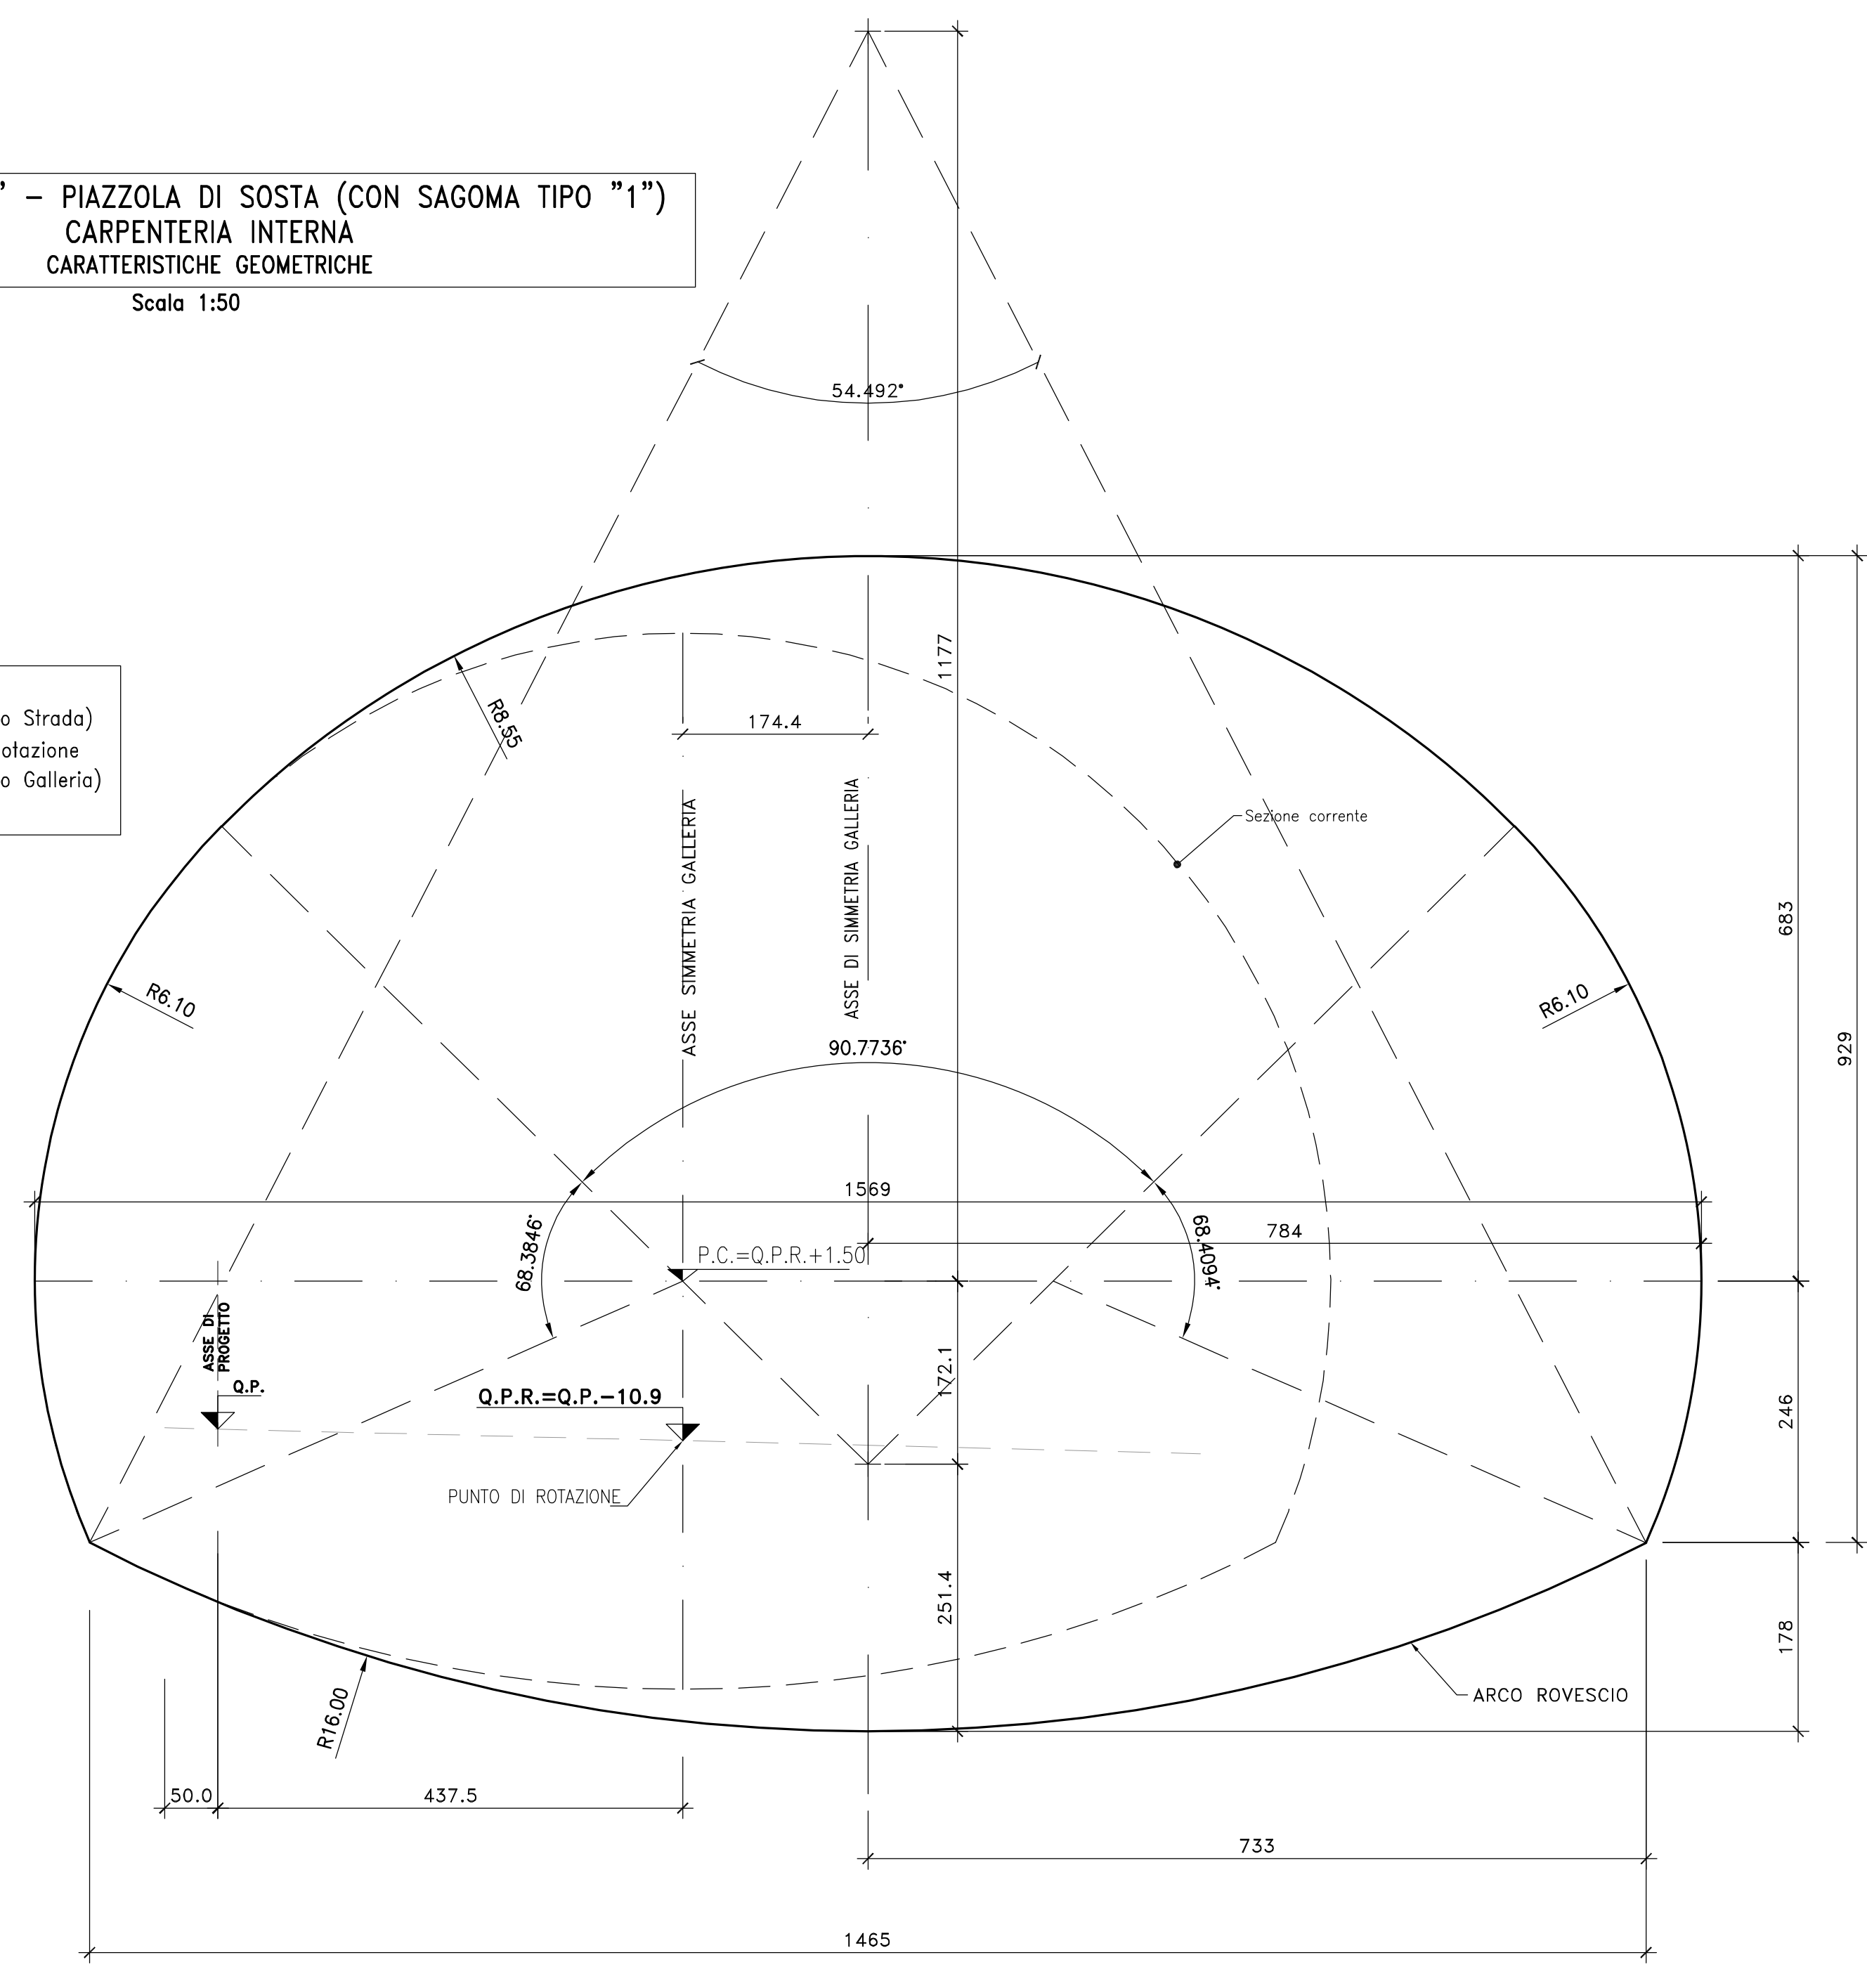

SAGOMA TIPO "P2" - PIAZZOLA DI SOSTA (CON SAGOMA TIPO "2")
CARPENTERIA INTERNA
CARATTERISTICHE GEOMETRICHE
Scala 1:50


Q.P. Quota progetto (Asse Tracciamento Strada)
Q.P.R. Quota Punto di Rotazione (Asse Tracciamento Galleria)
P.C. Piano dei centri

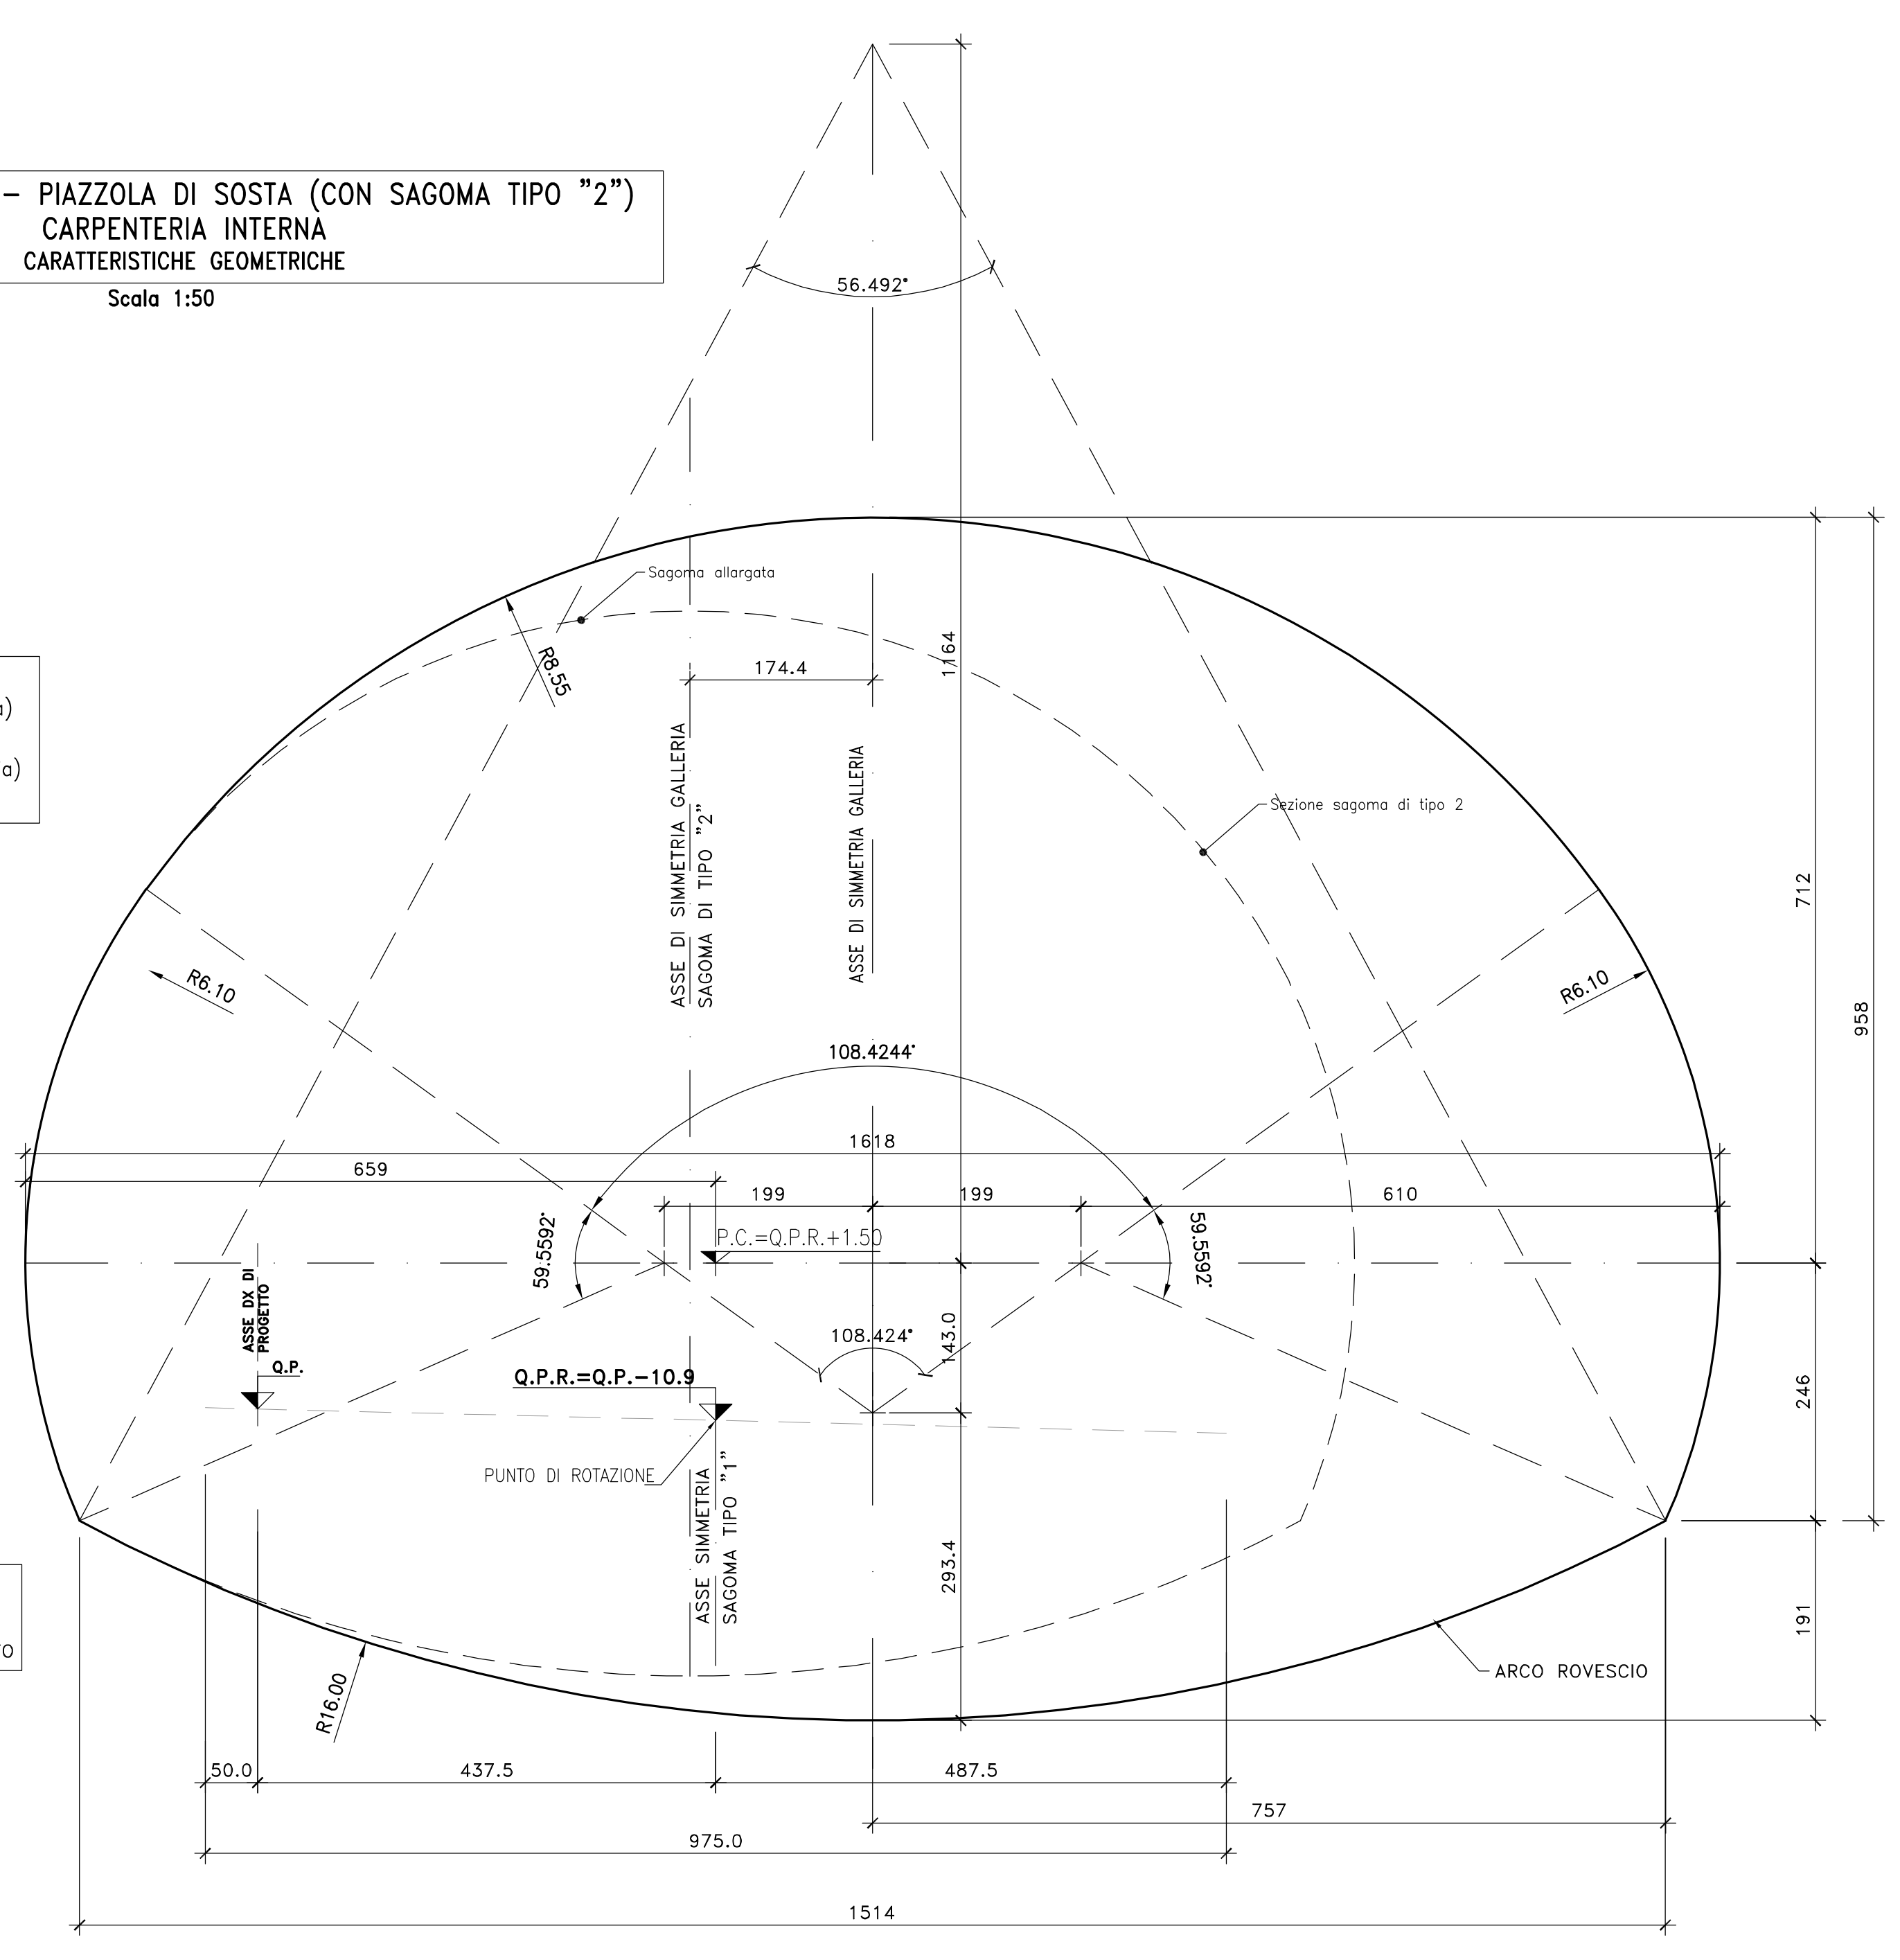


N.B. LA SEZIONE TIPO E' RIFERITA ALLA SINGOLA CARREGGIATA. LA DISTRIBUZIONE DELLE SEZIONI TIPO LUNGO IL TRACCIATO DELLE 2 CARREGGIE E' RIPORTATA NELLA PLANIMETRIA DI PROGETTO

N.B. PER LA DOTAZIONE IMPANTISTICA E IDRAULICA SI RIMANDA AGLI ELABORATI SPECIFICI


PIANTA FUNZIONALE CORRENTE CON PIAZZOLA
Scala 1:200

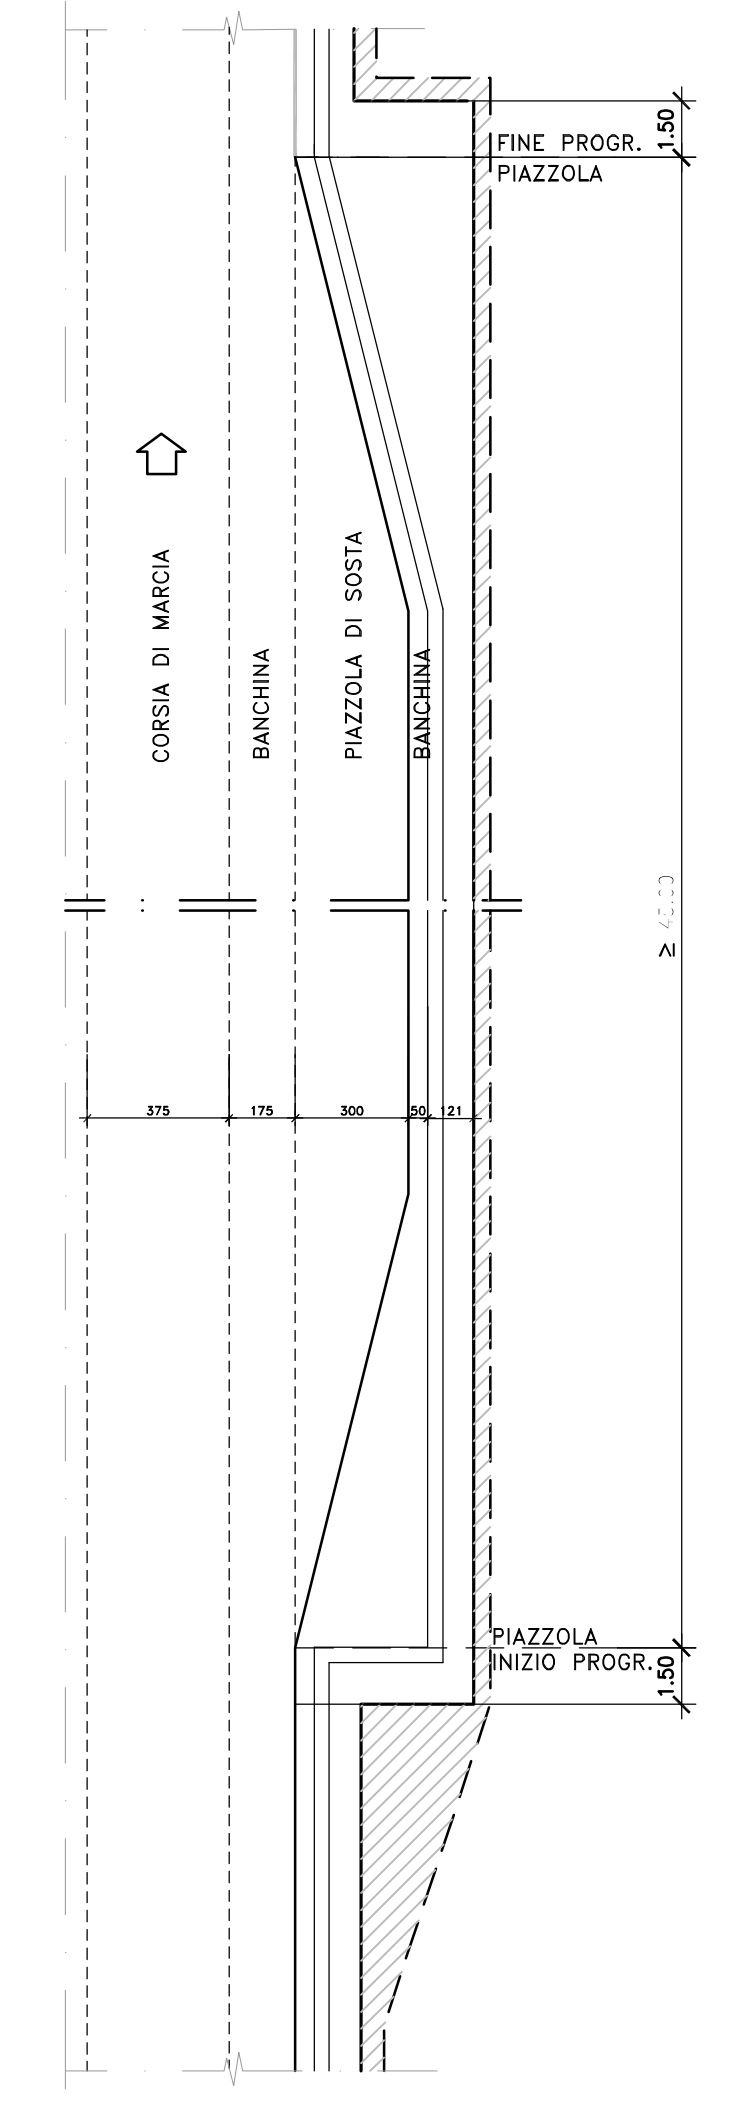


SAGOMA TIPO "P1" FUNZIONALE CORRENTE
Scala 1:50

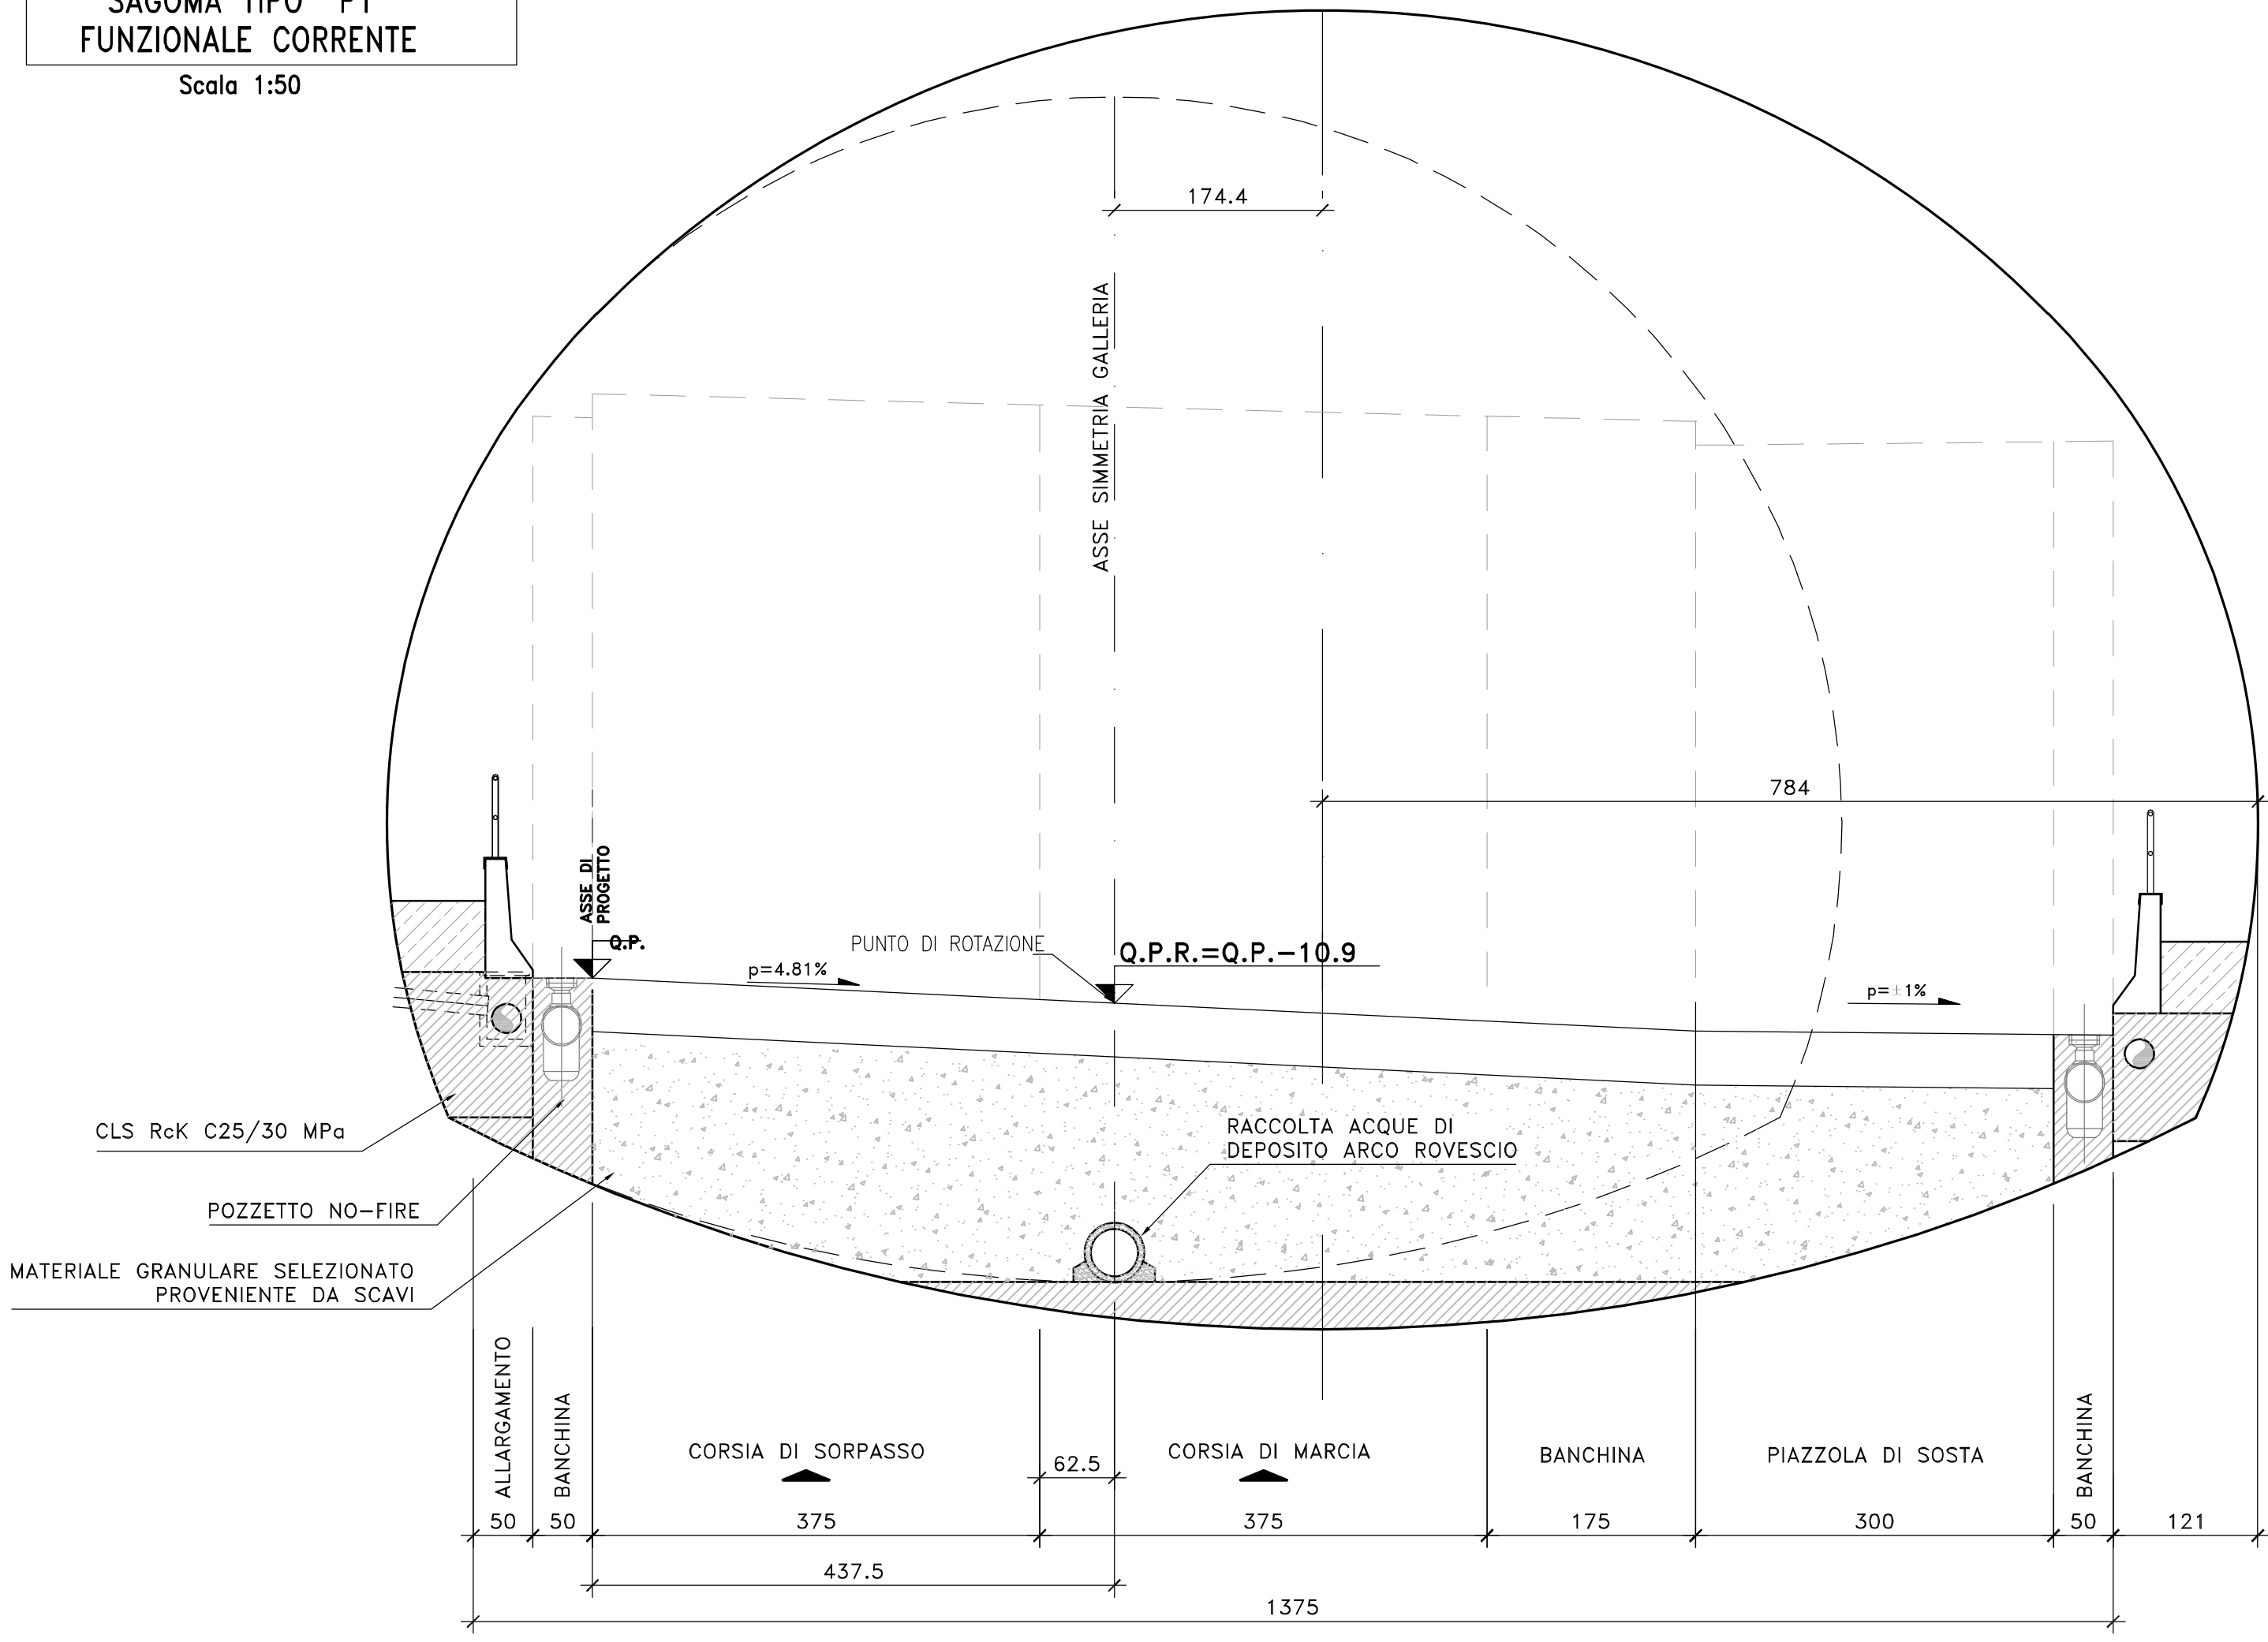

SAGOMA TIPO "P2" FUNZIONALE CORRENTE
Scala 1:50

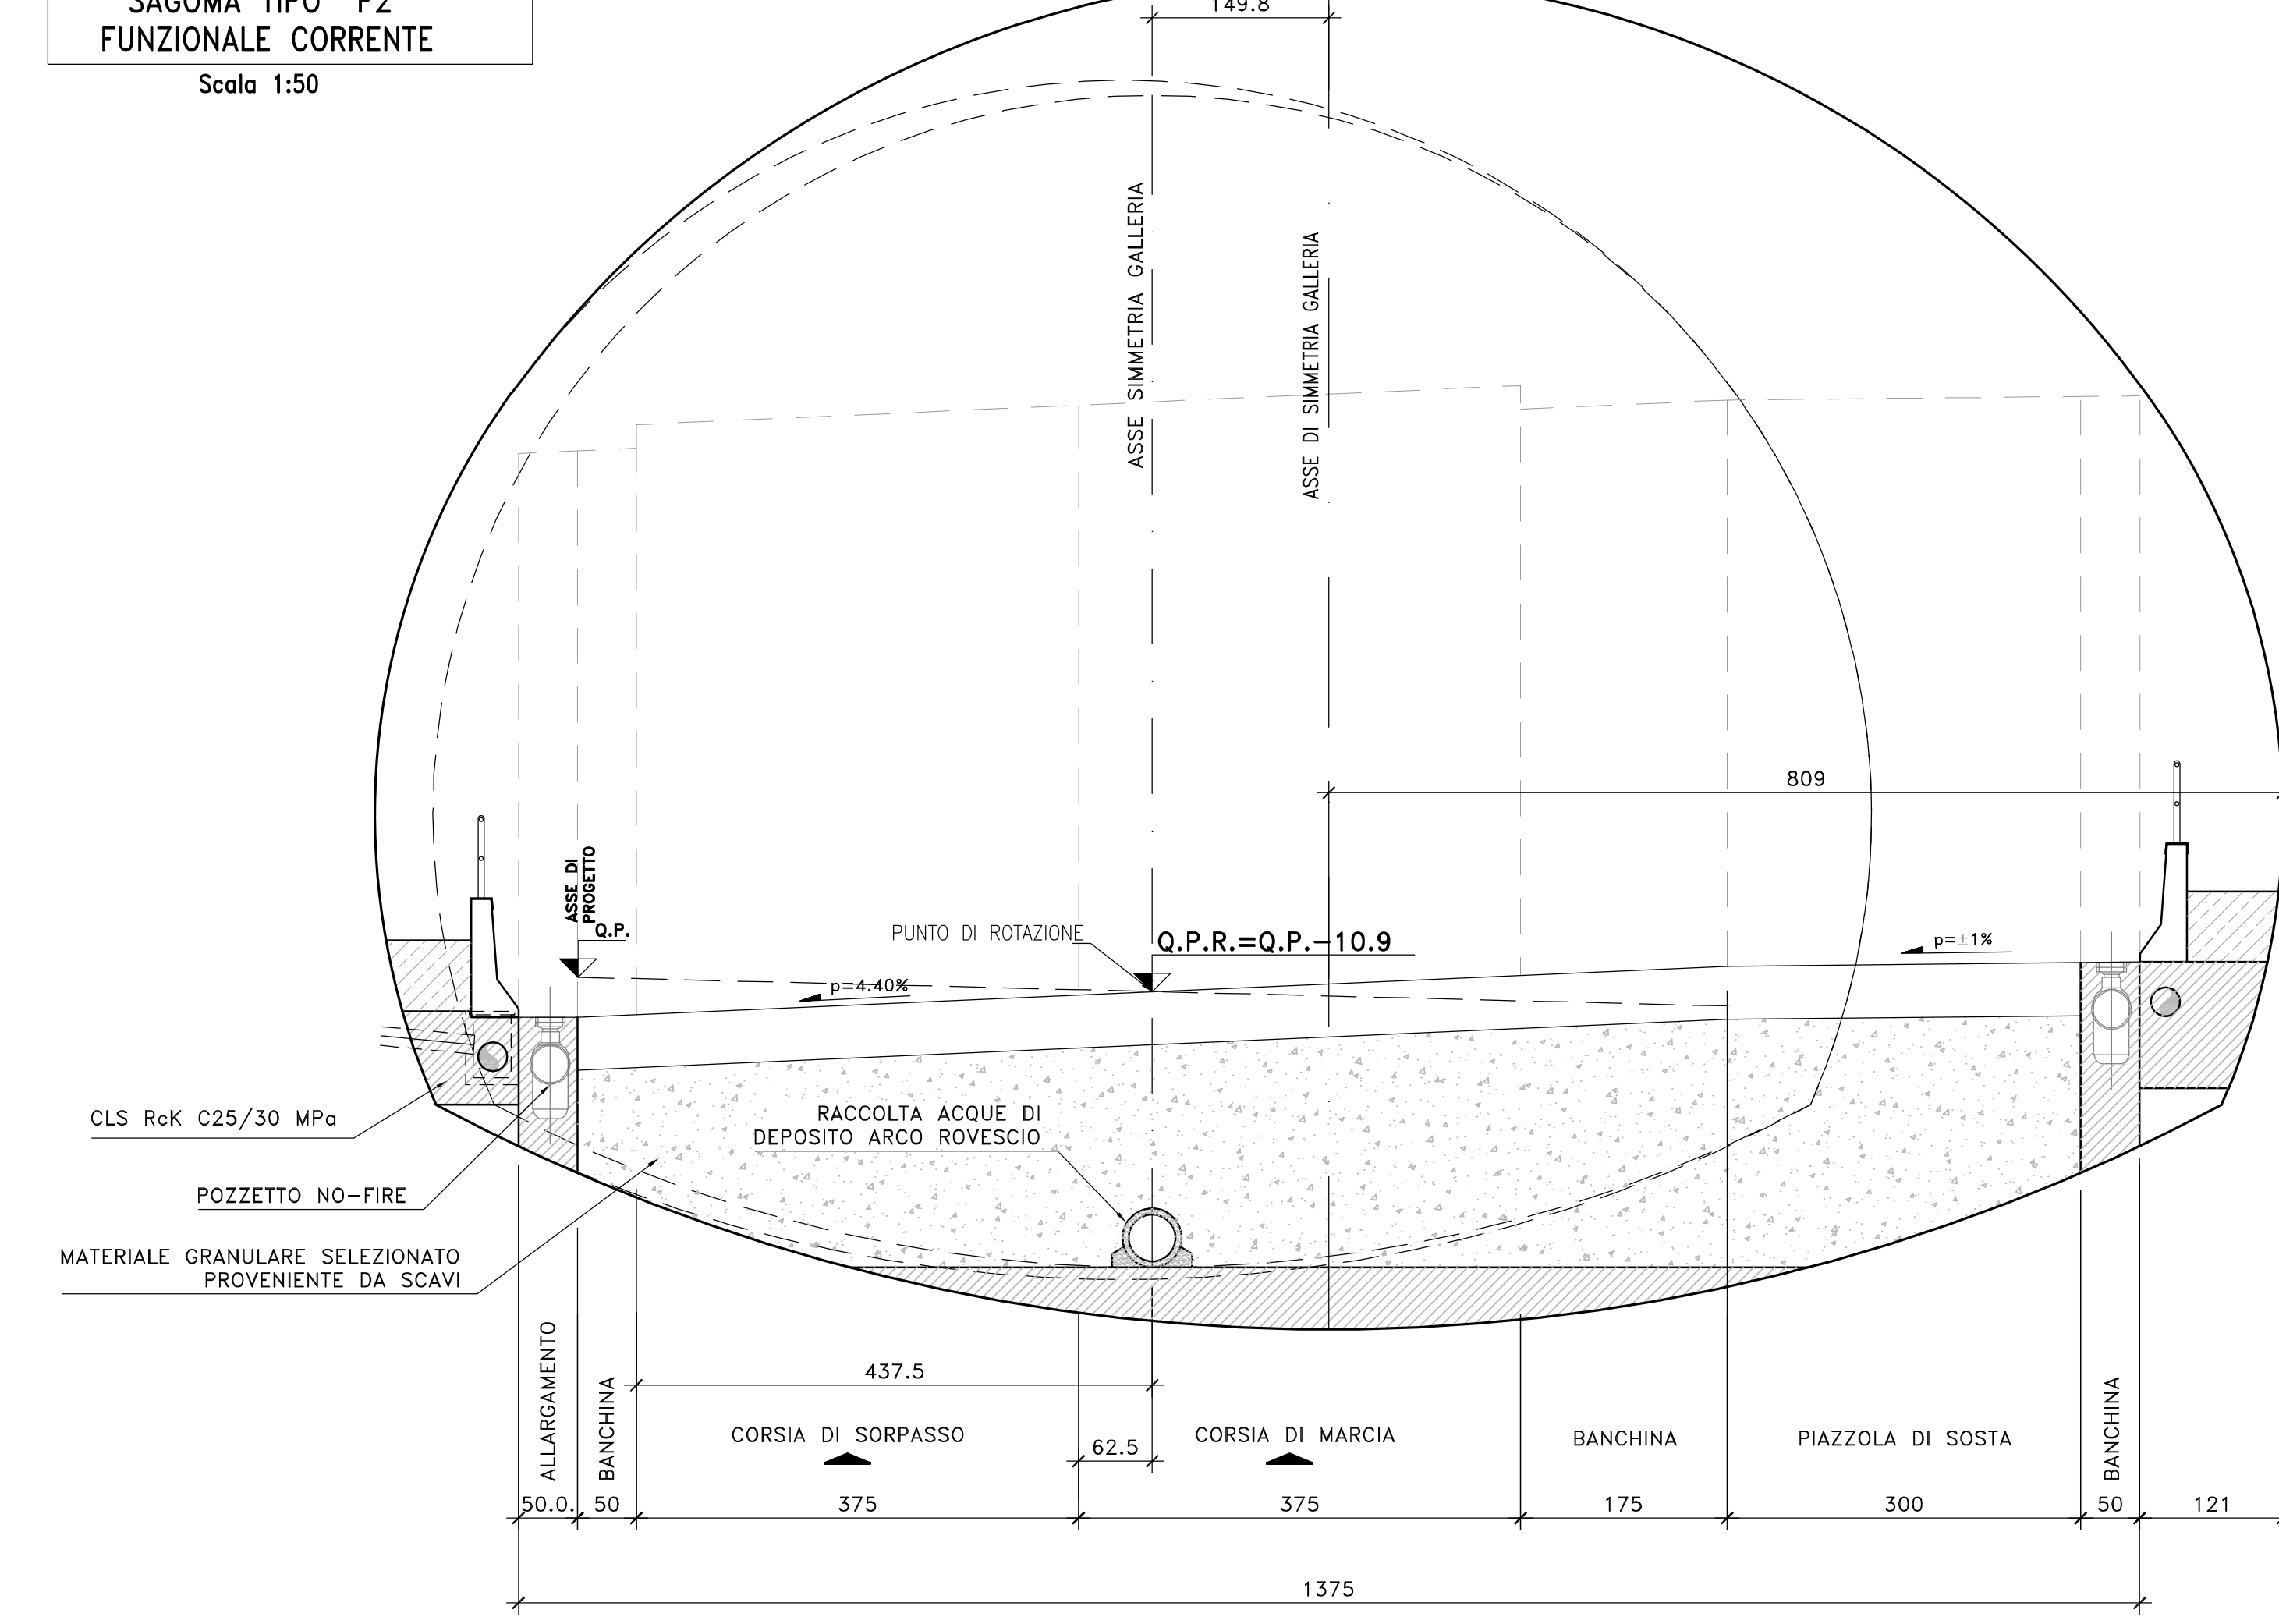

DISPOSIZIONE SCHEMATICA DELLE OPERE COMPLEMENTARI PER GALLERIE MONODIREZIONALI

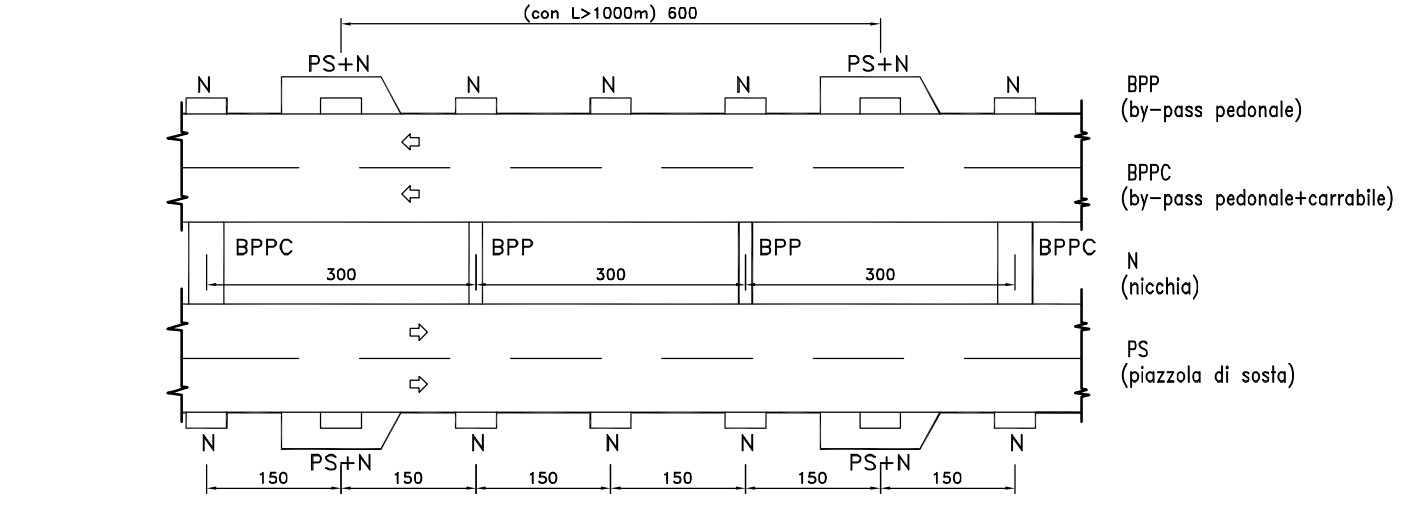

Sanas
GRUPPO FS ITALIANE
Direzione Progettazione e Realizzazione Lavori

S.S. n.131 "Carlo Felice"
Completamento itinerario Sassari - Olbia
Potenziamento-Messa in sicurezza dal km 192+500 al km 209+500
1° lotto (dal km 193 al km 199)

PROGETTO DEFINITIVO COD. CA349

PROGETTISTA E RESPONSABILE DELL'INTEGRAZIONE DELLE PRESTAZIONI SPECIFICHE: **VI&A** INGEGNERIA

RESPONSABILI D'AREA:
RESPONSABILE TECNICO: **VI&A** INGEGNERIA
RESPONSABILE STRUTTURALE: **VI&A** INGEGNERIA
RESPONSABILE IDRAULICO: **VI&A** INGEGNERIA
RESPONSABILE AMBIENTALE: **VI&A** INGEGNERIA

COORDINATORE SICUREZZA IN FASE DI PROGETTAZIONE:
RESPONSABILE SIA:
VISTO: IL RESPONSABILE DEL PROCEDIMENTO:

OPERE D'ARTE MAGGIORI
GALLERIE
ASSE PRINCIPALE - SEZIONI TIPO IN GALLERIA
Sagome tipo P1 e P2 (piazzole di sosta)

PROGETTO	UV	PROG.	ANNO	NOME FILE	REVISIONE	SCALA:
DP/CA/0349	D	20		CA357_TOOGNO0TRAST03_A	A	1:50
D				TOOGNO0TRAST03		
C						
B						
A	EMISSIONE		GIU. 2021	C. FULPISCO	S. PIAZZA	S. PIAZZA
REV.	DESCRIZIONE	DATA	REDATTO	VERIFICATO	APPROVATO	