




SAGOMA TIPO "1"
CANNA SUD - CARPENTERIA INTERNA
CARATTERISTICHE GEOMETRICHE
Scala 1:50

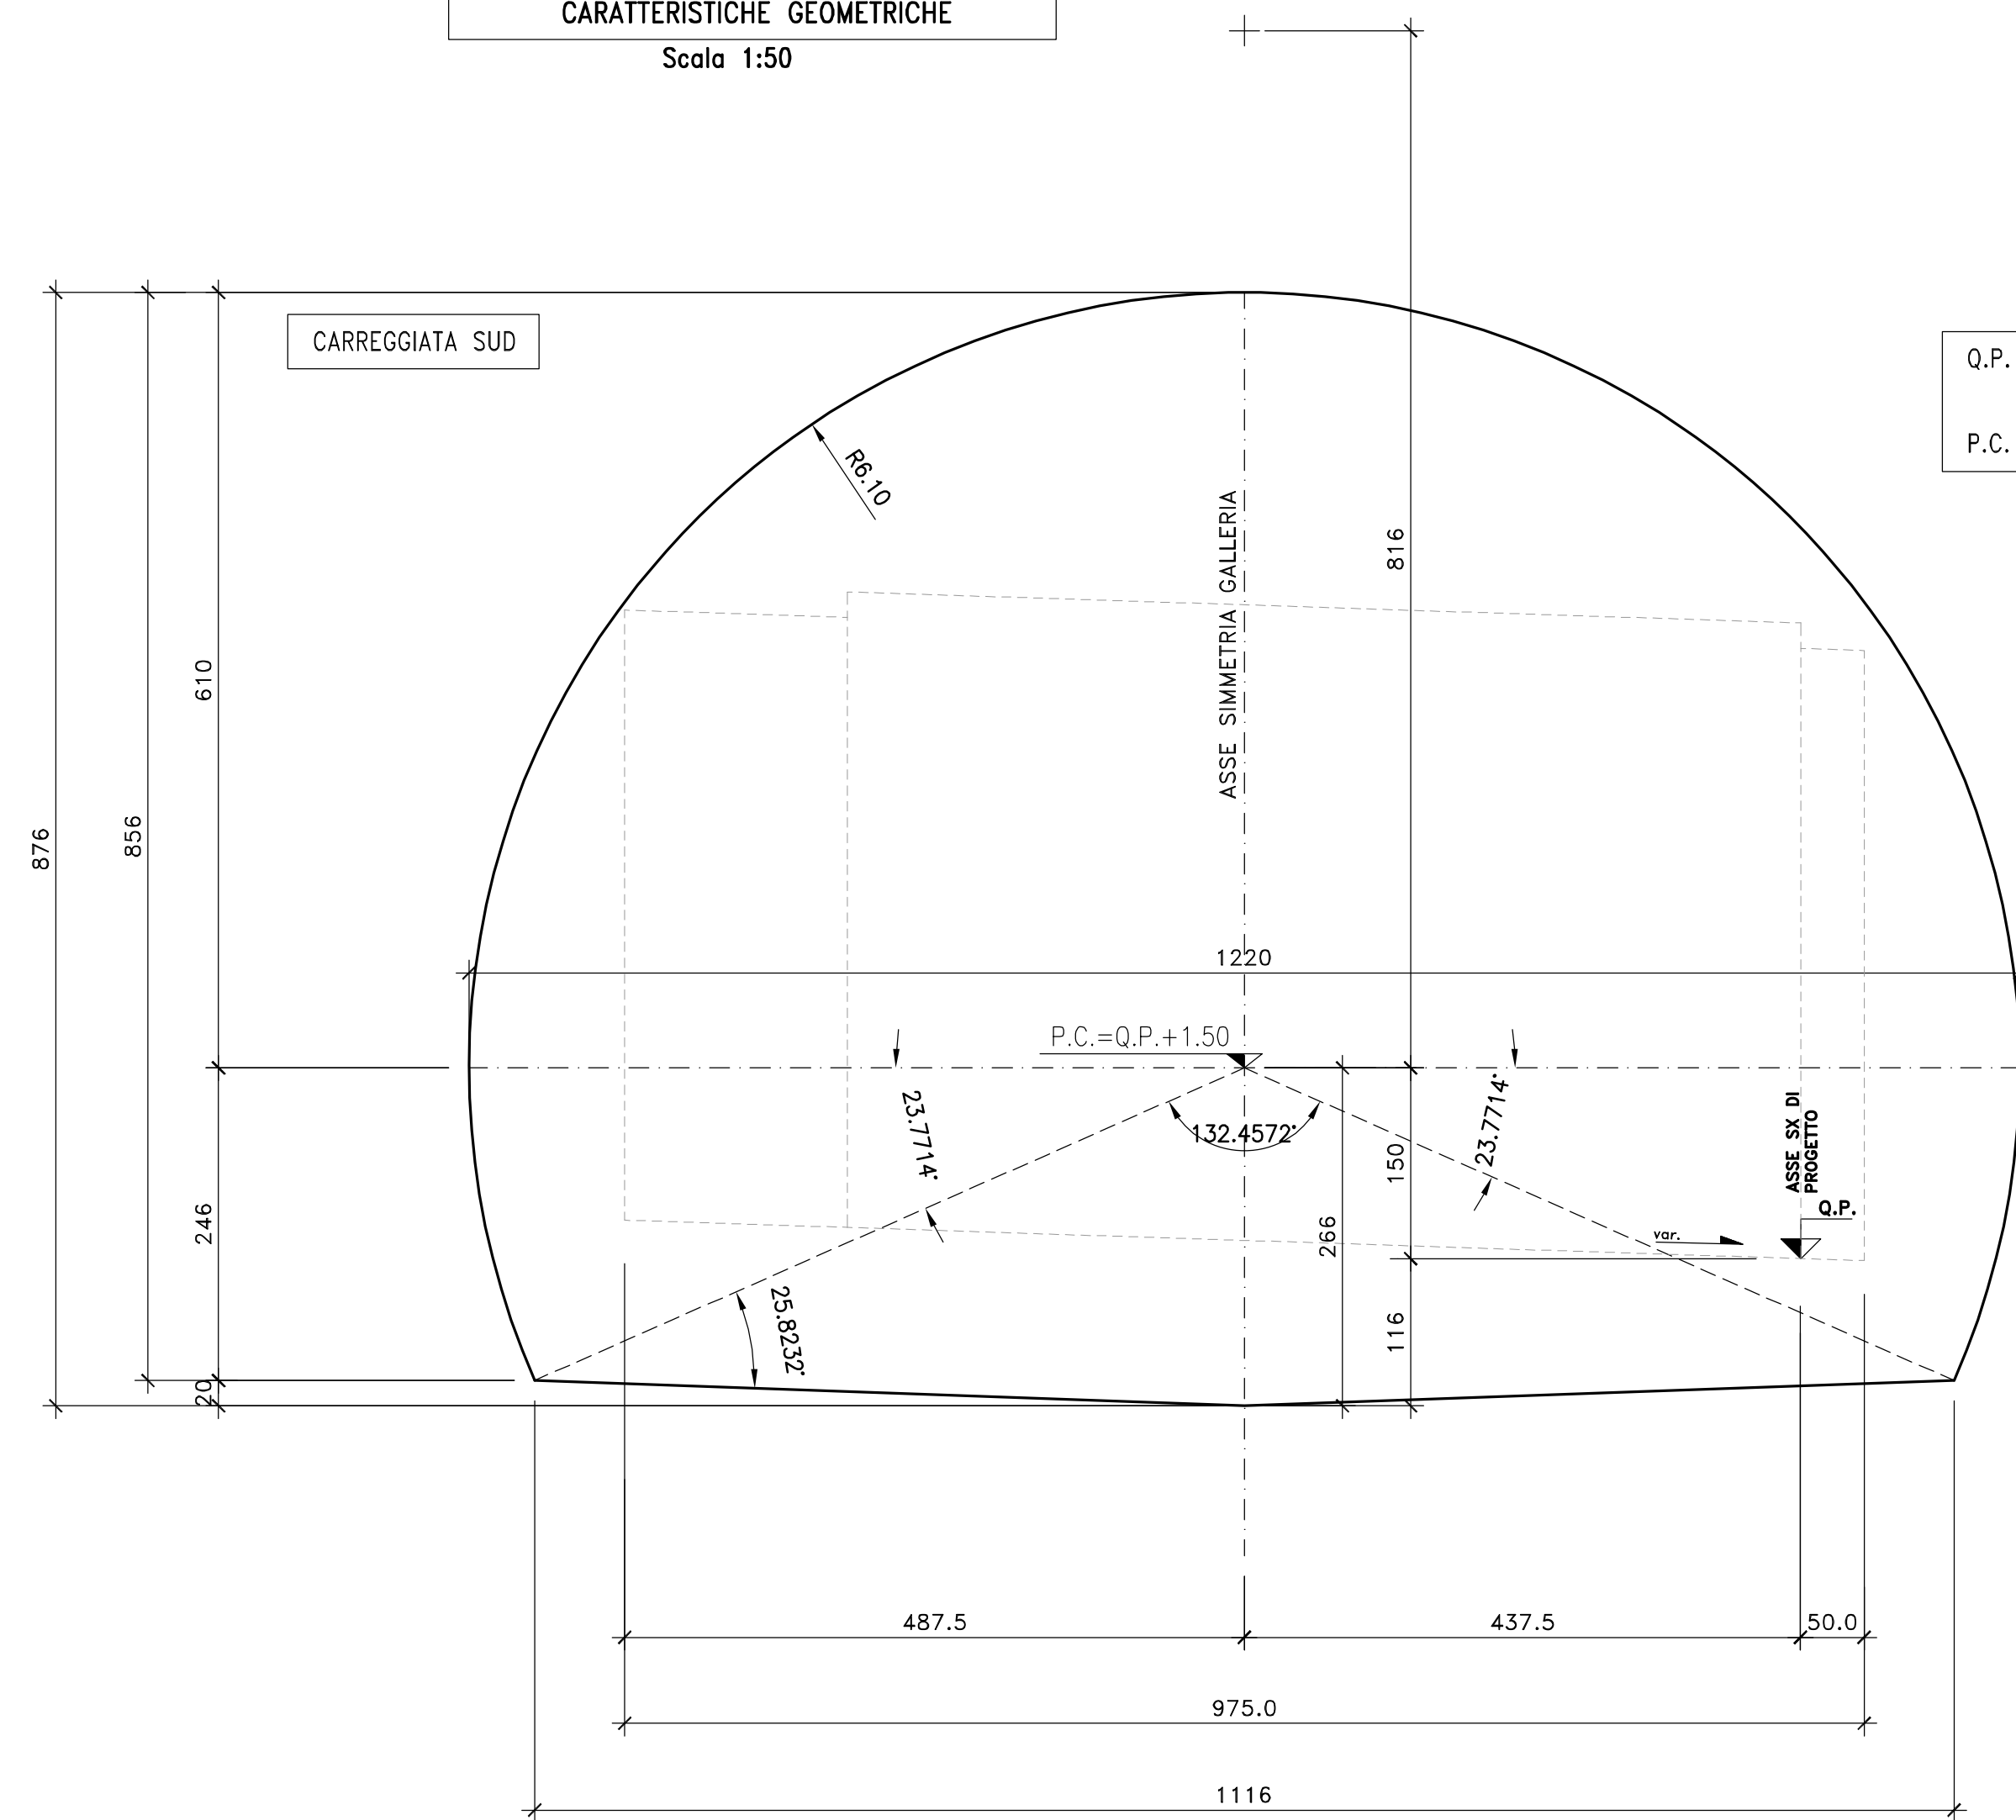


SAGOMA TIPO "1"
CANNA NORD - CARPENTERIA INTERNA
CARATTERISTICHE GEOMETRICHE
Scala 1:50

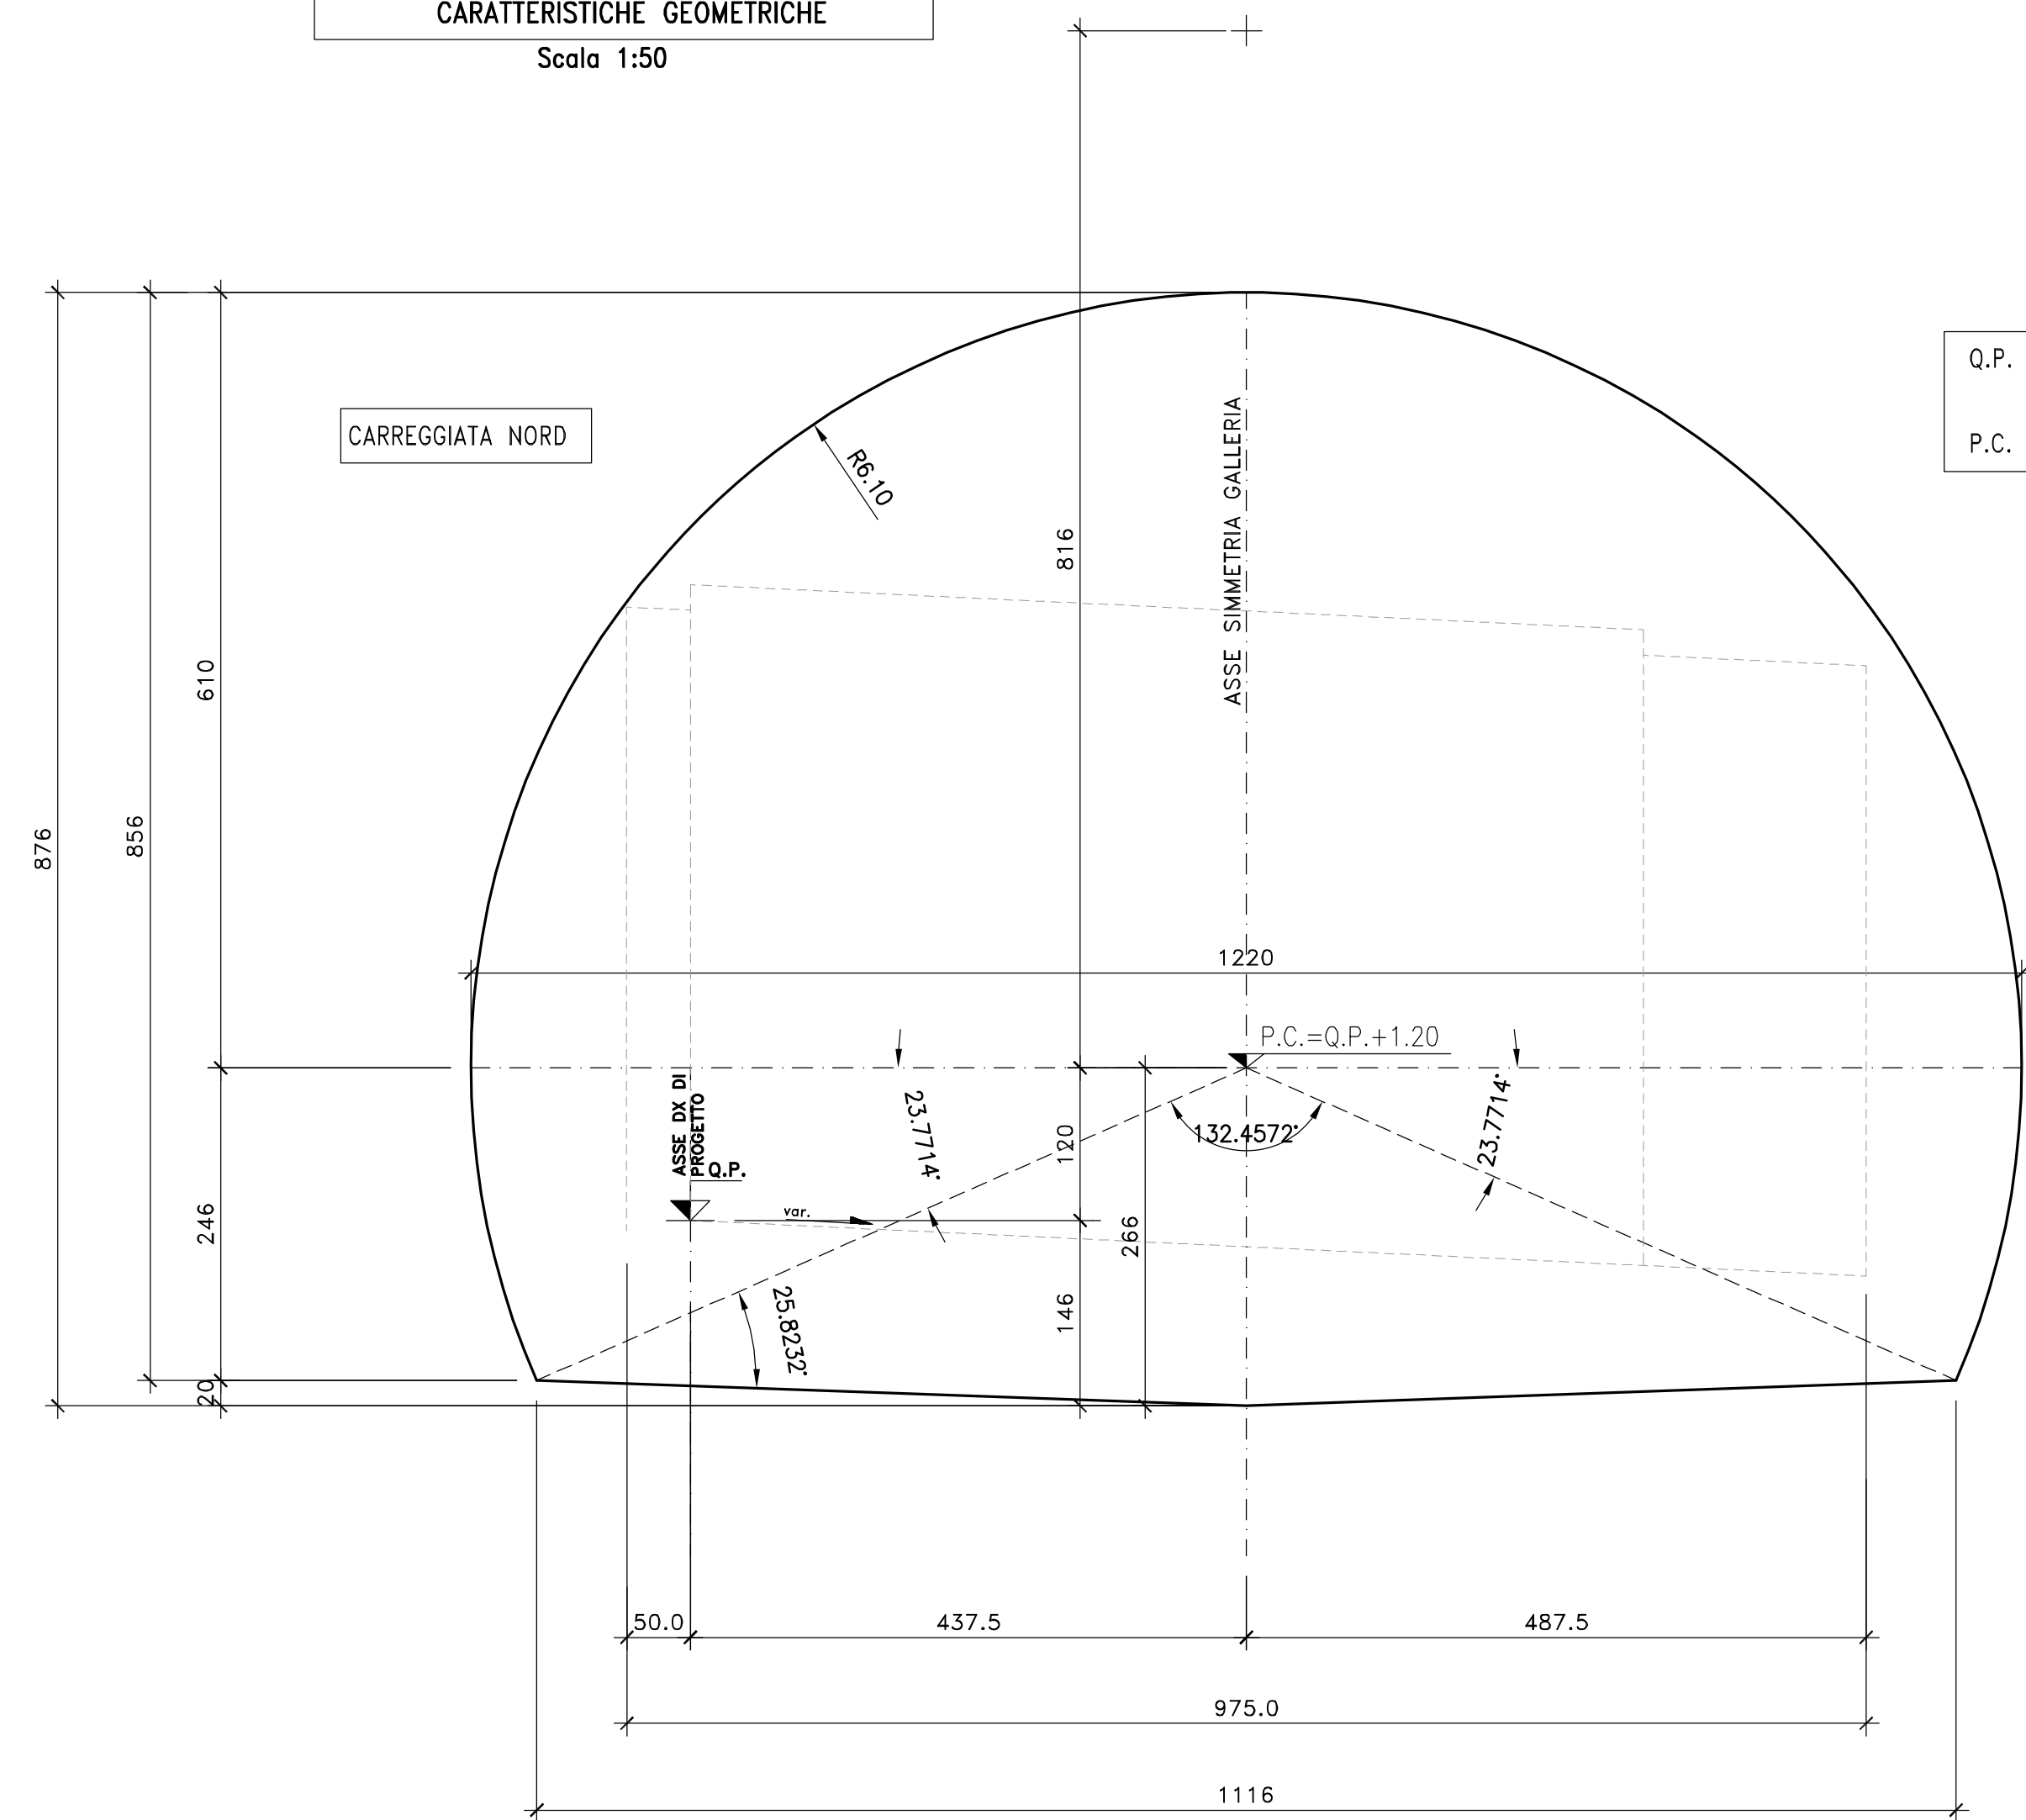

SAGOMA TIPO "1"
CANNA SUD - FUNZIONALE CORRENTE
Scala 1:50

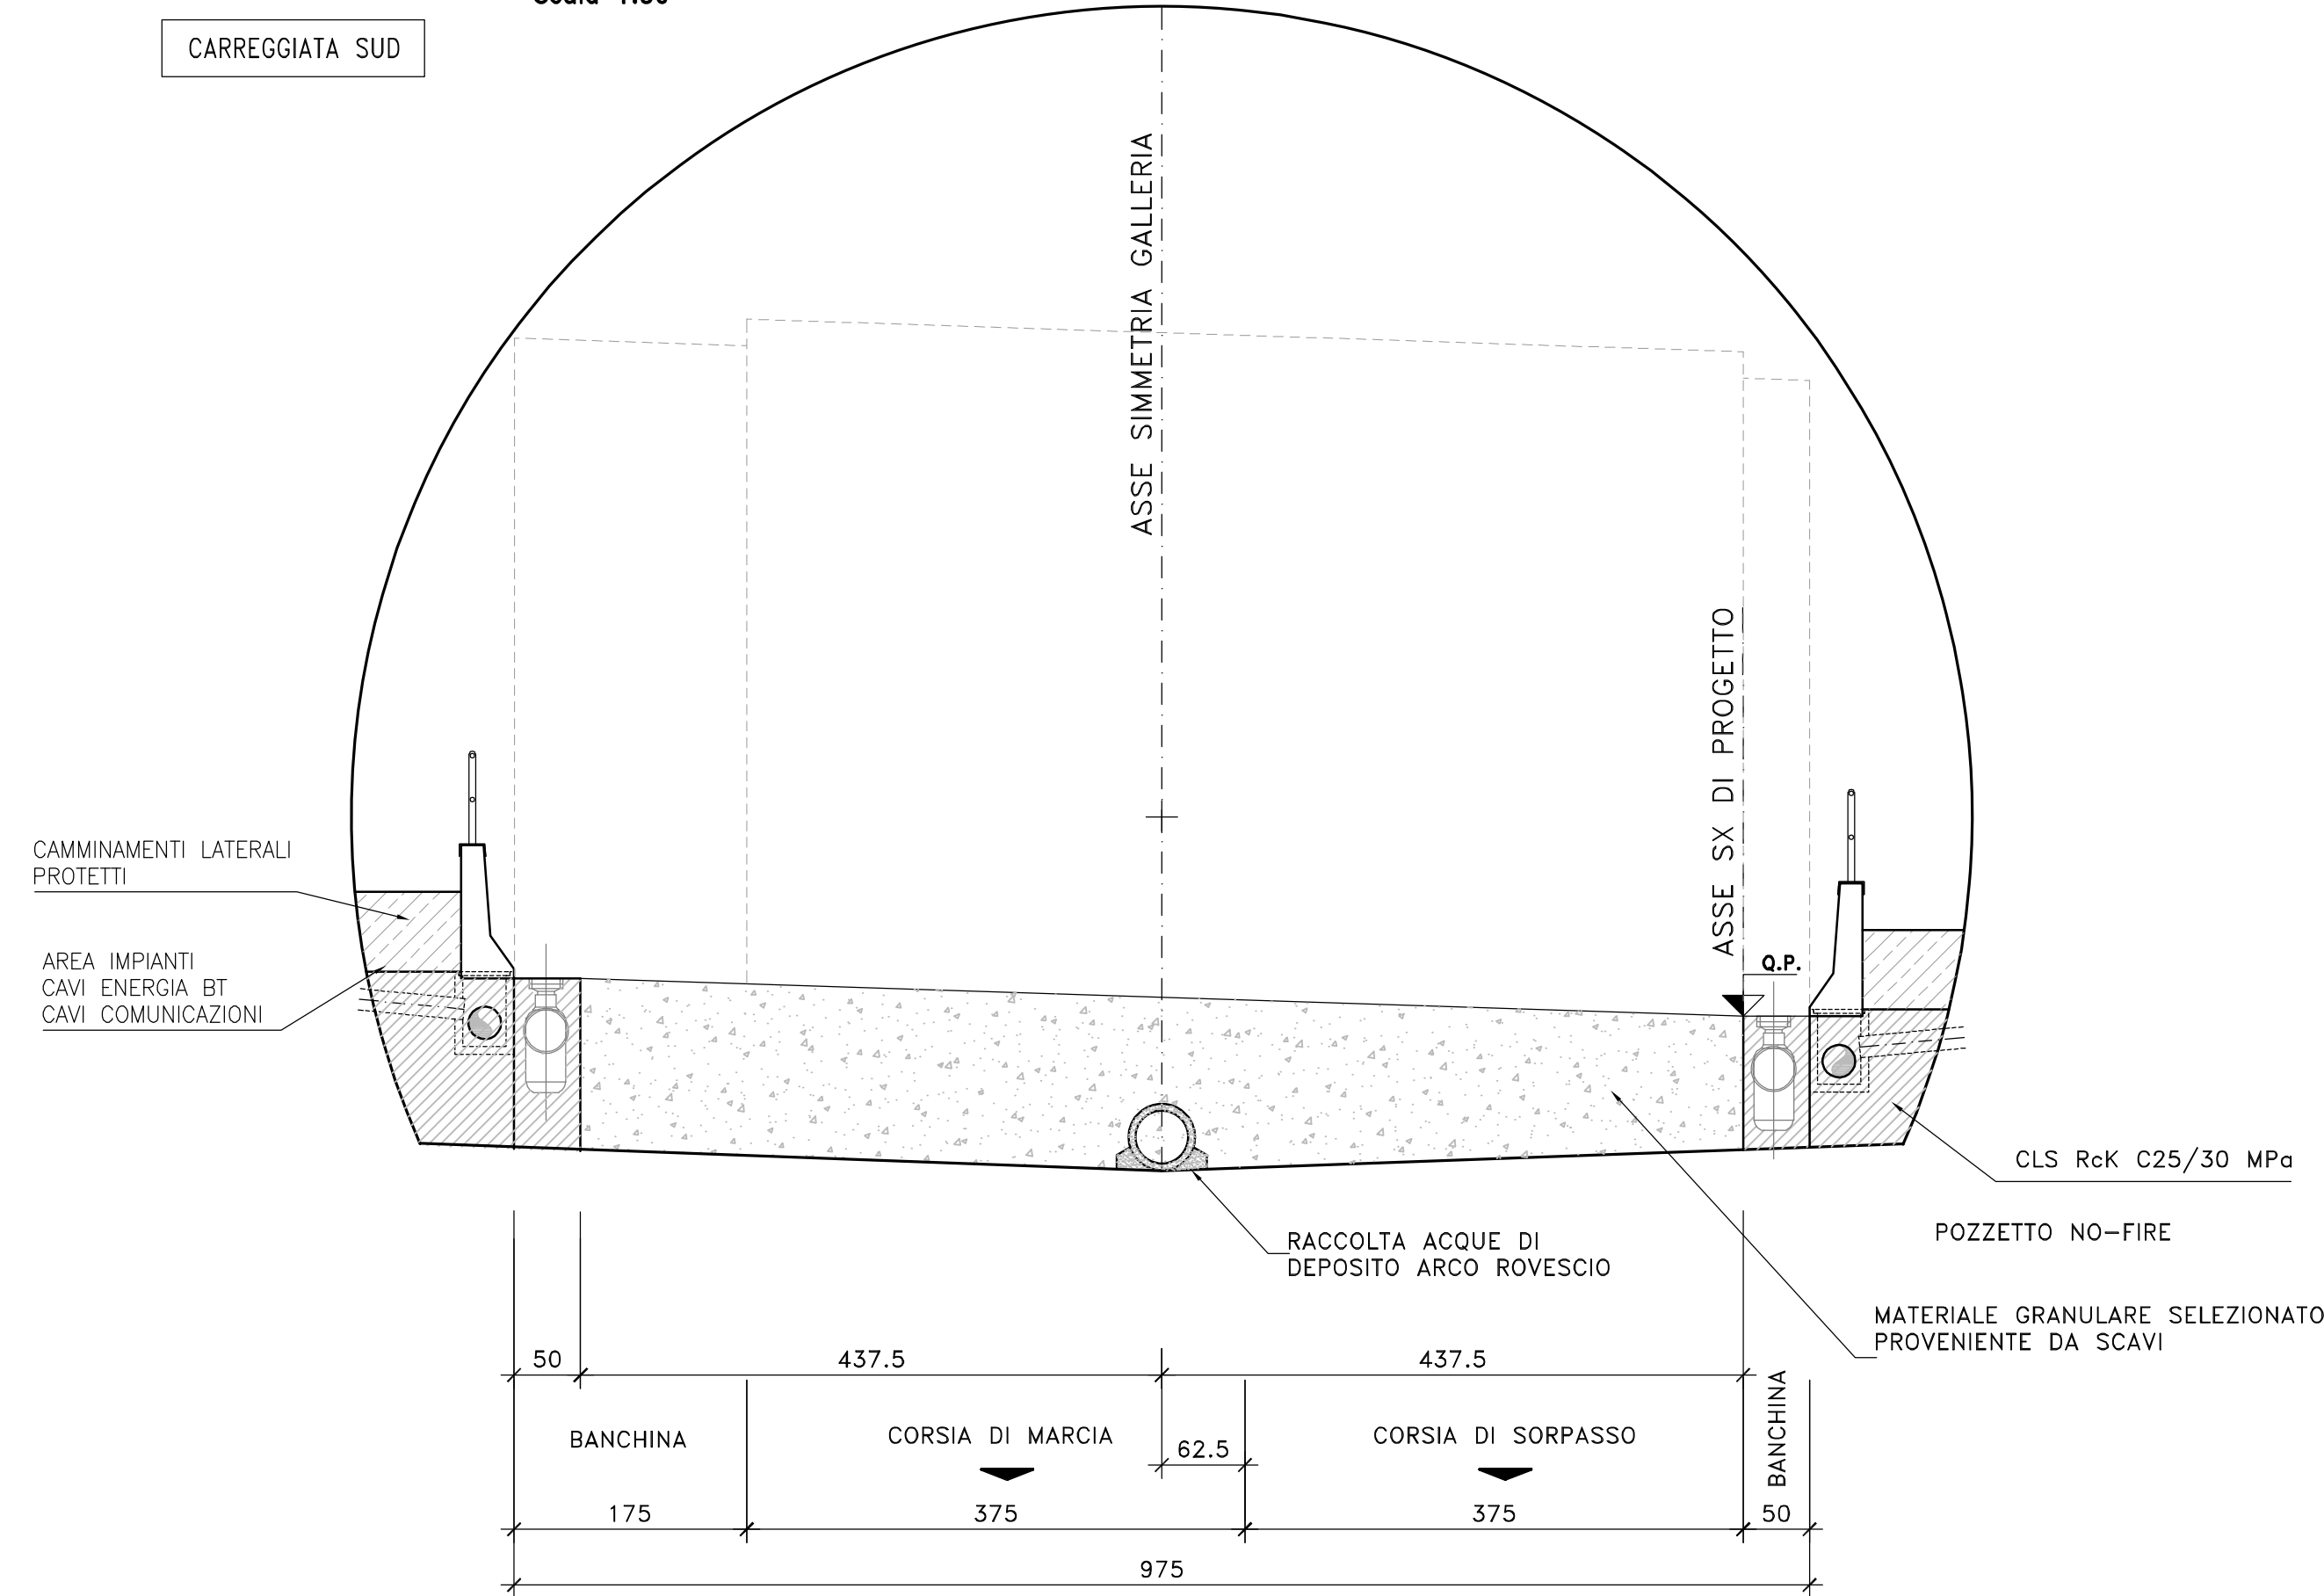

SAGOMA TIPO "1"
CANNA NORD - FUNZIONALE CORRENTE
Scala 1:50

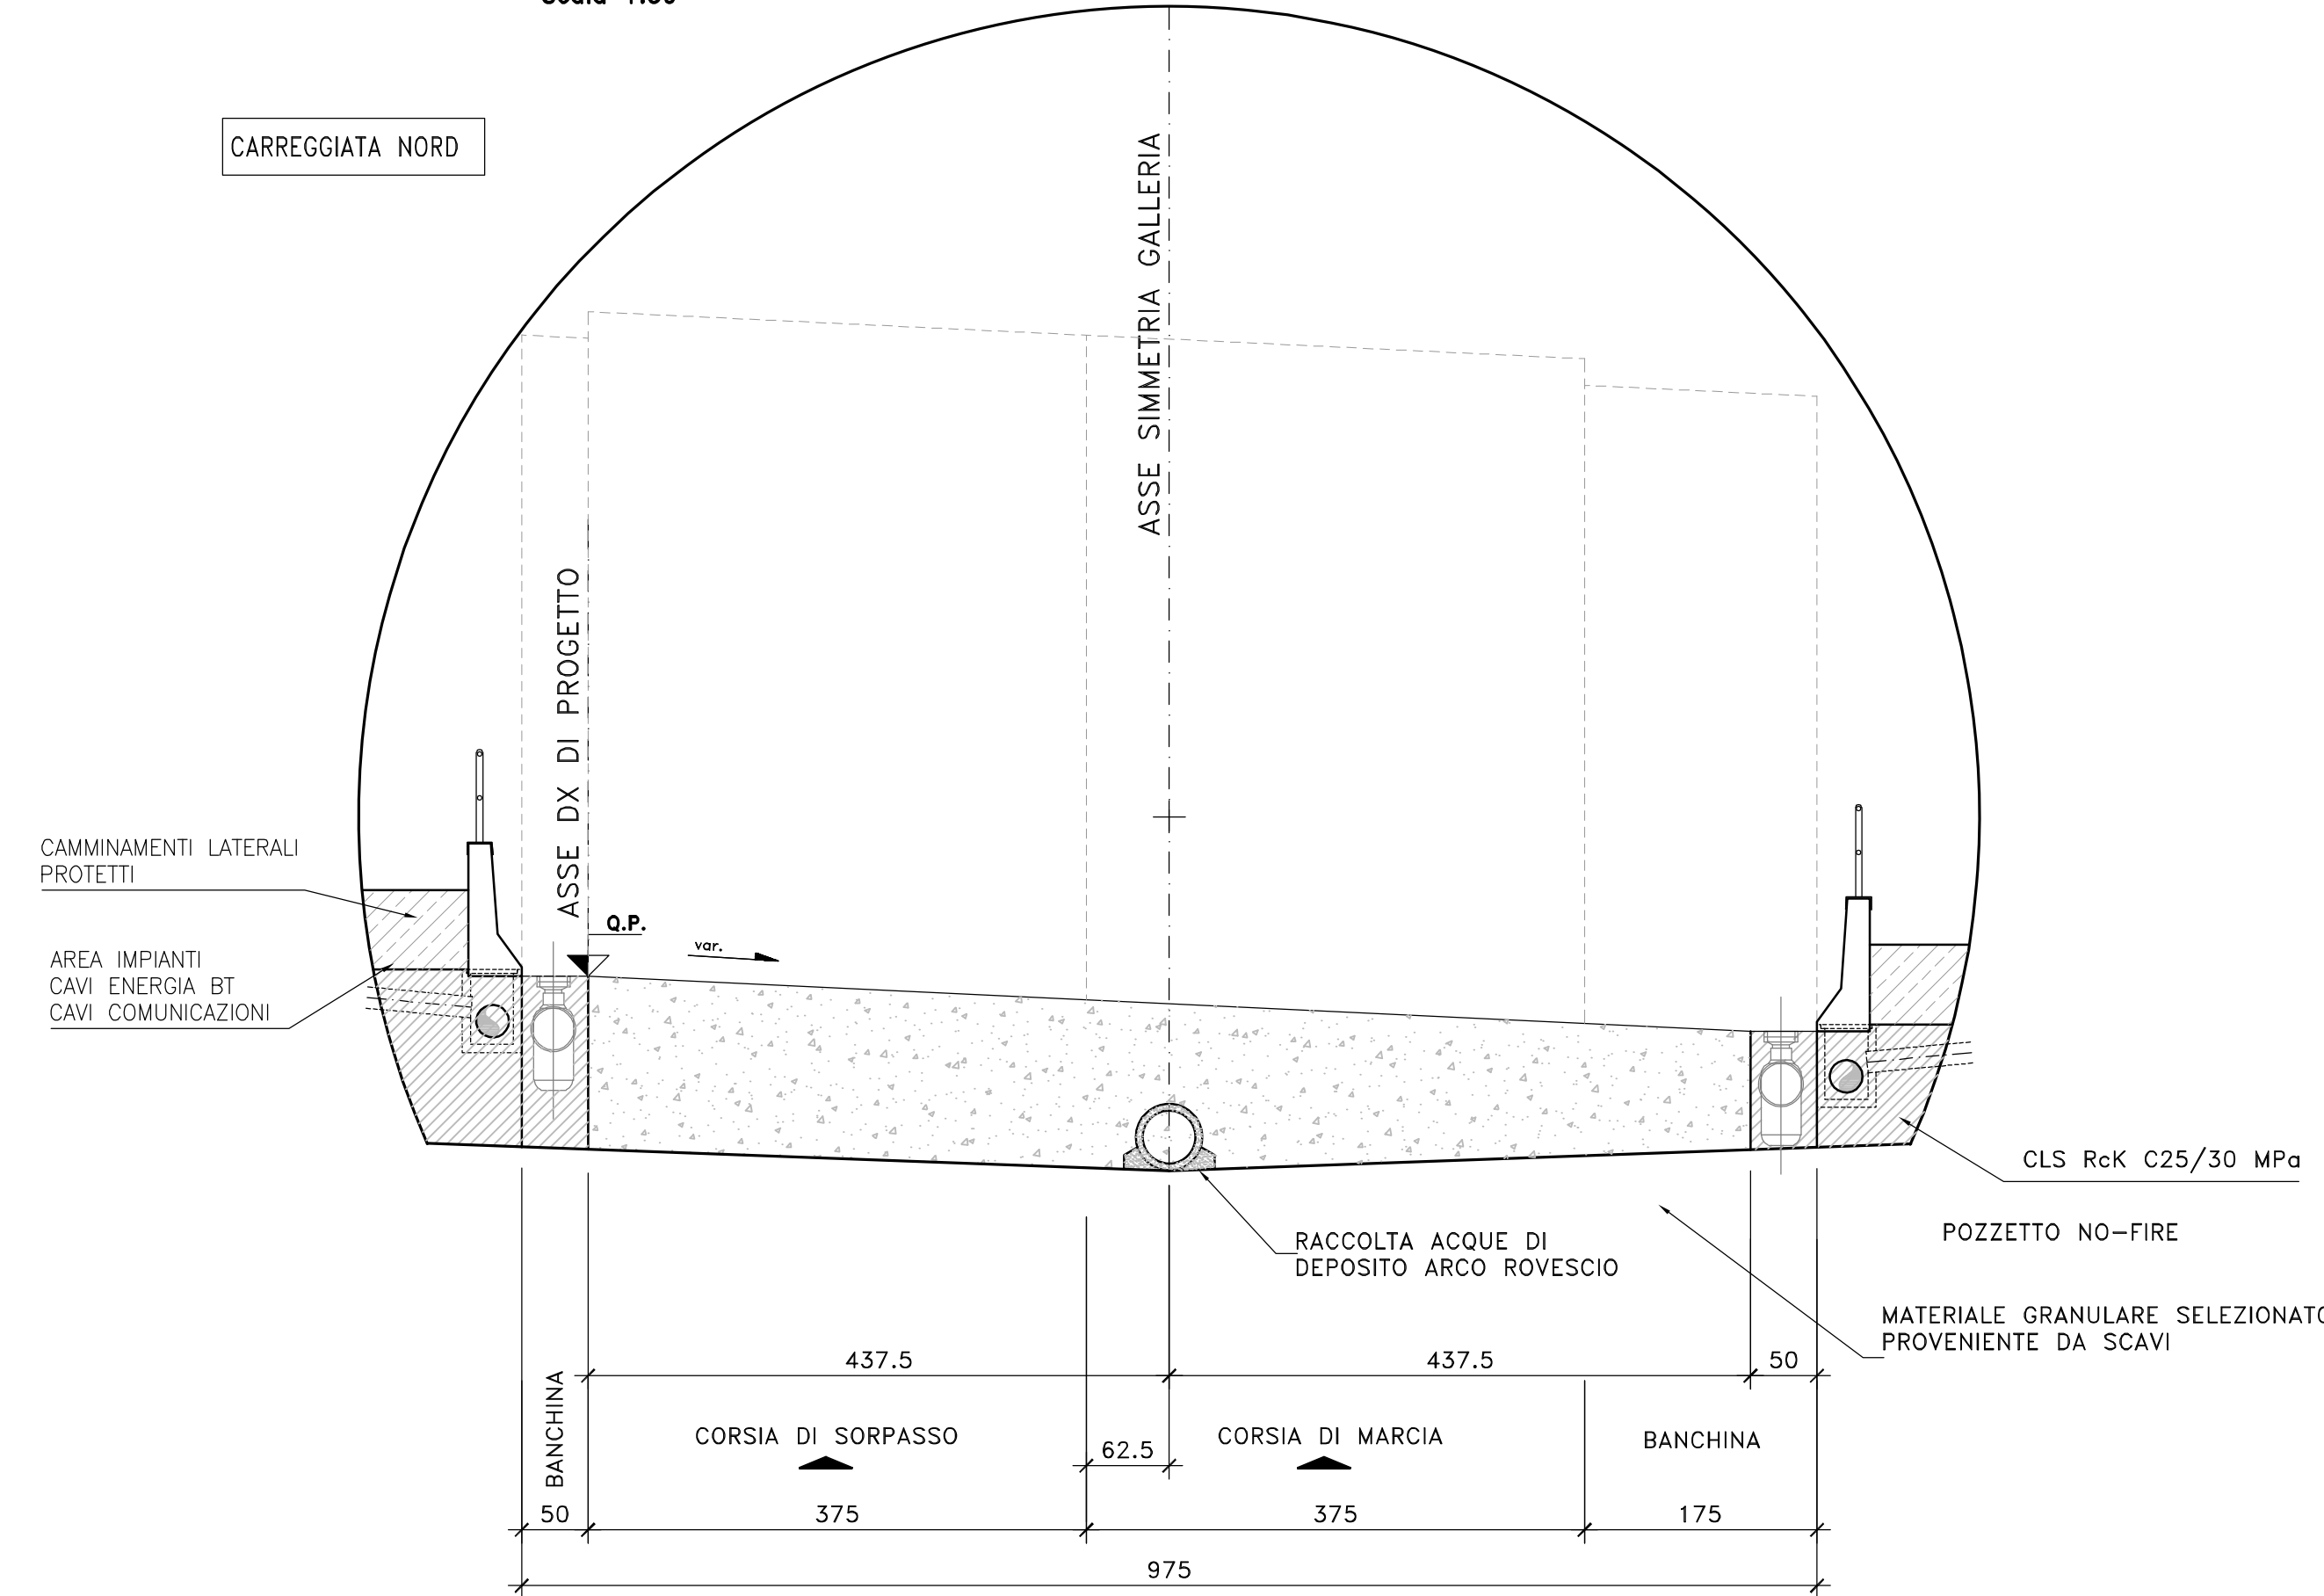

GALLERIA ARTIFICIALE GA01