


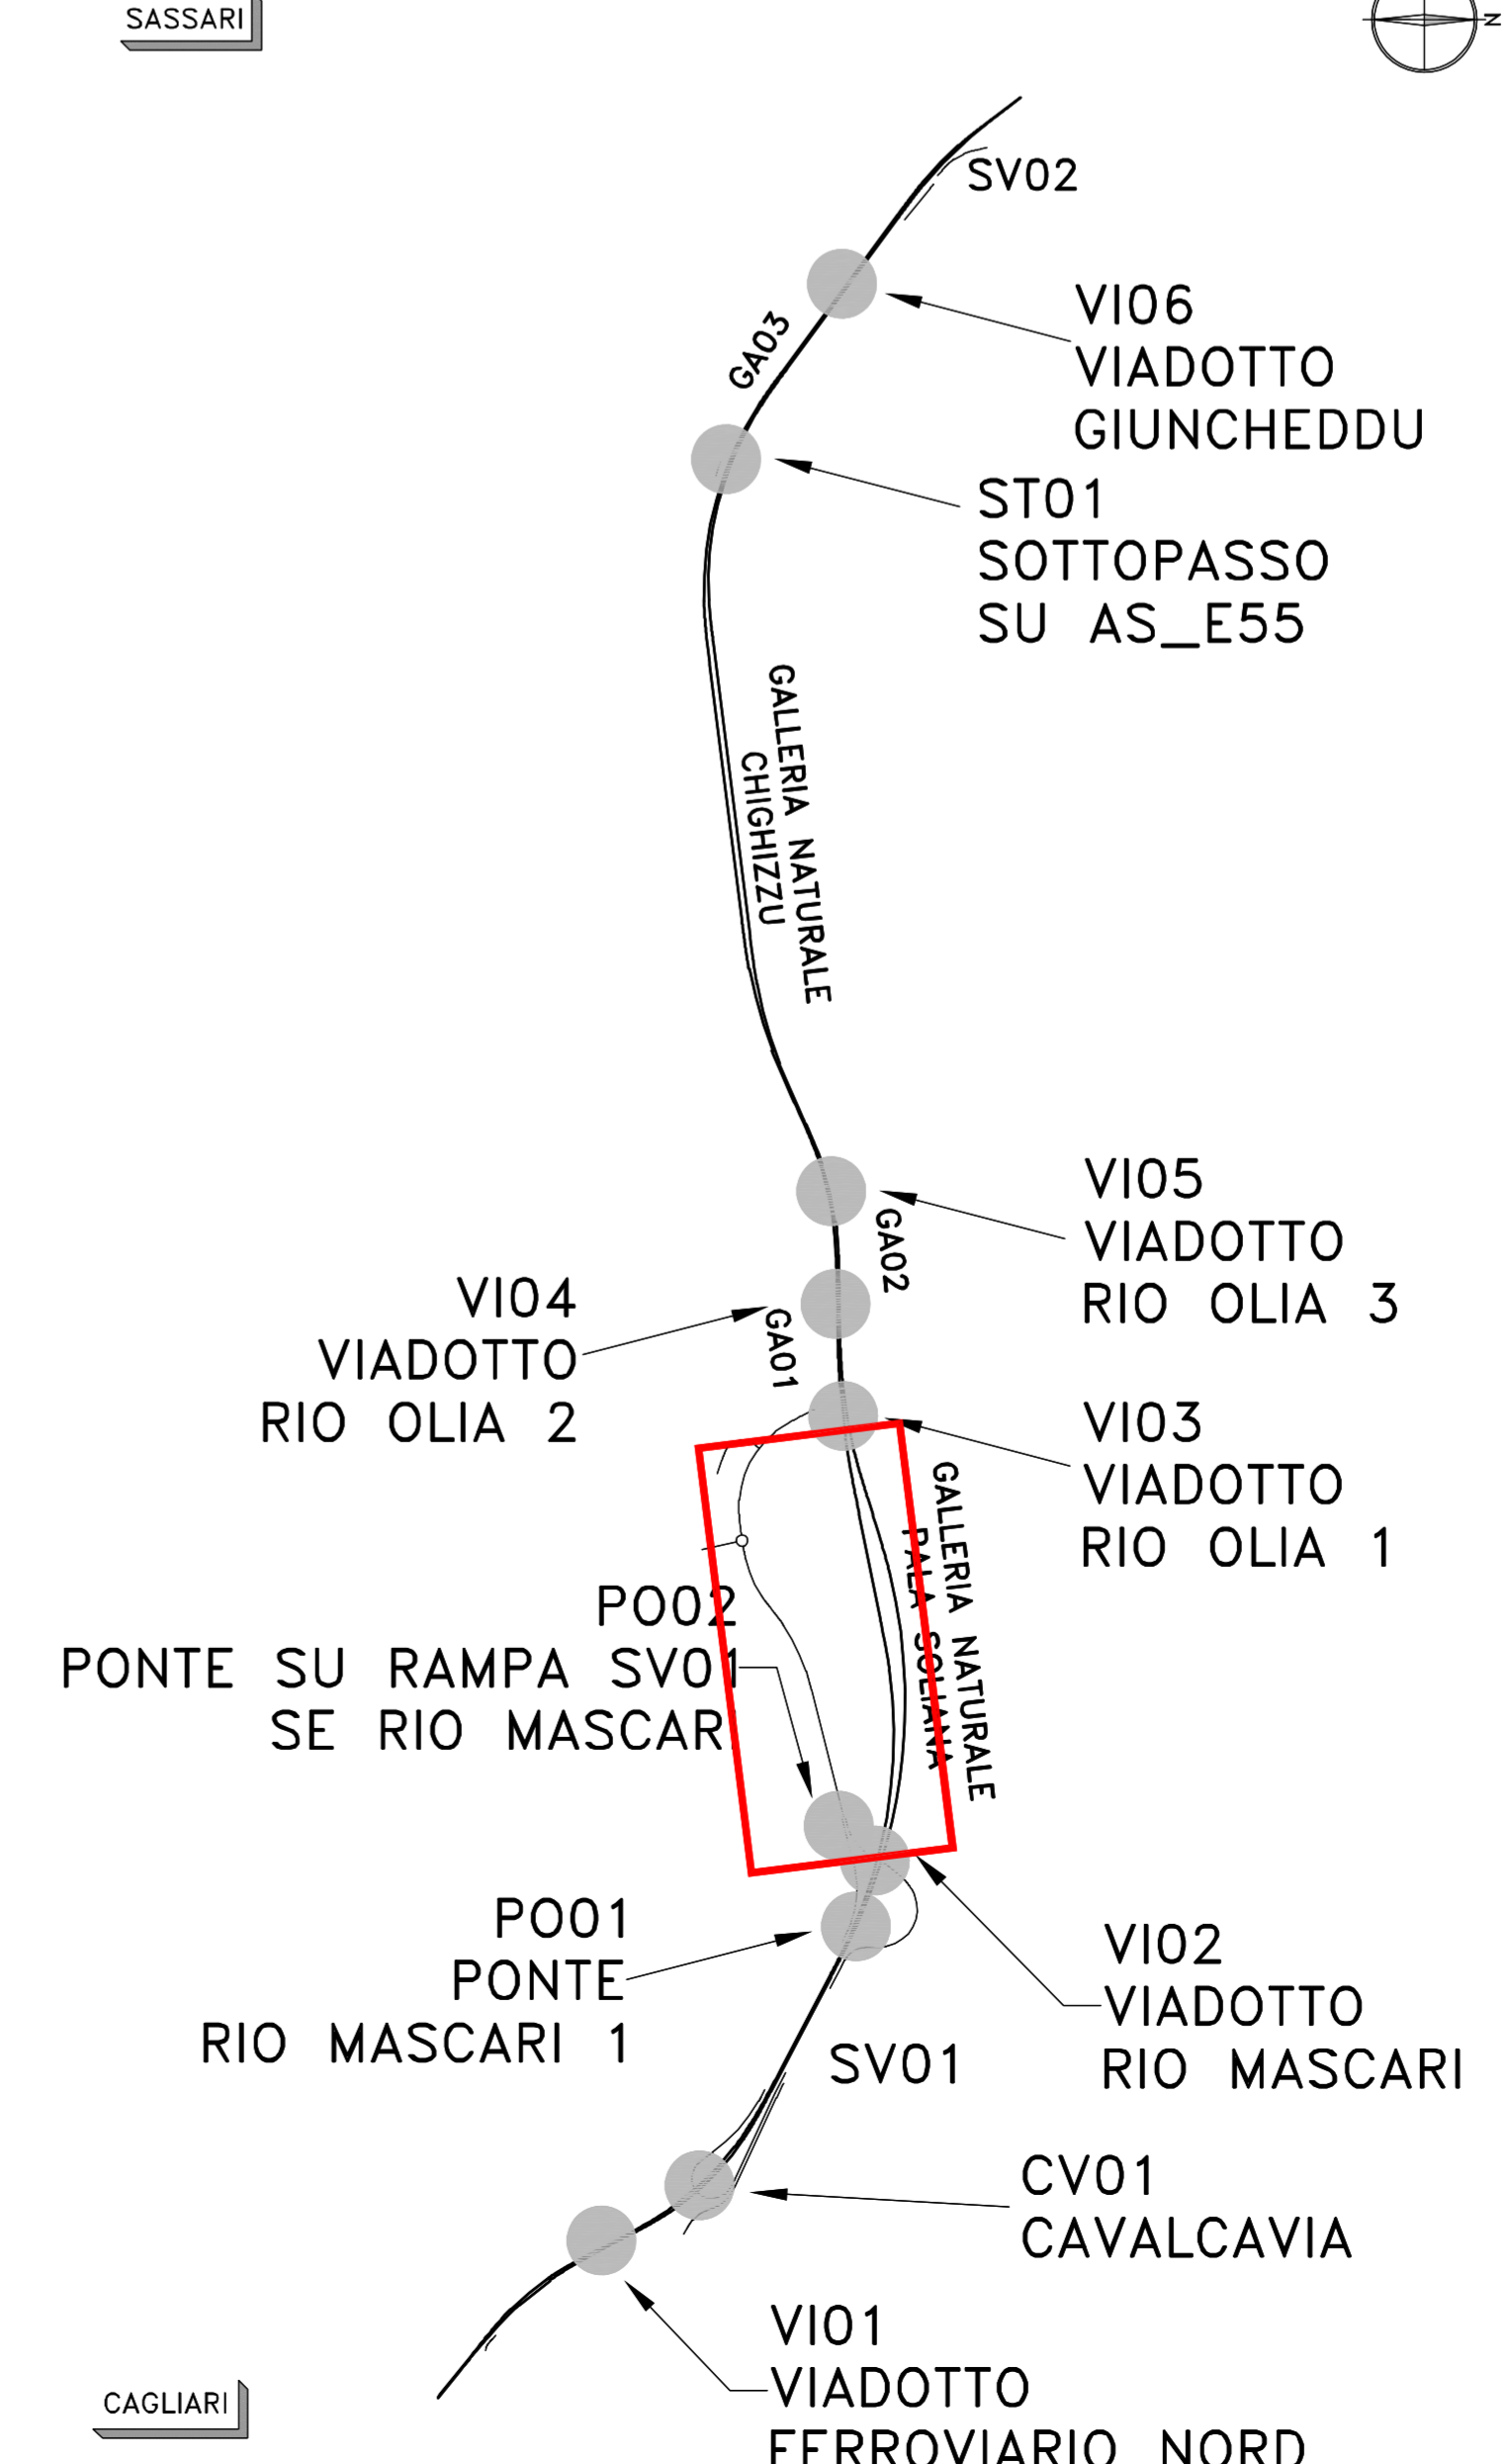

PIANTA CHIAVE
SASSARI



- NOTE E PRESCRIZIONI**
1. PER LE CARATTERISTICHE DELLE BARRIERE DI SICUREZZA STRADALE SI RIMANDA AGLI SPECIFICI ELABORATI DEL PROGETTO STRADALE.
 2. LE CARATTERISTICHE DEL SISTEMA DI SMALTIMENTO DELLE ACQUE METEORICHE (DIAMETRO E POSIZIONE TUBAZIONI, PASSO CADOTIE ETC.), SONO INDICATE NELLE PLANIMETRIE IDRAULICHE.
 3. GLI SPESSORI DEL PACCHETTO DI PAVIMENTAZIONE SONO ILLUSTRATI NELLE SEZIONI TIPO DEL PROGETTO STRADALE.
 4. LE DOTAZIONI IMPIANTISTICHE SONO ILLUSTRATE NELLO SPECIFICO CAPITOLO DEL PROGETTO.

sanas
GRUPPO FS ITALIANE
Direzione Progettazione e Realizzazione Lavori

S.S.131 "Carlo Felice"
Completamento itinerario Sassari - Olbia.
Potenziamento e messa in sicurezza S.S.131
dal km 192+500 al km 209+500.
2° Lotto dal km 202+000 al km 209+500

PROGETTO DEFINITIVO COD. CA357

PROGETTAZIONE: ANI VIA - SERING - VDP - BRENG

RESPONSABILE DELL'INTEGRAZIONE DELLE PRESTAZIONI SPECIALISTICHE: GRUPPO DI PROGETTAZIONE

PROGETTISTA: ANI VIA - SERING - VDP - BRENG

COORDINATORE SICUREZZA IN FASE DI PROGETTAZIONE: ANI VIA - SERING - VDP - BRENG

RESPONSABILE SIA: ANI VIA - SERING - VDP - BRENG

VISTO E RESPONSABILE DEL PROCEDIMENTO: ANI VIA - SERING - VDP - BRENG

OPERE D'ARTE MAGGIORI
GALLERIE - GALLERIA NATURALE PALA SOLIANA_GN01
PLANIMETRIA DI PROGETTO

CODICE PROGETTO	NOME FILE	REVISIONE	SCALA:
PROGETTO: CA357_P00GN01OSTPP01_A			
ELAB: DPC/A0357/020	FILE: P00GN01OSTPP01	A	1:1000
D			
C			
B			
A	EMISSIONE	04/2021	C. FILIPPINO G. PIAZZA G. PIAZZA
REV.	DESCRIZIONE	DATA	REDATTO VERIFICATO APPROVATO