






DETTAGLIO "3" VELETTA GALLERIA
Scala 1:50

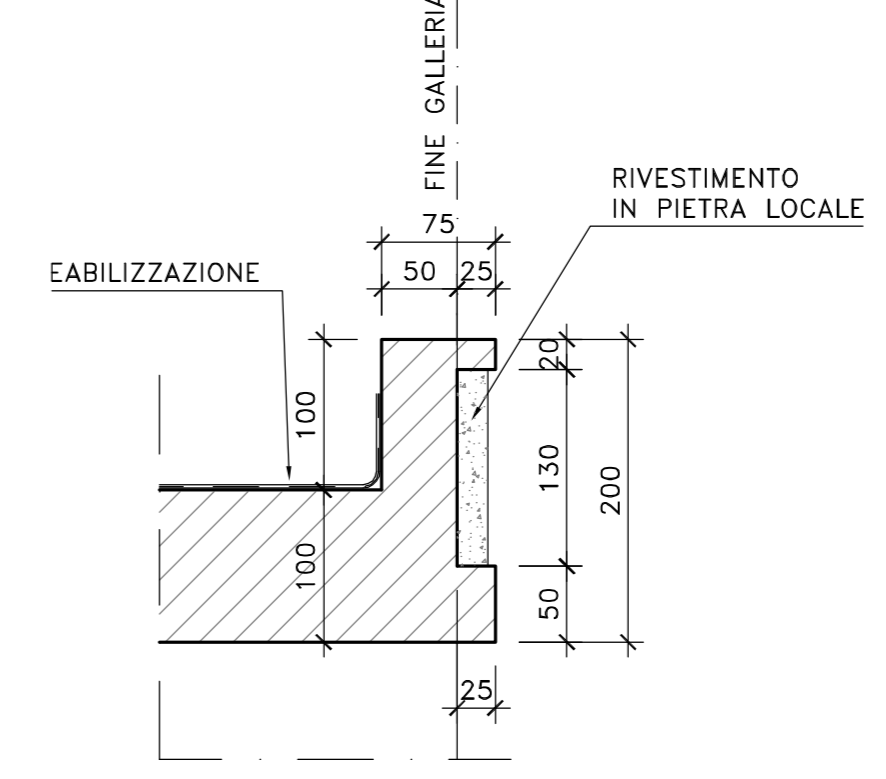

DETTAGLIO "1" Scala 1:20

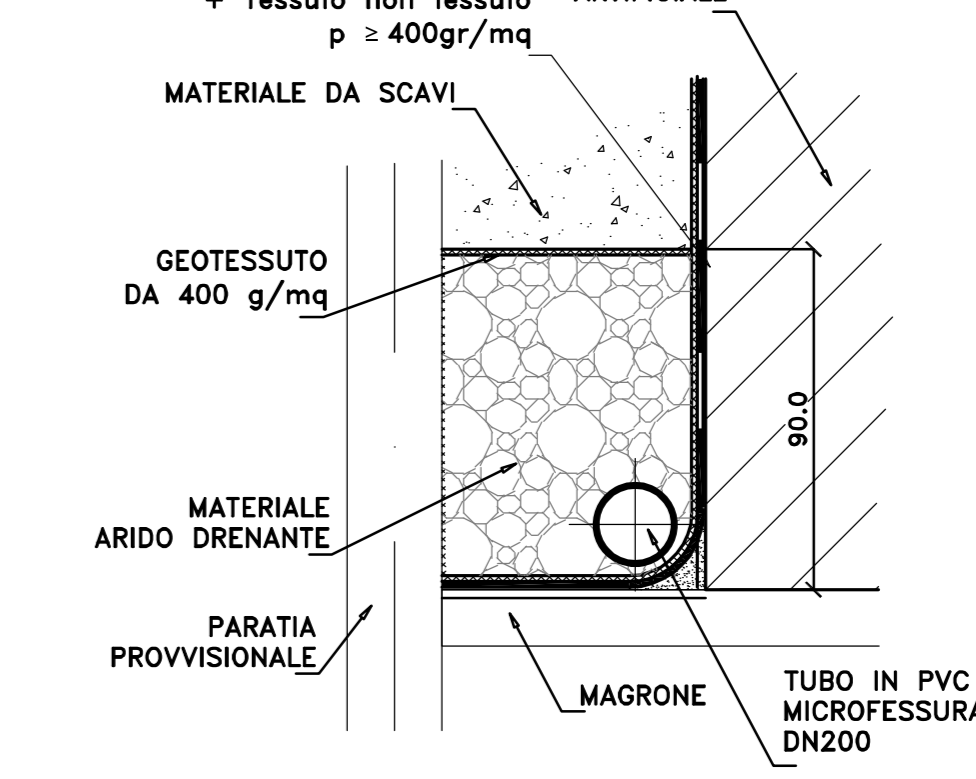

DETTAGLIO "2" IMPERMEABILIZZAZIONE
Scala 1:50

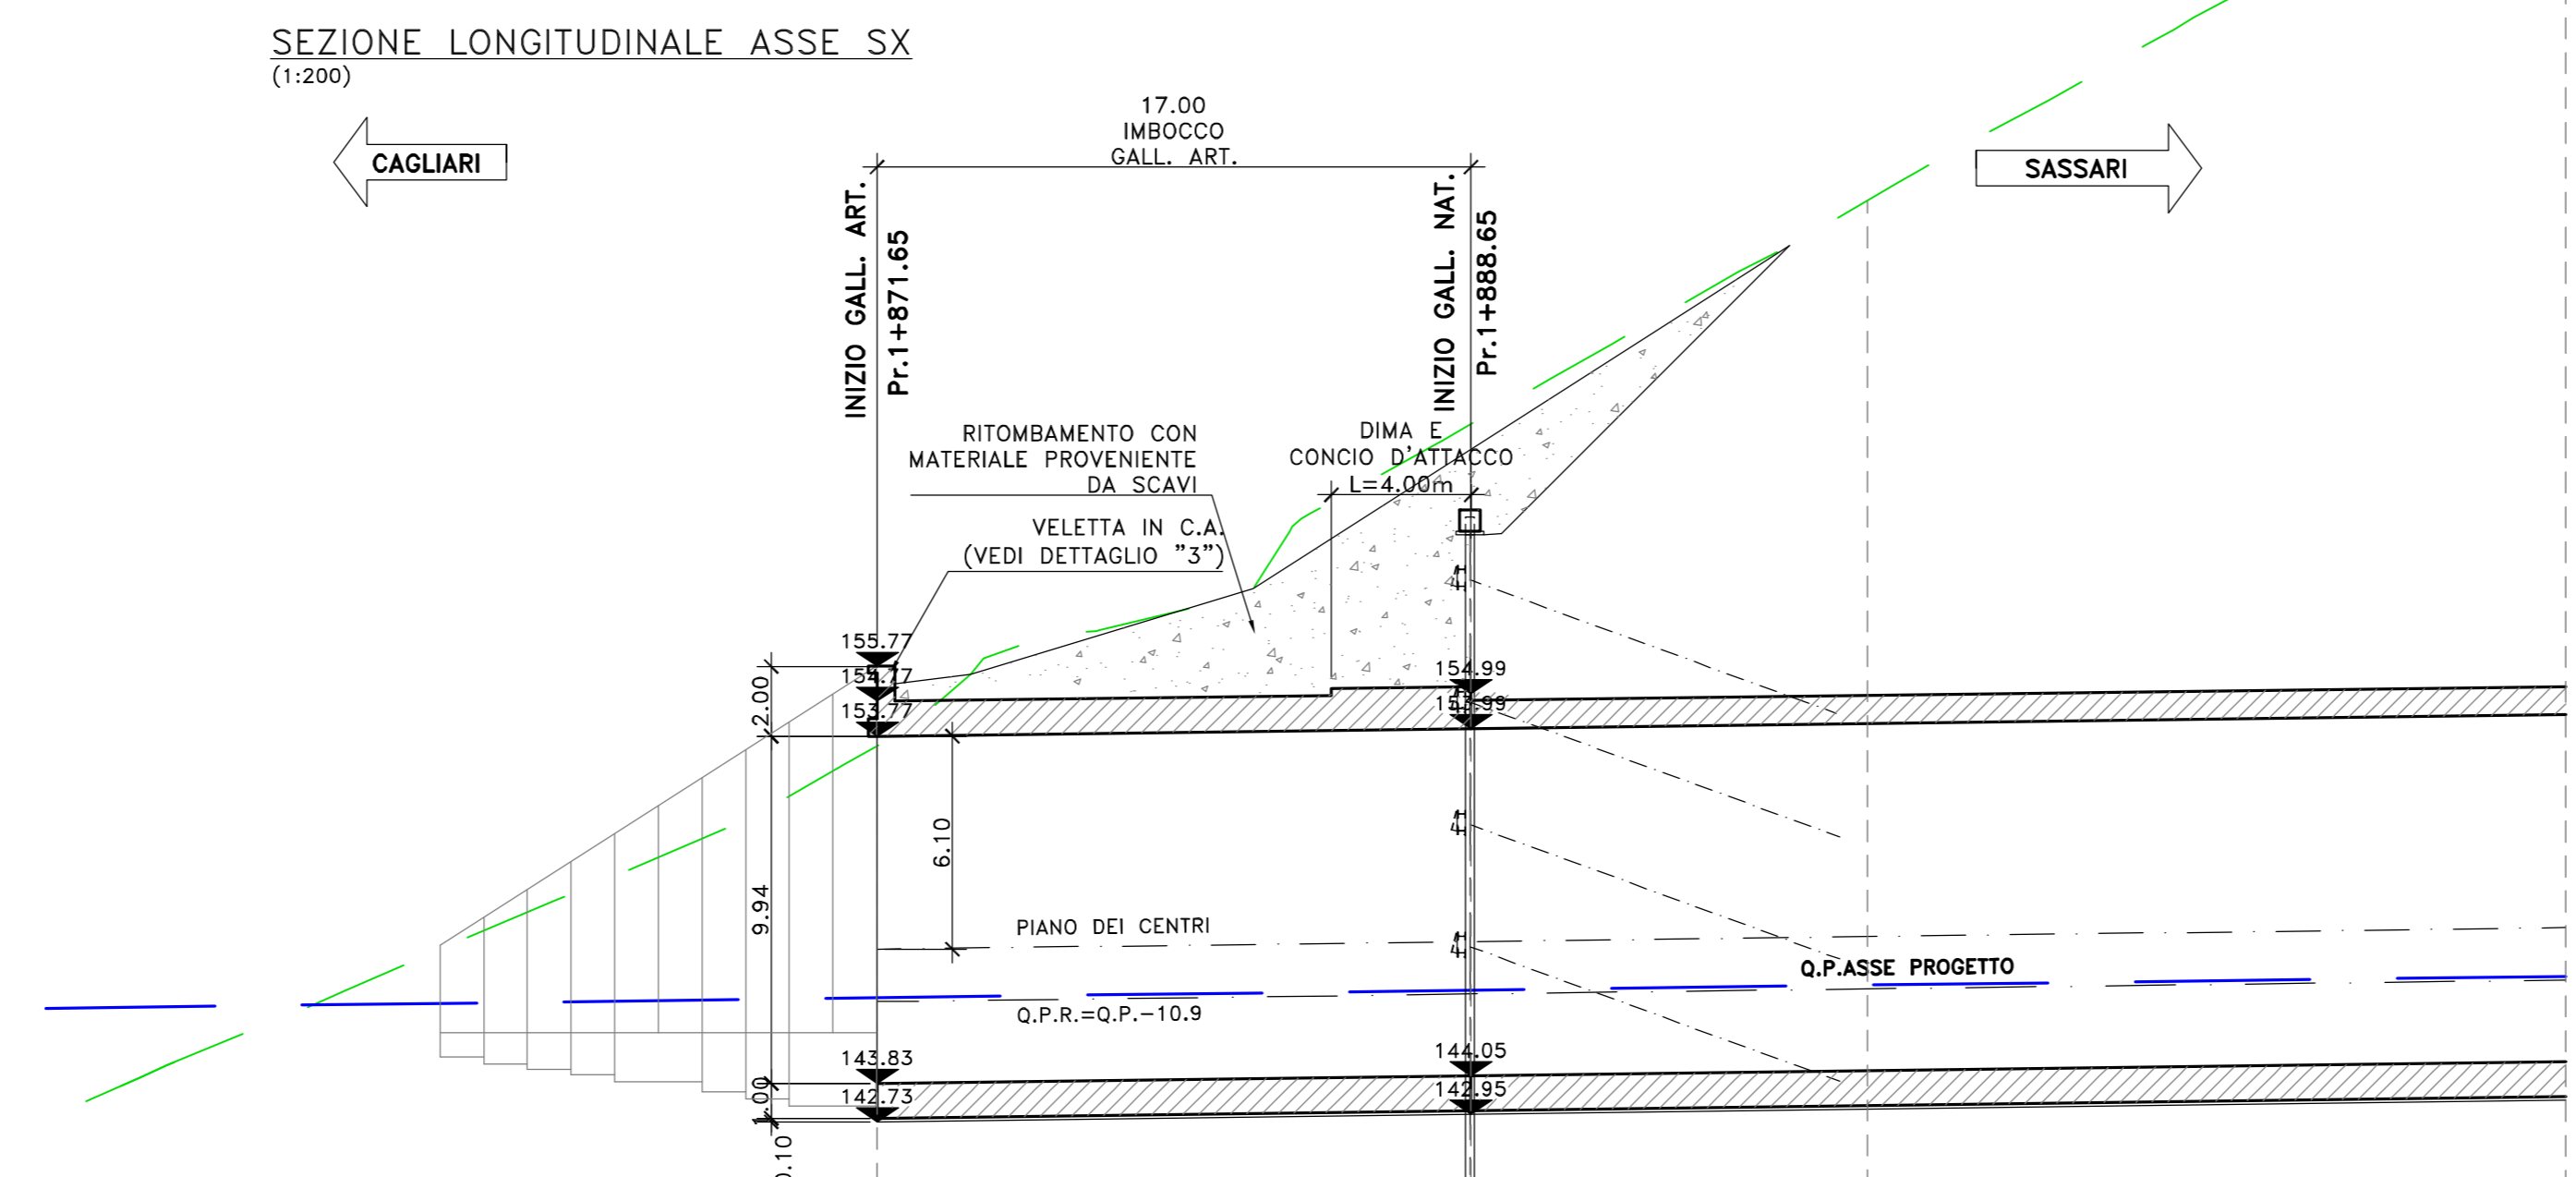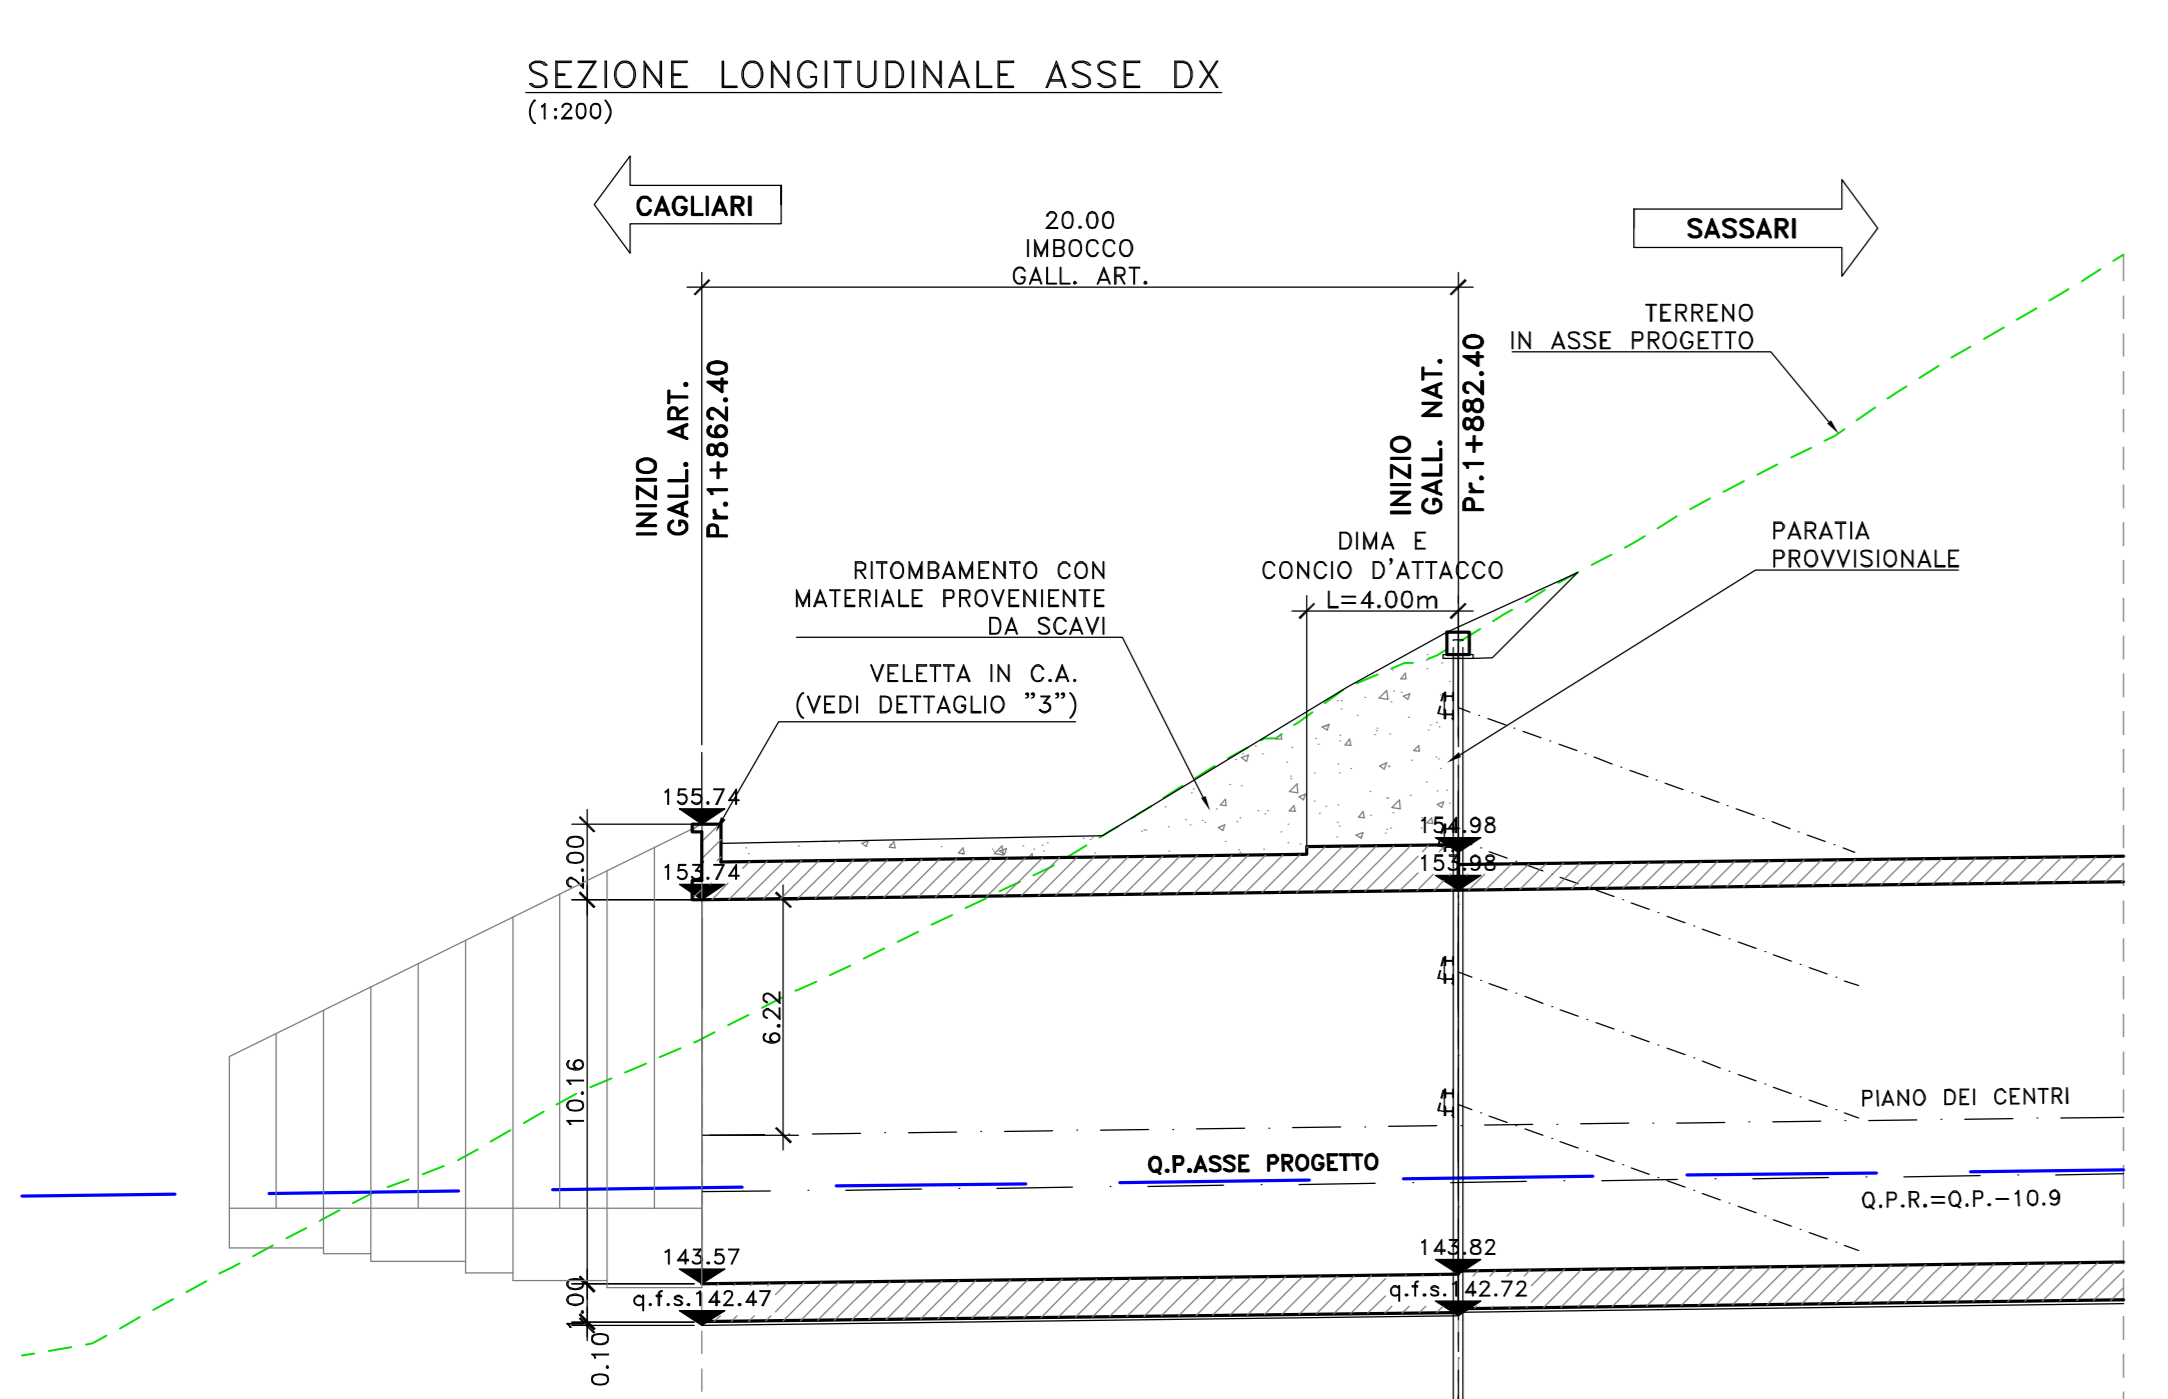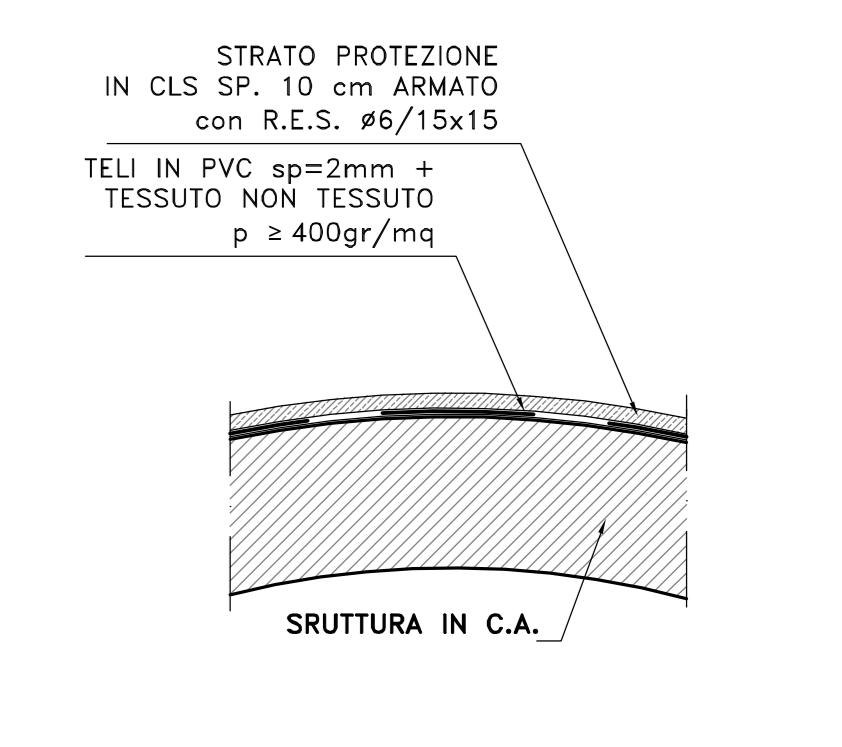

AP_DX
Scala : 200
Q.Rif. : 135,00

| NUMERO SEZIONE | DX_GN01_A | DX_GN01_A1 | DX_96 |
|----------------------|-----------|------------|-------|
| DISTANZE PARZIALI | 20,00 | 17,60 | |
| DISTANZE PROGRESSIVE | | | |
| QUOTE PROGETTO | | | |
| QUOTE TERRENO | | | |
| DIFFERENZA QUOTE | | | |

AP_SX
Scala : 200
Q.Rif. : 135,00

| NUMERO SEZIONE | SV_GN01_A | SV_GN01_A1 | SV_96 | SV_97 |
|----------------------|-----------|------------|-------|-------|
| DISTANZE PARZIALI | 17,00 | 11,35 | 20,00 | |
| DISTANZE PROGRESSIVE | | | | |
| QUOTE PROGETTO | | | | |
| QUOTE TERRENO | | | | |
| DIFFERENZA QUOTE | | | | |

Sanas
GRUPPO FS ITALIANE
Direzione Progettazione e Realizzazione Lavori

S.S.131 "Carlo Felice"
Completamento itinerario Sassari - Olbia.
Potenziamento e messa in sicurezza S.S.131
dal km 192+500 al km 209+500.
2° Lotto dal km 202+000 al km 209+500

PROGETTO DEFINITIVO COD. CA357

PROGETTAZIONE: ANI VIA - SERING - VDP - BRENG

RESPONSABILE DELL'INTEGRAZIONE DELLE PRESTAZIONI SPECIALISTICHE: GRUPPO DI PROGETTAZIONE

PROGETTISTA: **VIA** INGEGNERIA **SERING** INGEGNERIA **BRING** INGEGNERIA

COORDINATORE SICUREZZA IN FASE DI PROGETTAZIONE:

RESPONSABILE SIA:

VISTO: IL RESPONSABILE DEL PROCEDIMENTO:

OPERE D'ARTE MAGGIORI
GALLERIE - GALLERIA NATURALE PALA SOLIANA_GN01
GALLERIA ARTIFICIALE - IMBOCCO LATO CAGLIARI
Piante - sezioni longitudinali - prospetto e dettagli - carpenteria

| PROGETTO | UV | PROG. | ANNO | NOME FILE | REVISIONE | SCALA: |
|----------|-------------|-------|---------|------------------|-----------|--------|
| CA357 | D | 20 | | POOGN01STRDI01_A | A | VARIE |
| REV. | DESCRIZIONE | DATA | REDATTO | VERIFICATO | APPROVATO | |