PARATIA PROVVISIONALE DI MICROPALI
PIANTA
(1:200)

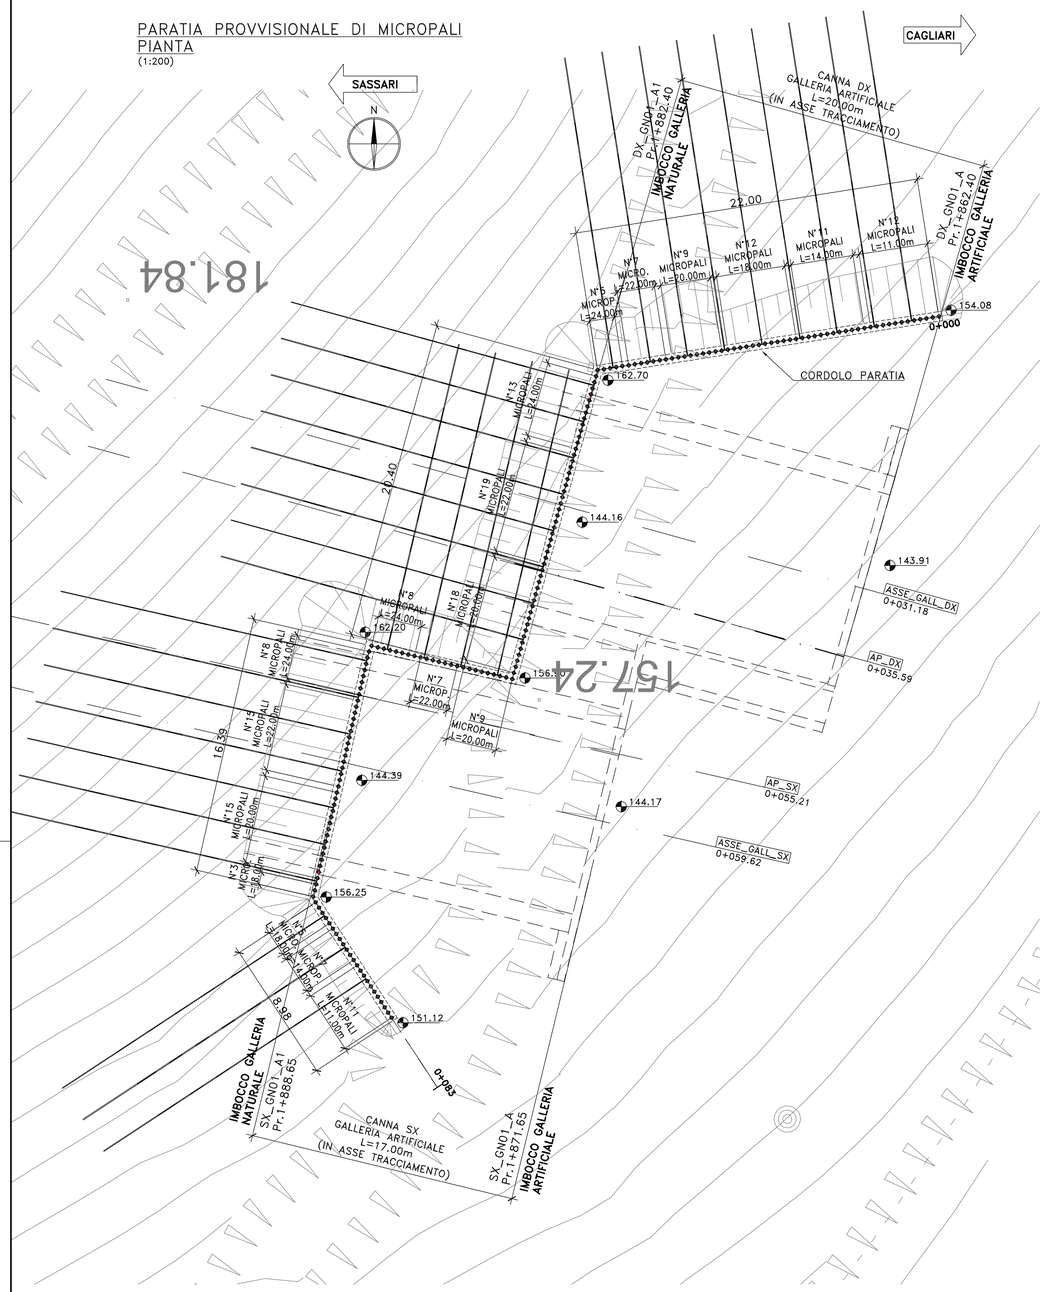

GALLERIA PALA SOLIANA – IMBOCCO LATO CAGLIARI
PARATIA PROVVISIONALE DI MICROPALI
SVILUPPATA
(1:200)

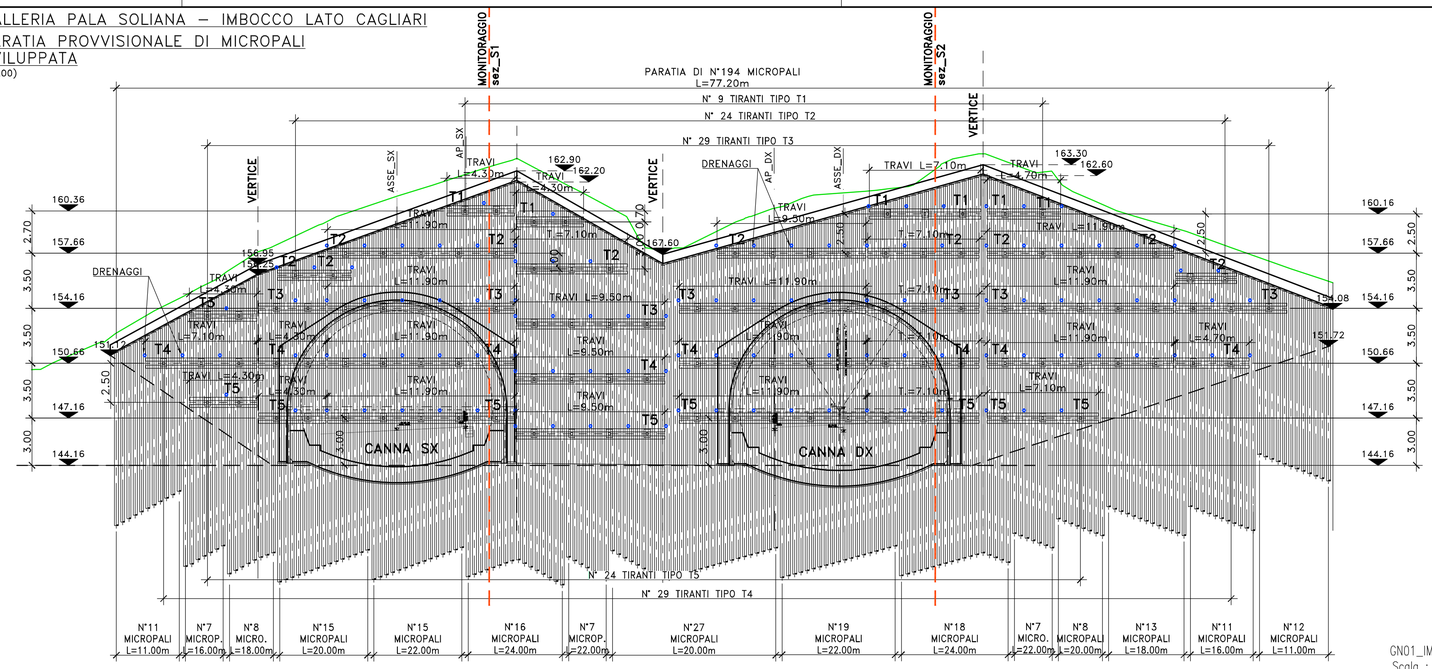

GN01_IMB_A
Scala : 200
Q.Rif. : 130.00

	5.0	5.0	5.0	5.0	5.0	5.0	5.0	5.0	5.0	5.0	5.0	5.0	5.0	5.0	5.0	5.0	5.0	5.0		DISTANZE PARZIALI
0+085.00	0+080.00	0+075.00	0+070.00	0+065.00	0+060.00	0+055.00	0+050.00	0+045.00	0+040.00	0+035.00	0+030.00	0+025.00	0+020.00	0+015.00	0+010.00	0+005.00				PROGRESSIVE
	151.34	154.02	156.78	159.28	161.16	162.76	162.65	160.01	158.88	160.65	161.59	163.24	163.19	160.91	159.24	157.49				QUOTE TERRENO

NOTE E PRESCRIZIONI

1. LE CARATTERISTICHE DIMENSIONALI DEGLI ELEMENTI COSTITUENTI LE PARATIE PROVVISIONALI E RELATIVI SISTEMI DI CONTRASTO (TIRANTI E TRAVI DI CONTRASTO), SONO ILLUSTRATE NELL'ELABORATO "PARATIE PROVVISIONALI – SEZIONI TIPO E CARATTERISTICHE DIMENSIONALI".

anas
GRUPPO FS ITALIANE

Direzione Progettazione e Realizzazione Lavori

S.S.131 "Carlo Felice"
Completamento itinerario Sassari – Olbia.
Potenziamento e messa in sicurezza S.S.131
dal km 192+500 al km 209+500.
2° Lotto dal km 202+000 al km 209+500

PROGETTO DEFINITIVO — COD. CA357

PROGETTAZIONE: ATI VIA - SERING - VDP - BRENG

RESPONSABILE DELL'INTEGRAZIONE DELLE PRESTAZIONI SPECIALISTICHE:
Dott. Ing. Giovanni Piazza (Ord. Ing. Prov. Roma A27296)

PROGETTISTA:
Responsabile Tracciato stradale: *Dott. Ing. Massimo Capasso (Ord. Ing. Prov. Roma 26031)*
Responsabile Strutture: *Dott. Ing. Giovanni Piazza (Ord. Ing. Prov. Roma 27296)*
Responsabile Idraulica, Geotecnica e Impianti: *Dott. Ing. Sergio [illegible] (Ord. Ing. Prov. Palermo 2872)*
Responsabile Ambiente: *Dott. Ing. Francesco Ventura (Ord. Ing. Prov. Roma 14660)*

Dott. Ing. GIOVANNI PIAZZA — ORDINE INGEGNERI ROMA — n° A27296

GEOLOGO:
Dott. Geol. Enrico Curcuruto (Ord. Geo. Regione Sicilia 966)

COORDINATORE SICUREZZA IN FASE DI PROGETTAZIONE:
Dott. Ing. Matteo Di Girolamo (Ord. Ing. Prov. Roma 15138)

RESPONSABILE SIA:
Dott. Ing. Francesco Ventura (Ord. Ing. Prov. Roma 14660)

VISTO: IL RESPONSABILE DEL PROCEDIMENTO:
Dott. Ing. Edoardo Quattrone

GRUPPO DI PROGETTAZIONE
MANDATARIA: ViA INGEGNERIA
MANDANTI: SERING INGEGNERIA; vdp; BRENG BRIDGE ENGINEERING

OPERE D'ARTE MAGGIORI
GALLERIE – GALLERIA NATURALE PALA SOLIANA_GN01
GALLERIA ARTIFICIALE – IMBOCCO LATO CAGLIARI
Opere provvisionali – pianta e prospetto

CODICE PROGETTO (PROGETTO / LIV. PROG. / ANNO)	NOME FILE	REVISIONE	SCALA:
DPCA0357 D 20	CA357_P00GN01STRDI02_A		
	CODICE ELAB. P00GN01STRDI02	A	VARIE

REV.	DESCRIZIONE	DATA	REDATTO	VERIFICATO	APPROVATO
D		–	–	–	–
C		–	–	–	–
B		–	–	–	–
A	EMISSIONE	GIU. 2021	C. FILIPPUCCI	G. PIAZZA	G.PIAZZA

A1 594 x 841 — 1:200 — Osai lavoro_gall.dwg