GALLERIA ARTIFICIALE GA-01 - PLANIMETRIA
(1:500)

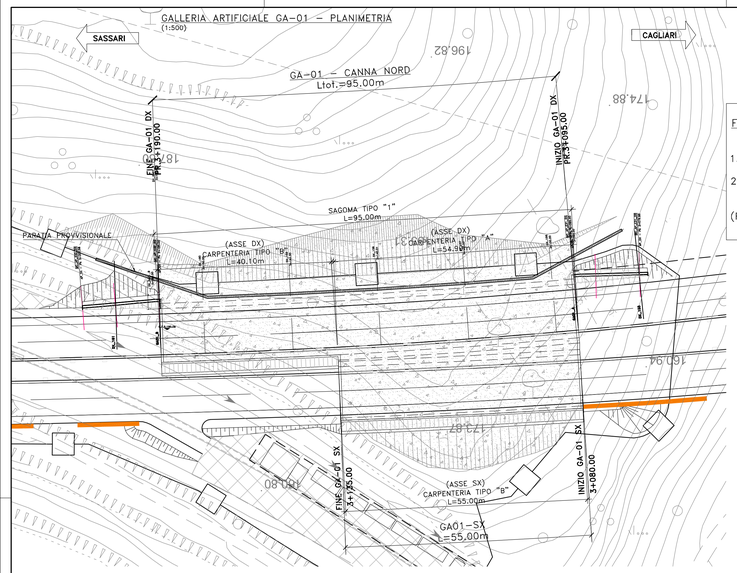

FASI ESECUTIVE GA01

1. MACROFASE 0
   REALIZZAZIONE OPERE PROVVISIONALI E SCAVI PER LA GALLERIA
2. MACROFASE 1
   OPERE IN C.A. E COMPLETAMENTO

(PER ULTERIORI DETTAGLI VEDI ELABORATI GRAFICI DELLE MACROFASI DI CANTIERIZZAZIONE)

GALLERIA ARTIFICIALE GA-01 (DX)
SEZIONE LONGITUDINALE IN ASSE PROGETTO
(1:200)

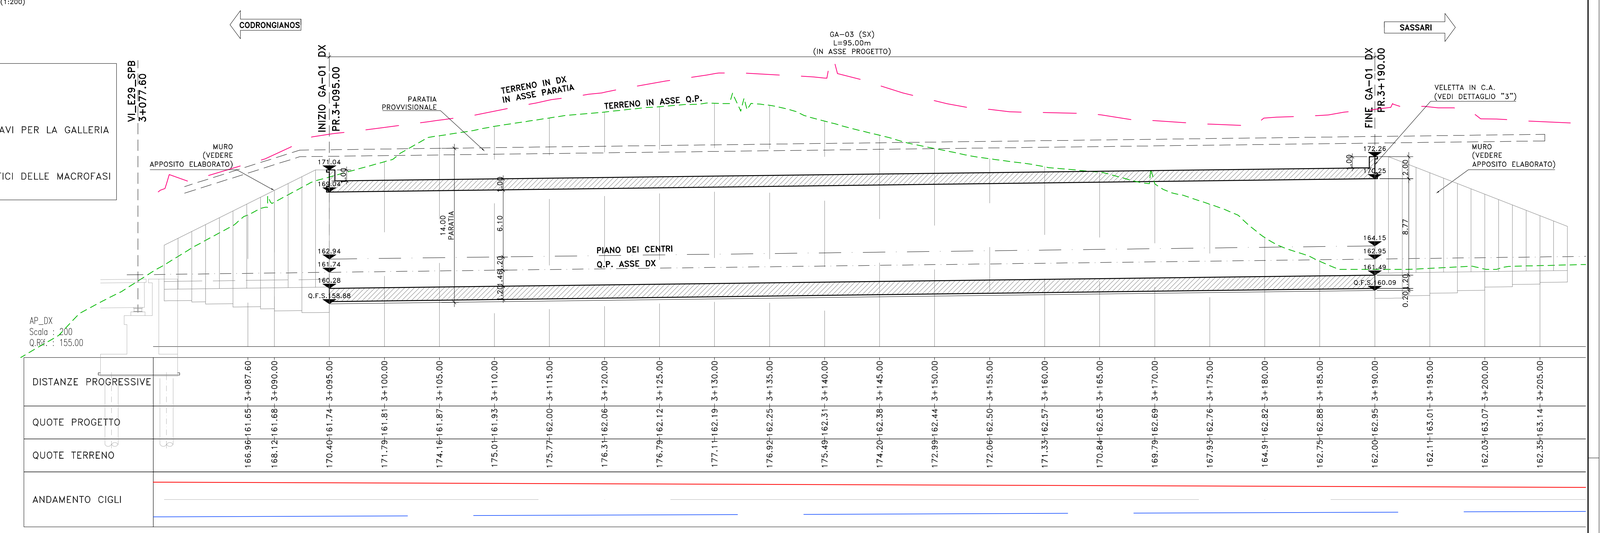

| | | |