


PIANTA SCAVI E FONDAZIONI scala 1:200



PROFILO LONGITUDINALE

Profilo MC_AP_E31_DX
Km 3+075.00 - 3+100.00
Scala : 1:200
Q.Rif. : 155.00

QUOTE
Asse di Tracciamento

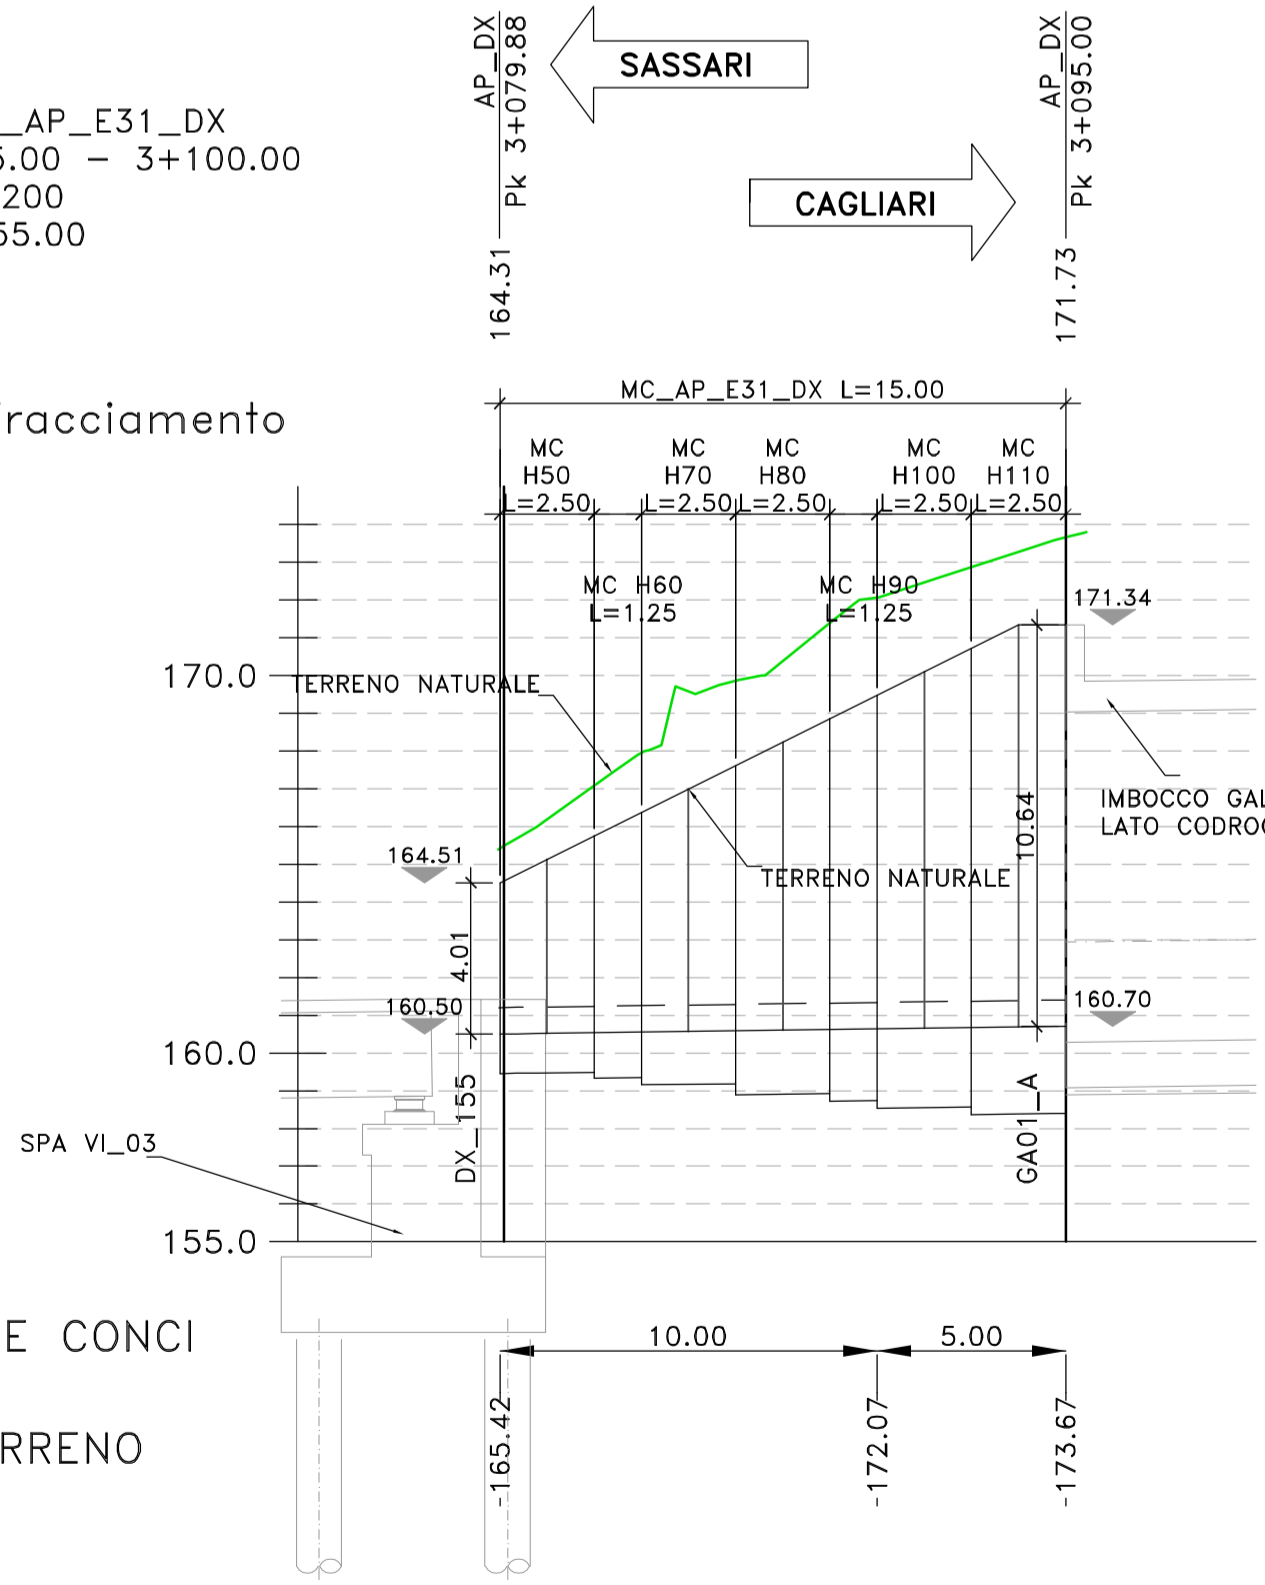


LUNGHEZZE CONCI

QUOTE TERRENO

MC_AP_E31_DX
Sez. DX_GA01_A
Progr.: 3+095.00
Scala : 1:200
Q.Rif. : 155.00

PER LA FASISTICA DI REALIZZAZIONE, SI RIMANDA AGLI
ELABORATI DI DETTAGLIO DI CANTIERIZZAZIONE.
L'OPERA IN OGGETTO RICADE NEL TRATTO SUBCANTIERE D

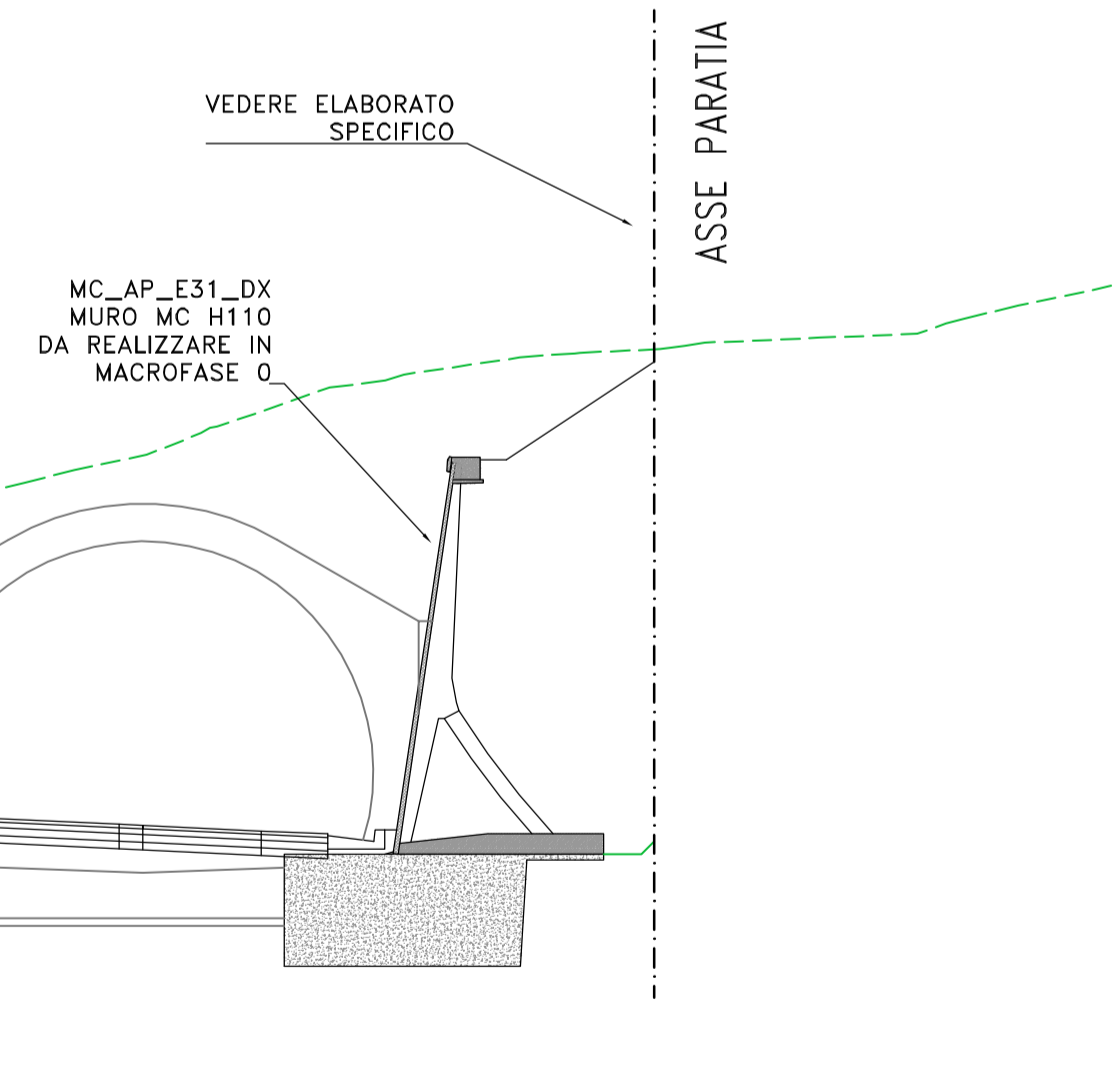

Direzione Progettazione e Realizzazione Lavori

S.S.131 "Carlo Felice"
Completamento itinerario Sassari - Olbia.
Potenziamento e messa in sicurezza S.S.131
dal km 192+500 al km 209+500.
2° Lotto dal km 202+000 al km 209+500

PROGETTO DEFINITIVO

cod. CA357

PROGETTAZIONE: ATI VIA - SERING - VDP - BRENG

RESPONSABILE DELL'INTEGRAZIONE DELLE PRESTAZIONI SPECIALISTICHE: Dott. Ing. Giovanni Piazza (Ord. Ing. Prov. Roma A27296)	GRUPPO DI PROGETTAZIONE MANDATARIA: VIA INGEGNERIA	MANDANTE: SERING INGEGNERIA
PROGETTISTA: Responsabile Tracciato stradale: Dott. Ing. Massimo Capasso (Ord. Ing. Prov. Roma 26031) Responsabile Strutture: Dott. Ing. Giovanni Piazza (Ord. Ing. Prov. Roma 27296) Responsabile Idraulica, Geotecnica e Impianti: Dott. Ing. Sergio Di Maria (Ord. Ing. Prov. Palermo 28122) Responsabile Ambiente: Dott. Ing. Francesco Ventura (Ord. Ing. Prov. Roma 14660)	GEOLOGO: Dott. Geol. Enrico Curcuruto (Ord. Geo. Regione Sicilia 966)	COORDINATORE SICUREZZA IN FASE DI PROGETTAZIONE: Dott. Ing. Matteo Di Girolamo (Ord. Ing. Prov. Roma 15138)
RESPONSABILE SIA: Dott. Ing. Francesco Ventura (Ord. Ing. Prov. Roma 14660)	VISTO: IL RESPONSABILE DEL PROCEDIMENTO: Dott. Ing. Edoardo Quattrone	MANDANTE: BRENG BRIDGE ENGINEERING

OPERE D'ARTE MAGGIORI
GALLERIA ARTIFICIALE_GA01
Imbocco lato Cagliari - Muro MC_AP_E31_DX
Pianta scavi e fondazioni, profilo longitudinale e sezione

CODICE PROGETTO	NOME FILE	REVISIONE	SCALA:
PROGETTO	CA357_P00GA01STRDIO3_A		
PROGETTO	CA357_P00GA01STRDIO3_A	A	1:200
D			
C			
B			
A	EMISSIONE	GIU. 2021	C. FILIPPUCCI G. PIAZZA G. PIAZZA
REV.	DESCRIZIONE	DATA	REDATTO VERIFICATO APPROVATO