



PIANTA SCAVI E FONDAZIONI scala 1:200

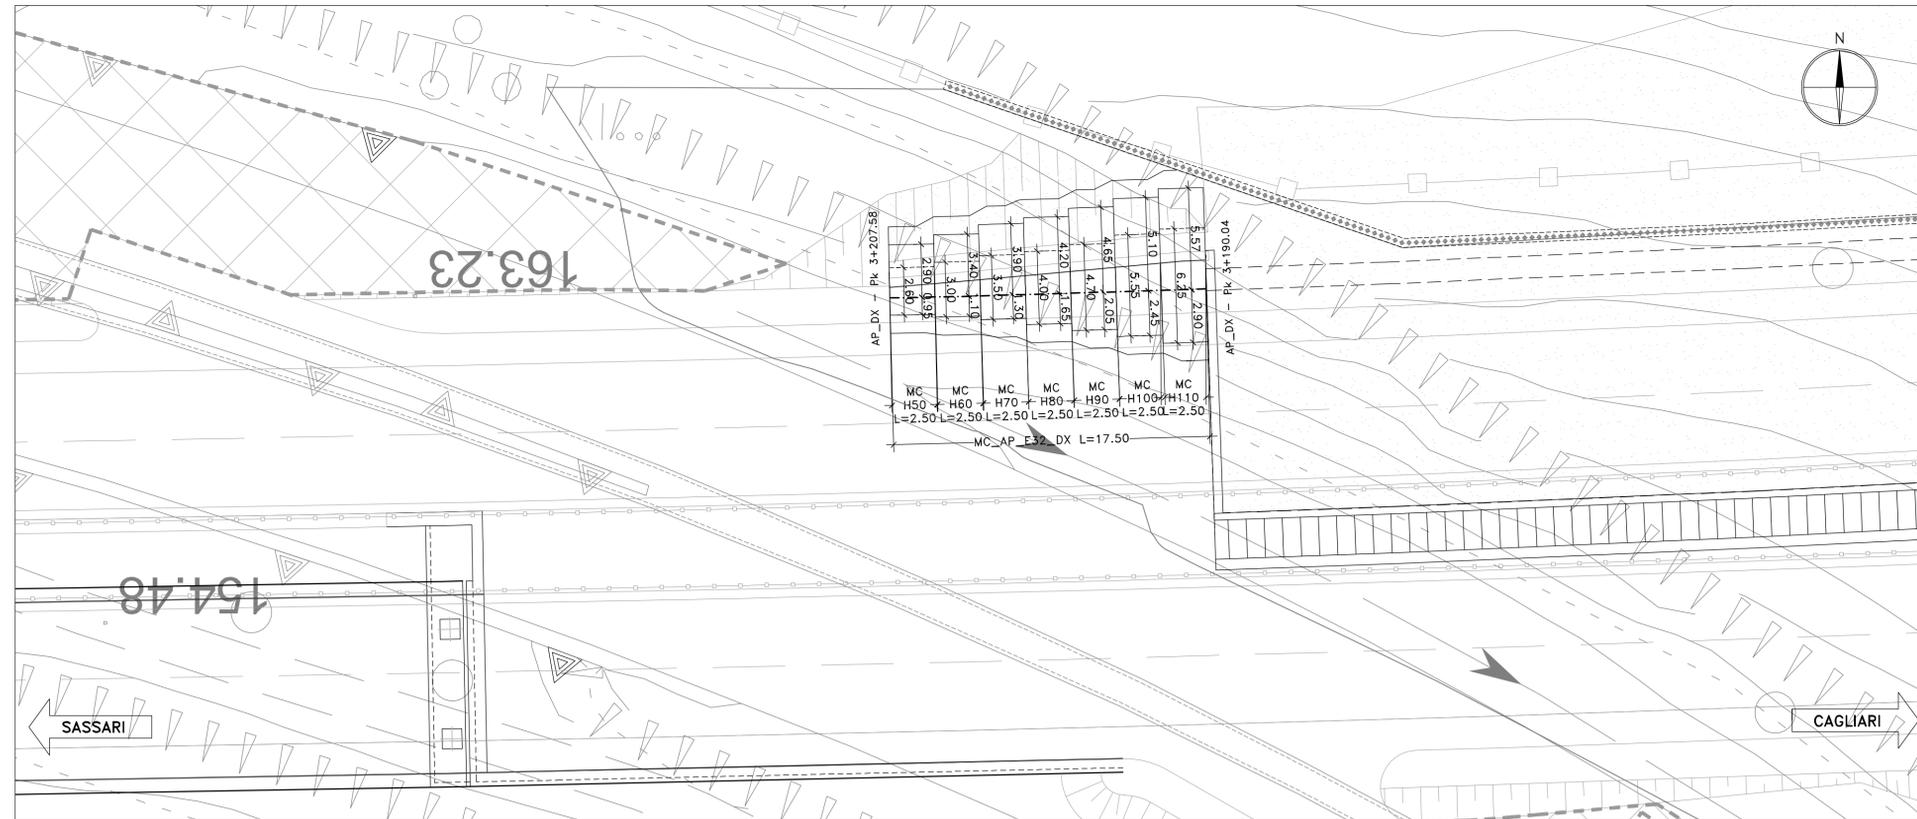

PROFILO LONGITUDINALE

Profilo MC_AP_E32_DX
Km 3+185.00 - 3+210.00
Scala : 1:200
Q.Rif. : 160.00

QUOTE
Asse di Tracciamento

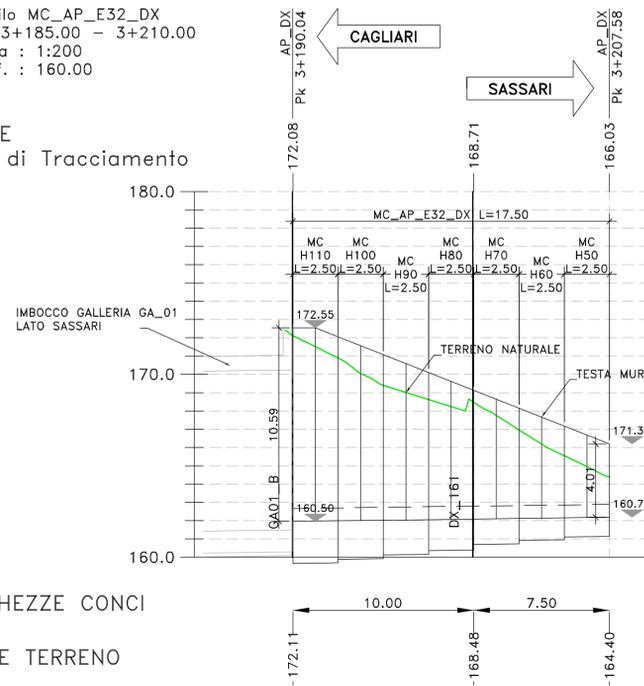


LUNGHEZZE CONCI

QUOTE TERRENO

MC_AP_E32_DX
Sez. DX_161
Progr.: 3+200.00
Scala : 1:200
Q.Rif. : 155.00

PER LA FASISTICA DI REALIZZAZIONE, SI RIMANDA AGLI
ELABORATI DI DETTAGLIO DI CANTIERIZZAZIONE.
L'OPERA IN OGGETTO RICADE NEL TRATTO SUBCANTIERE D

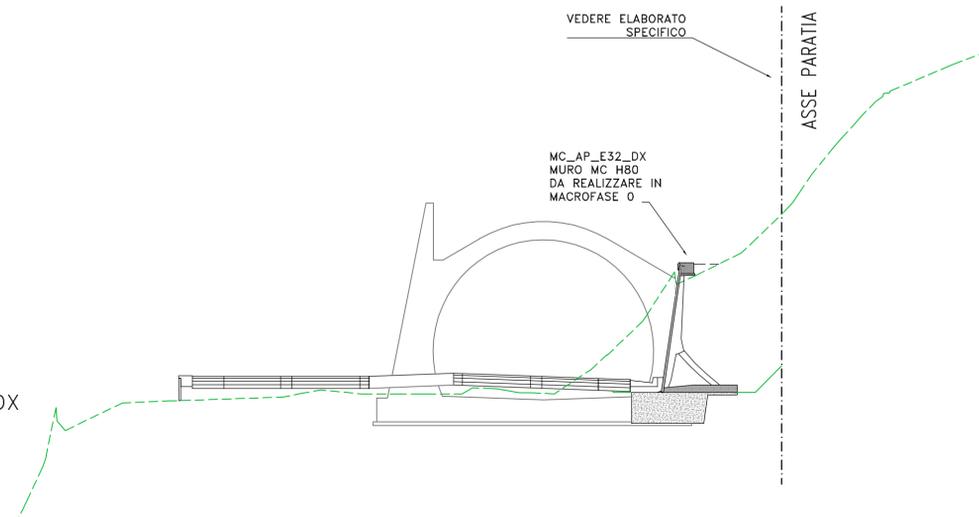

Direzione Progettazione e Realizzazione Lavori

S.S.131 "Carlo Felice"
Completamento itinerario Sassari - Olbia.
Potenziamento e messa in sicurezza S.S.131
dal km 192+500 al km 209+500.
2° Lotto dal km 202+000 al km 209+500

PROGETTO DEFINITIVO

cod. CA357

PROGETTAZIONE: ATI VIA - SERING - VDP - BRENG

RESPONSABILE DELL'INTEGRAZIONE DELLE PRESTAZIONI SPECIALISTICHE:
Dott. Ing. Giovanni Piazza (Ord. Ing. Prov. Roma 427296)

GRUPPO DI PROGETTAZIONE

PROGETTISTA:
Responsabile Tracciato stradale: *Dott. Ing. Massimo Capasso (Ord. Ing. Prov. Roma 26031)*
Responsabile Strutture: *Dott. Ing. Giovanni Piazza (Ord. Ing. Prov. Roma 27296)*
Responsabile Idraulica, Geotecnica e Impianti: *Dott. Ing. Sergio Di Stefano (Ord. Ing. Prov. Palermo 2872)*
Responsabile Ambiente: *Dott. Ing. Francesco Ventura (Ord. Ing. Prov. Roma 14660)*

MANDATARIA: **VIA INGEGNERIA**

MANDATI: **SERING INGEGNERIA**

GEOLOGO:
Dott. Geol. Enrico Curcuruto (Ord. Geo. Regione Sicilia 966)

COORDINATORE SICUREZZA IN FASE DI PROGETTAZIONE:
Dott. Ing. Matteo Di Girolamo (Ord. Ing. Prov. Roma 15138)

RESPONSABILE SIA:
Dott. Ing. Francesco Ventura (Ord. Ing. Prov. Roma 14660)

VISTO: IL RESPONSABILE DEL PROCEDIMENTO:
Dott. Ing. Edoardo Quattrone



OPERE D'ARTE MAGGIORI

GALLERIA ARTIFICIALE_GA01

Imbocco lato Sassari - Muro MC_AP_E32_DX

Pianta scavi e fondazioni, profilo longitudinale e sezione

CODICE PROGETTO		NOME FILE		REVISIONE	SCALA:
PROGETTO	LV. PROC. ANNO	CA357_P00GA01STRDIO4_A			
DPCA0357	D 20	CODICE ELAB. P00GA01STRDIO4		A	1:200
D		-	-	-	-
C		-	-	-	-
B		-	-	-	-
A	EMISSIONE	GIU. 2021	C. FILIPPUCI	G. PIAZZA	G. PIAZZA
REV.	DESCRIZIONE	DATA	REDATTO	VERIFICATO	APPROVATO