



CARPENTERIA TRAVI DI COPERTURA
H=60.0cm Largh.=69.0cm i=70.0cm
SCALA 1:20



VISTA "A"
 Scala 1:100

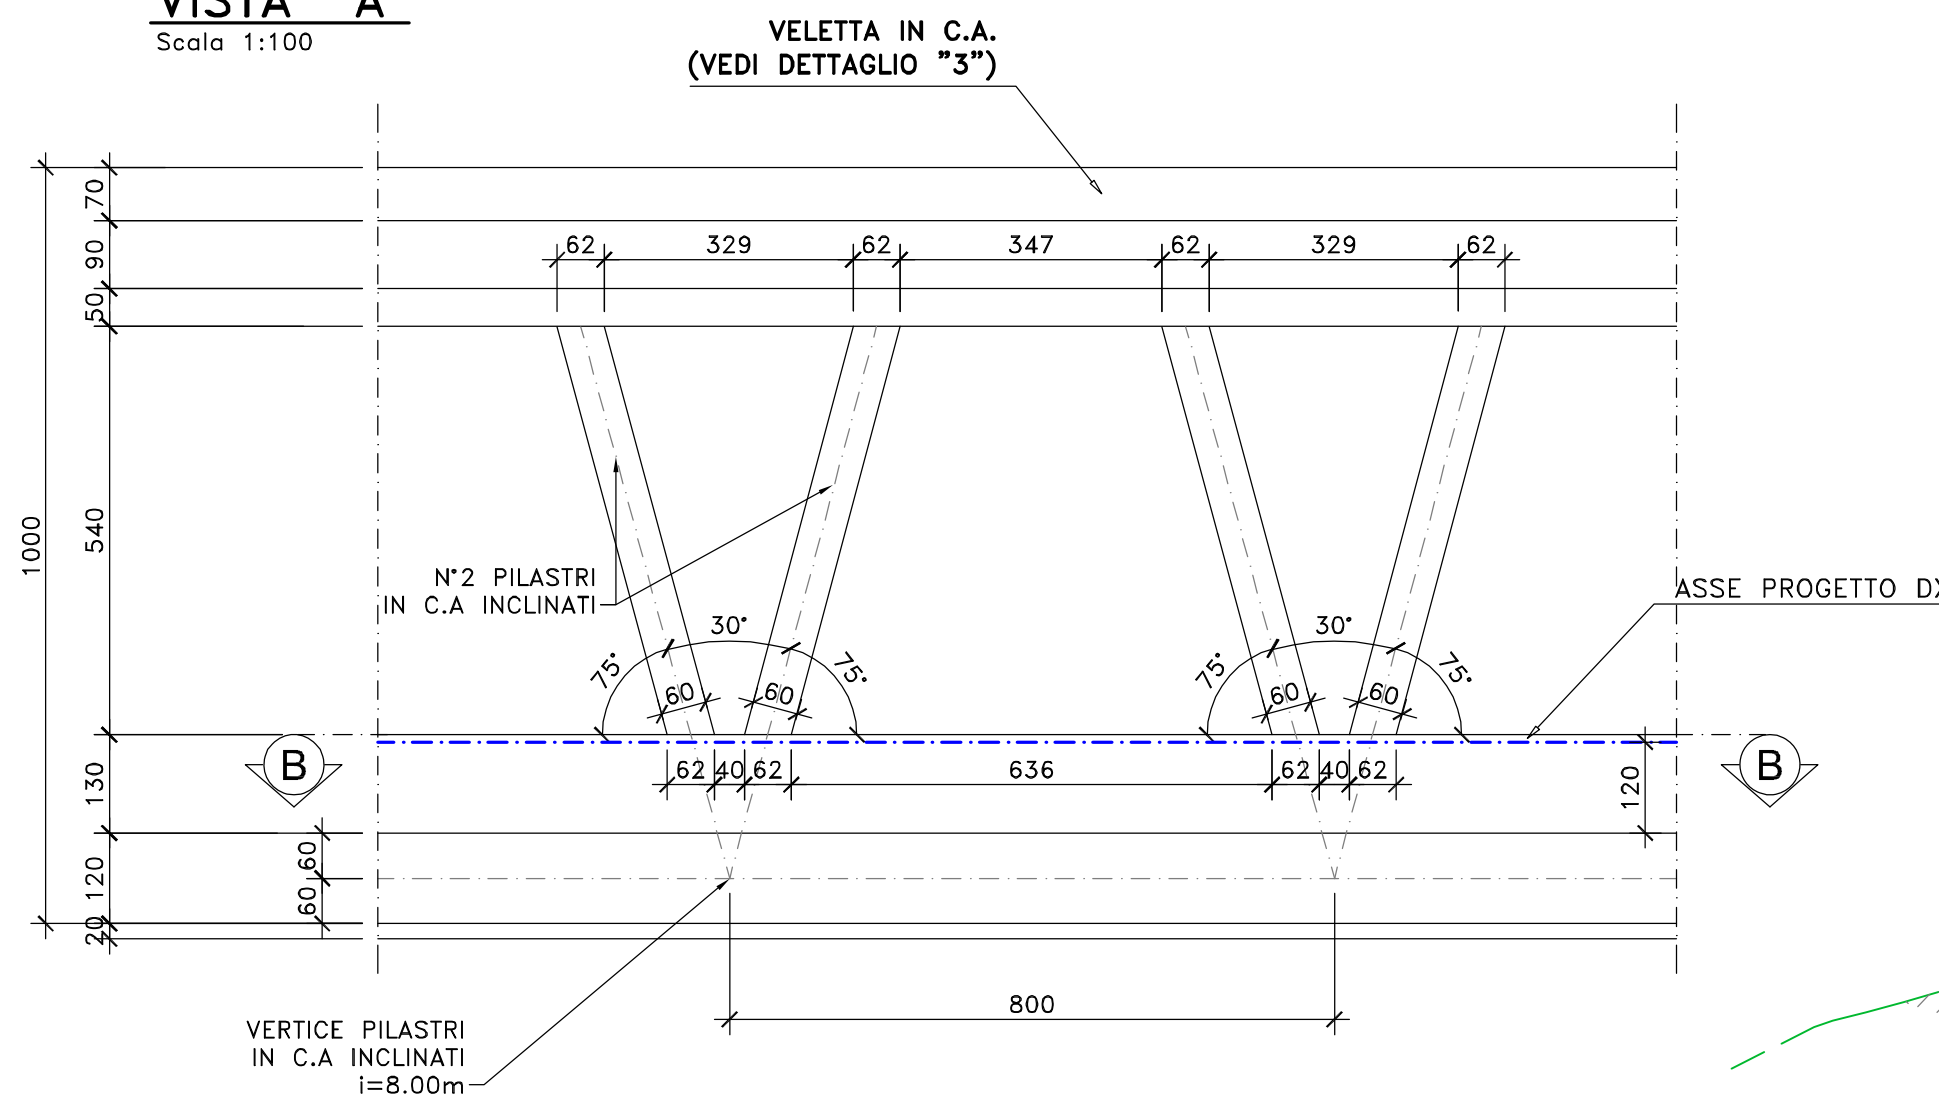


SEZIONE "B-B"
 Scala 1:100

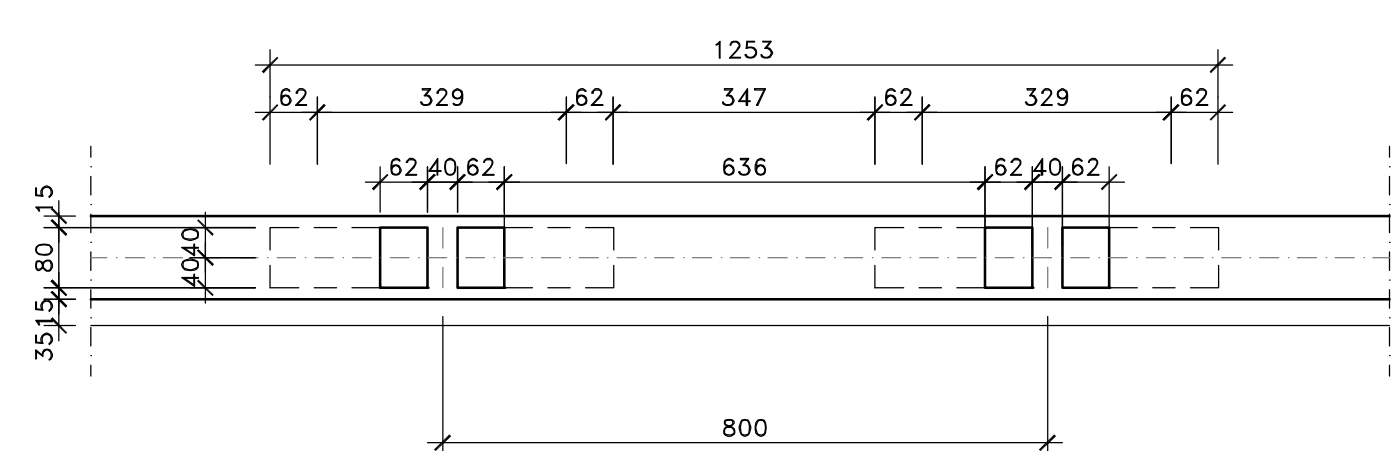


SEZIONE TIPO
 Scala 1:100

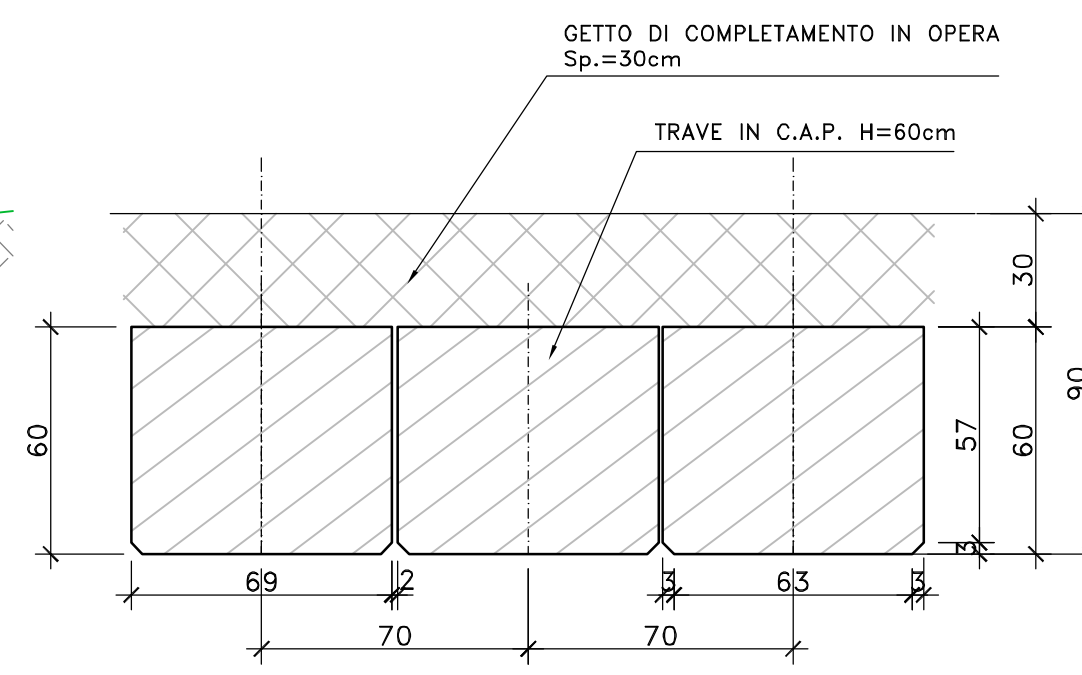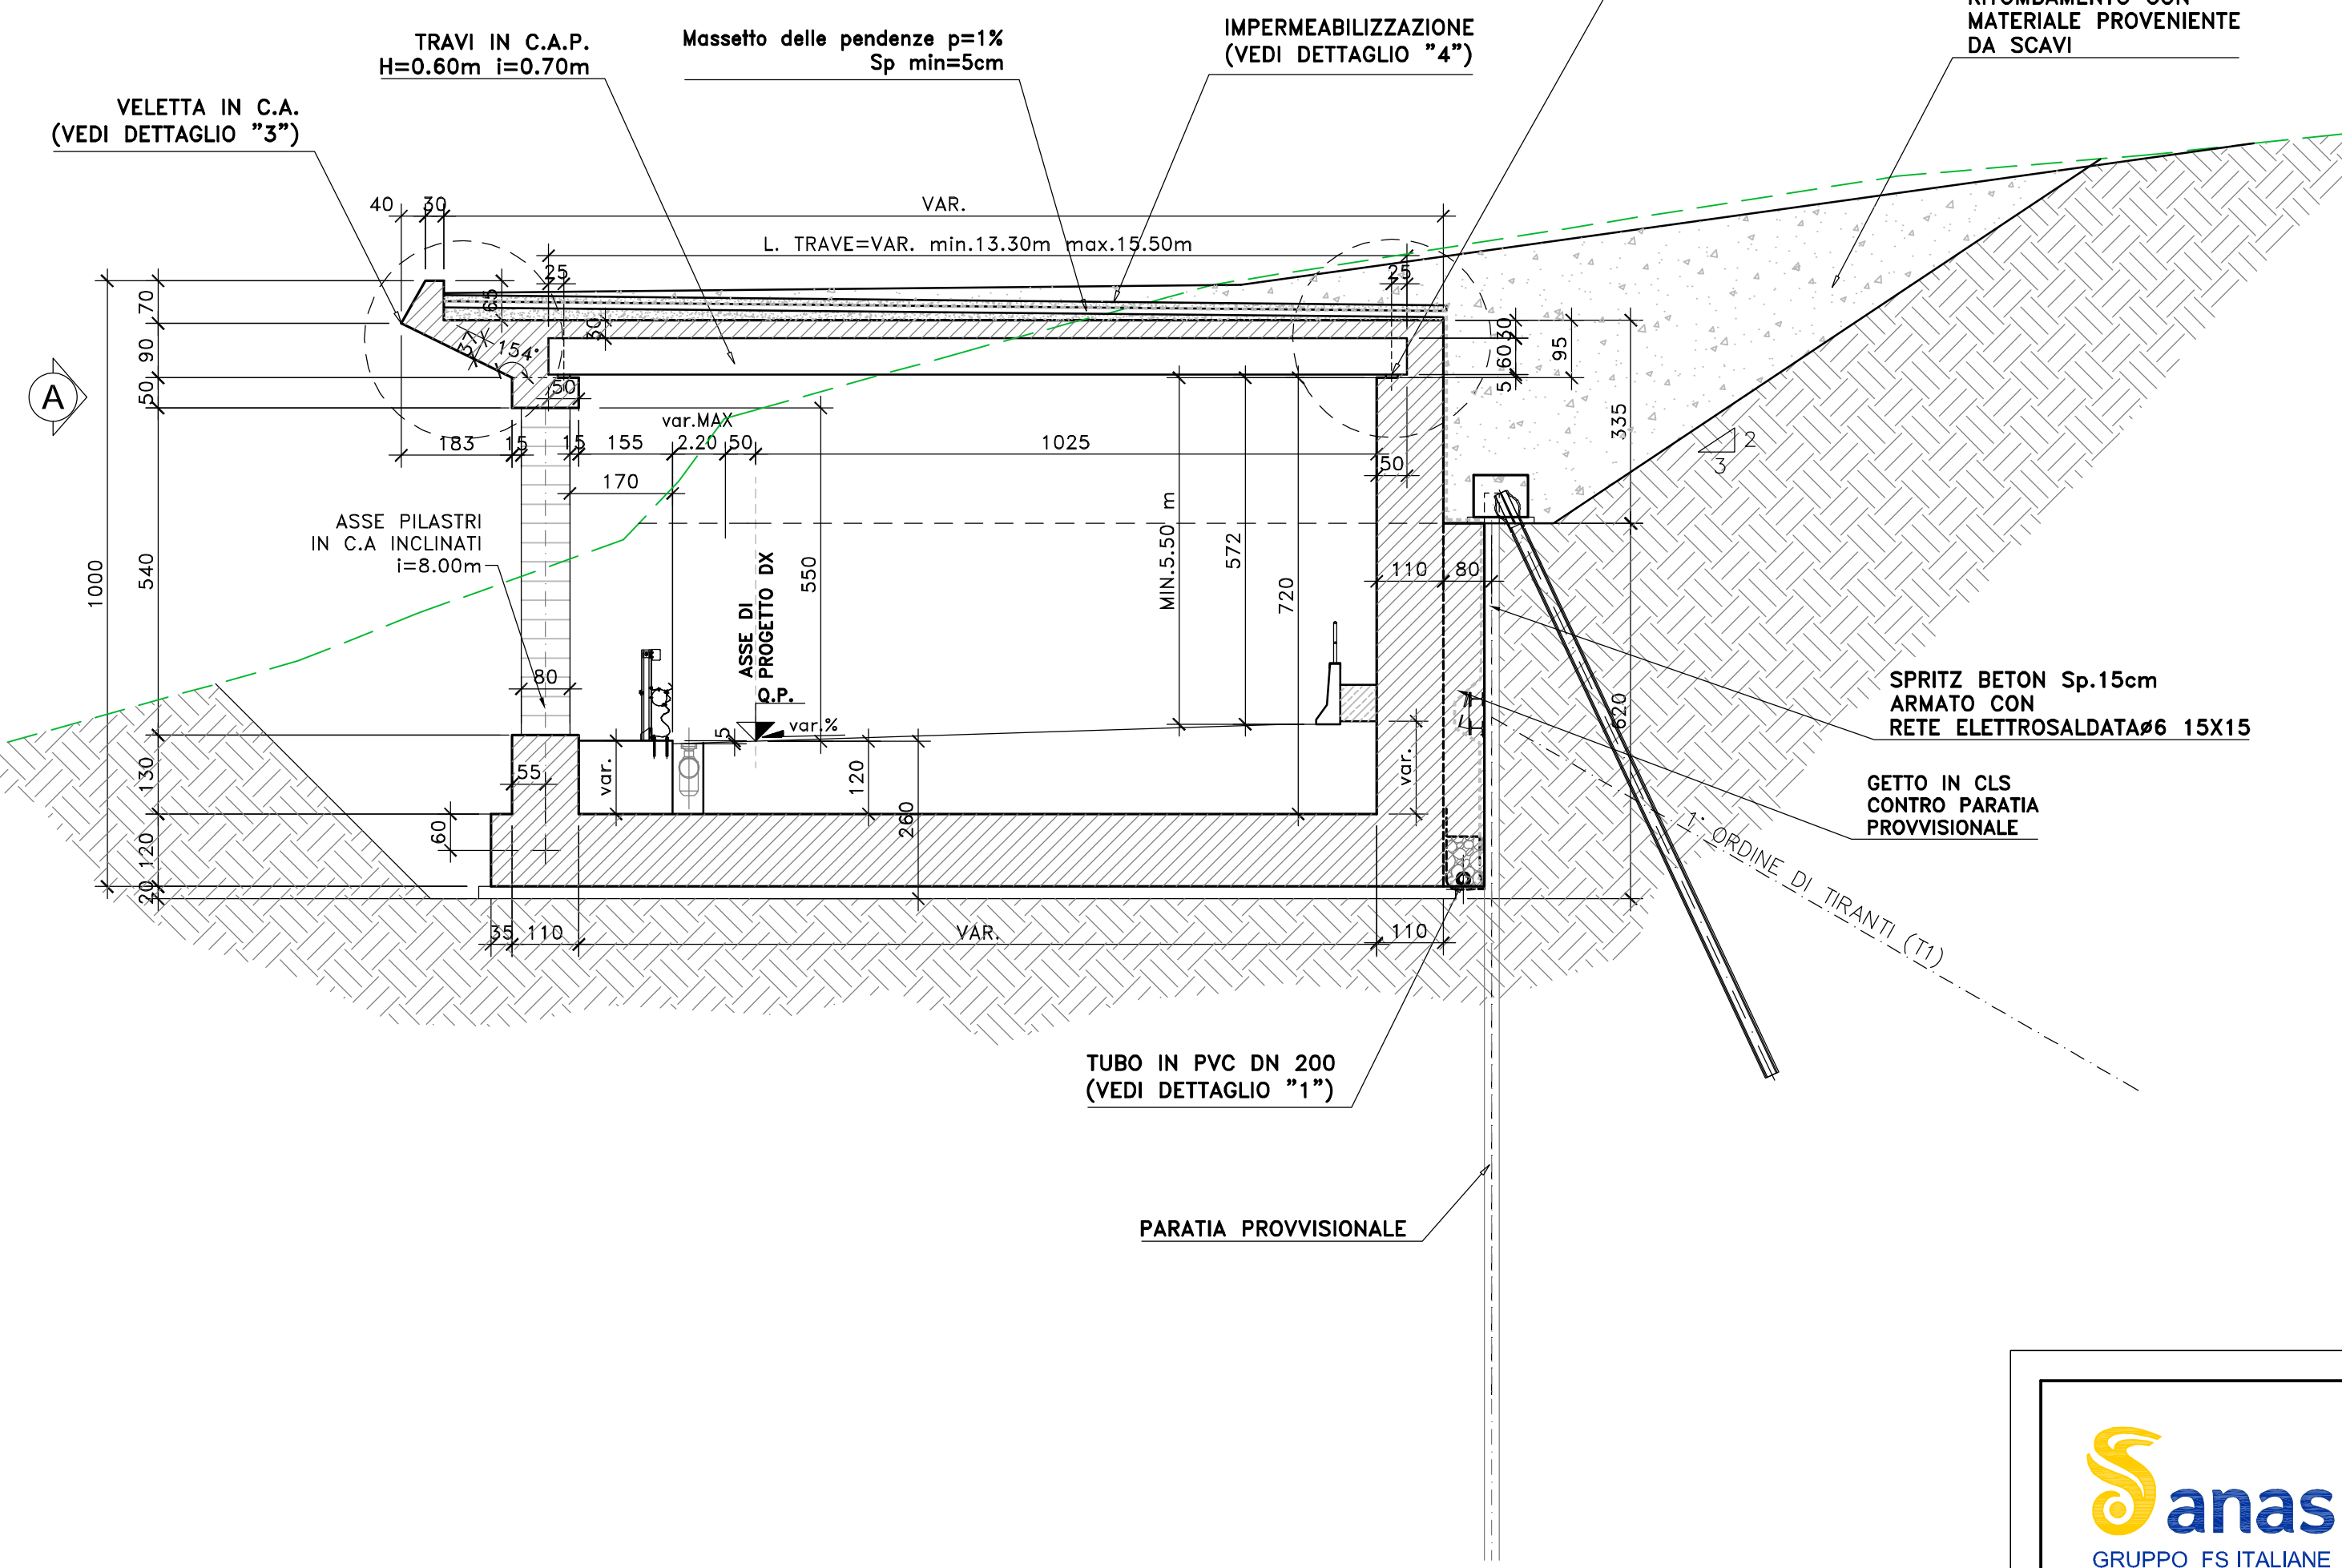


DETTAGLIO "4" - IMPERMEABILIZZAZIONE
 Scala 1:50

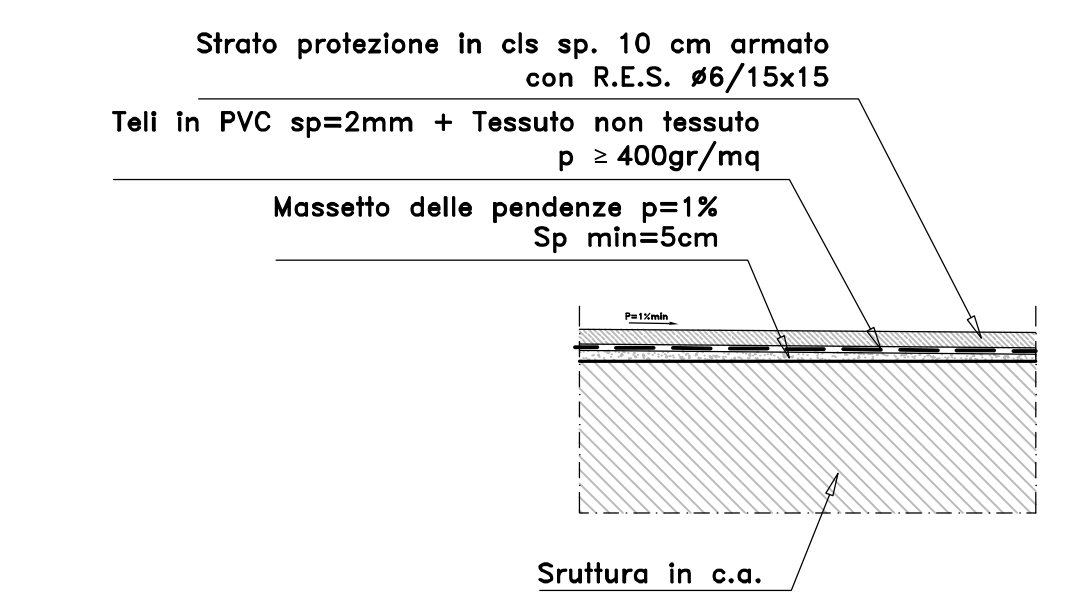


DETTAGLIO "1"
 Scala 1:20

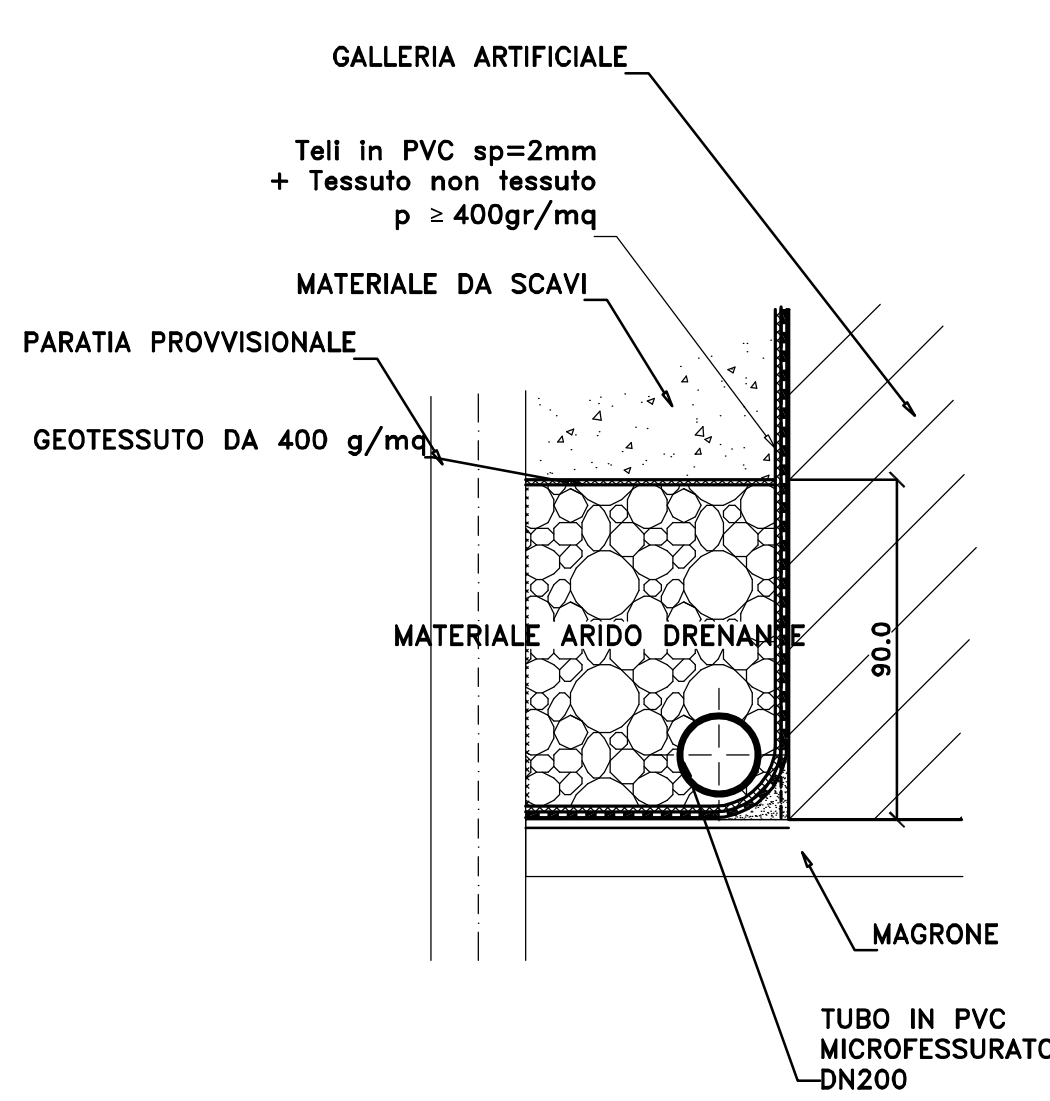

DETTAGLIO "2" - APPOGGIO PROVVISORIO TRAVI
 Scala 1:20

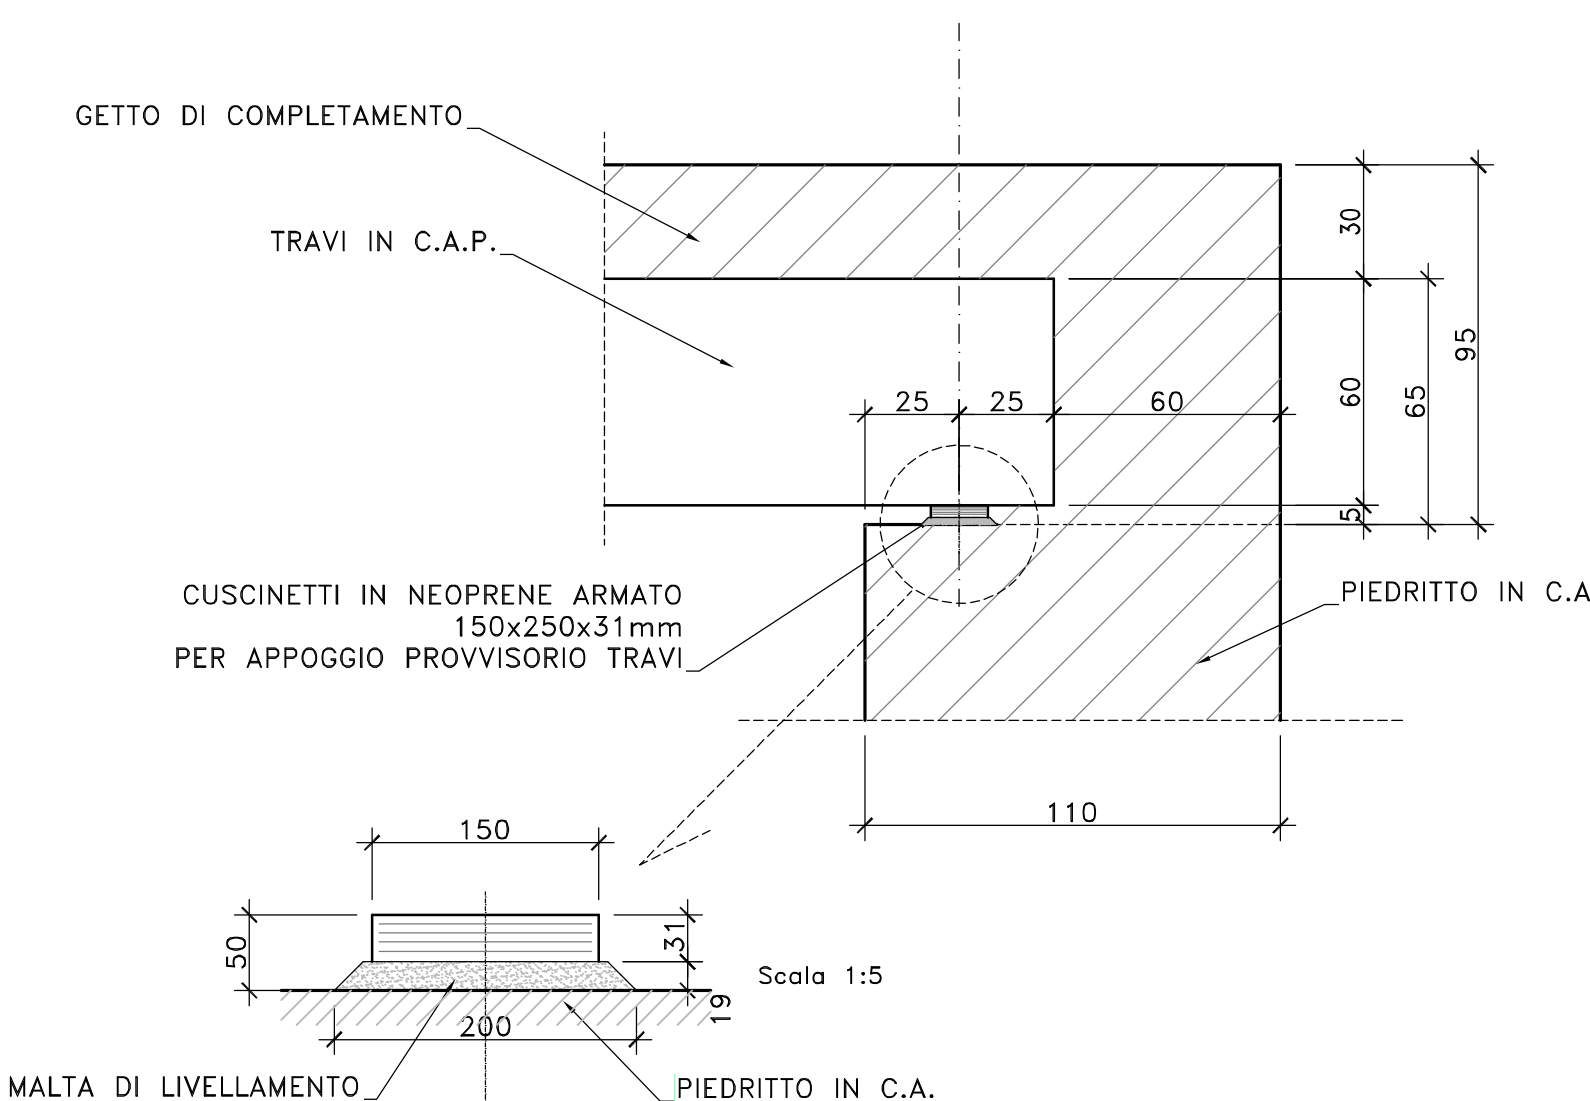

DETTAGLIO "3" - VELETTA IN C.A.
 Scala 1:20

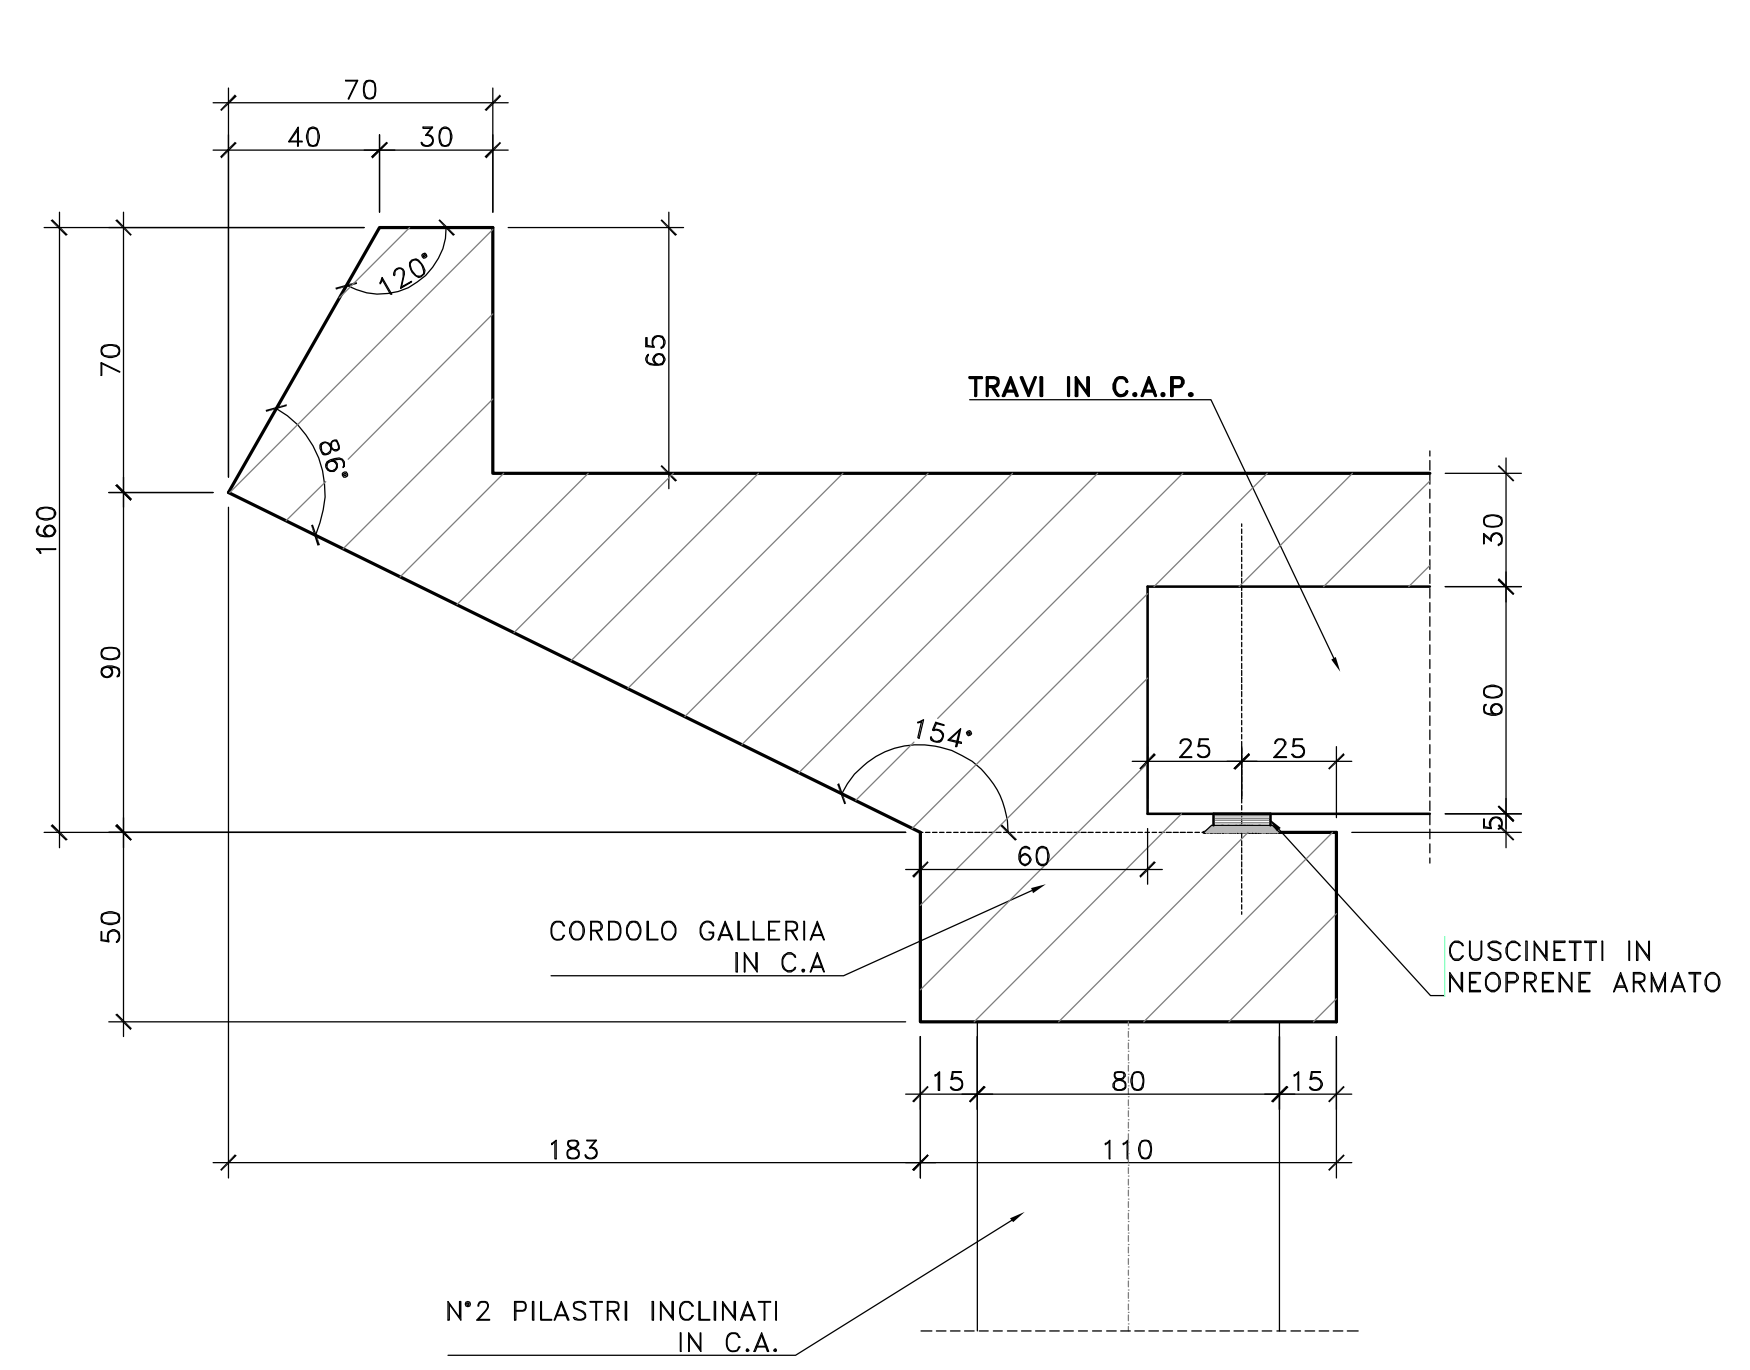

Sanas
 GRUPPO FS ITALIANE
Direzione Progettazione e Realizzazione Lavori

S.S.131 "Carlo Felice"
 Completamento itinerario Sassari - Olbia.
 Potenziamento e messa in sicurezza S.S.131
 dal km 192+500 al km 209+500.
 2° Lotto dal km 202+000 al km 209+500

PROGETTO DEFINITIVO COD. CA357

PROGETTAZIONE: **ATI VIA - SERING - VDP - BRENG**

RESPONSABILE DELL'INTEGRAZIONE DELLE PRESTAZIONI SPECIALISTICHE: **GIOVANNI PIAZZA**
 Dott. Ing. Giovanni Piazza (Ord. Ing. Prov. Roma A27296)

GRUPPO DI PROGETTAZIONE
 MANDATARIA: **VIA INGEGNERIA**
 MANDANTI: **SERING INGEGNERIA**

PROGETTISTA:
 Responsabile Tracciata stradale: Dott. Ing. Massimo Caporali (Ord. Ing. Prov. Roma 26031)
 Responsabile Strutture: Dott. Ing. Giovanni Piazza (Ord. Ing. Prov. Roma A27296)
 Responsabile Idraulica, Geotecnica e Impianti: Dott. Ing. Sergio Di Biase (Ord. Ing. Prov. Palermo 28922)
 Responsabile Ambiente: Dott. Ing. Francesco Ventura (Ord. Ing. Prov. Roma 14660)

GEOLOGO:
 Dott. Geol. Enrico Curcuruto (Ord. Geo. Regione Sicilia 966)

COORDINATORE SICUREZZA IN FASE DI PROGETTAZIONE:
 Dott. Ing. Matteo Di Girolamo (Ord. Ing. Prov. Roma 15138)

RESPONSABILE SIA:
 Dott. Ing. Francesco Ventura (Ord. Ing. Prov. Roma 14660)

VISTO: IL RESPONSABILE DEL PROCEDIMENTO:
 Dott. Ing. Edoardo Quattrone

OPERE D'ARTE MAGGIORI
GALLERIA ARTIFICIALE_GA02
Sezione tipo, carpenterie e dettagli

CODICE PROGETTO	NOME FILE	REVISIONE	SCALA:
PROGETTO: DPCA0357	CA357_P00GA02STRCP01_A		
LIV. PROC. ANNO: D 20	CODICE ELAB.: P00GA02STRCP01	A	Varie
D			
C			
B			
A	EMISSIONE	GIU. 2021	C. FILIPPUCCI G. PIAZZA G. PIAZZA
REV.	DESCRIZIONE	DATA	REDATTO VERIFICATO APPROVATO