
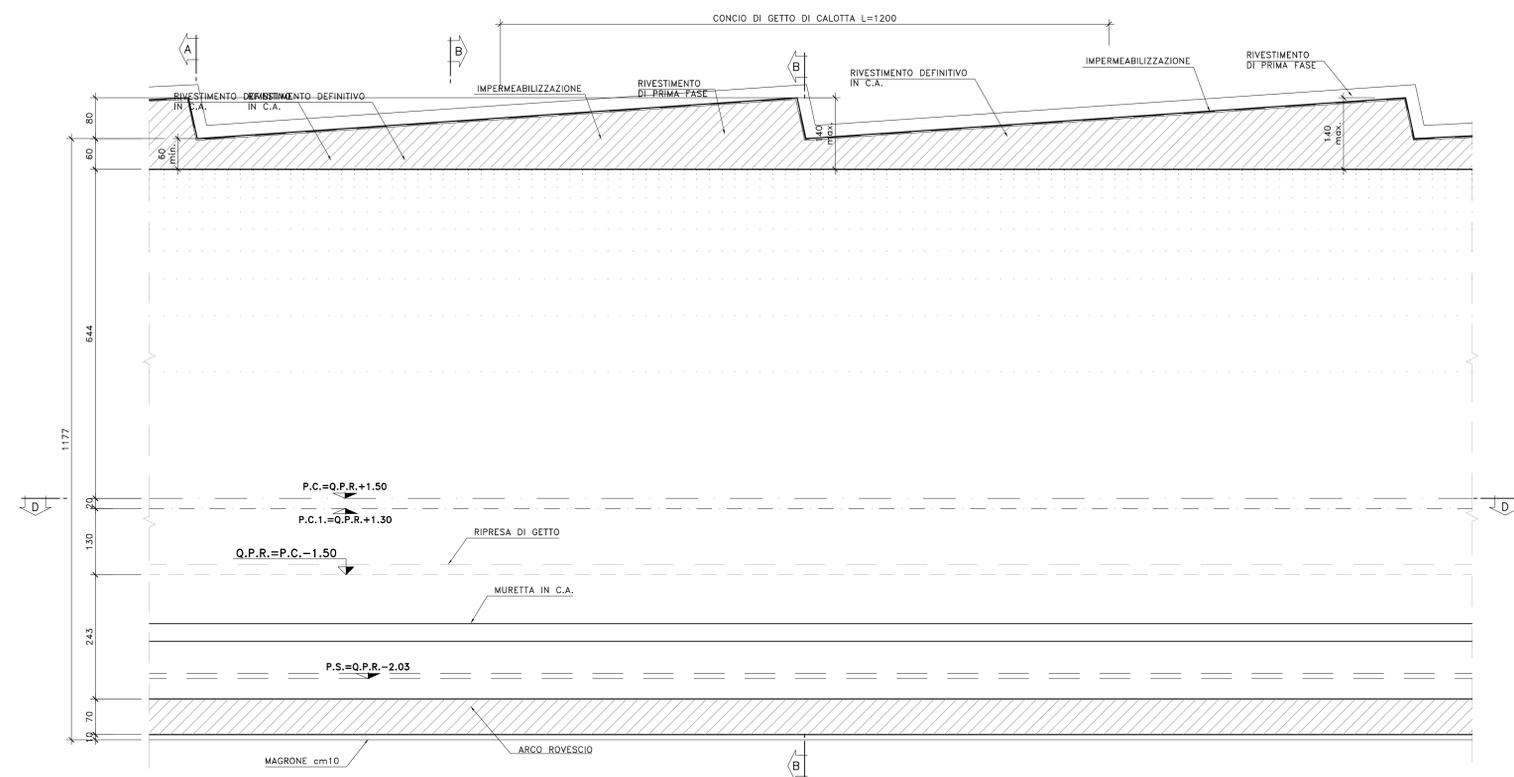



SEZIONE "A-A"
SEZIONE TRASVERSALE MINIMA
Scala 1:50

SEZIONE "B-B"
SEZIONE TRASVERSALE MASSIMA
Scala 1:50

SEZIONE "C-C"
PROFILO LONGITUDINALE
Scala 1:50


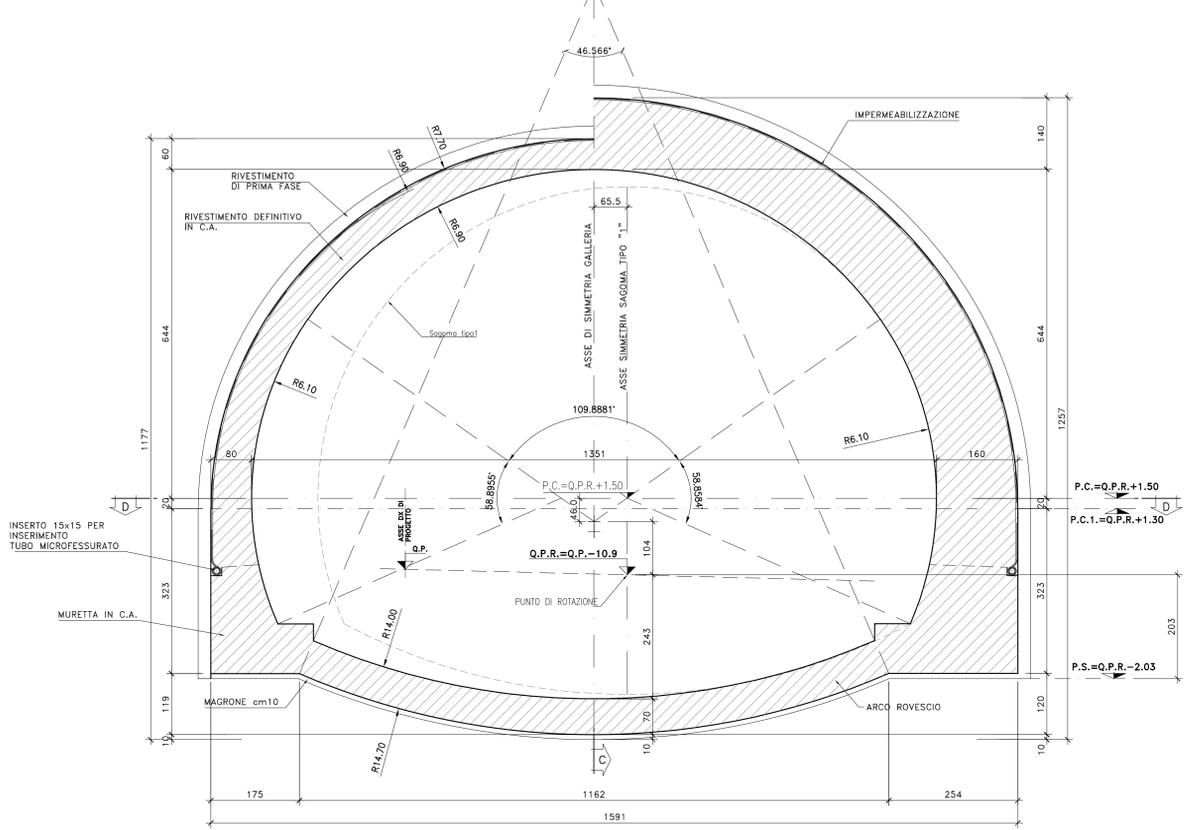


SEZIONE "D-D"
PIANTA
Scala 1:50

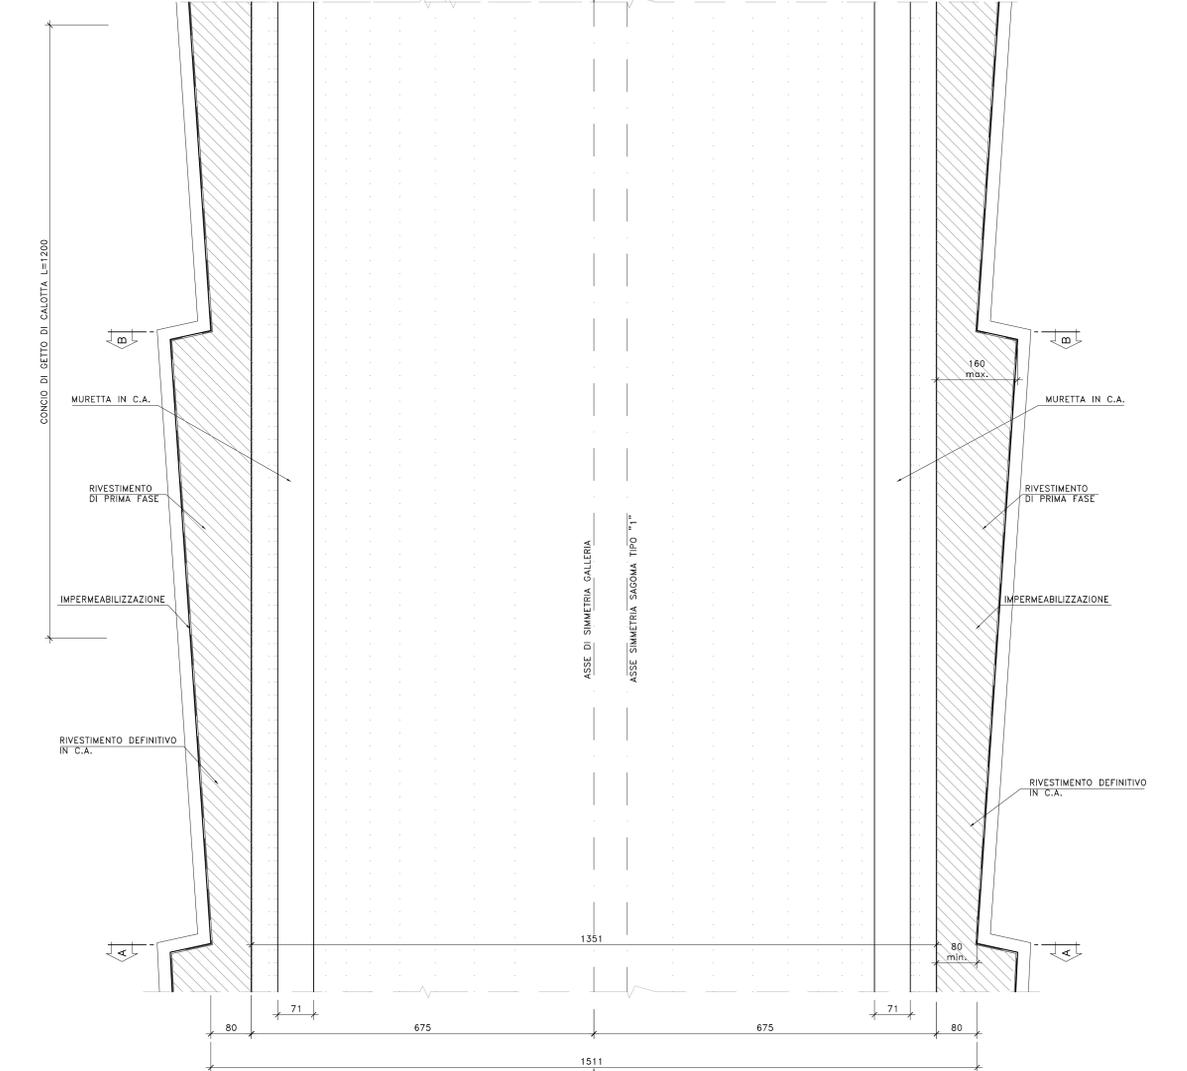

- Q.P. Quota progetto (Asse Tracciamento Strada)
- Q.P.R.=Q.P.-10.8m Quota Punto di Relazione (Asse Tracciamento Galleria)
- P.C. Piano dei centri rivestimento definitivo
- P.C.1. Piano dei centri rivestimento di prima fase (centine)
- P.S. Piano di scavo

N.B.
LA SEZIONE TIPO E' RIFERITA ALLA SINGOLA CARREGGIATA.
LA DISTRIBUZIONE DELLE SEZIONI TIPO LUNGO IL TRACCIATO DELLE 2 CARREGGIATE E' RIPORTATA NELLA PLANIMETRIA DI PROGETTO

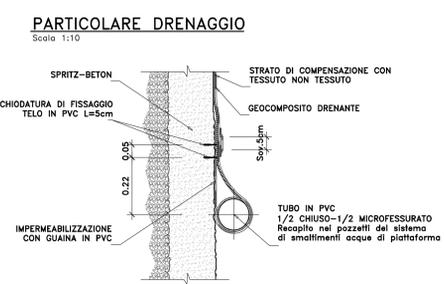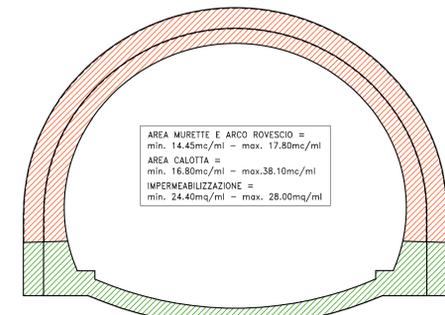

Sanas
GRUPPO FS ITALIANE
Direzione Progettazione e Realizzazione Lavori

S.S.131 "Carlo Felice"
Completamento itinerario Sassari - Olbia.
Potenziamento e messa in sicurezza S.S.131
dal km 192+500 al km 209+500.
2° Lotto dal km 202+000 al km 209+500

PROGETTO DEFINITIVO
COD. CA357

PROGETTAZIONE: ATI VIA - SERING - VDP - BRENG

RESPONSABILE DELL'INTEGRAZIONE DELLE PRESTAZIONI SPECIALISTICHE: GRUPPO DI PROGETTAZIONE
Dott. Ing. Giovanni Piazza (Dott. Ing. Prov. Roma A27294)

PROGETTISTA:
Responsabile Topografia Strada: Dott. Ing. Massimo Capovani (Dott. Ing. Prov. Roma 20637)
Responsabile Strada: Dott. Ing. Giovanni Piazza (Dott. Ing. Prov. Roma 27294)
Responsabile Impianti, Sottostazioni e Impianti: Dott. Ing. Sergio Di (Dott. Ing. Prov. Roma 20722)
Responsabile Ambiente: Dott. Ing. Francesco Ventura (Dott. Ing. Prov. Roma 14660)

GEOLOGO:
Dott. Geol. Enrico Curatolo (Dott. Geol. Regione Sicilia 946)

COORDINATORE SICUREZZA IN FASE DI PROGETTAZIONE:
Dott. Ing. Antonio Di Giuseppe (Dott. Ing. Prov. Roma 15735)

RESPONSABILE SIA:
Dott. Ing. Francesco Ventura (Dott. Ing. Prov. Roma 14660)

VISTO: IL RESPONSABILE DEL PROCEDIMENTO:
Dott. Ing. Edoardo Quattromani

OPERE D'ARTE MAGGIORI
GALLERIE - GALLERIA NATURALE CHIGGIUZZU GN02
GALLERIA NATURALE - SEZIONE AVANZAMENTO Bb - SAGOMA TIPO 3
Carpenteria

CODICE PROGETTO	NOME FILE	REVISIONE	SCALA:
PROGETTO: DPCA0357 D 20	CA357_PO0GN020STCP01_A	-	VARIE
ELAB.:	PO0GN020STCP01	-	-
C	-	-	-
D	-	-	-
B	-	-	-
A	EMISSIONE	GIU. 2021	C. PULPICO G. PIAZZA G. PIAZZA
REV.	DESCRIZIONE	DATA	REDATTO VERIFICATO APPROVATO