



SEZIONE "A-A"
FASE 1 - CONSOLIDAMENTO AL CONTOURNO GALLERIA ESISTENTE
Scala 1:50

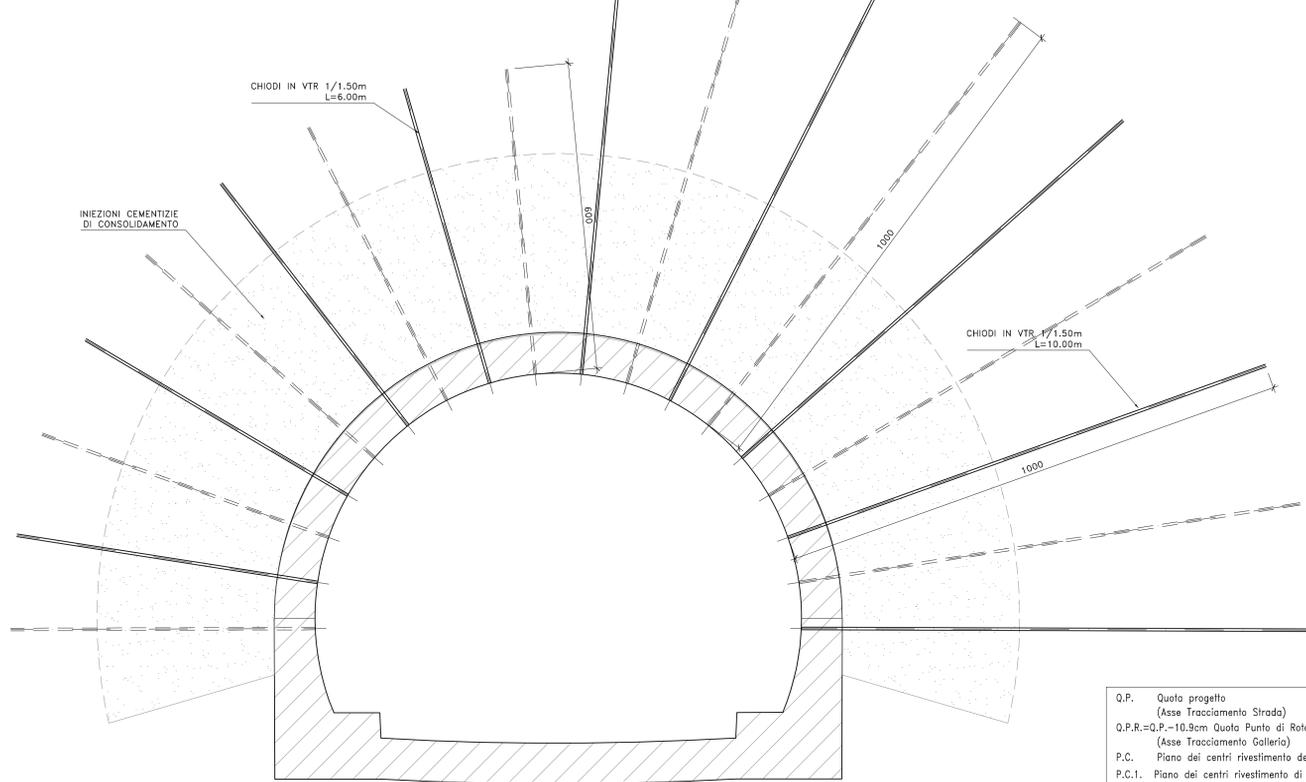


Q.P. Quota progetto
(Asse Tracciamento Strada)
Q.P.R.=Q.P.-10.9cm Quota Punto di Rotazione
(Asse Tracciamento Galleria)
P.C. Piano dei centri rivestimento definitivo
P.C.1. Piano dei centri rivestimento di prima fase (centine)
P.S. Piano di scavo

SEZIONE "A-A"
FASE 2 - CONSOLIDAMENTO INIZIO CAMPO GALLERIA SAGOMA TIPO 1
Scala 1:50


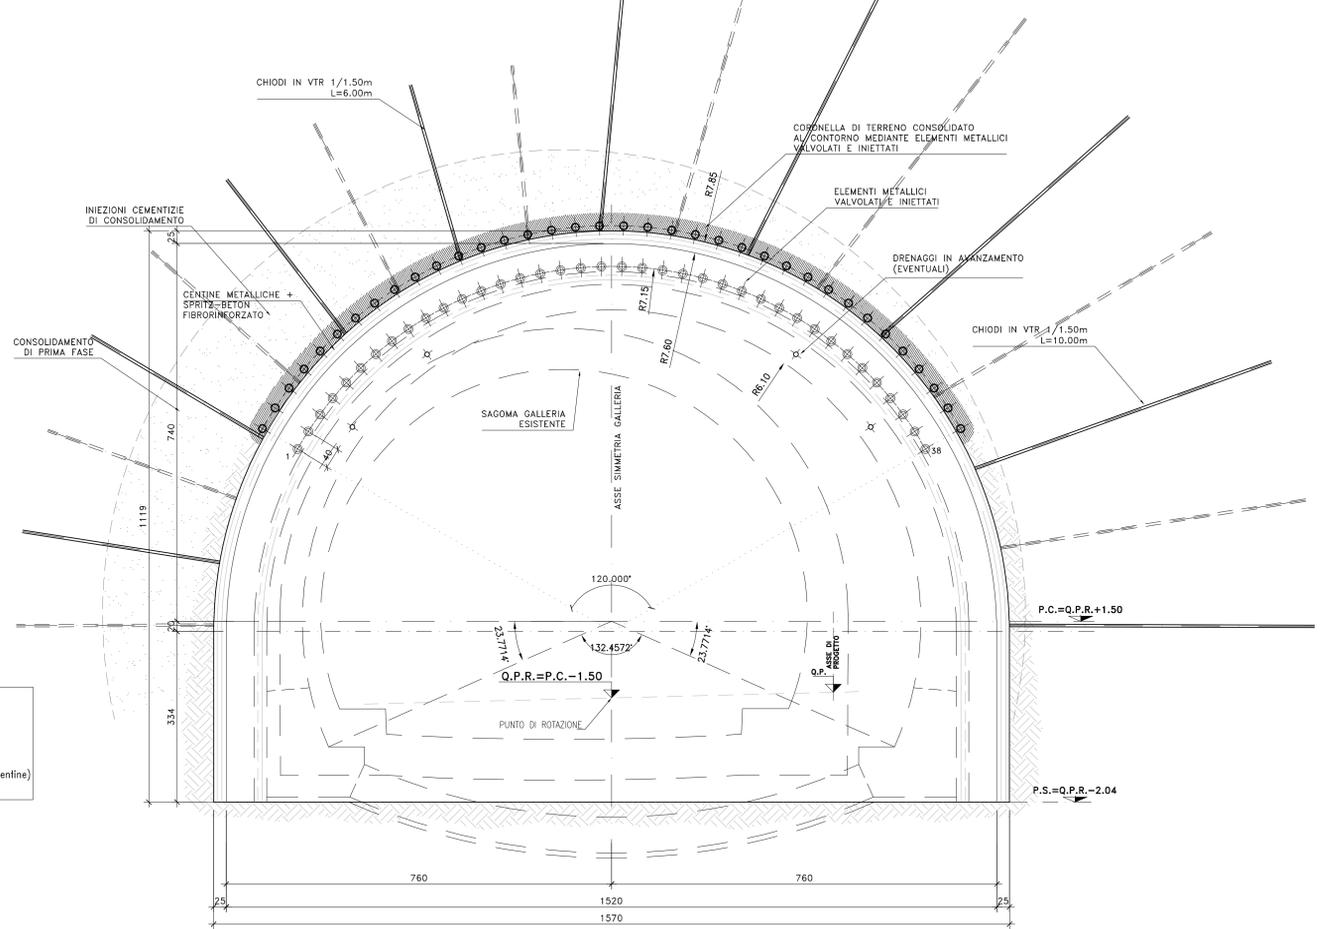


SEZIONE "A-A"
FASE 2 - CONSOLIDAMENTO FINE CAMPO GALLERIA SAGOMA TIPO 1
Scala 1:50

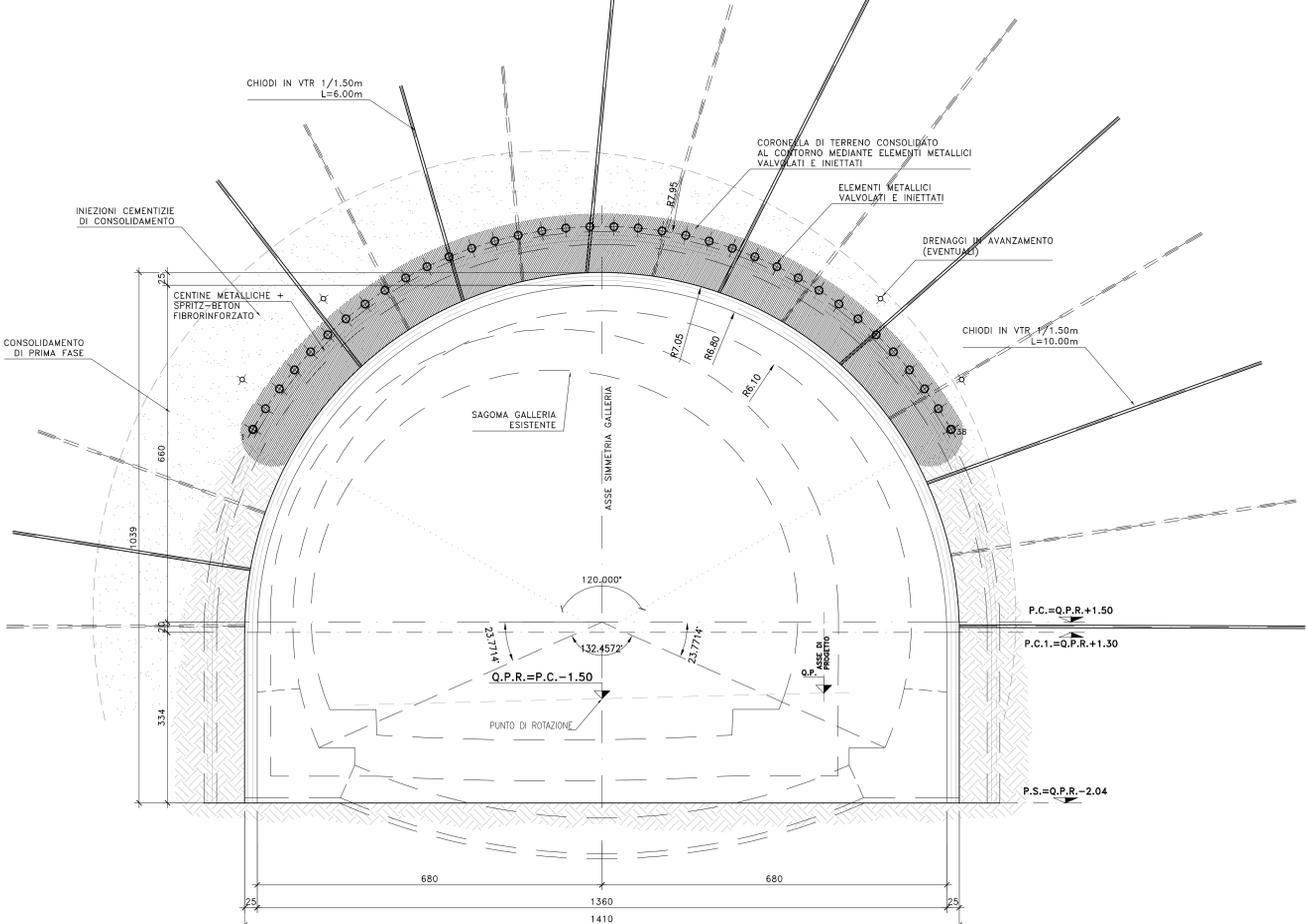

LUNGHEZZA CAMPI DI AVANZAMENTO	L=12.00m
VTR AL CONTOURNO GALLERIA ESISTENTE	N° 4/5 1/1.20m L=6.00m + N°4/5 1/1.20m L=10.00m
CONSOLIDAMENTI AL CONTOURNO	N. 38 ±10% PERFORAZIONI #140 ARMATE CON TUBI METALLICI #2114.3mm Sp.10mm L≥16.00m SOVR. L≥4.00m - Valvole 1/ml
CENTINE METALLICHE	2IPN180 IL=1.00m ±20%
SPRITZ-BETON	AL CONTOURNO Sp. 25cm AL FRONTE Sp. 10 cm
DRENAGGI IN AVANZAMENTO (EVENTUALI)	INCLINAZIONE 5%-15% RADIALE RAGGIO 6.70m N° 4 L=36.00m SOVRAP.12.00m min. MICROFESSURATI PER L=24.00m DA FONDO FORO E "CIECHI" PER L=12.00m VERSO BOCCA FORO #60mm Sp.=4mm - PERFORAZIONI #90

- FASI ESECUTIVE**
- FASE 1 - ESECUZIONE CONSOLIDAMENTO AL CONTOURNO DELLA GALLERIA ESISTENTE secondo la geometria di progetto.
 - FASE 2 - DEMOLIZIONE PER CONCI DELLA GALLERIA ESISTENTE
 - FASE 3 - PRECONSOLIDAMENTO AL CONTOURNO DEL CAVO
 - FASE 4 - ESECUZIONE DRENAGGI IN AVANZAMENTO (EVENTUALI)
 - FASE 5 - SCAVO
 - FASE 6 - RIVESTIMENTO DI PRIMA FASE
 - FASE 7 - GETTO ARCO ROVESCIO E MURETTE
 - FASE 8 - IMPERMEABILIZZAZIONE
 - FASE 9 - RIVESTIMENTO DEFINITIVO

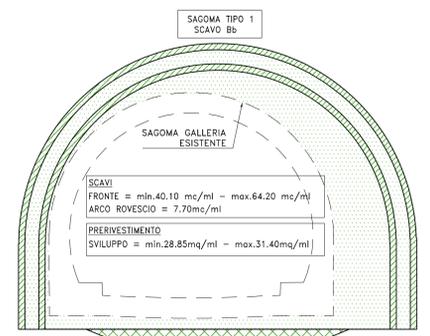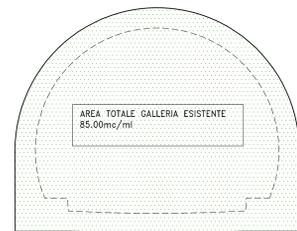

Sanas
GRUPPO FS ITALIANE
Direzione Progettazione e Realizzazione Lavori

S.S.131 "Carlo Felice"
Completamento itinerario Sassari - Olbia.
Potenziamento e messa in sicurezza S.S.131
dal km 192+500 al km 209+500.
2° Lotto dal km 202+000 al km 209+500

PROGETTO DEFINITIVO

PROGETTAZIONE: ATI VIA - SERING - VDP - BRENG

RESPONSABILE DELL'INTEGRAZIONE DELLE PRESTAZIONI SPECIALISTICHE: [Stamp]

PROGETTISTA: [Stamp]

RESPONSABILE ANTIDIVE: [Stamp]

RESPONSABILE SIA: [Stamp]

COORDINATORE SICUREZZA IN FASE DI PROGETTAZIONE: [Stamp]

RESPONSABILE DEL PROCEDIMENTO: [Stamp]

OPERE D'ARTE MAGGIORI
GALLERIE - GALLERIA NATURALE CHIGIZZU GN02
GALLERIA NATURALE - SEZIONE AVANZAMENTO Bb - SAGOMA TIPO 1
Sezioni tipo di scavo e consolidamento per alesaggio galleria esistente

CODICE PROGETTO	FILE	NOME	REVISIONE	SCALA:
CA357	PO0GN020ST03_A	CA357_PO0GN020ST03_A	A	VARIE
PROGETTO	REV.	PROG.	AVVIO	
DP/CA0357	D	20		
C				
D				
B				
A	EMISSIONE	03/2021	C. FALPISCO	S. PIAZZA
REV.	DESCRIZIONE	DATA	REDATTO	VERIFICATO
			APPROVATO	