



PARATIA PROVVISORIALE DI MICROPALI SVILUPPATA (1:200)

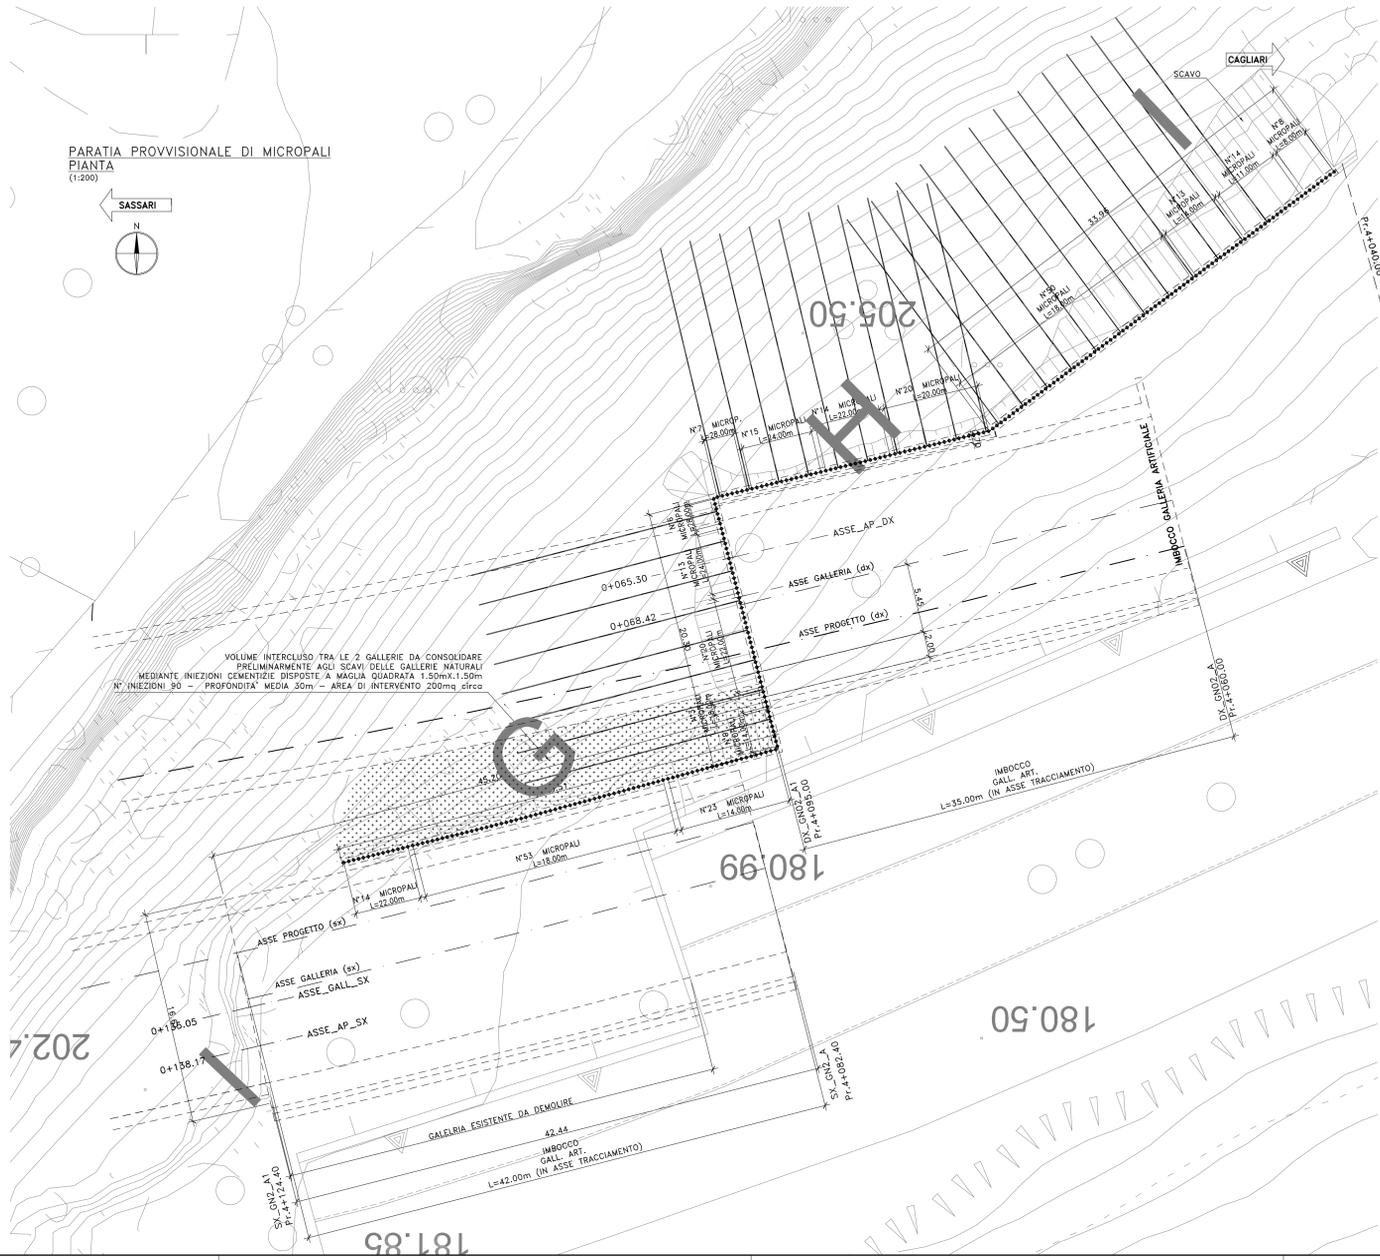

**NOTE E PRESCRIZIONI**

1. LE CARATTERISTICHE DIMENSIONALI DEGLI ELEMENTI COSTITUENTI LE PARATIE PROVVISORIE E RELATIVI SISTEMI DI CONTRASTO (TIRANTI E TRAVI DI CONTRASTO), SONO ILLUSTRATE NELL'ELABORATO "PARATIE PROVVISORIE - SEZIONI TIPO E CARATTERISTICHE DIMENSIONALI".

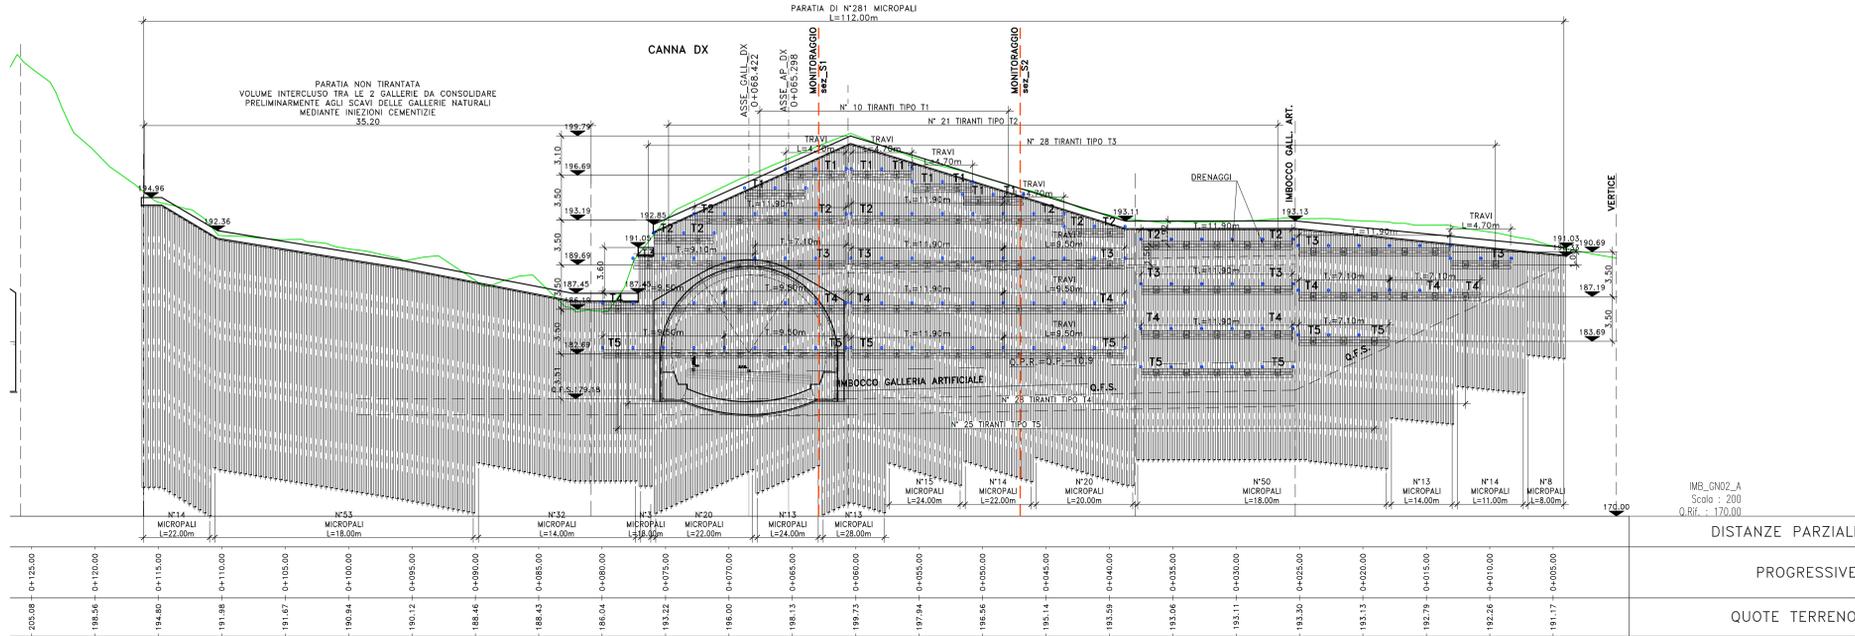

S.S.131 "Carlo Felice"  
 Completamento itinerario Sassari - Olbia.  
 Potenziamento e messa in sicurezza S.S.131  
 dal km 192+500 al km 209+500.  
 2° Lotto dal km 202+000 al km 209+500

PROGETTO DEFINITIVO COD. CA357

PROGETTAZIONE: **ATI VIA - SERING - VDP - BRENG**

RESPONSABILE DELL'INTEGRAZIONE DELLE PRESTAZIONI SPECIALISTICHE: GRUPPO DI PROGETTAZIONE

PROGETTISTA:  
 Responsabile Progettazione: Dott. Ing. Massimo Caporaso  
 Responsabile Strutturazione: Dott. Ing. Giovanni Pizzari  
 Responsabile Impianti, Sottoprogetti e Impianti: Dott. Ing. Sergio...  
 Responsabile Ambiente: Dott. Ing. Francesco Ventura  
 Dott. Ing. Pro. Roma 14660

GEOLOGO:  
 Dott. Geol. Enrico Curatolo (Ord. Geo. Regione Sicil. 946)

COORDINATORE SICUREZZA IN FASE DI PROGETTAZIONE:  
 Dott. Ing. Antonio Di Giuliano (Ord. Ing. Prov. Roma 15139)

RESPONSABILE SIA:  
 Dott. Ing. Francesco Ventura (Ord. Ing. Prov. Roma 14660)

VISTO: IL RESPONSABILE DEL PROCEDIMENTO:  
 Dott. Ing. Edoardo Quattrone

**OPERE D'ARTE MAGGIORI**  
**GALLERIE - GALLERIA NATURALE CHIGGIZZO GN02**  
**GALLERIA ARTIFICIALE - IMBOCCO LATO CAGLIARI**  
**Opere provvisoriale - pianta e prospetto**

CODICE PROGETTO	UV	PROG.	ANNO	NOME FILE	REVISIONE	SCALA:
PROGETTO	CA357	PO0GN02STRDI02_A	20	CA357_PO0GN02STRDI02_A	A	VARIE
PROGETTO	CA357	PO0GN02STRDI02	20	PO0GN02STRDI02	A	VARIE
D						
C						
B						
A	EMISSIONE	04.10.2021	C. PUMPROCCI	S. PIAZZA	G. PIAZZA	
REV.	DESCRIZIONE	DATA	REDATTO	VERIFICATO	APPROVATO	