



**SEZIONE TIPO**

Scala 1:100

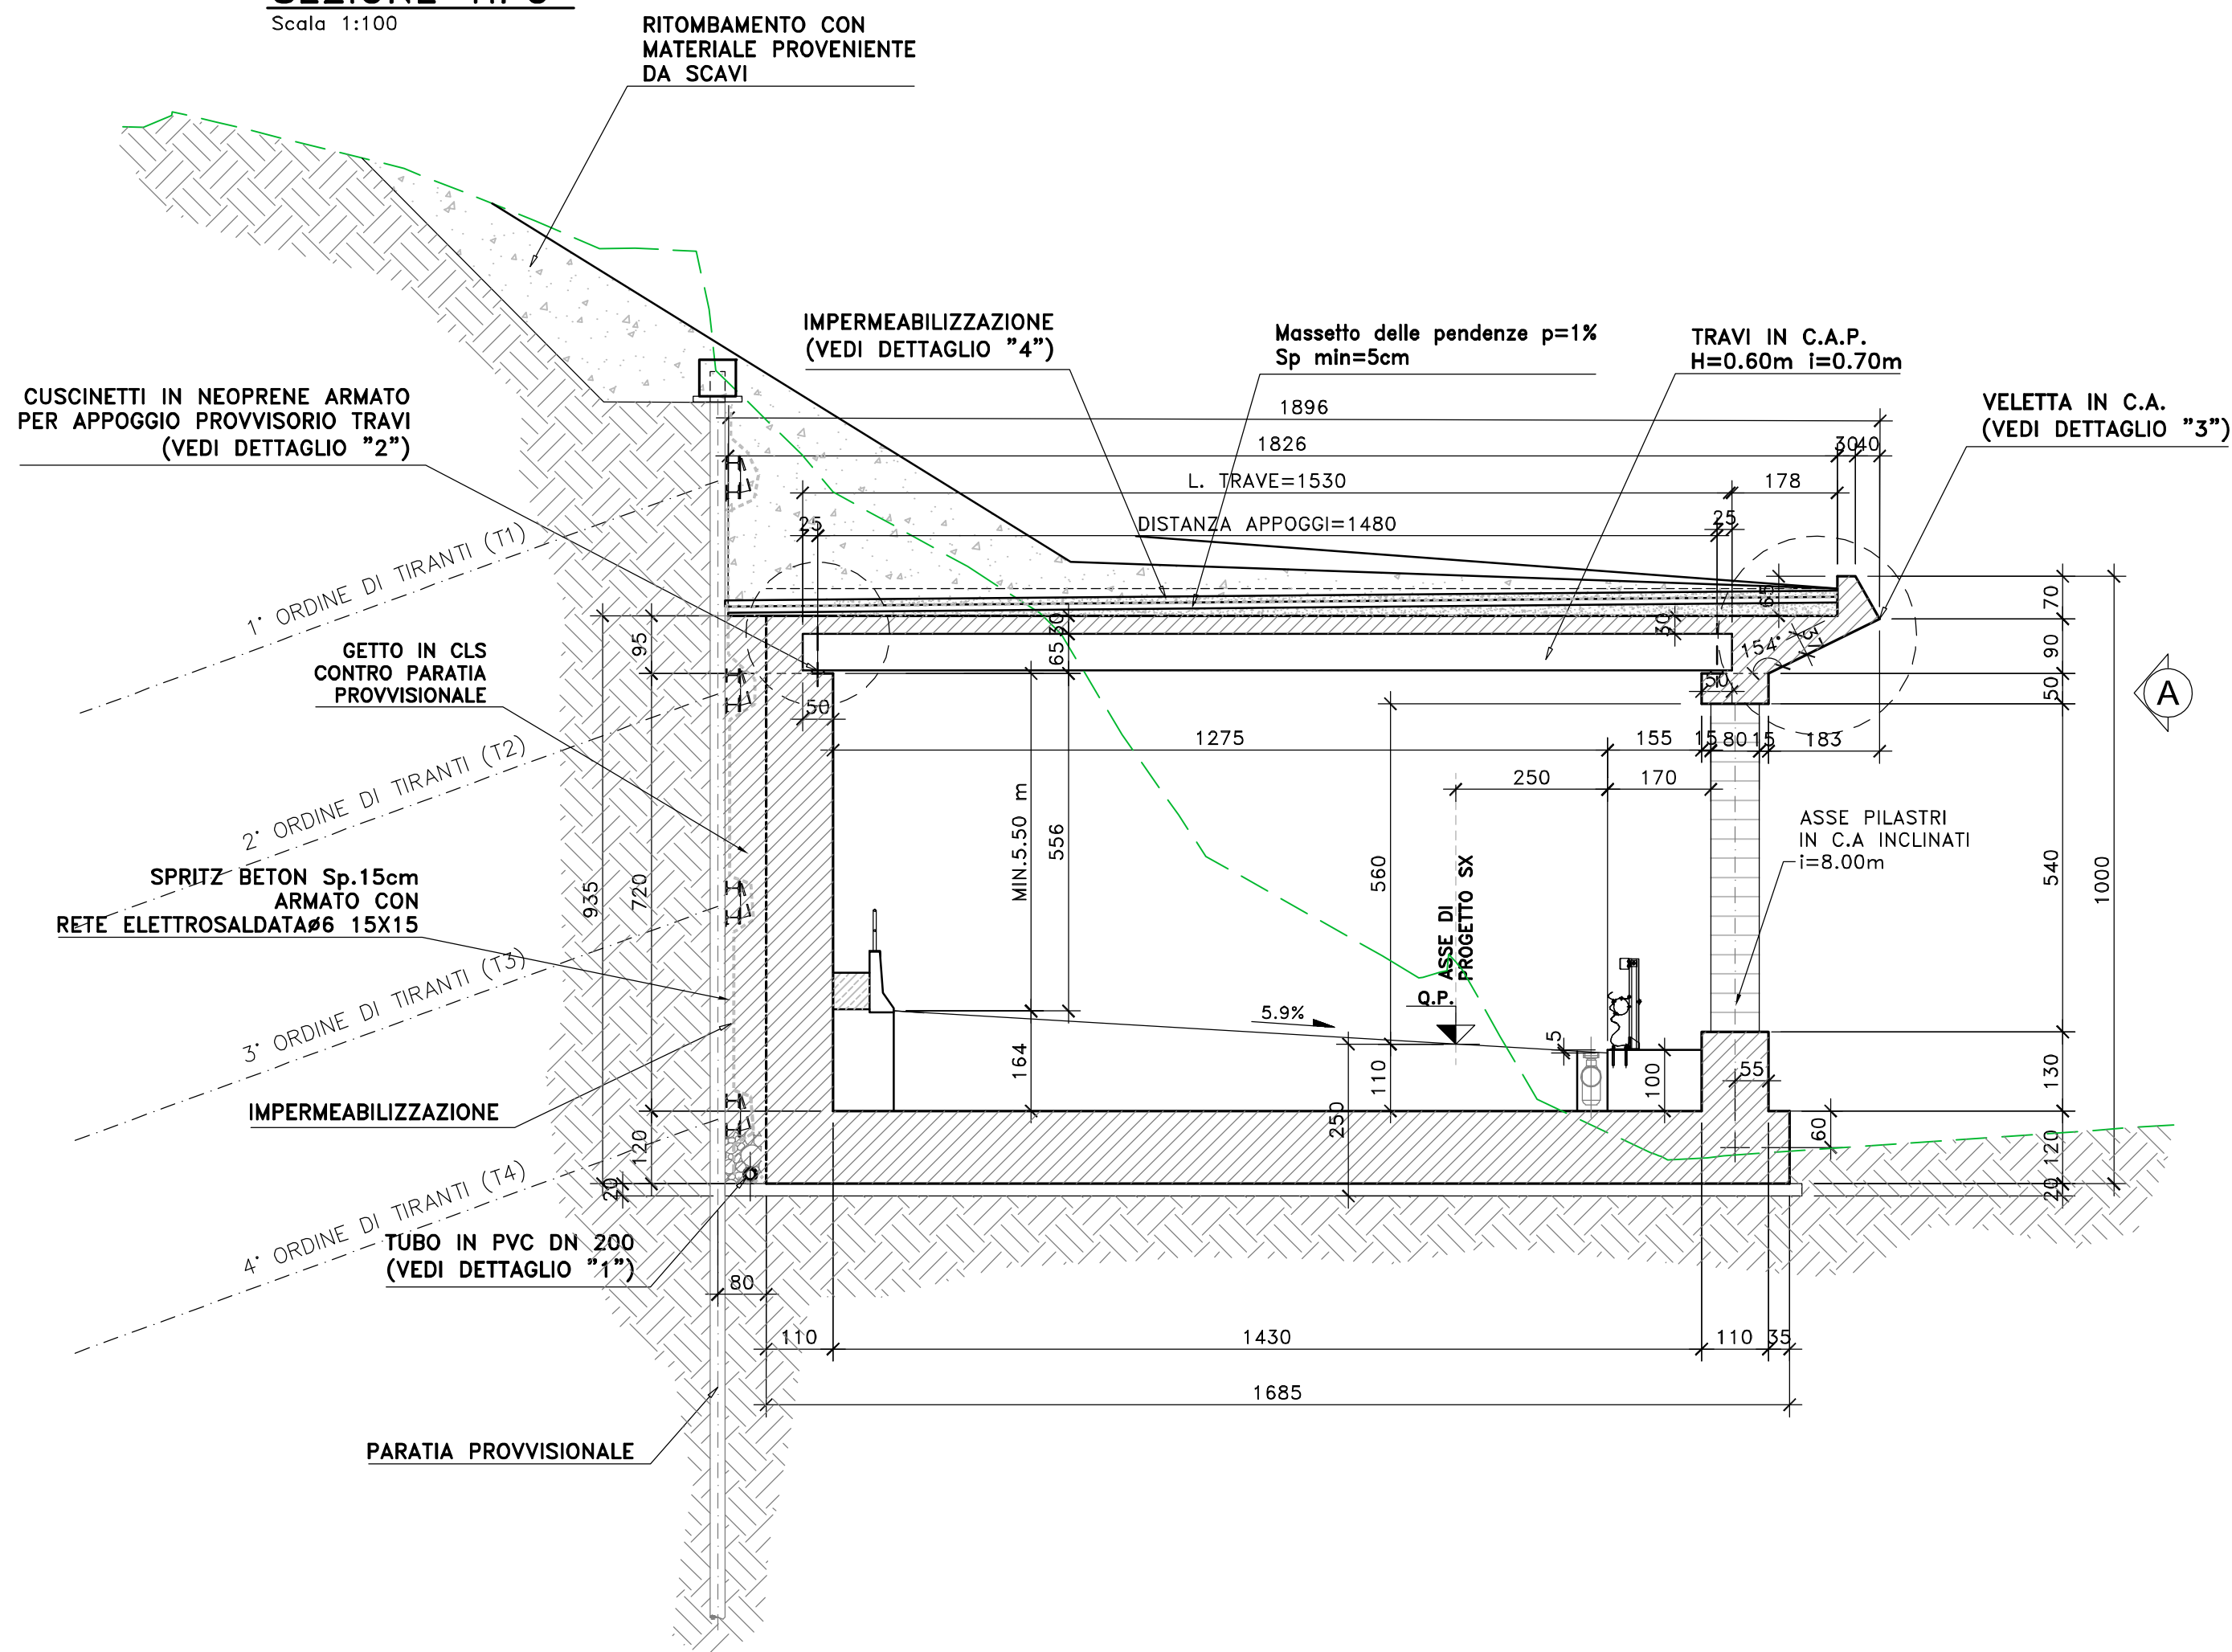


**VISTA "A"**


Scala 1:100

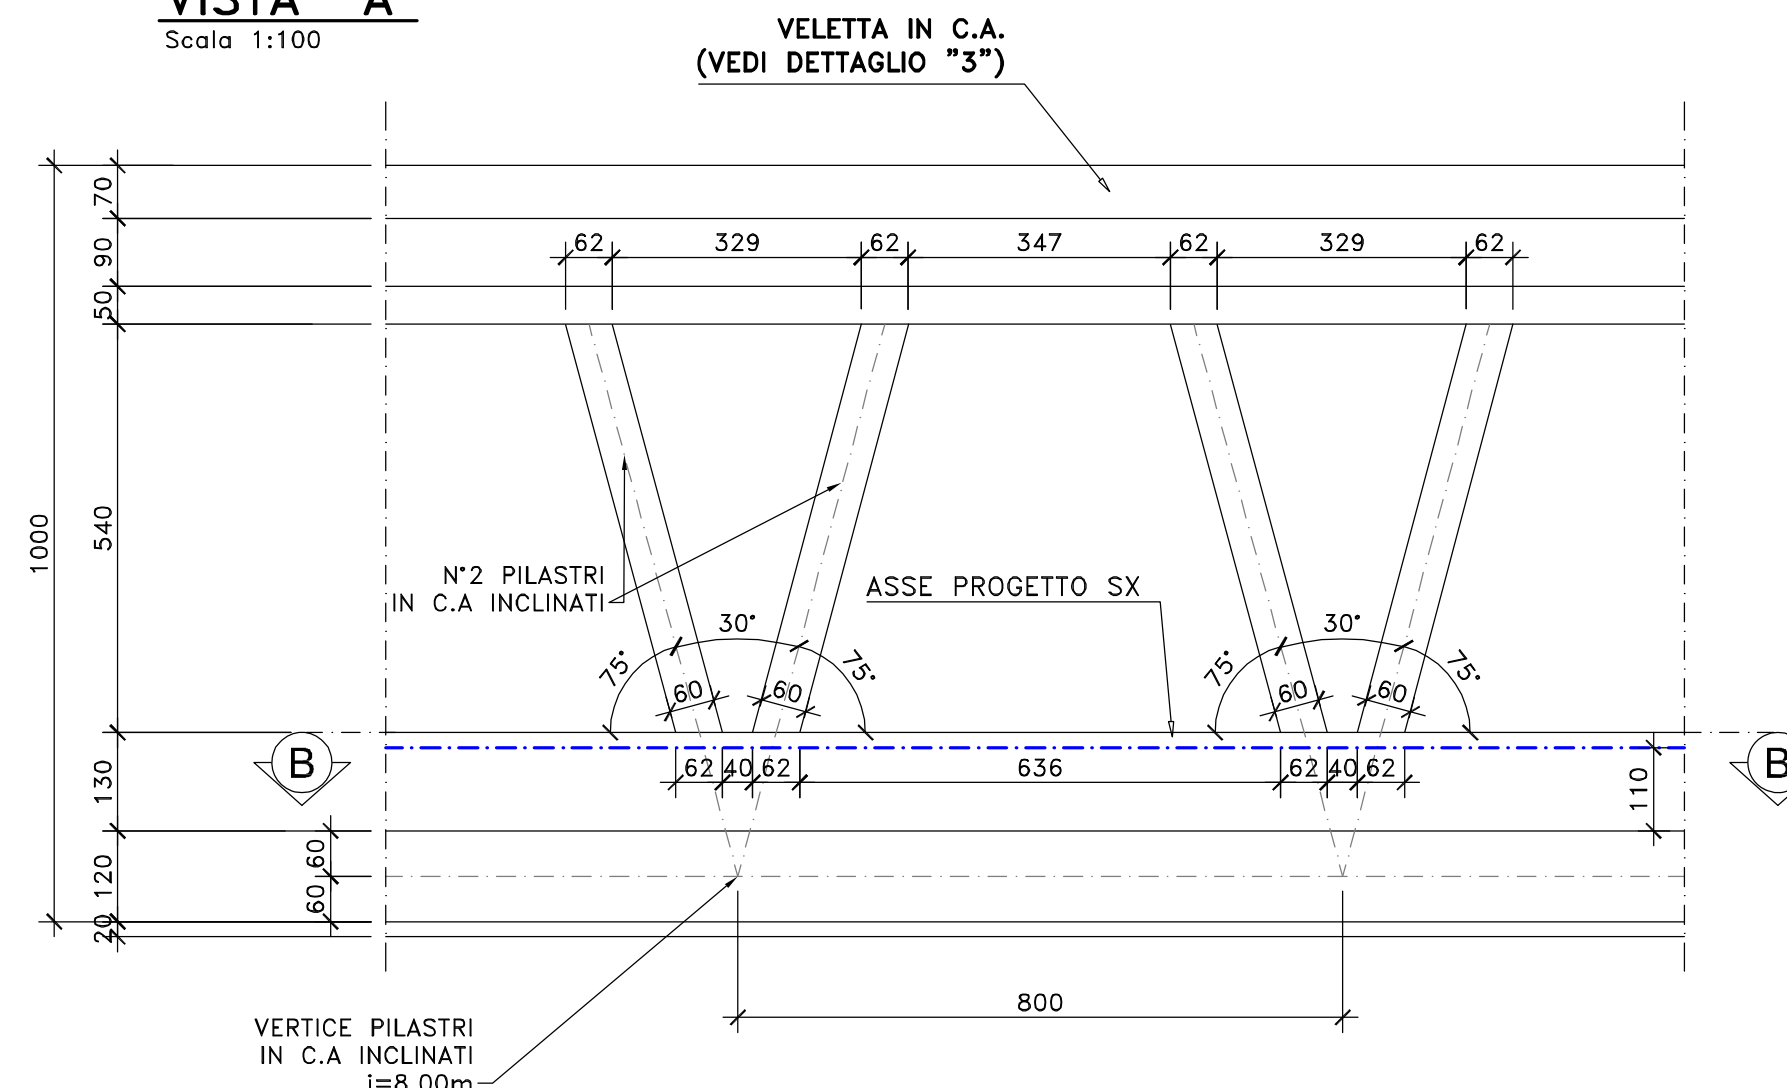

**CARPENTERIA TRAVI DI COPERTURA**  
**H=60.0cm Largh.=69.0cm i=70.0cm**  
**SCALA 1:20**

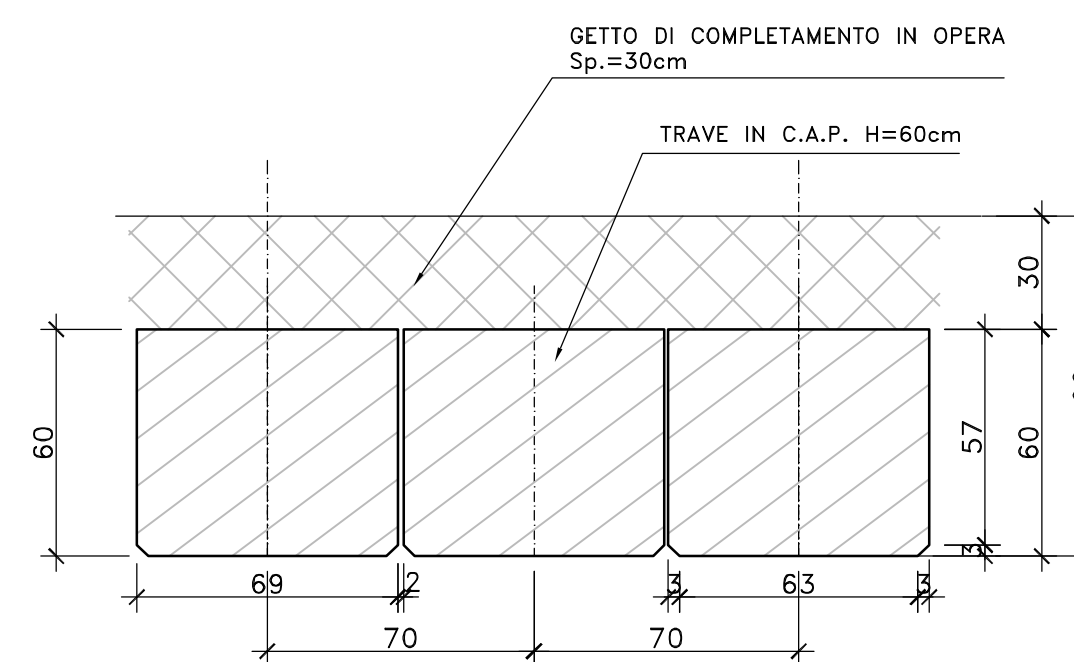


**DETTAGLIO "4" - IMPERMEABILIZZAZIONE**  
 Scala 1:50

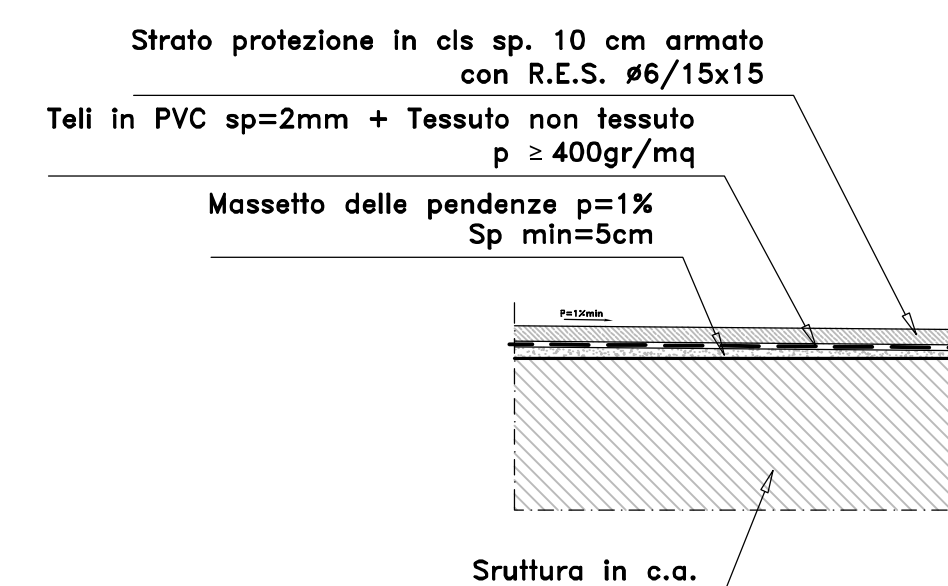


**SEZIONE "B-B"**

Scala 1:100

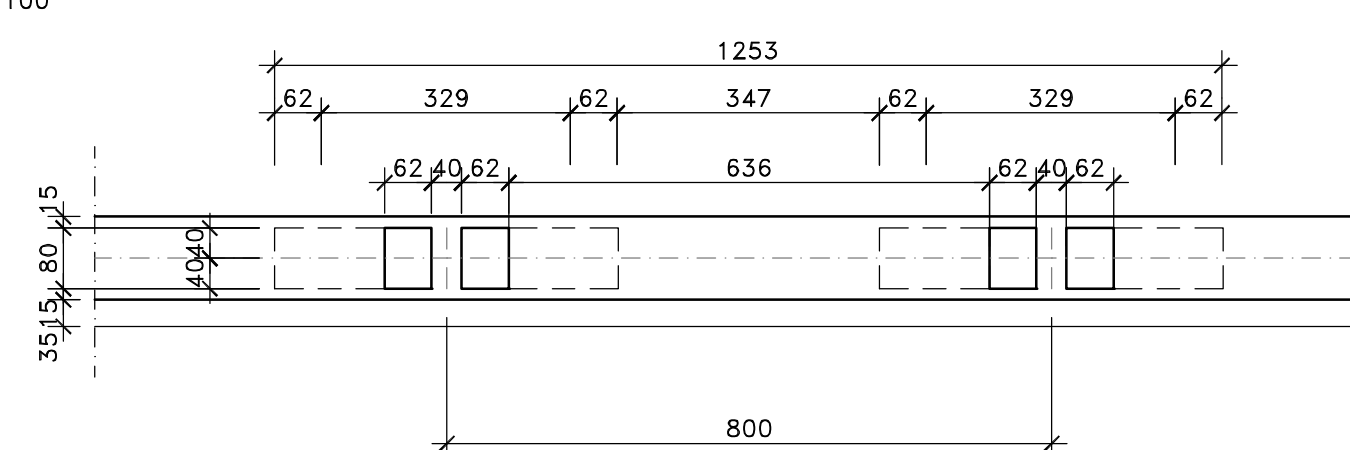


**DETTAGLIO "1"**

Scala 1:20

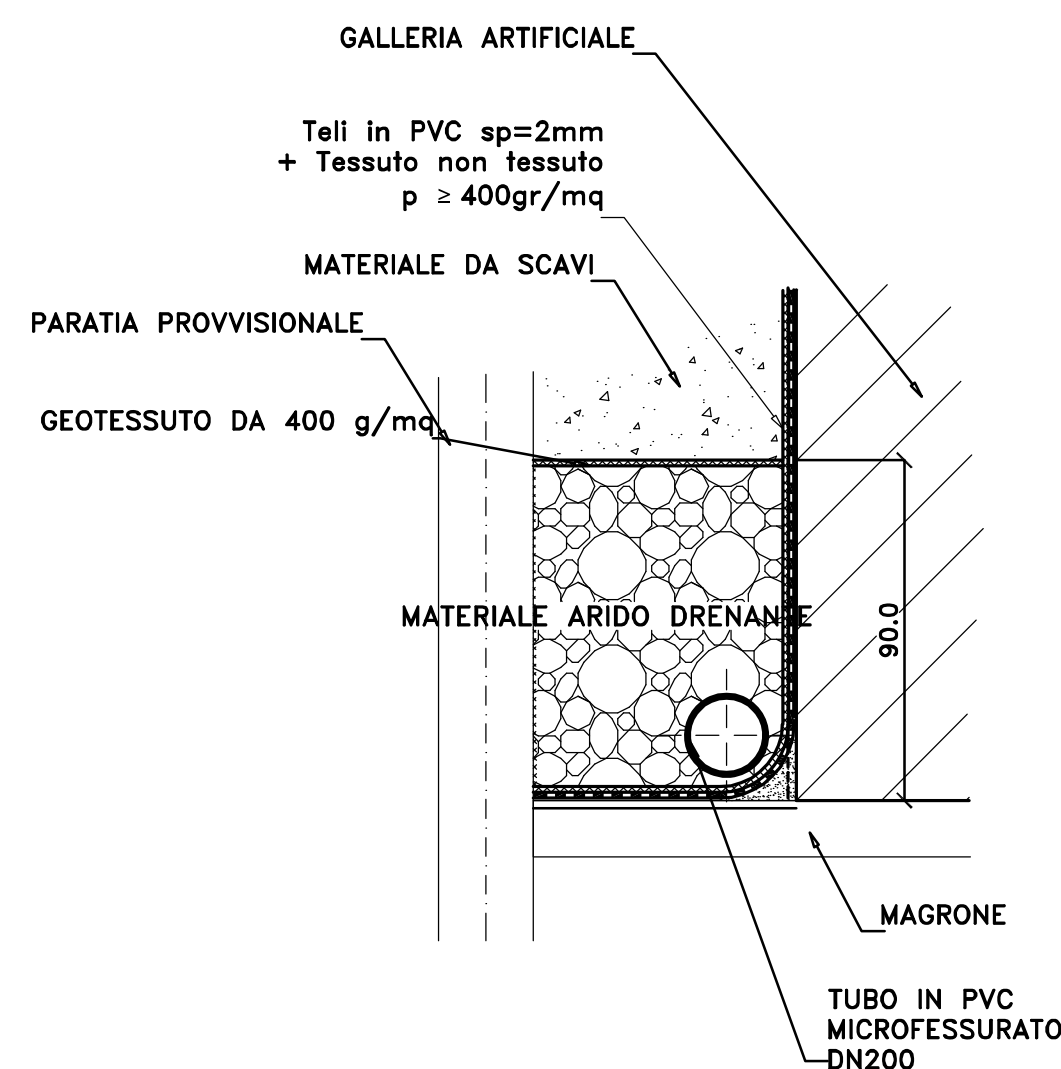


**DETTAGLIO "2" - APOGGIO PROVVISORIO TRAVI**

Scala 1:20

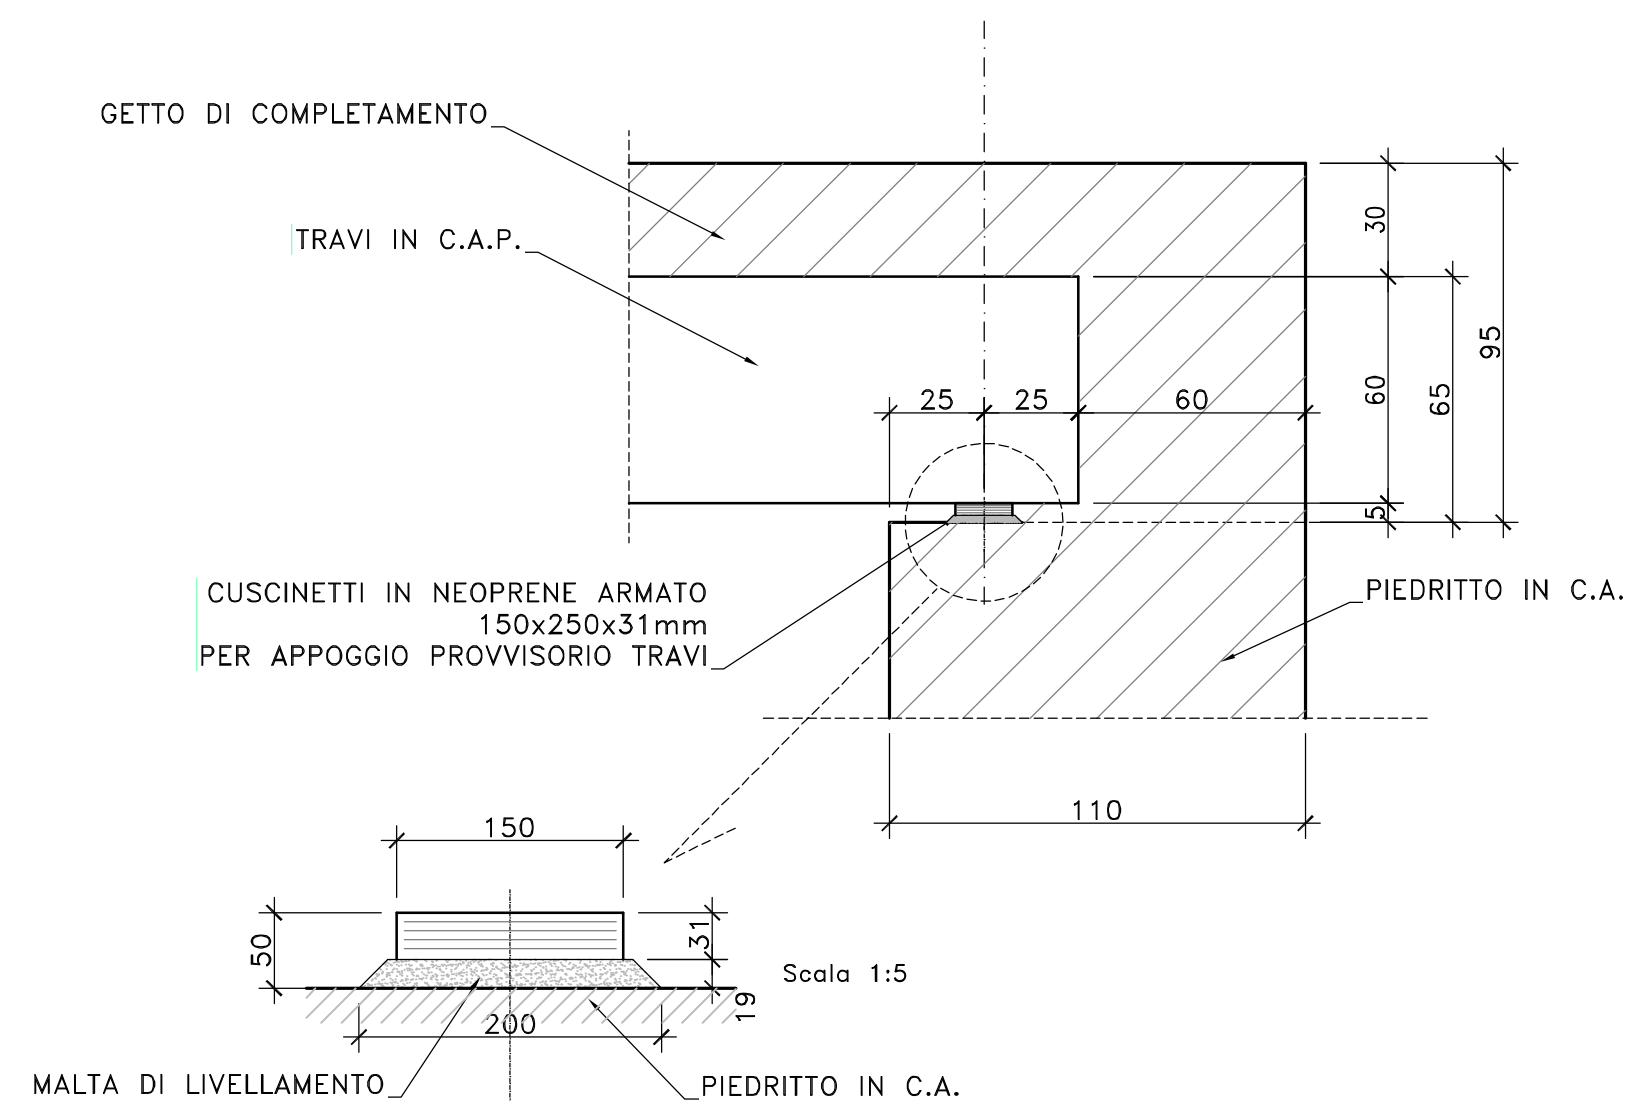

**DETTAGLIO "3" - VELETTA IN C.A.**

Scala 1:20

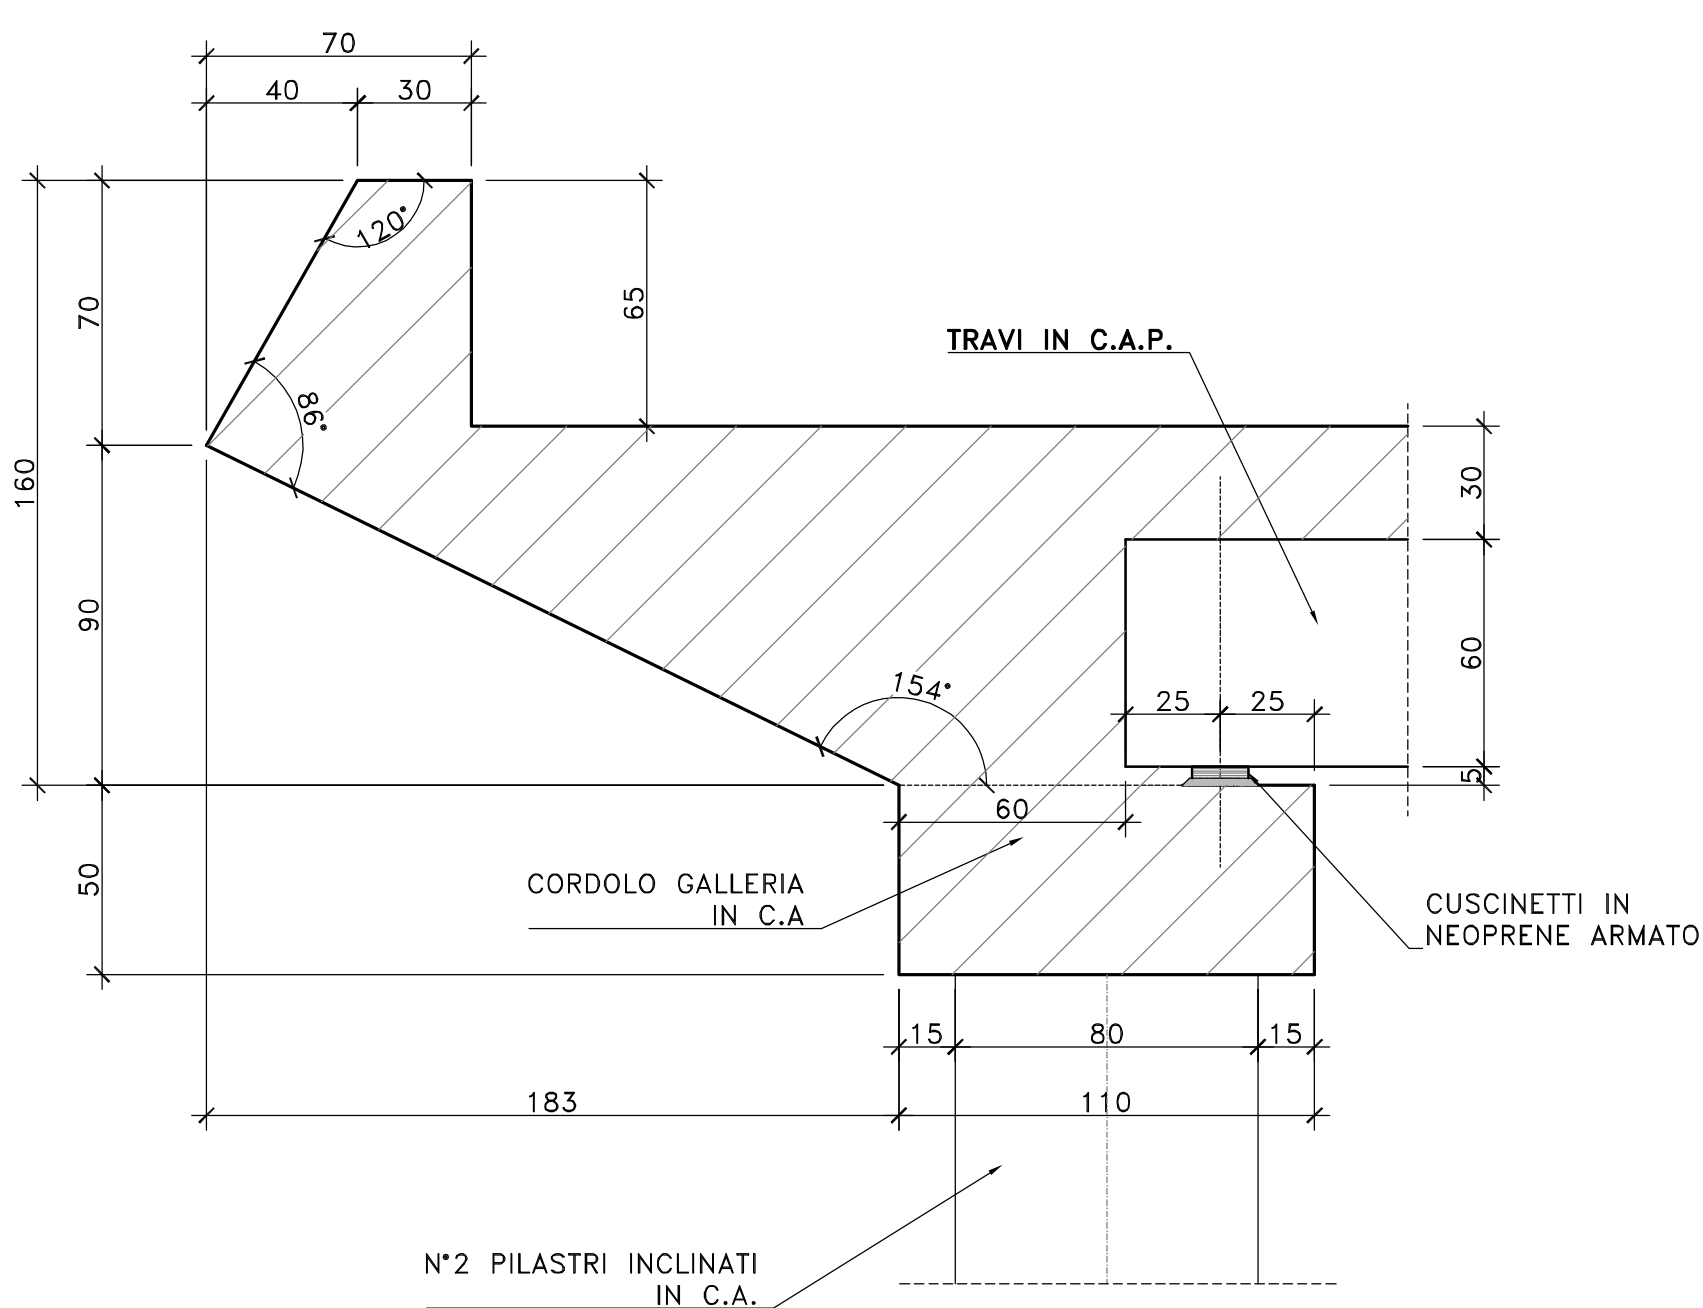

**Direzione Progettazione e Realizzazione Lavori**

S.S.131 "Carlo Felice"  
 Completamento itinerario Sassari - Olbia.  
 Potenziamento e messa in sicurezza S.S.131  
 dal km 192+500 al km 209+500.  
 2° Lotto dal km 202+000 al km 209+500

**PROGETTO DEFINITIVO**

COD. CA357

PROGETTAZIONE: **ATI VIA - SERING - WDP - BRENG**

RESPONSABILE DELL'INTEGRAZIONE DELLE PRESTAZIONI SPECIALISTICHE: GRUPPO DI PROGETTAZIONE

Dott. Ing. Giovanni Piazza (Ord. Ing. Prov. Roma A27296)

PROGETTISTA:

Responsabile Tracciato stradale: Dott. Ing. Massimo Capasso (Ord. Ing. Prov. Roma 26031)

Responsabile Strutture: Dott. Ing. Giovanni Piazza (Ord. Ing. Prov. Roma 27296)

Responsabile Idraulica, Geotecnica e Impianti: Dott. Ing. Sergio Di ... (Ord. Ing. Prov. Palermo 28122)

Responsabile Ambiente: Dott. Ing. Francesco Ventura (Ord. Ing. Prov. Roma 14660)

GEOLOGO:

Dott. Geol. Enrico Curcuruto (Ord. Geo. Regione Sicilia 966)

COORDINATORE SICUREZZA IN FASE DI PROGETTAZIONE:

Dott. Ing. Matteo Di Girolamo (Ord. Ing. Prov. Roma 15138)

RESPONSABILE SIA:

Dott. Ing. Francesco Ventura (Ord. Ing. Prov. Roma 14660)

VISTO: IL RESPONSABILE DEL PROCEDIMENTO:

Dott. Ing. Edoardo Quattrone



**OPERE D'ARTE MAGGIORI**  
**GALLERIA ARTIFICIALE\_GA03**  
**Sezione tipo, carpenterie e dettagli**

CODICE PROGETTO		NOME FILE		REVISIONE	SCALA:
PROGETTO	LV. PROG. ANNO	CA357_P00GA03STRCP01_A			
DPCA0357	D 20	CODICE ELAB. P00GA03STRCP01		A	Varie
D					
C					
B					
A	EMISSIONE	GIU. 2021	C. FILIPPUCCI	G. PIAZZA	G. PIAZZA
REV.	DESCRIZIONE	DATA	REDATTO	VERIFICATO	APPROVATO