
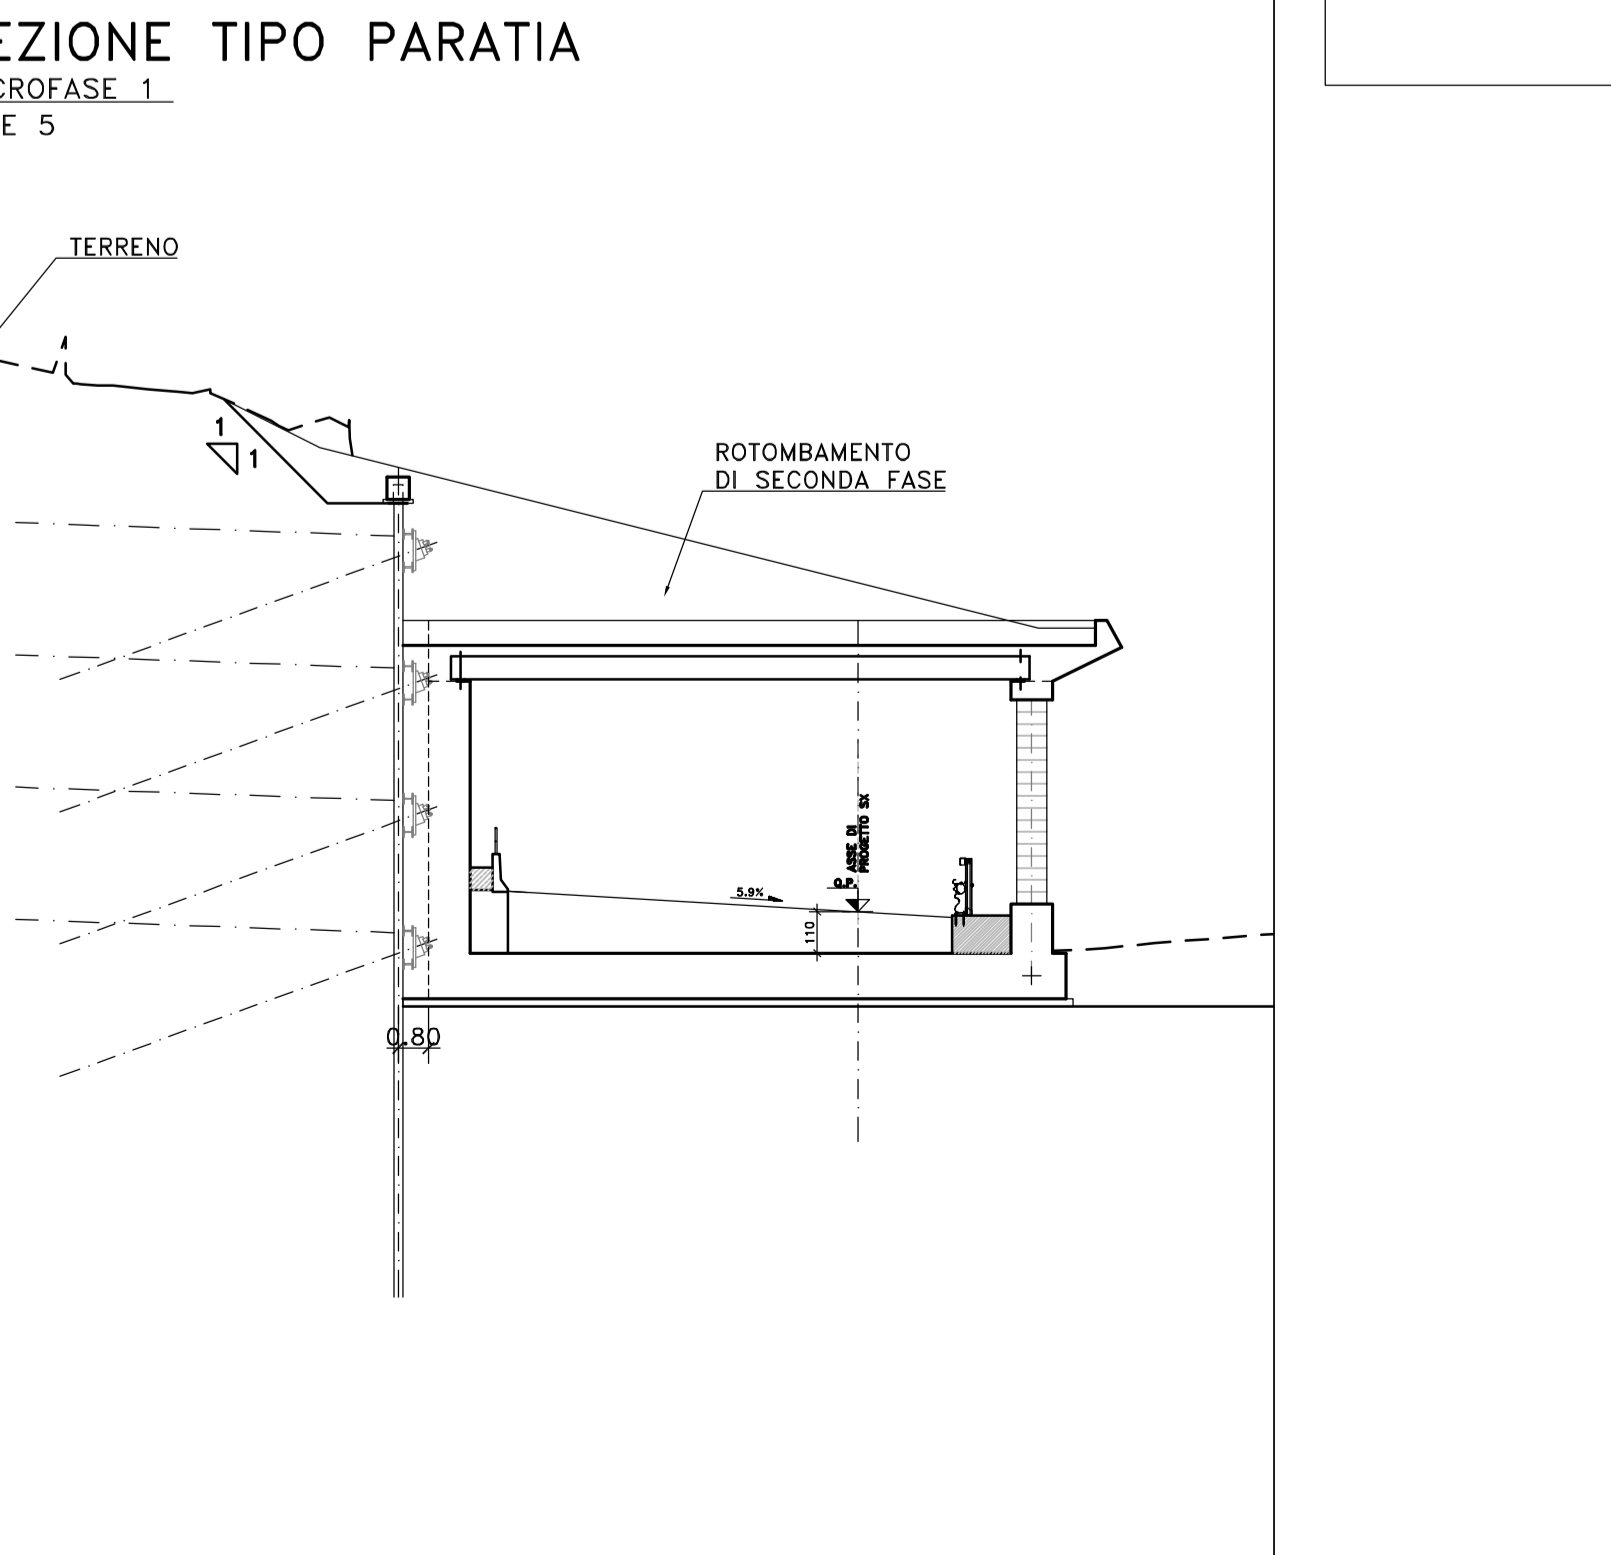
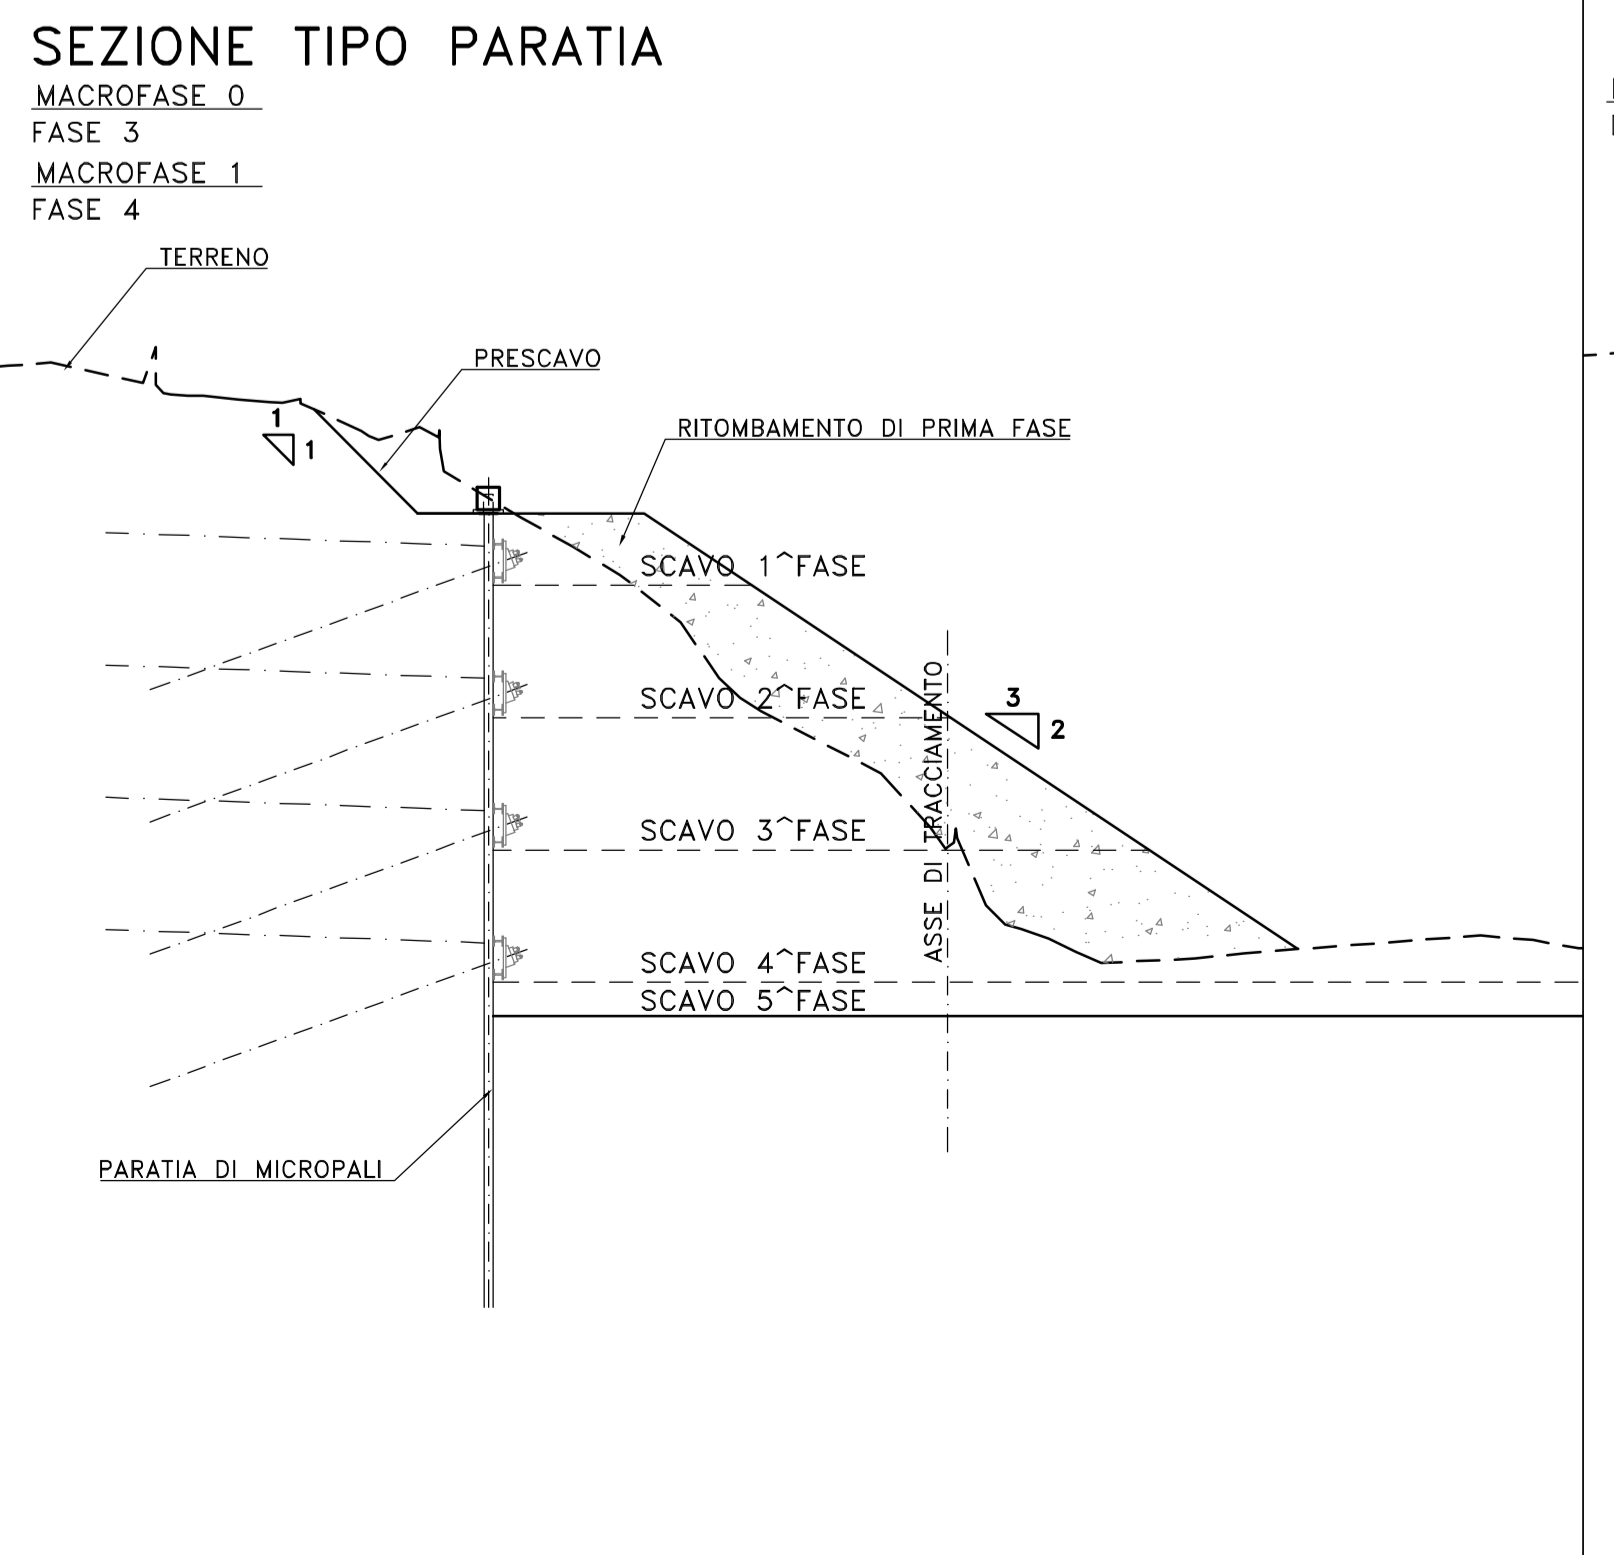


- FASI ESECUTIVE GA03 - PARATIA PROVVISORIALE CANNA SUD**
1. RINTERRO CON SCARPATA 3/2 FINO AL PIANO DI IMPOSTA DEL CORDOLO DELLA PARATIA DI MICROPALI PER TUTTA LA SUA LUNGHEZZA
  2. REALIZZAZIONE PISTA DI CANTIERE Largh.6,00m LUNGO TUTTA LA GALLERIA (SENZA USCITA)
  3. REALIZZAZIONE PARATIA DI MICROPALI
  4. SCAVO PER REALIZZAZIONE TIRANTI E GALLERIA ARTIFICIALE
  5. REALIZZAZIONE GALLERIA ARTIFICIALE
- (PER ULTERIORI DETTAGLI VEDI ELABORATI GRAFICI DELLE MACROFASI DI CANTIERIZZAZIONE)

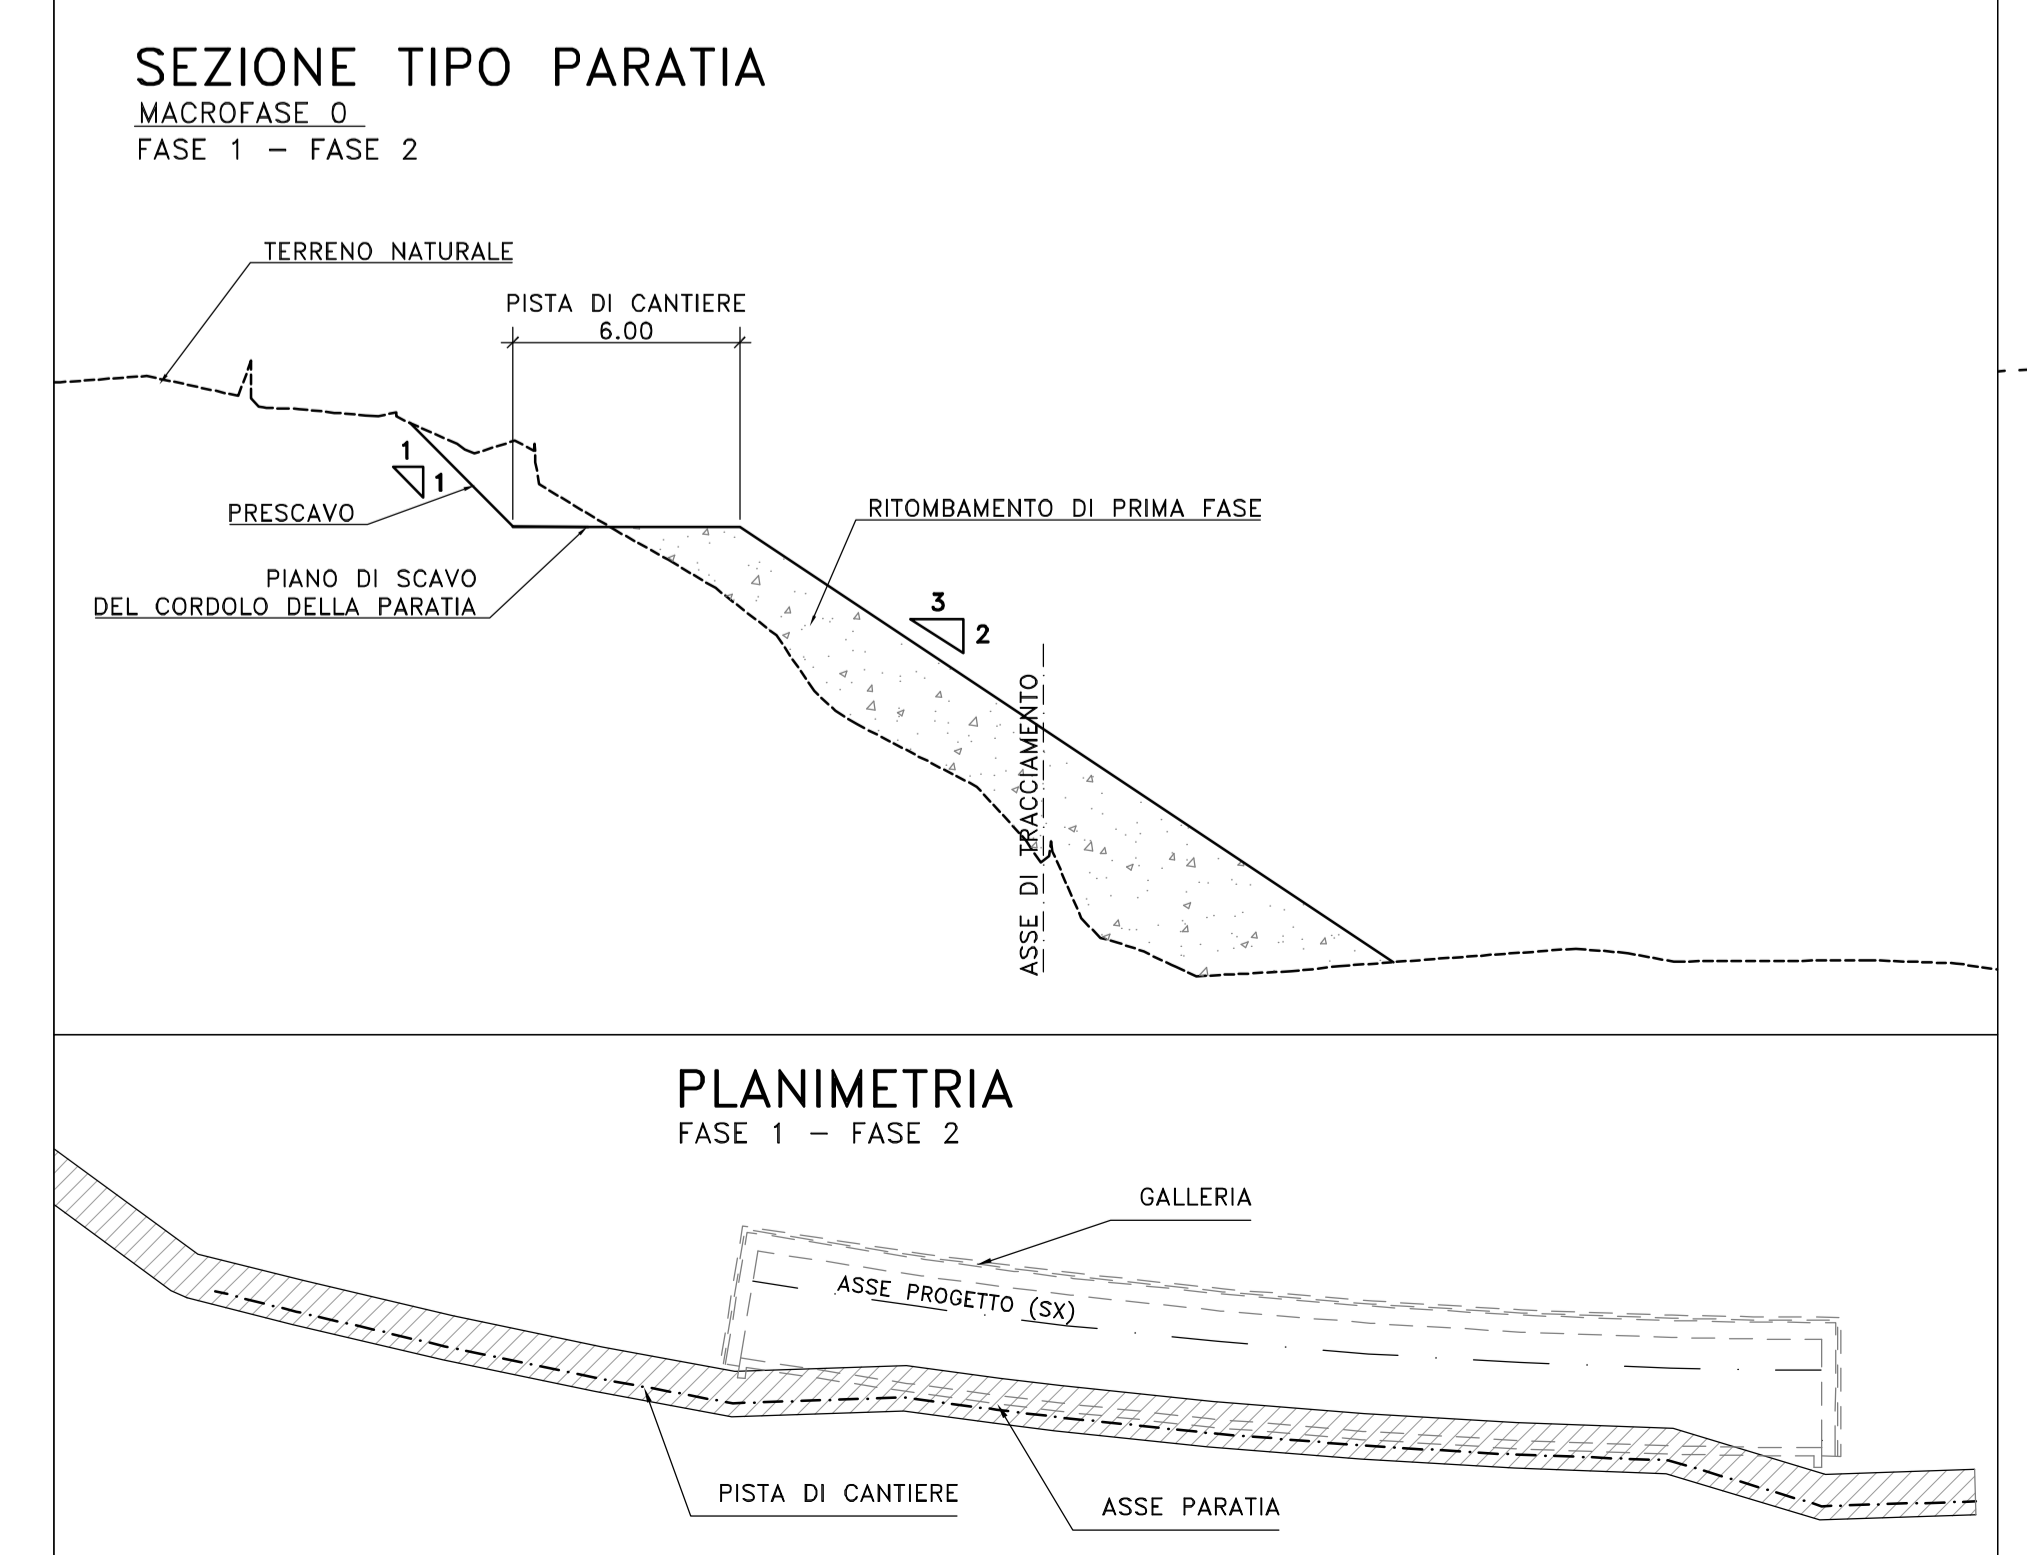

**NOTE E PRESCRIZIONI**

1. LE CARATTERISTICHE DIMENSIONALI DEGLI ELEMENTI COSTITUENTI LE PARATIE PROVVISORIALI E RELATIVI SISTEMI DI CONTRASTO (TIRANTI E TRAVI DI CONTRASTO), SONO ILLUSTRATE NELL'ELABORATO "PARATIE PROVVISORIALI - SEZIONI TIPO E CARATTERISTICHE DIMENSIONALI".

**Sanas**  
GRUPPO FS ITALIANE  
Direzione Progettazione e Realizzazione Lavori

**S.S.131 'Carlo Felice'**  
Completamento itinerario Sassari - Olbia.  
Potenziamento e messa in sicurezza S.S.131  
dal km 192+500 al km 209+500.  
2° Lotto dal km 202+000 al km 209+500

**PROGETTO DEFINITIVO** cod. CA357

PROGETTAZIONE: ANI SPA - SERING - VDP - BRERA  
RESPONSABILE DELL'INTEGRAZIONE DELLE PREDAZIONI SPEDITE: GRUPPO DI PROGETTAZIONE  
PROGETTISTA: VIA INGEGNERIA  
COORDINATORE SICUREZZA IN FASE DI PROGETTAZIONE: VDP  
RESPONSABILE SIA: VDP

**OPERE D'ARTE MAGGIORI**  
GALLERIA ARTIFICIALE GA03  
Opere provvisoriale - pianta, prospetto e sezione

CODICE PROGETTO	NUM. FILE	REVISIONE	SCALA:
CA357_P00GA03STRD102_A	20	A	Varie

REV.	DESCRIZIONE	DATA	REDATTO	VERIFICATO	APPROVATO
D					
C					
B					
A	EMISSIONE	03/2023	C. FULFRODO	G. PIRAZZA	SPAZZA