


PROFILO LONGITUDINALE

Profilo MC\_AP\_E51\_SX  
Km 5+070.00 - 5+165.00  
Scala : 1:200  
Q.Rif. : 190.00


QUOTE

Asse di Tracciamento

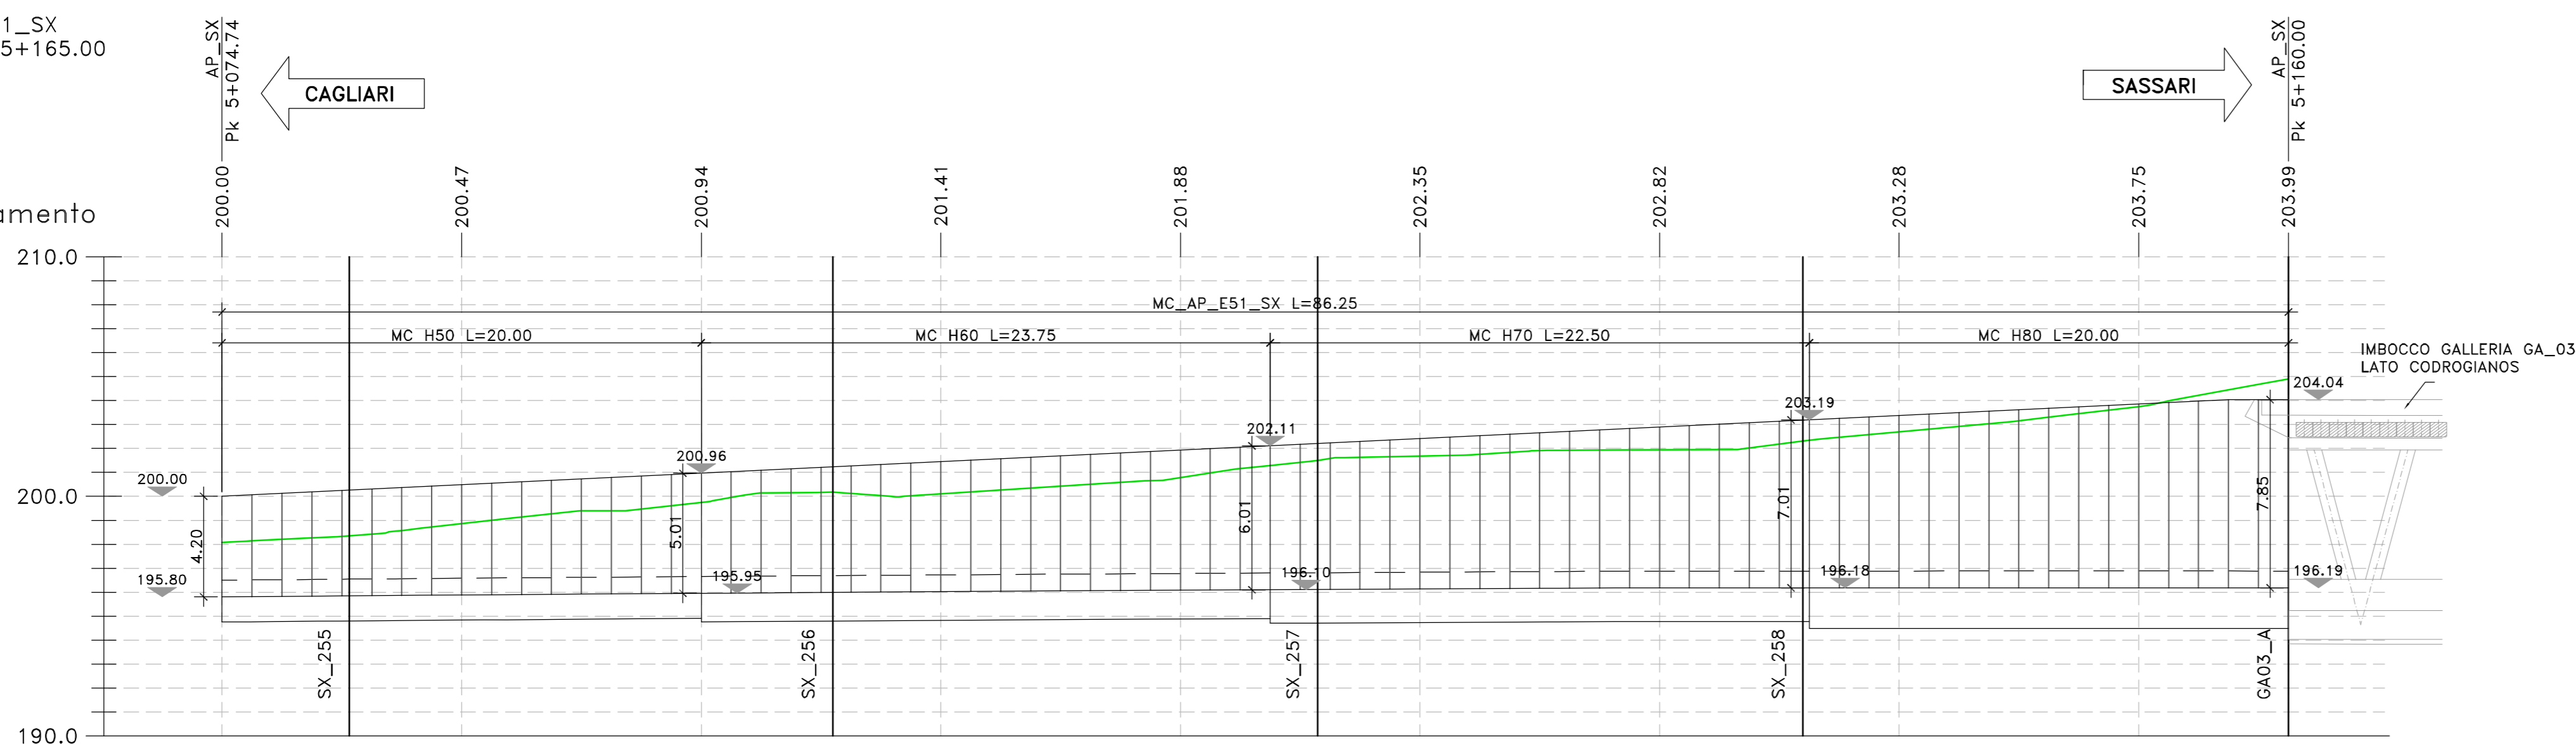


LUNGHEZZE CONCI

QUOTE TERRENO

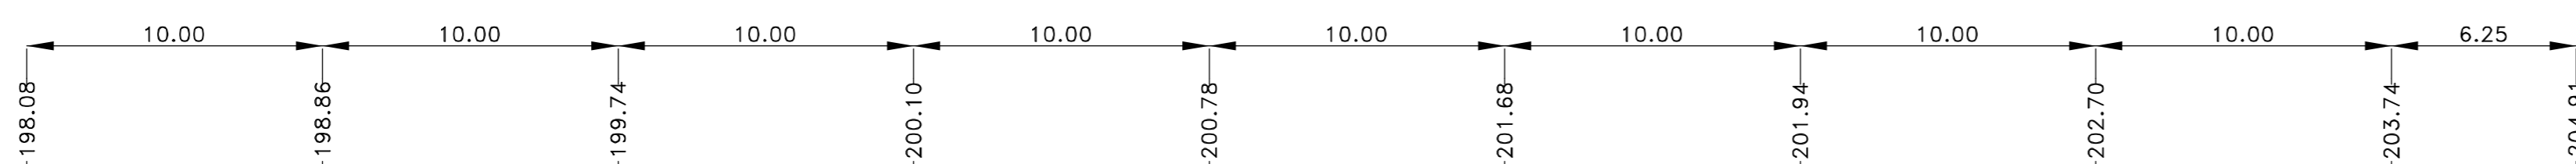

MC\_AP\_E51\_SX  
Sez. SX\_258  
Progr.: 5+140.00  
Scala : 1:200  
Q.Rif. : 190.00

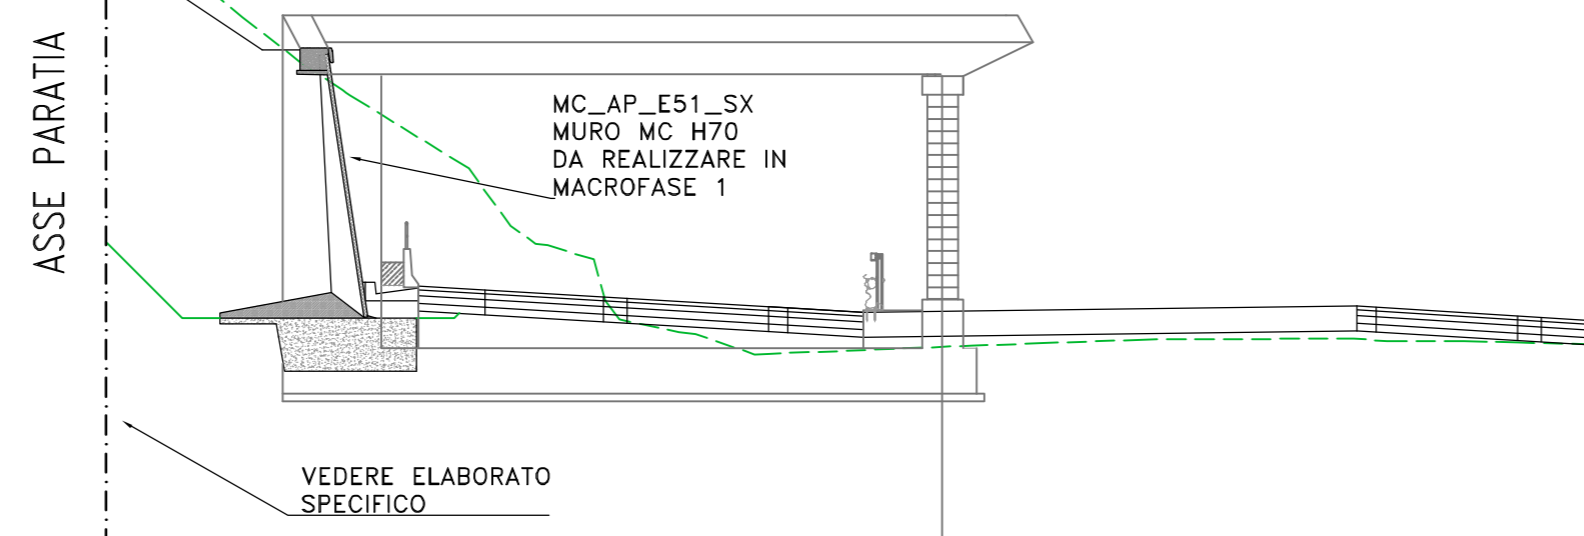

PER LA FASISTICA DI REALIZZAZIONE, SI RIMANDA AGLI ELABORATI DI DETTAGLIO DI CANTIERIZZAZIONE. L'OPERA IN OGGETTO RICADE NEL TRATTO SUBCANTIERE G



Direzione Progettazione e Realizzazione Lavori

S.S.131 "Carlo Felice"  
Completamento itinerario Sassari - Olbia.  
Potenziamento e messa in sicurezza S.S.131  
dal km 192+500 al km 209+500.  
2° Lotto dal km 202+000 al km 209+500

PROGETTO DEFINITIVO

cod. CA357

PROGETTAZIONE: ATI VIA - SERING - VDP - BRENG

RESPONSABILE DELL'INTEGRAZIONE DELLE PRESTAZIONI SPECIALISTICHE:

Dott. Ing. Giovanni Piazza (Ord. Ing. Prov. Roma A27296)

GRUPPO DI PROGETTAZIONE

MANDATARIA:

MANDANTI:

PROGETTISTA:

Responsabile Tracciato stradale: Dott. Ing. Massimo Capasso (Ord. Ing. Prov. Roma 26031)  
Responsabile Strutture: Dott. Ing. Giovanni Piazza (Ord. Ing. Prov. Roma 27296)  
Responsabile Idraulica, Geotecnica e Impianti: Dott. Ing. Sergio Di Majo (Ord. Ing. Prov. Palermo 28722)  
Responsabile Ambiente: Dott. Ing. Francesco Ventura (Ord. Ing. Prov. Roma 14660)



GEOLOGO:

Dott. Geol. Enrico Curcuruto (Ord. Geo. Regione Sicilia 986)

COORDINATORE SICUREZZA IN FASE DI PROGETTAZIONE:

Dott. Ing. Matteo Di Girolamo (Ord. Ing. Prov. Roma 15138)

RESPONSABILE SIA:

Dott. Ing. Francesco Ventura (Ord. Ing. Prov. Roma 14660)

VISTO: IL RESPONSABILE DEL PROCEDIMENTO:

Dott. Ing. Edoardo Quattrone



OPERE D'ARTE MAGGIORI  
GALLERIA ARTIFICIALE\_GA03

Imbocco lato Cagliari - Muro MC\_AP\_E51\_SX  
Pianta scavi e fondazioni, profilo longitudinale e sezione

| CODICE PROGETTO | NOME FILE              | REVISIONE  | SCALA:        |
|-----------------|------------------------|------------|---------------|
| PROGETTO        | CA357_P00GA03STRDI03_A |            |               |
| D               |                        |            |               |
| C               |                        |            |               |
| B               |                        |            |               |
| A               | EMISSIONE              | GIU. 2021  | C. FILIPPUCCI |
| REV.            | DESCRIZIONE            | DATA       | REDDATTO      |
|                 |                        | VERIFICATO | APPROVATO     |