




**STRALCIO PLANIMETRICO**

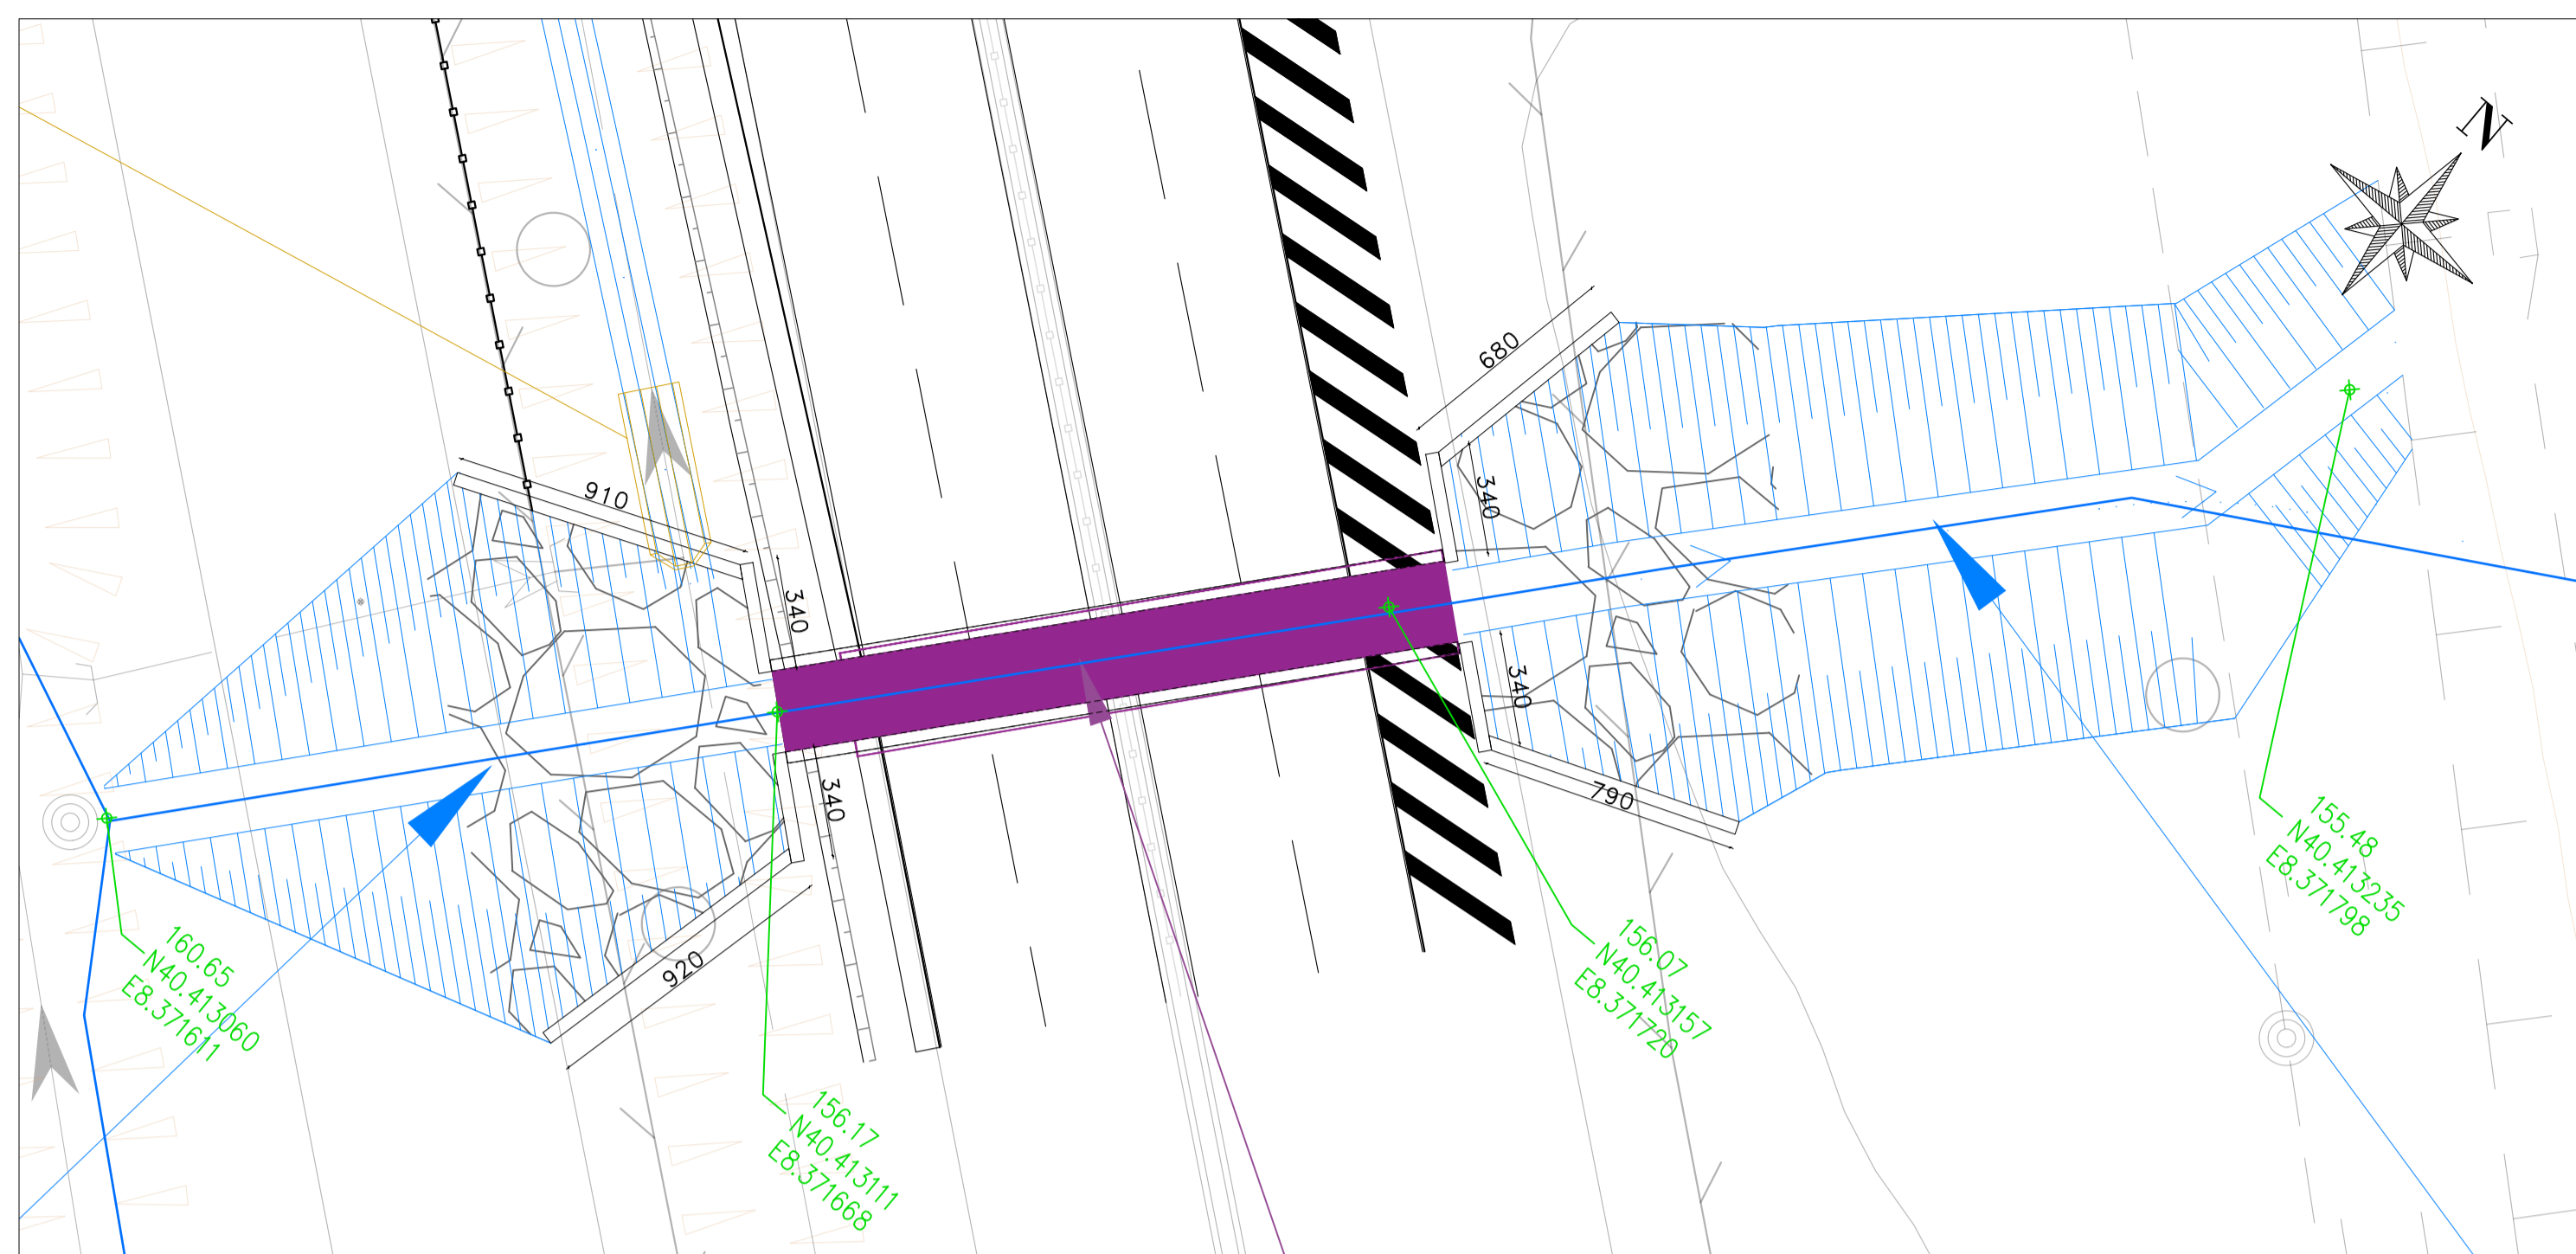


**PLANIMETRIA DI INQUADRAMENTO**

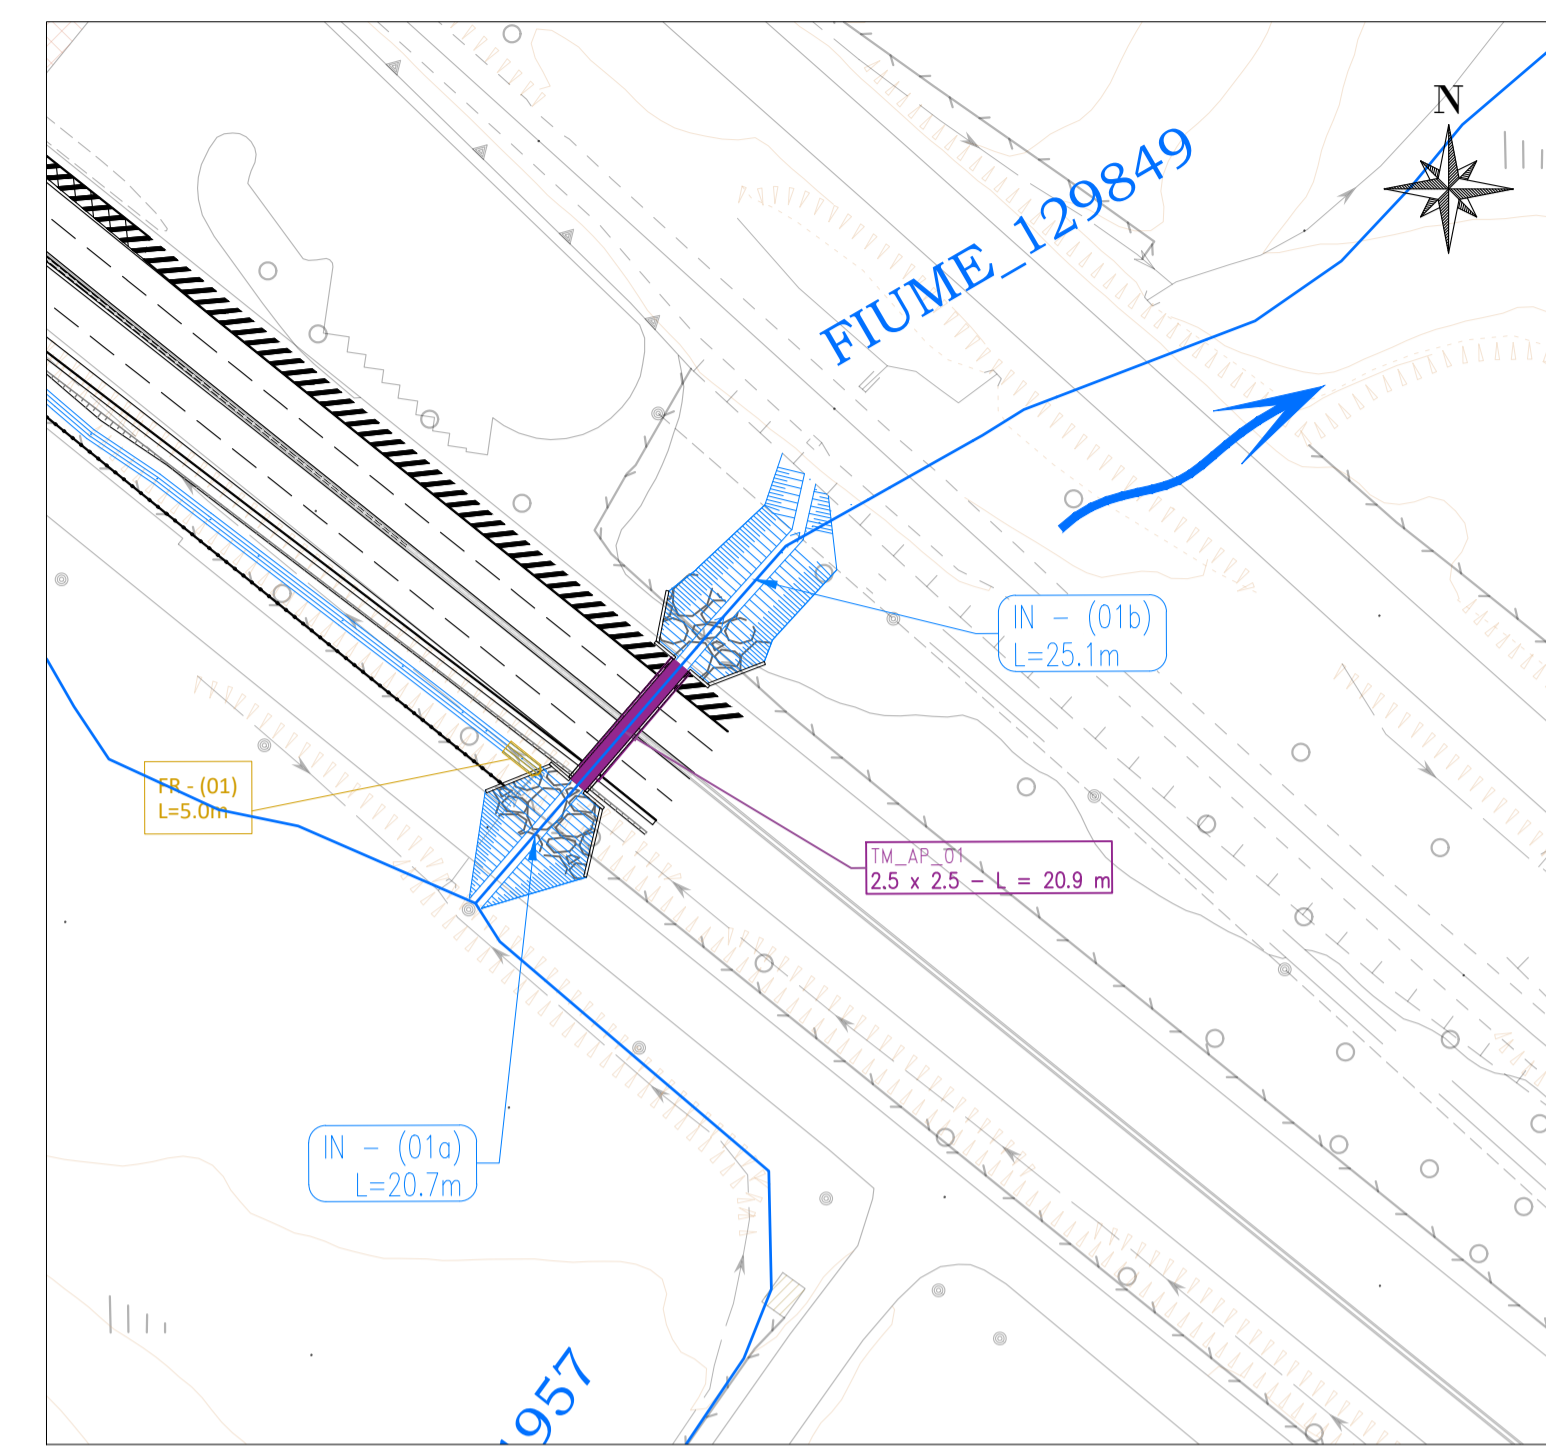


**PROSPETTO**

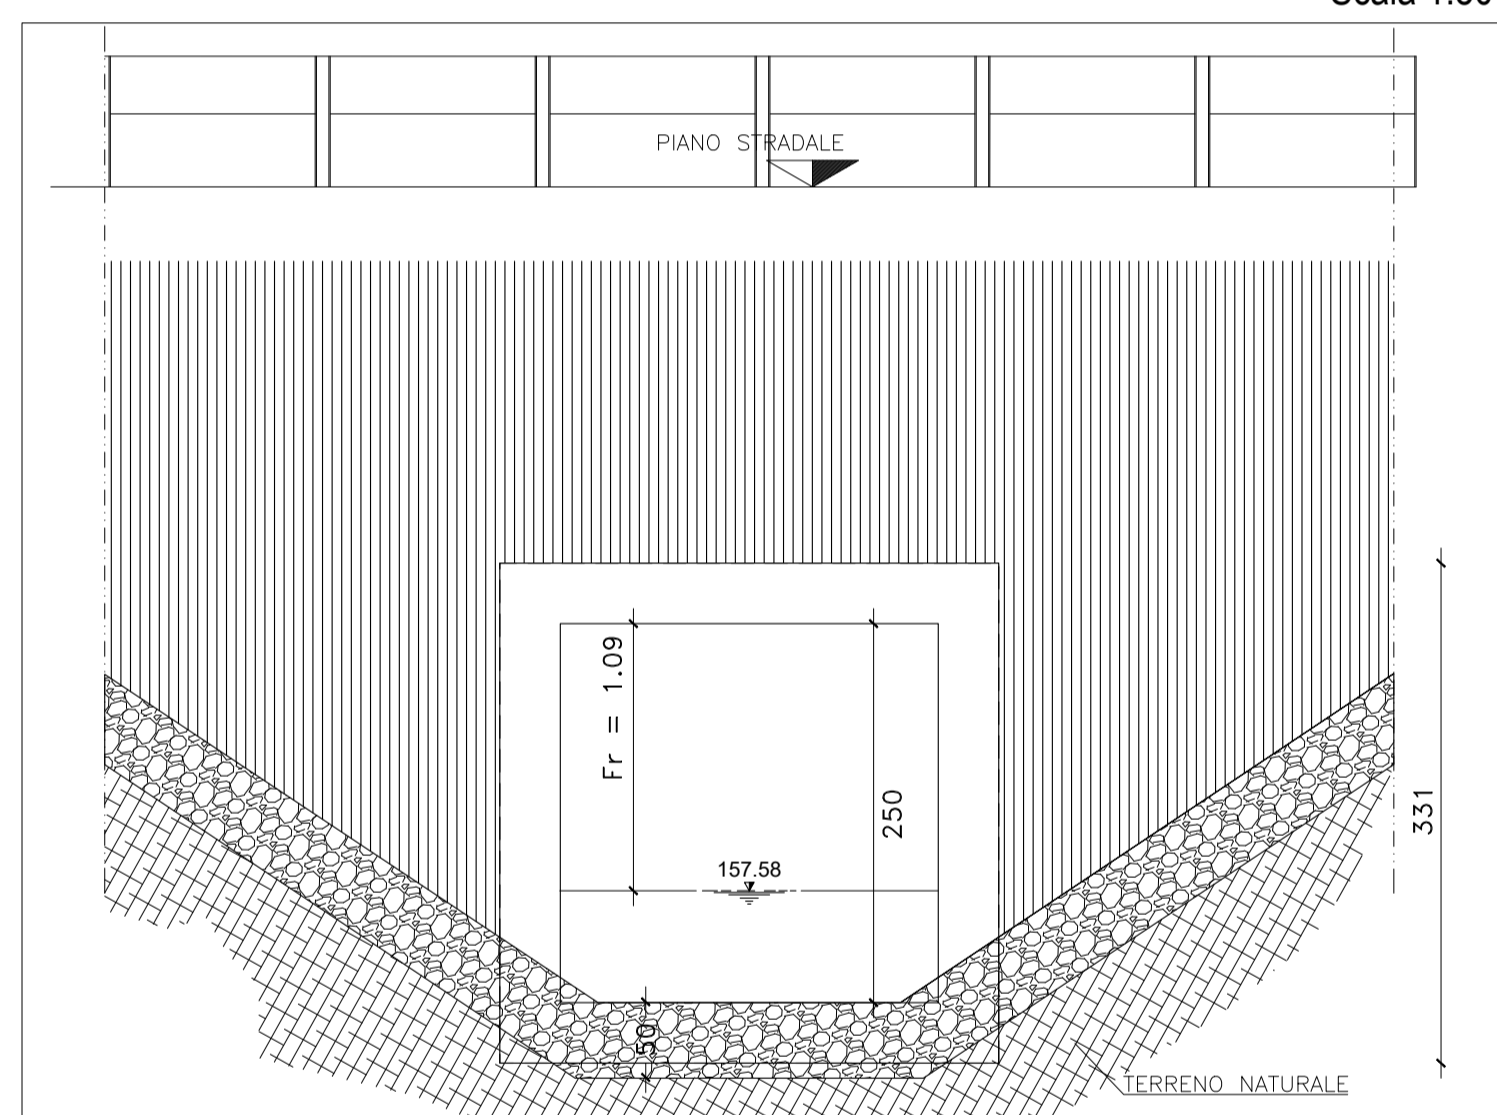


**MANUFATTO DI IMBOCCO/SBOCCO**

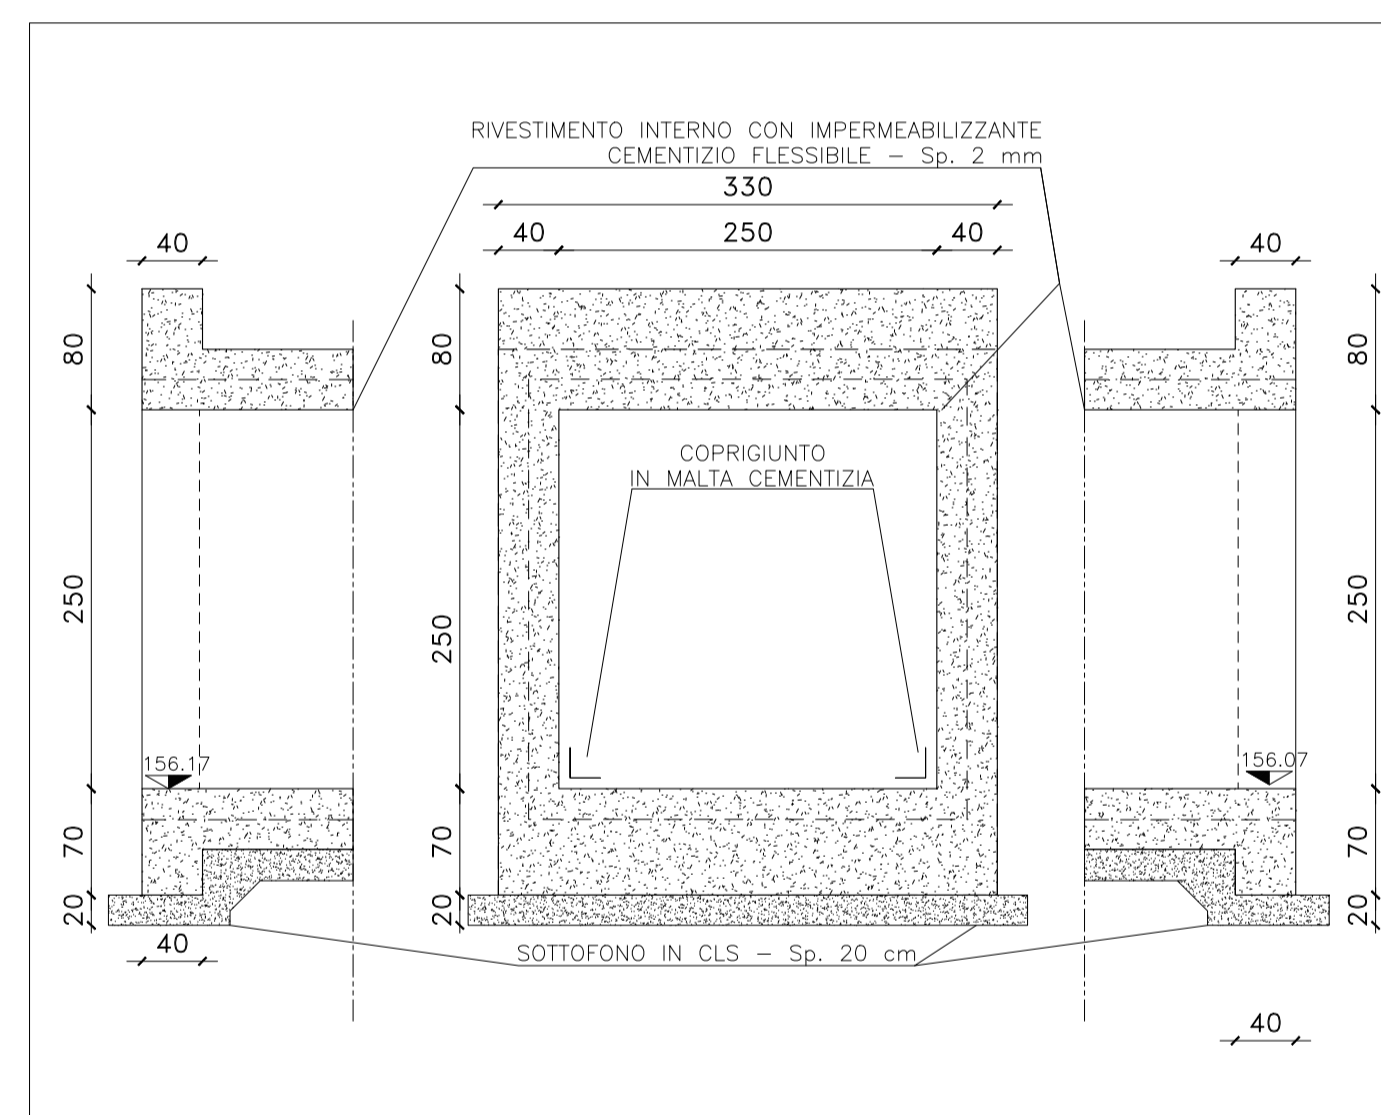

**SEZIONE TRASVERSALE**

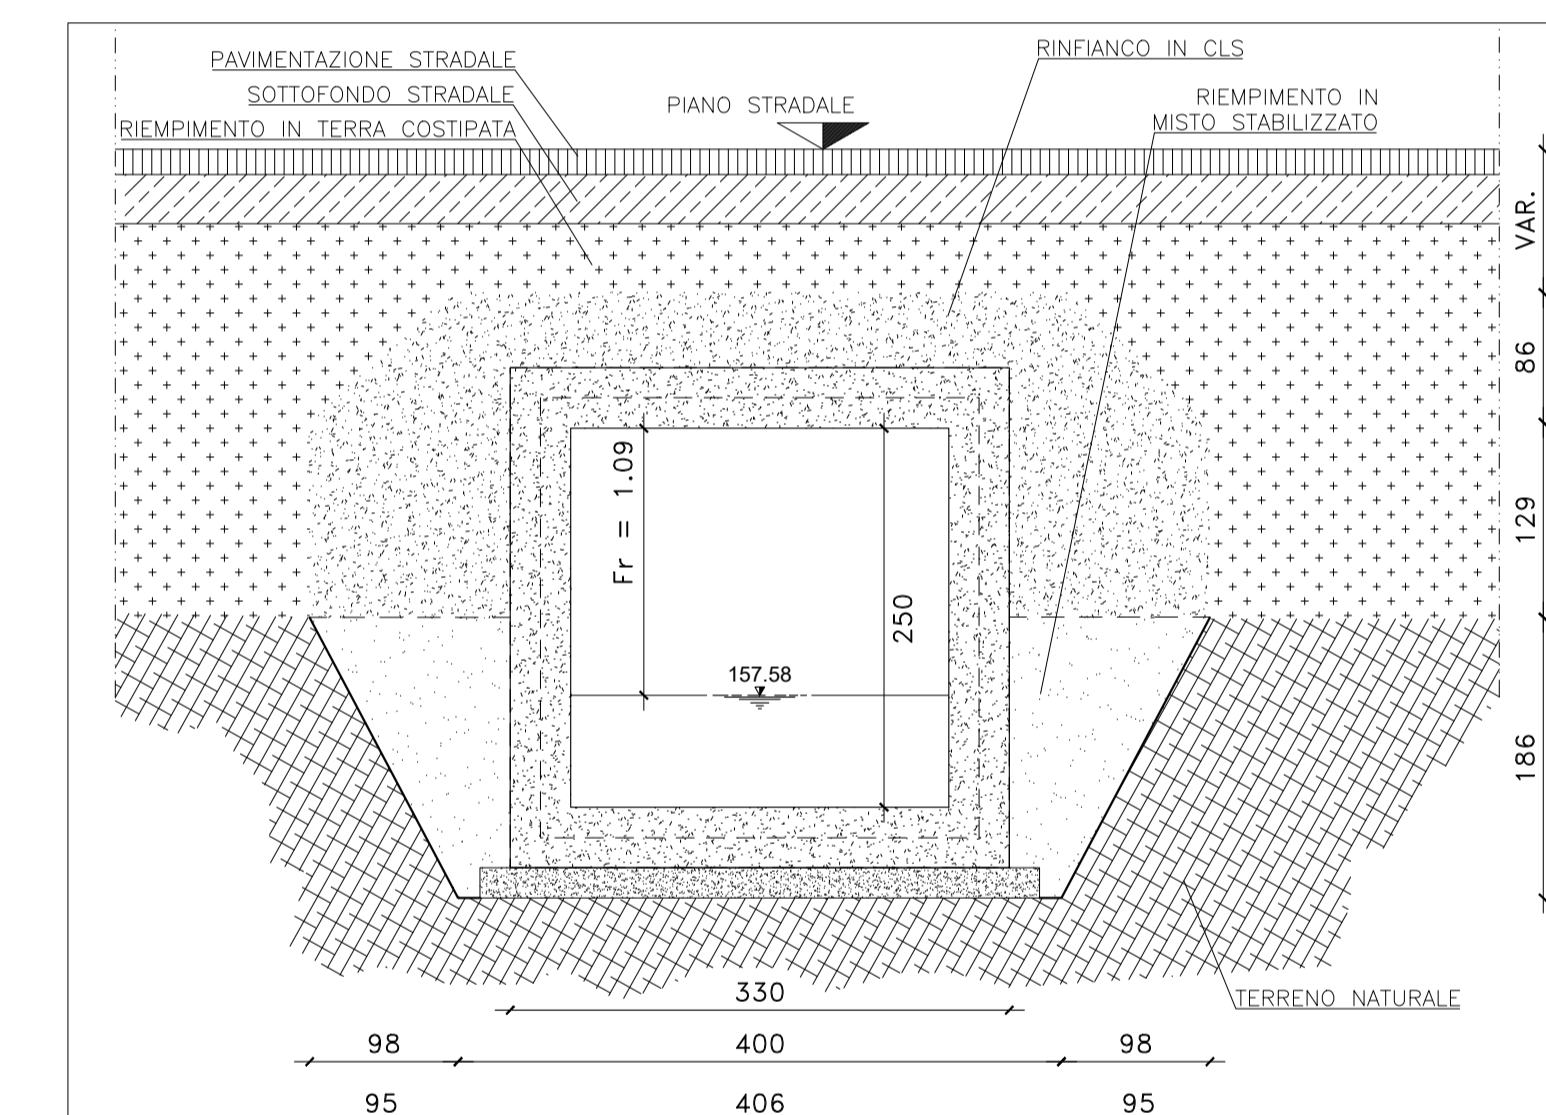

**SEZIONE LONGITUDINALE**

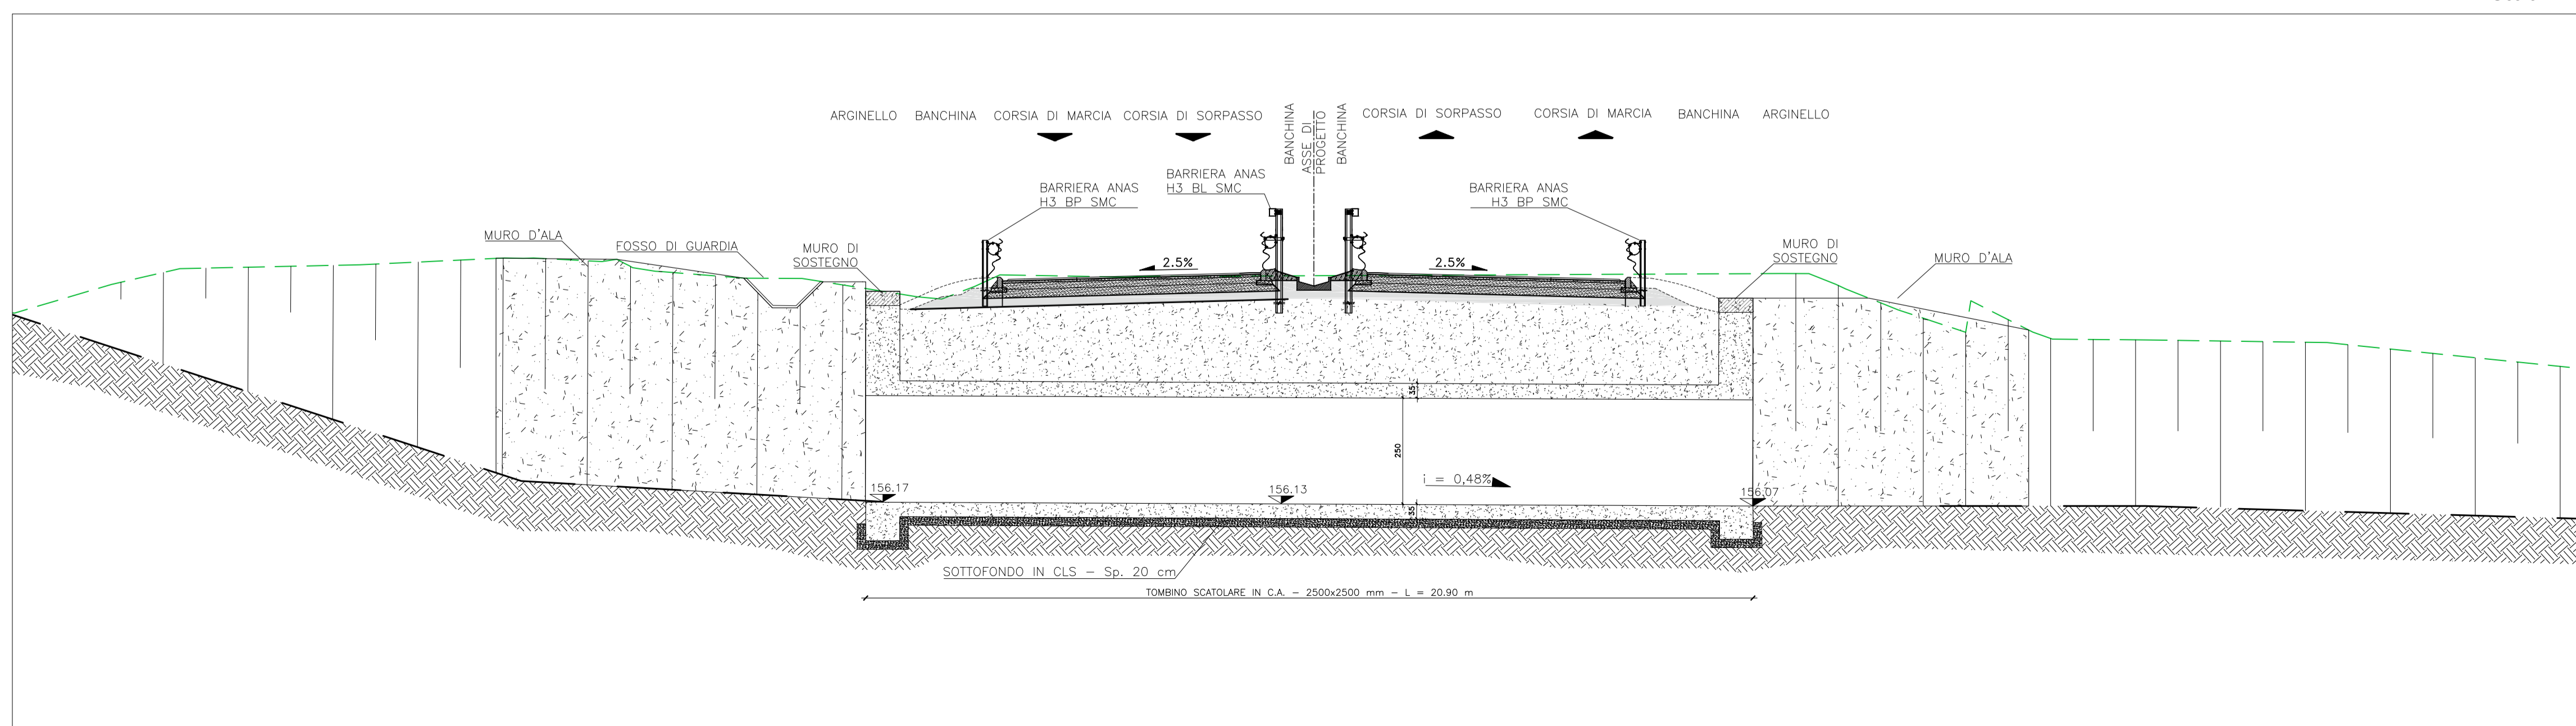

ID Opera	ID El. Idr.	Tr. stradale	Progr. In.	Progr. Fin.	Tipologia	Geometria		
						B (m)	H o D (m)	L (m)
TM_AP_01	Fiume_129849	SS131	0+010.00	-	Scatolare	2.5	2.5	20.9

Q200 (mcl/s)	Quota fondo IN (m s.l.m.)	Quota fondo OUT (m s.l.m.)	i (%)	TR 200										
				Livello idrico (m s.l.m.)	Intradosso minimo (m s.l.m.)	y (m)	α (-)	V (m/s)	F1 (m)	F2 (m)	F3 (m)	F4 (m)	Film (m)	Fcalc (m)
13.3	156.17	156.07	0.48	157.58	156.67	1.41	0	1.73	1.03	1.03	0.11	1	1.03	1.09



Direzione Progettazione e Realizzazione Lavori

S.S.131 "Carlo Felice"  
Completamento itinerario Sassari - Olbia.  
Potenziamento e messa in sicurezza S.S.131  
dal km 192+500 al km 209+500.  
2° Lotto dal km 202+000 al km 209+500

**PROGETTO DEFINITIVO**

COD. CA357

PROGETTAZIONE: **ATI VIA - SERING - VDP - BRENG**

RESPONSABILE DELL'INTEGRAZIONE DELLE PRESTAZIONI SPECIALISTICHE:  
Dott. Ing. Giovanni Piazza (Ord. Ing. Prov. Roma A27296)

GRUPPO DI PROGETTAZIONE

PROGETTISTA:  
Responsabile Tracciato stradale: Dott. Ing. Massimo Capasso (Ord. Ing. Prov. Roma 26031)  
Responsabile Strutture: Dott. Ing. Giovanni Piazza (Ord. Ing. Prov. Roma 27296)  
Responsabile Idraulica, Geotecnica e Impianti: Dott. Ing. Sergio Di Maio (Ord. Ing. Prov. Palermo 2872)  
Responsabile Ambiente: Dott. Ing. Francesco Ventura (Ord. Ing. Prov. Roma 14660)



COORDINATORE SICUREZZA IN FASE DI PROGETTAZIONE:  
Dott. Ing. Matteo Di Giacomo (Ord. Ing. Prov. Roma 15138)

RESPONSABILE SIA:  
Dott. Ing. Francesco Ventura (Ord. Ing. Prov. Roma 14660)

VISTO: IL RESPONSABILE DEL PROCEDIMENTO:  
Dott. Ing. Salvatore Frasca

OPERE D'ARTE MINORI  
ATTRAVERSAMENTI IDRAULICI E SISTEMAZIONI IDRAULICHE  
ATTRAVERSAMENTI IDRAULICI  
TM\_AP\_01

CODICE PROGETTO	NOME FILE	REVISIONE	SCALA:
PROGETTO DPCA0357	CA357_P00TM01STRPL01_A	A	VARIE
LIV. PROG. ANNO D 20	CODICE ELAB. P00TM01STRPL01		
D			
C			
B			
A	EMISSIONE	GIU.2021	A. CECCOTTI, M.A. CUCCARO, G.PIAZZA
REV.	DESCRIZIONE	DATA	REDATTO, VERIFICATO, APPROVATO