


STRALCIO PLANIMETRICO

Scala 1:200

PLANIMETRIA DI INQUADRAMENTO

Scala 1:1000

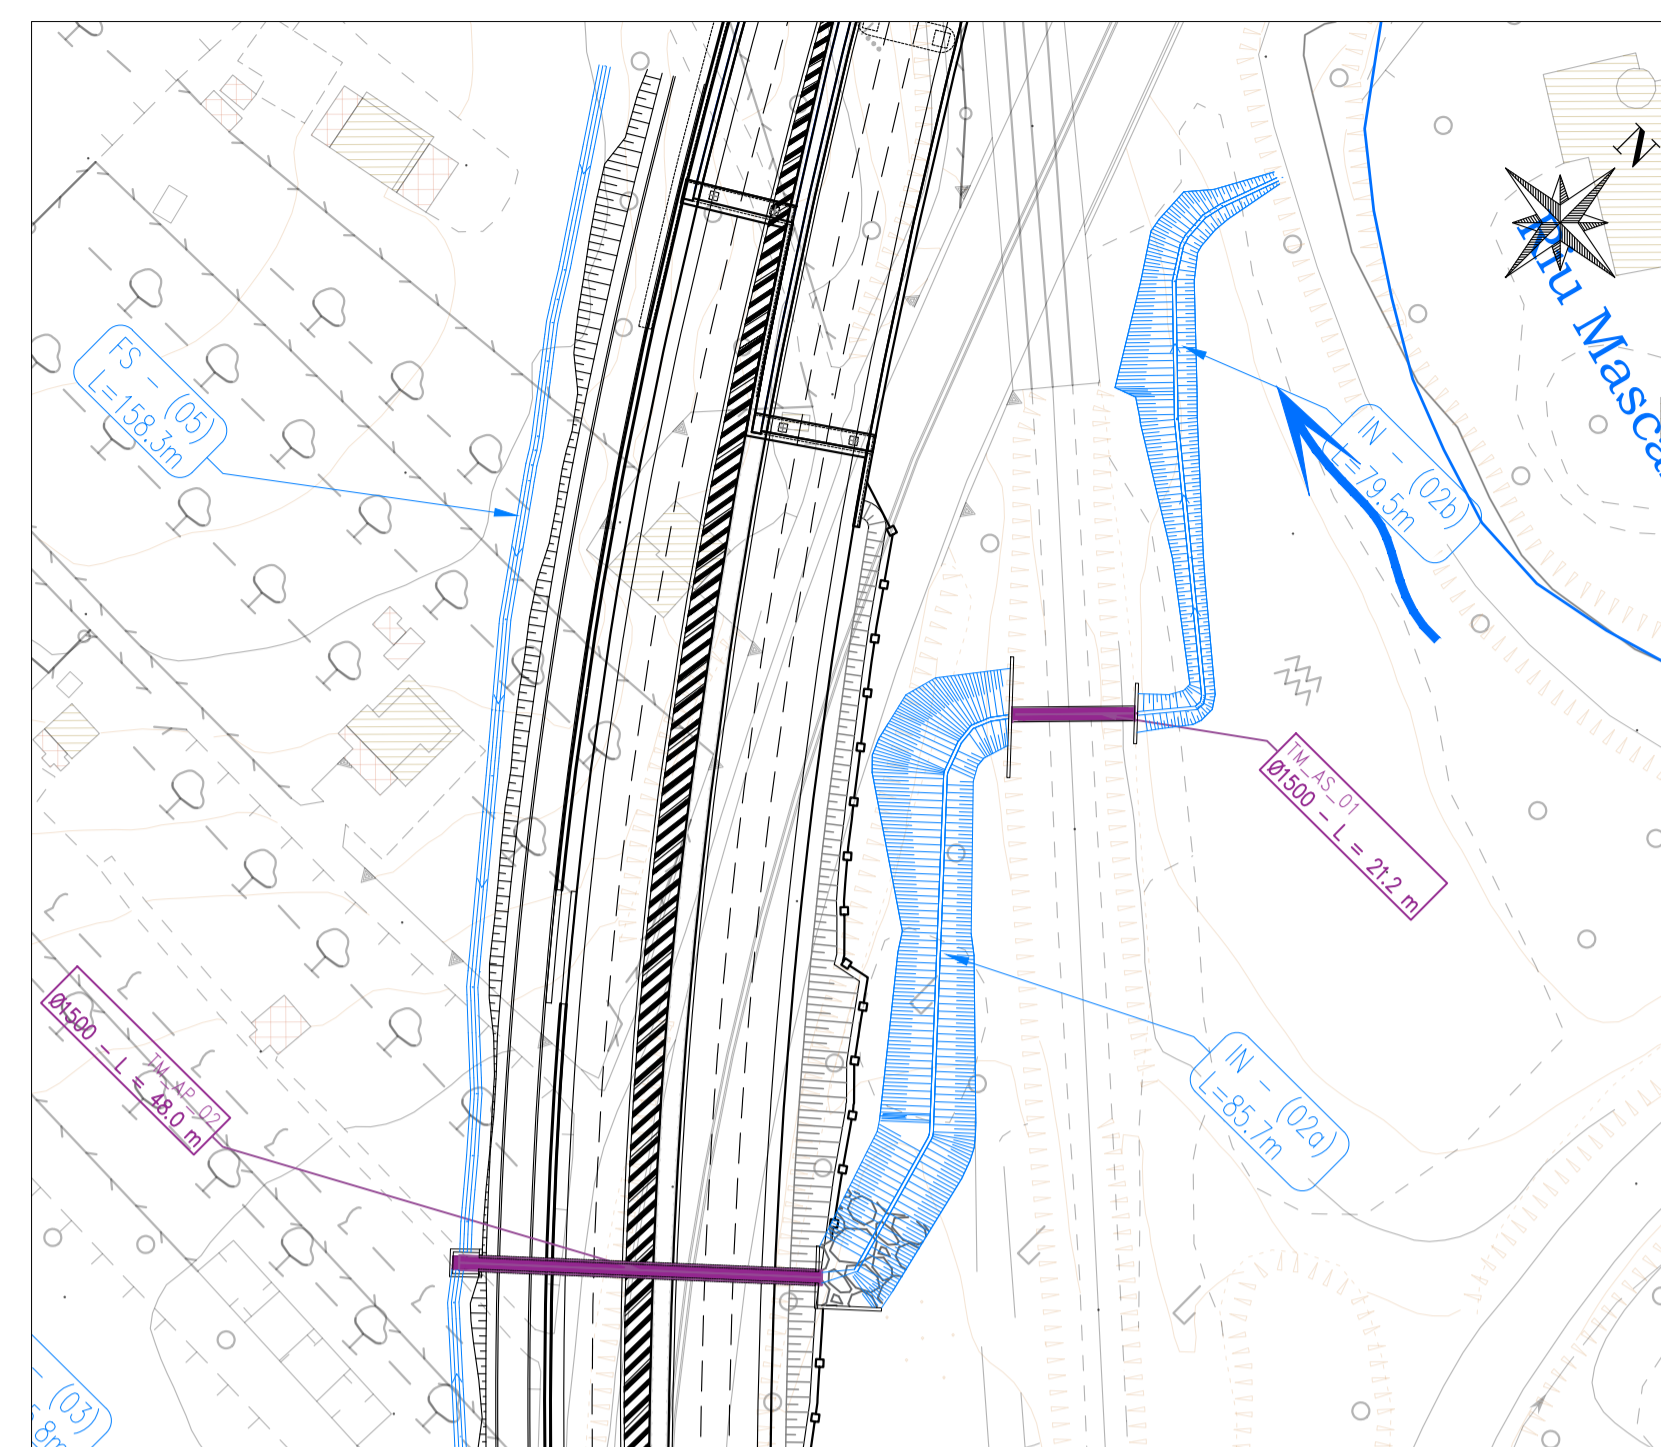

ID Opera	ID Elemento Idrico Affidente	Tipologico verificato	Geometria		
			B [m]	H o D [m]	L [m]
TM_AP_02	FS_03, FS_05	Tubazione	-	1,5	48,00

Qp	Quota fondo imbocco	Quota fondo sbocco	Pendenza	Grado Riempimento	h	o	A	P	R	K	V	Qmax	Verifica
[m³/s]	[m s.l.m.]	[m s.l.m.]	[%]	[%]	[m]	[rad]	[m²]	[m]	[m]	[m³/s]	[m/s]	[m³/s]	
0,022	156,34	155,08	2,62	70%	1,05	3,11	1,73	2,33	0,7	70	9,29	16,06	OK

PROSPETTO




Scala 1:50

MANUFATTO DI IMBOCCO/SBOCCO

Scala 1:50


SEZIONE TRASVERSALE

Scala 1:50

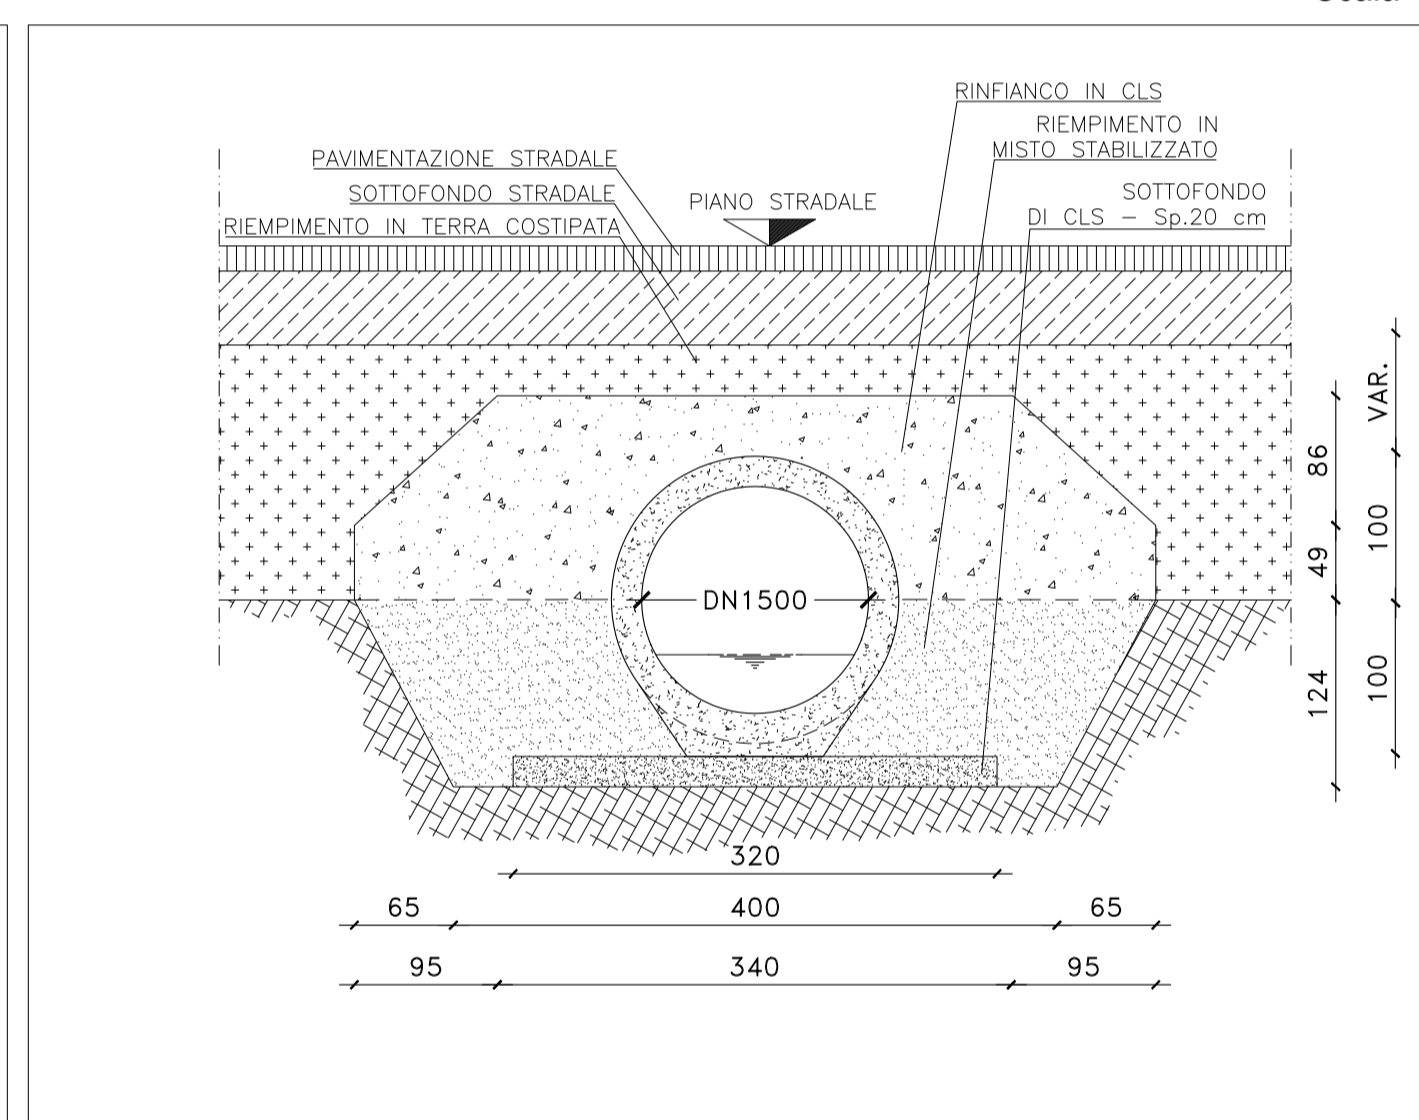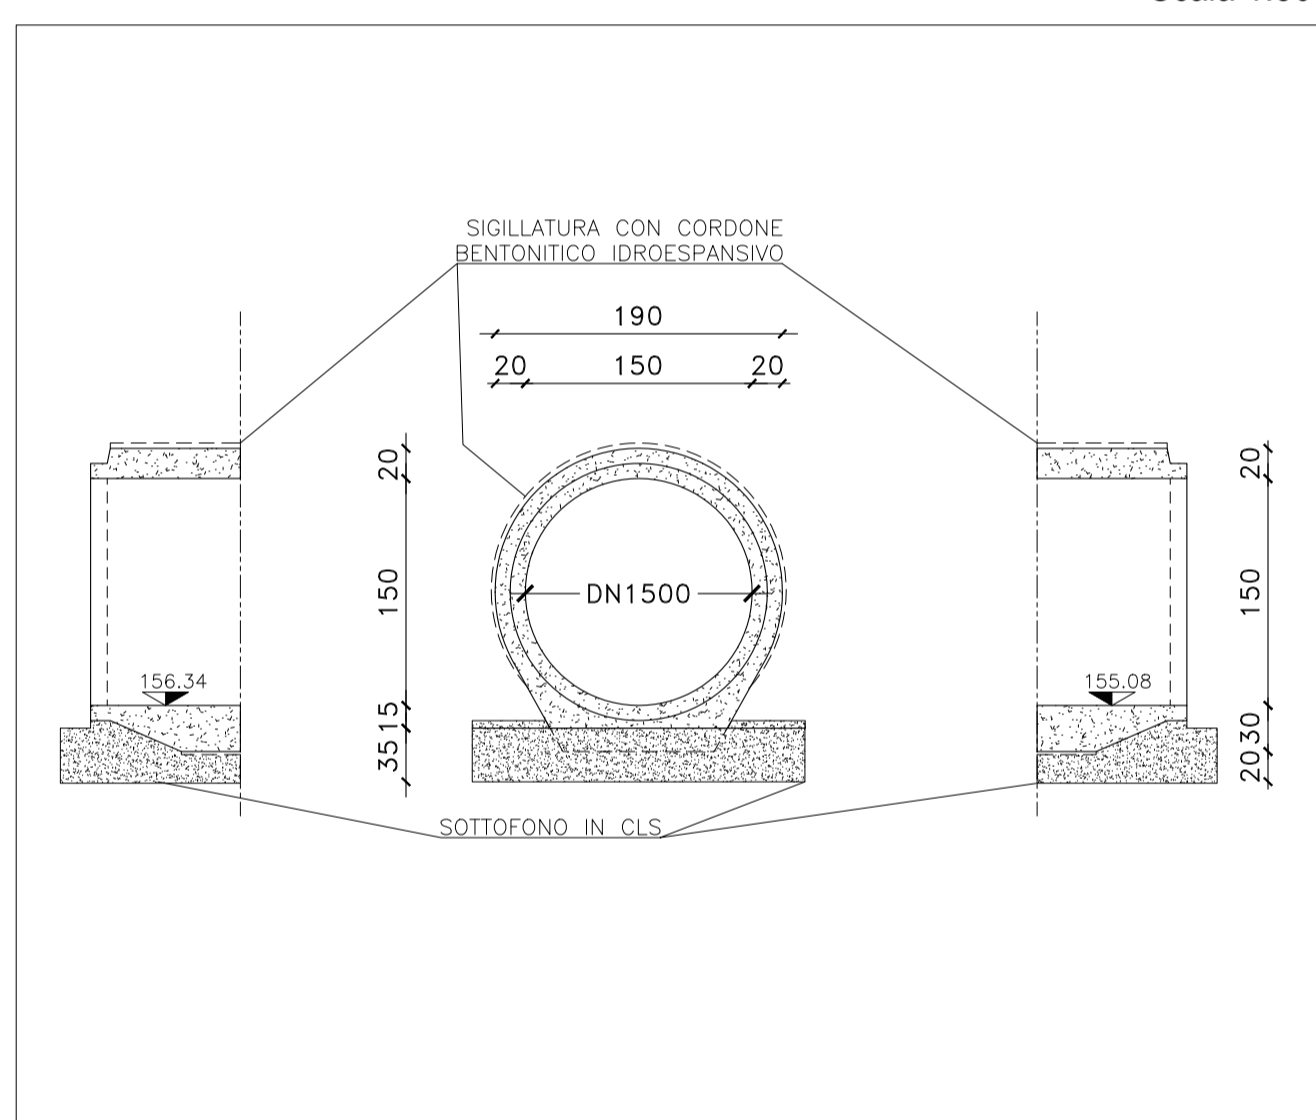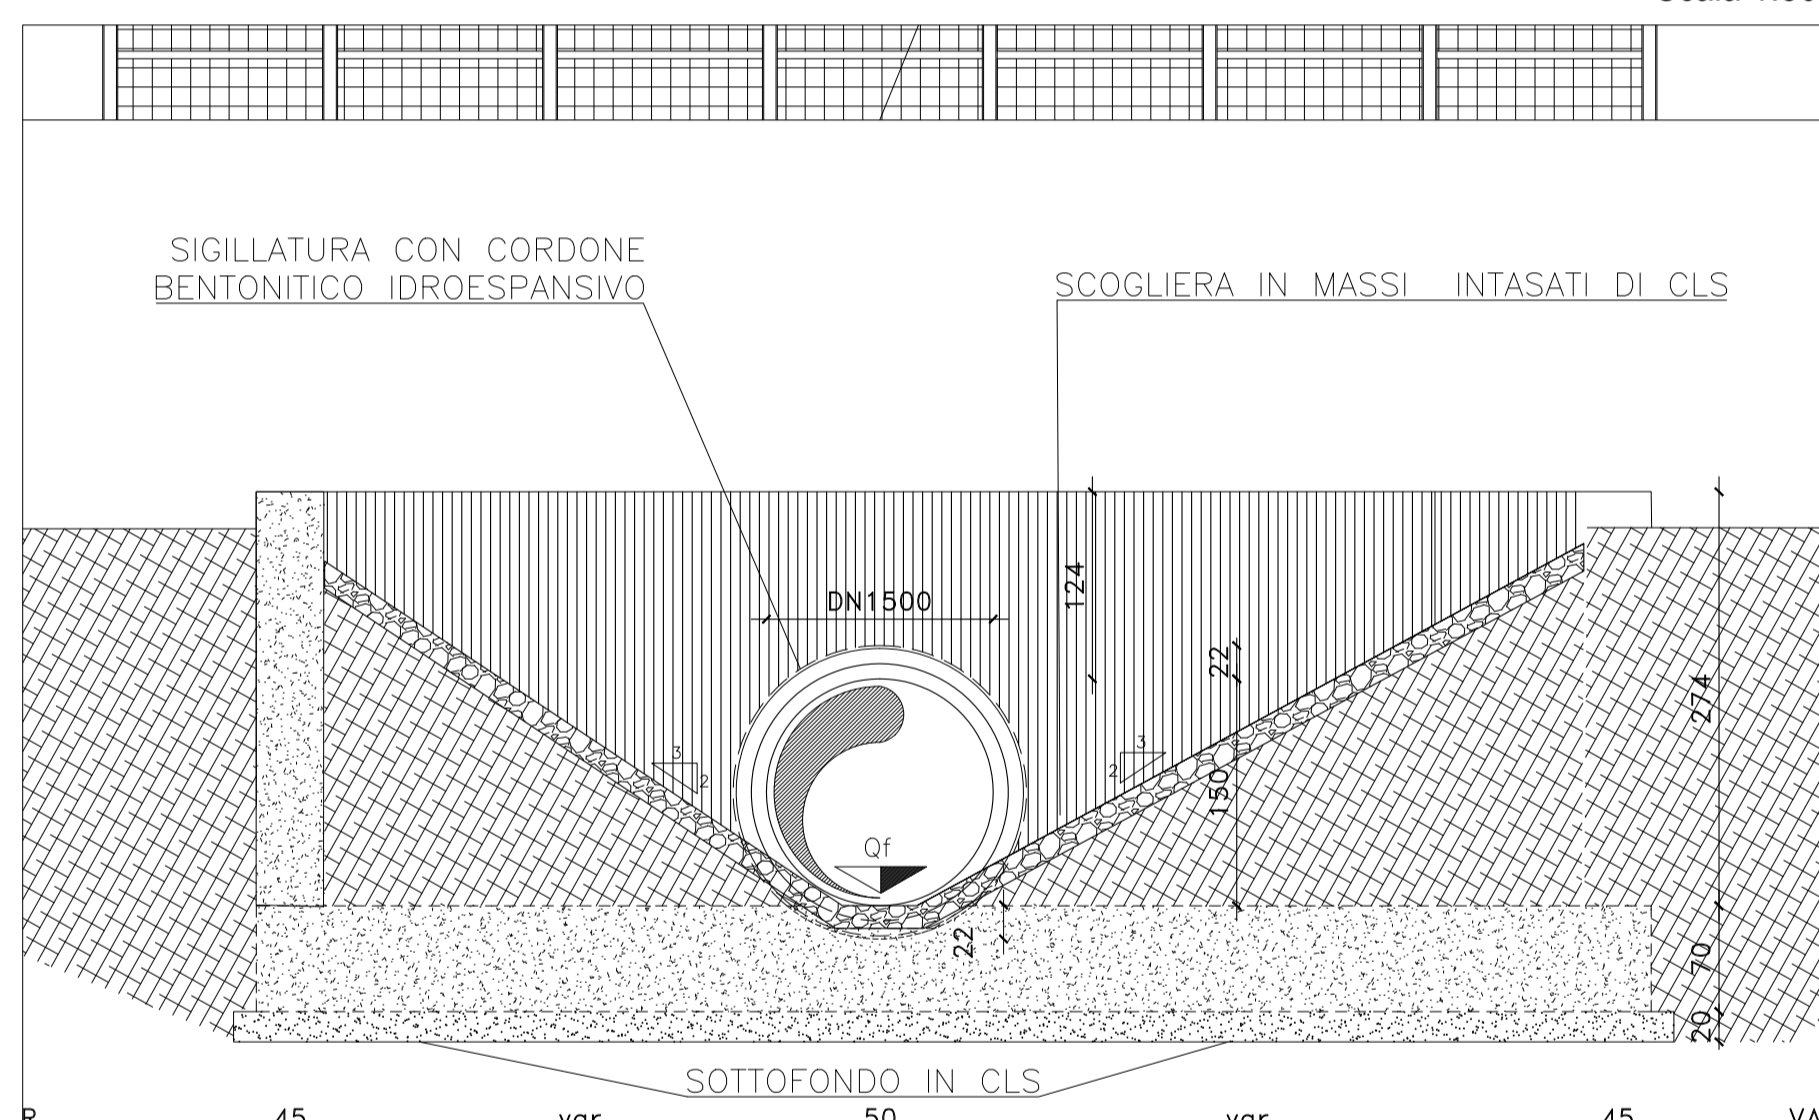

SEZIONE LONGITUDINALE

Scala 1:100

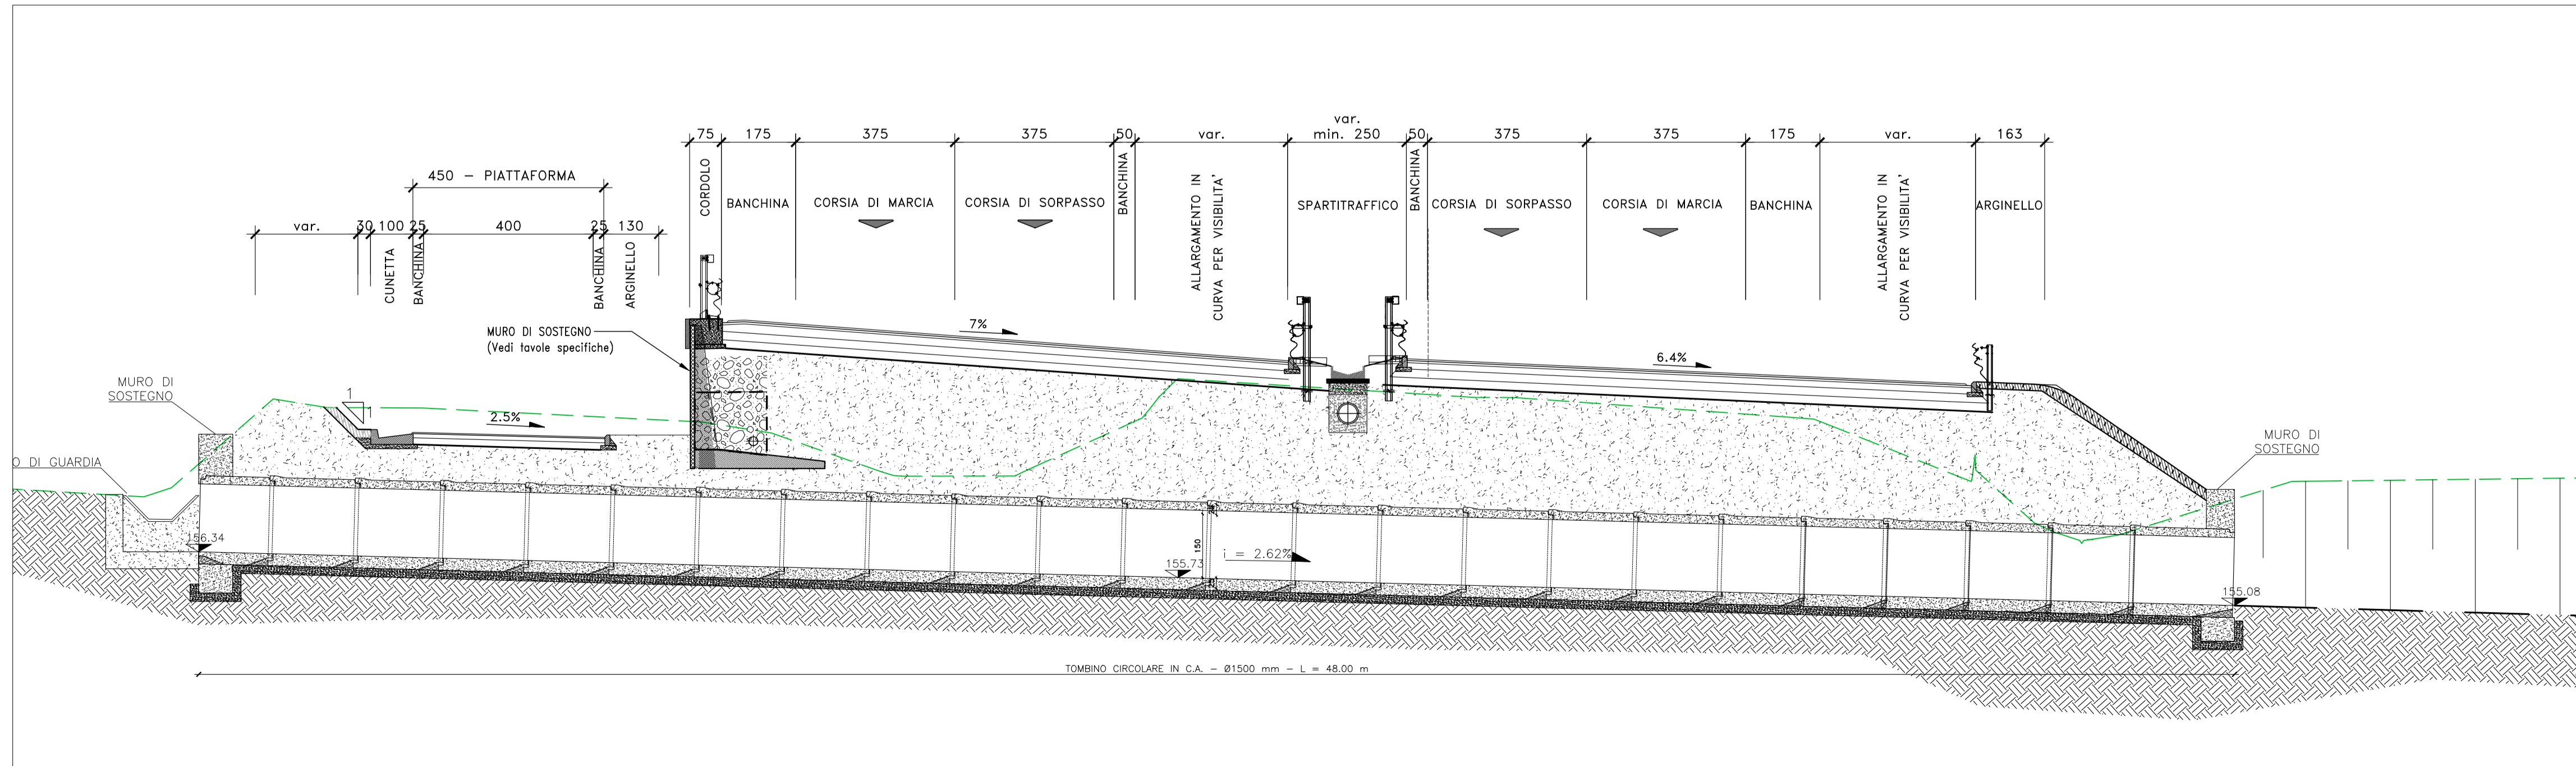

Direzione Progettazione e Realizzazione Lavori

S.S.131 "Carlo Felice"
 Completamento itinerario Sassari - Olbia.
 Potenziamento e messa in sicurezza S.S.131
 dal km 192+500 al km 209+500.
 2° Lotto dal km 202+000 al km 209+500

PROGETTO DEFINITIVO

COD. CA357

PROGETTAZIONE: **ATI VIA - SERING - WDP - BRENG**

RESPONSABILE DELL'INTEGRAZIONE DELLE PRESTAZIONI SPECIALISTICHE: **GRUPPO DI PROGETTAZIONE**

Dott. Ing. Giovanni Piazza (Ord. Ing. Prov. Roma A27296)

PROGETTISTA:
 Responsabile Tracciato stradale: Dott. Ing. Massimo Capasso (Ord. Ing. Prov. Roma 26031)
 Responsabile Strutture: Dott. Ing. Giovanni Piazza (Ord. Ing. Prov. Roma 27296)
 Responsabile Idraulica, Geotecnica e Impianti: Dott. Ing. Sergio Di Maio (Ord. Ing. Prov. Palermo 2872)
 Responsabile Ambiente: Dott. Ing. Francesco Ventura (Ord. Ing. Prov. Roma 14660)



COORDINATORE SICUREZZA IN FASE DI PROGETTAZIONE:

Dott. Ing. Matteo Di Giacomo (Ord. Ing. Prov. Roma 15138)

RESPONSABILE SIA:

Dott. Ing. Francesco Ventura (Ord. Ing. Prov. Roma 14660)



VISTO: IL RESPONSABILE DEL PROCEDIMENTO:

Dott. Ing. Salvatore Frasca

OPERE D'ARTE MINORI
ATTRAVERSAMENTI IDRAULICI E SISTEMAZIONI IDRAULICHE
ATTRAVERSAMENTI IDRAULICI
TM_AP_02

CODICE PROGETTO	NOME FILE	REVISIONE	SCALA:
PROGETTO DPCA0357	CA357_P00TM02STRPL01_A	A	VARIE
LIV. PROG. ANNO D 20	CODICE ELAB. P00TM02STRPL01		
D			
C			
B			
A	EMISSIONE	GIU.2021	A. CECCOTTI
REV.	DESCRIZIONE	DATA	REDDATO
		VERIFICATO	APPROVATO