
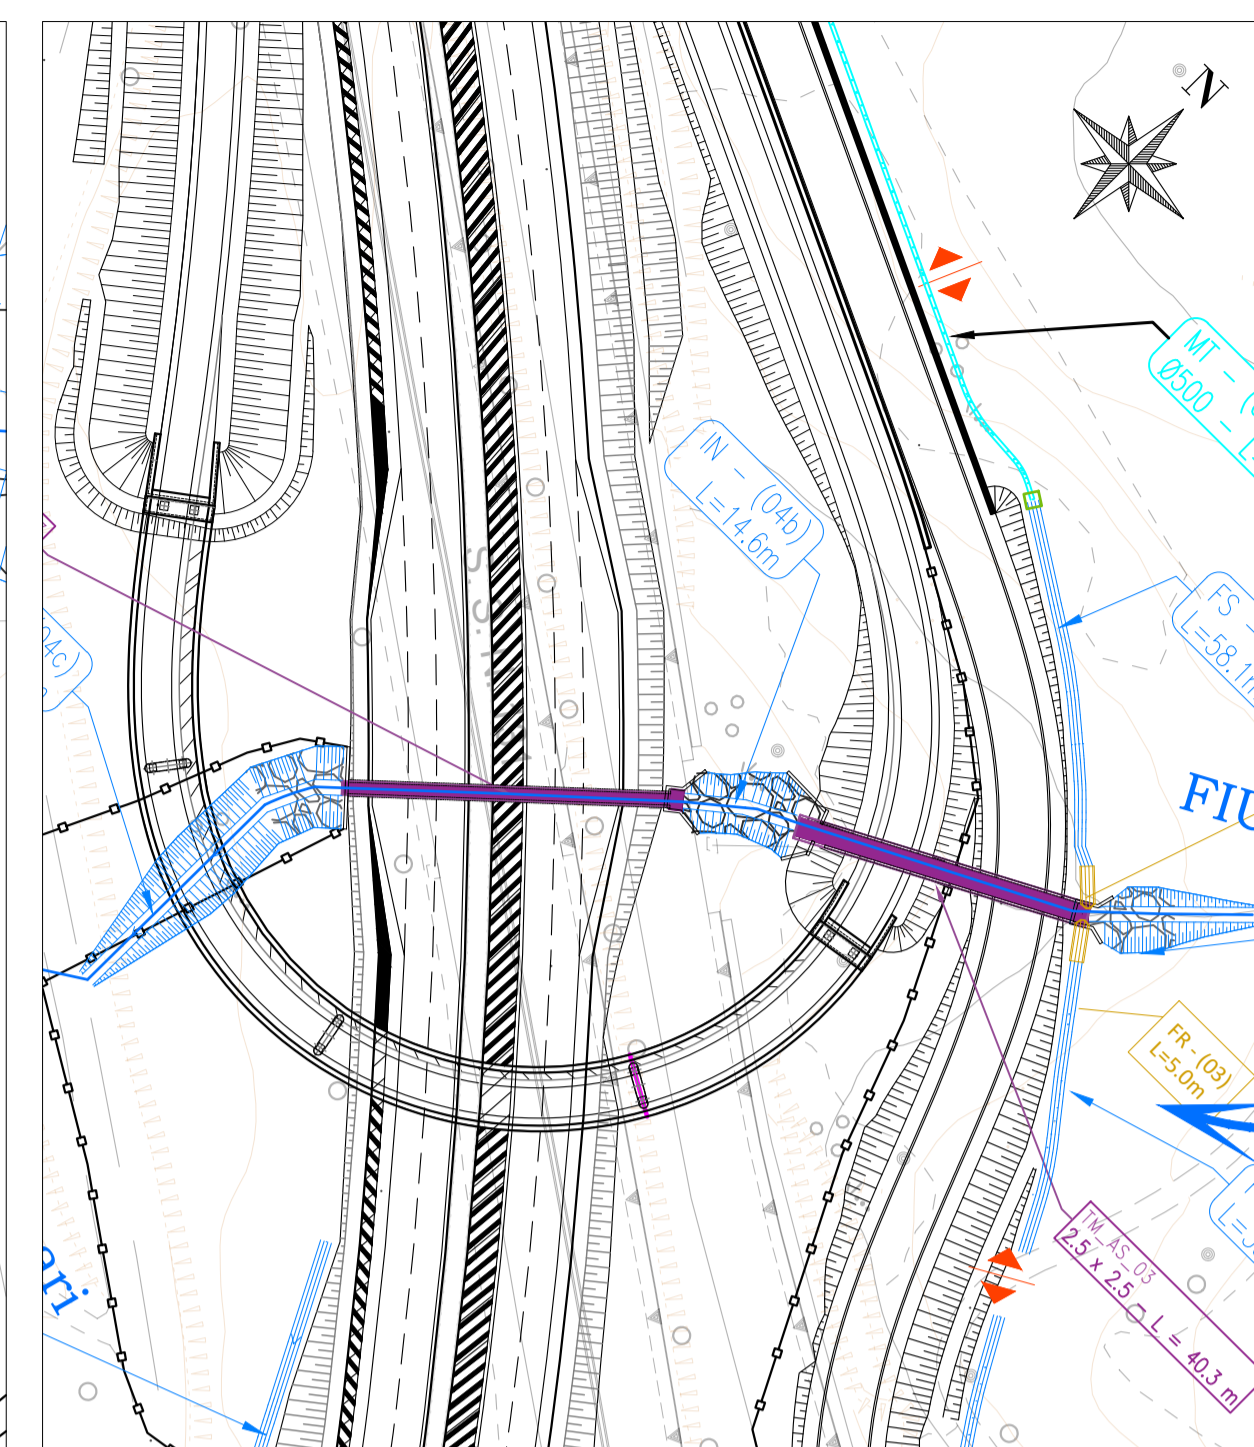


STRALCIO PLANIMETRICO

Scala 1:200

PLANIMETRIA DI INQUADRAMENTO

Scala 1:1000

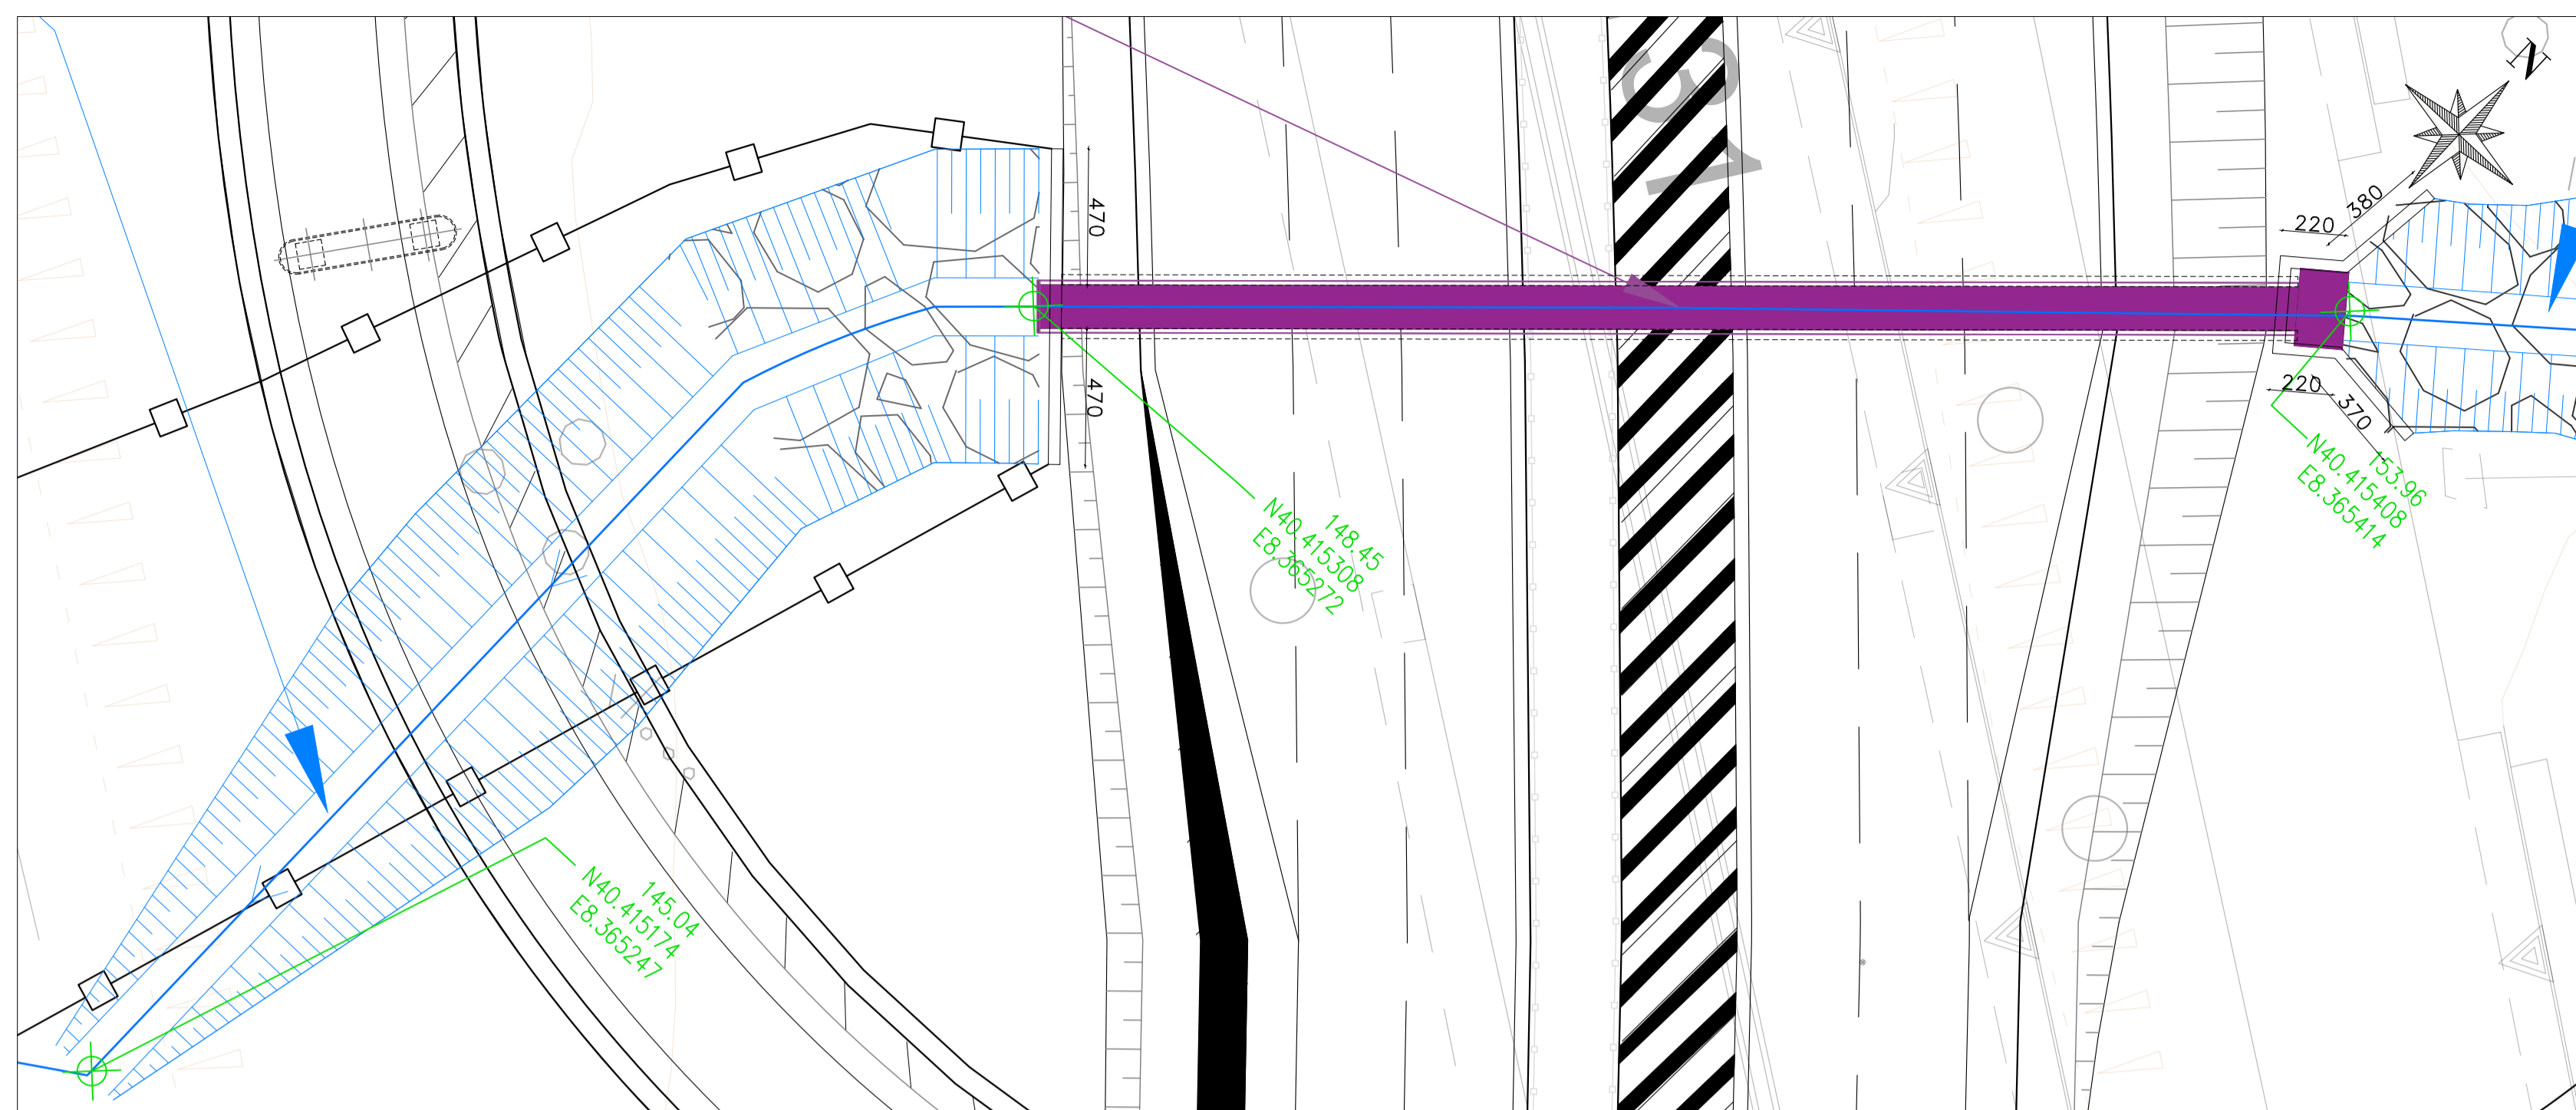

ID Opera	ID El. Idr.	Tr. stradale	Progr. In.	Progr. Fin.	Tipologia	Geometria		
						B (m)	H o D (m)	L (m)
TM_AP_03	Fiume_132082	SS131	0+900.00	-	Scatolare	1,5	1,5	43,45

Q200 (m/s)	Quota fondo IN (m s.l.m.)	Quota fondo OUT (m s.l.m.)	i (%)	Livello idrico (m s.l.m.)	Intradosso minimo (m s.l.m.)	y (m)	α (-)	V (m/s)	F1 (m)	F2 (m)	F3 (m)	F4 (m)	Ffilm (m)	Fcalc (m)
9,6	147,81	145,73	4,79	148,25	149,31	0,44	0	3,87	0,58	0,58	0,53	1	1,00	1,06

PROSPETTO




Scala 1:50

MANUFATTO DI IMBOCCO/SBOCCO

Scala 1:50


SEZIONE TRASVERSALE

Scala 1:50

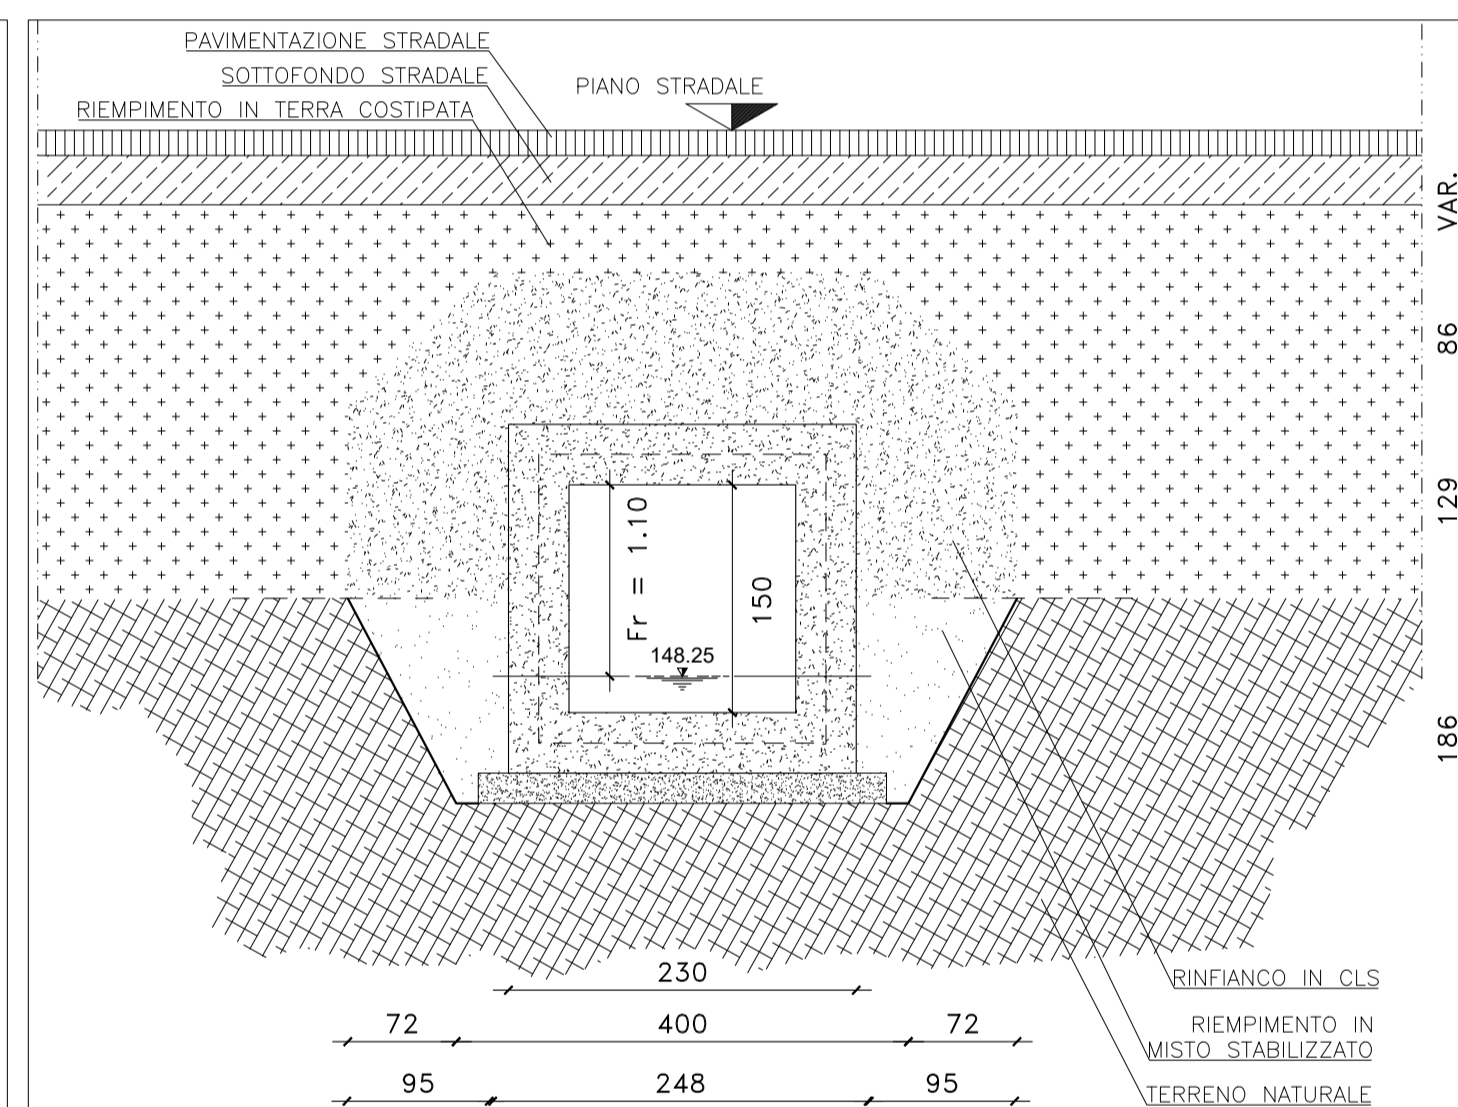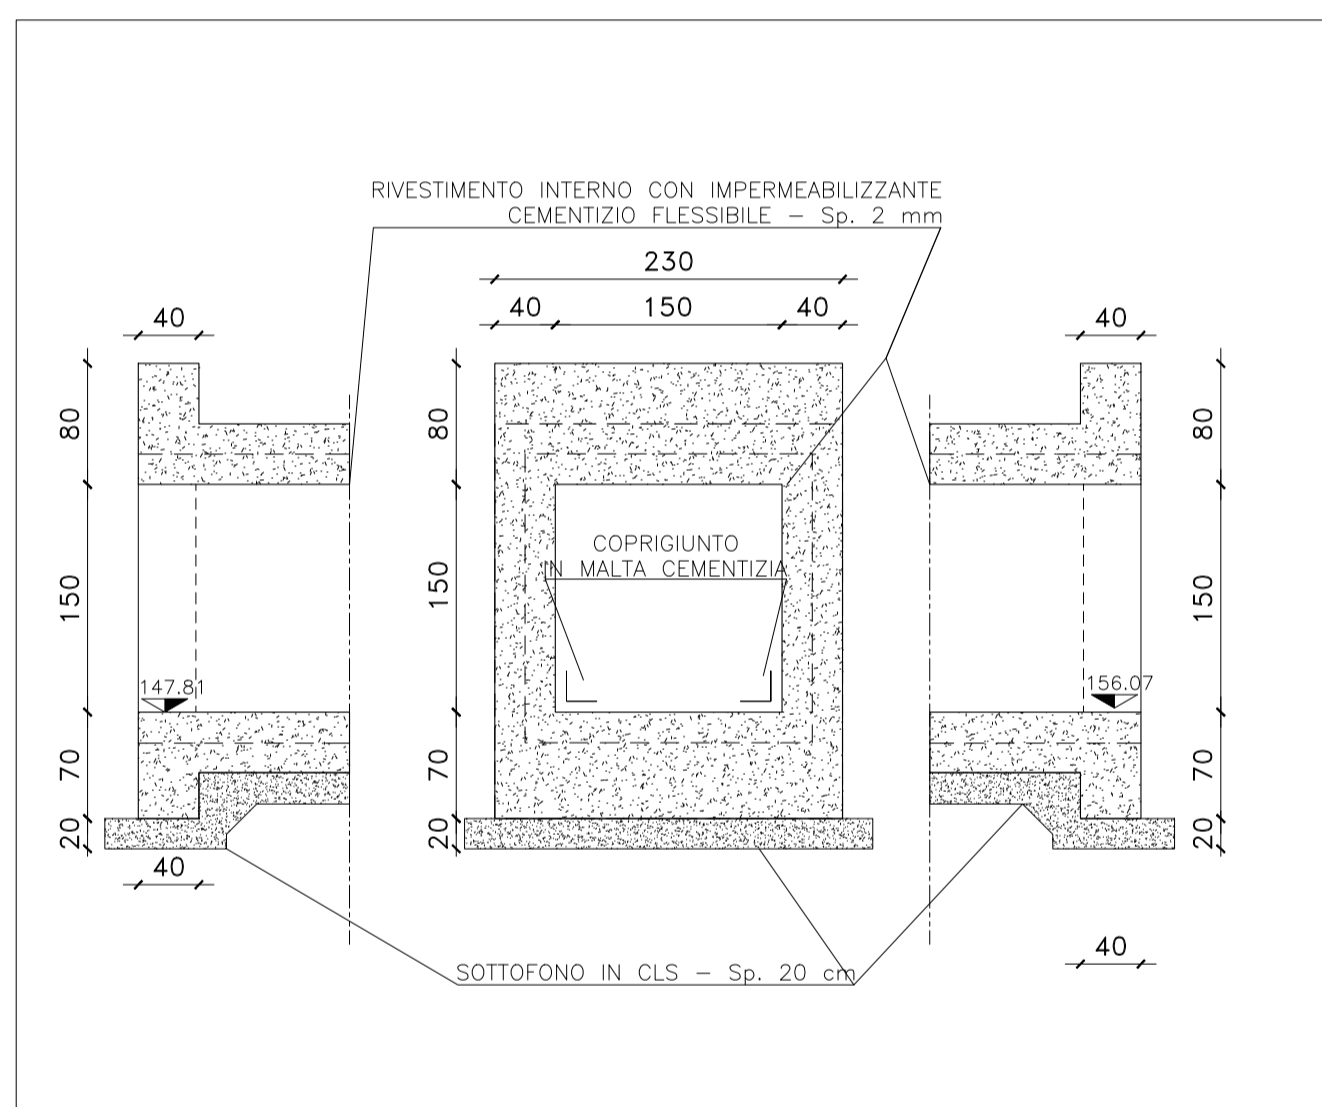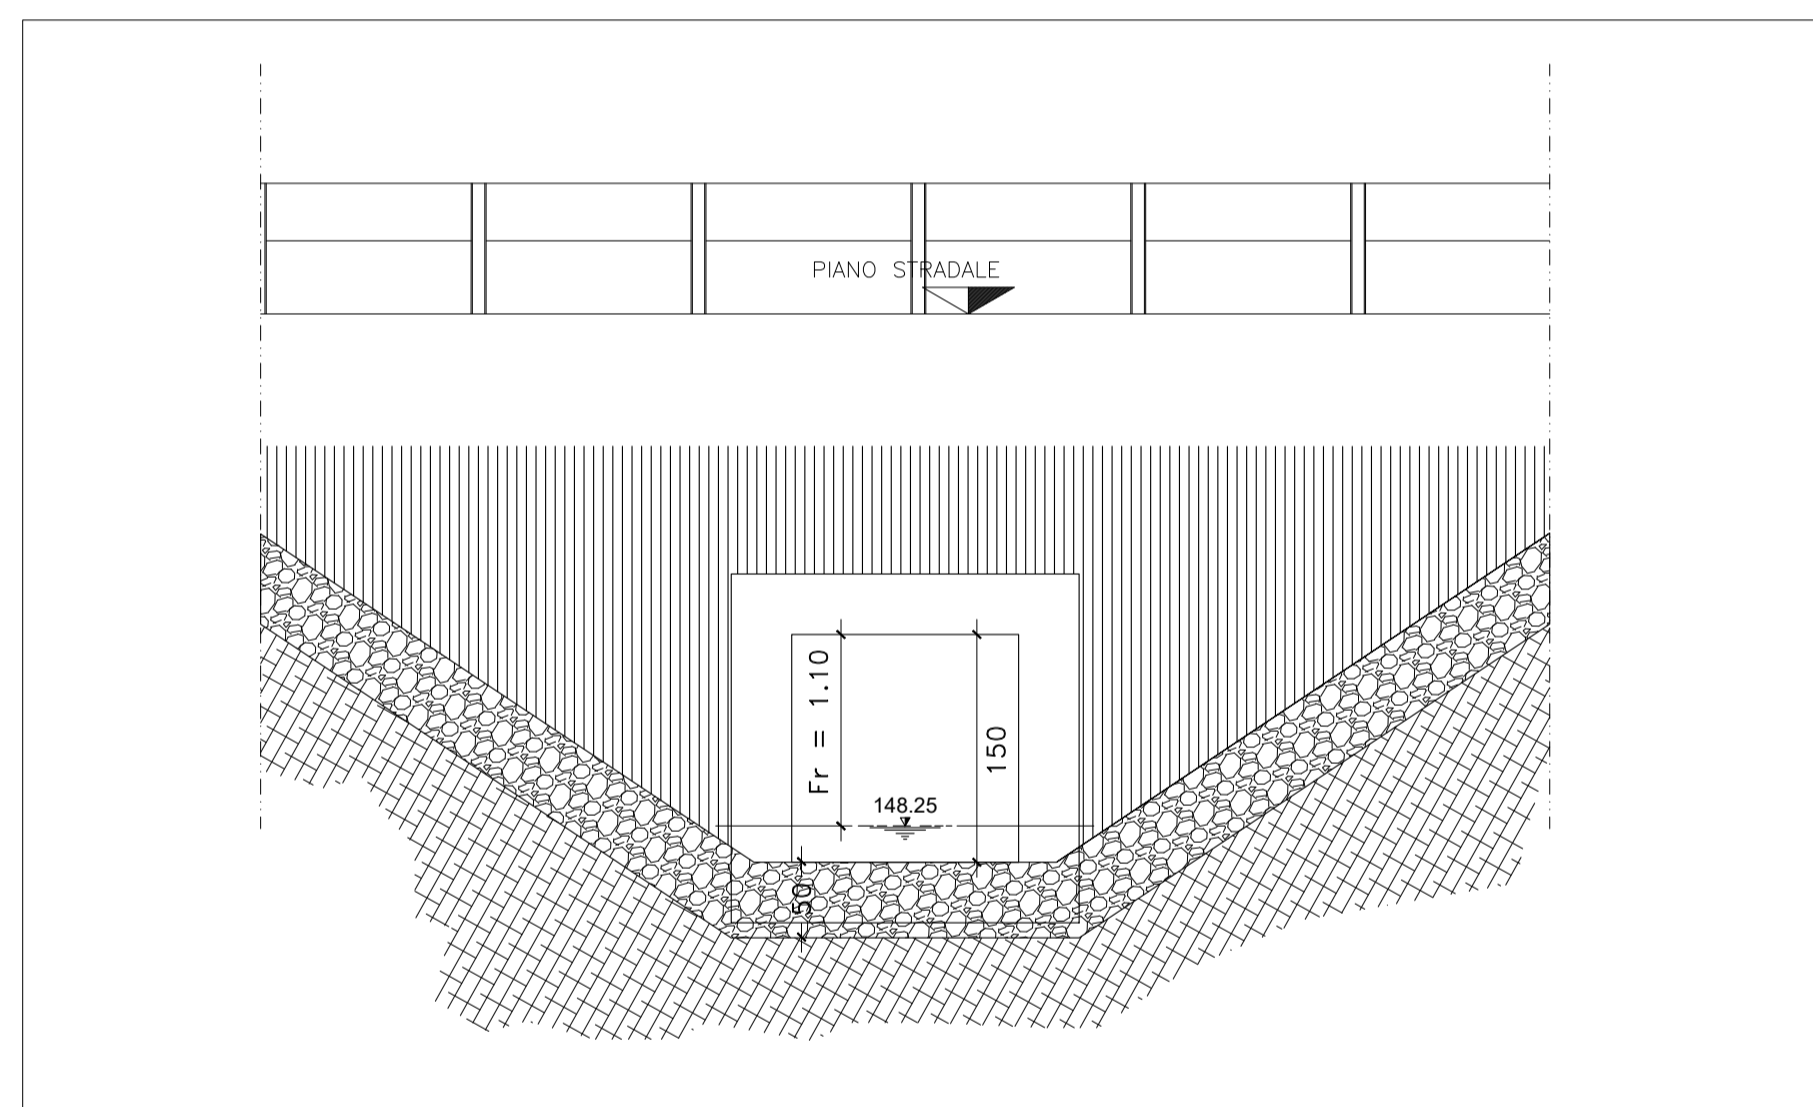

SEZIONE LONGITUDINALE

Scala 1:100

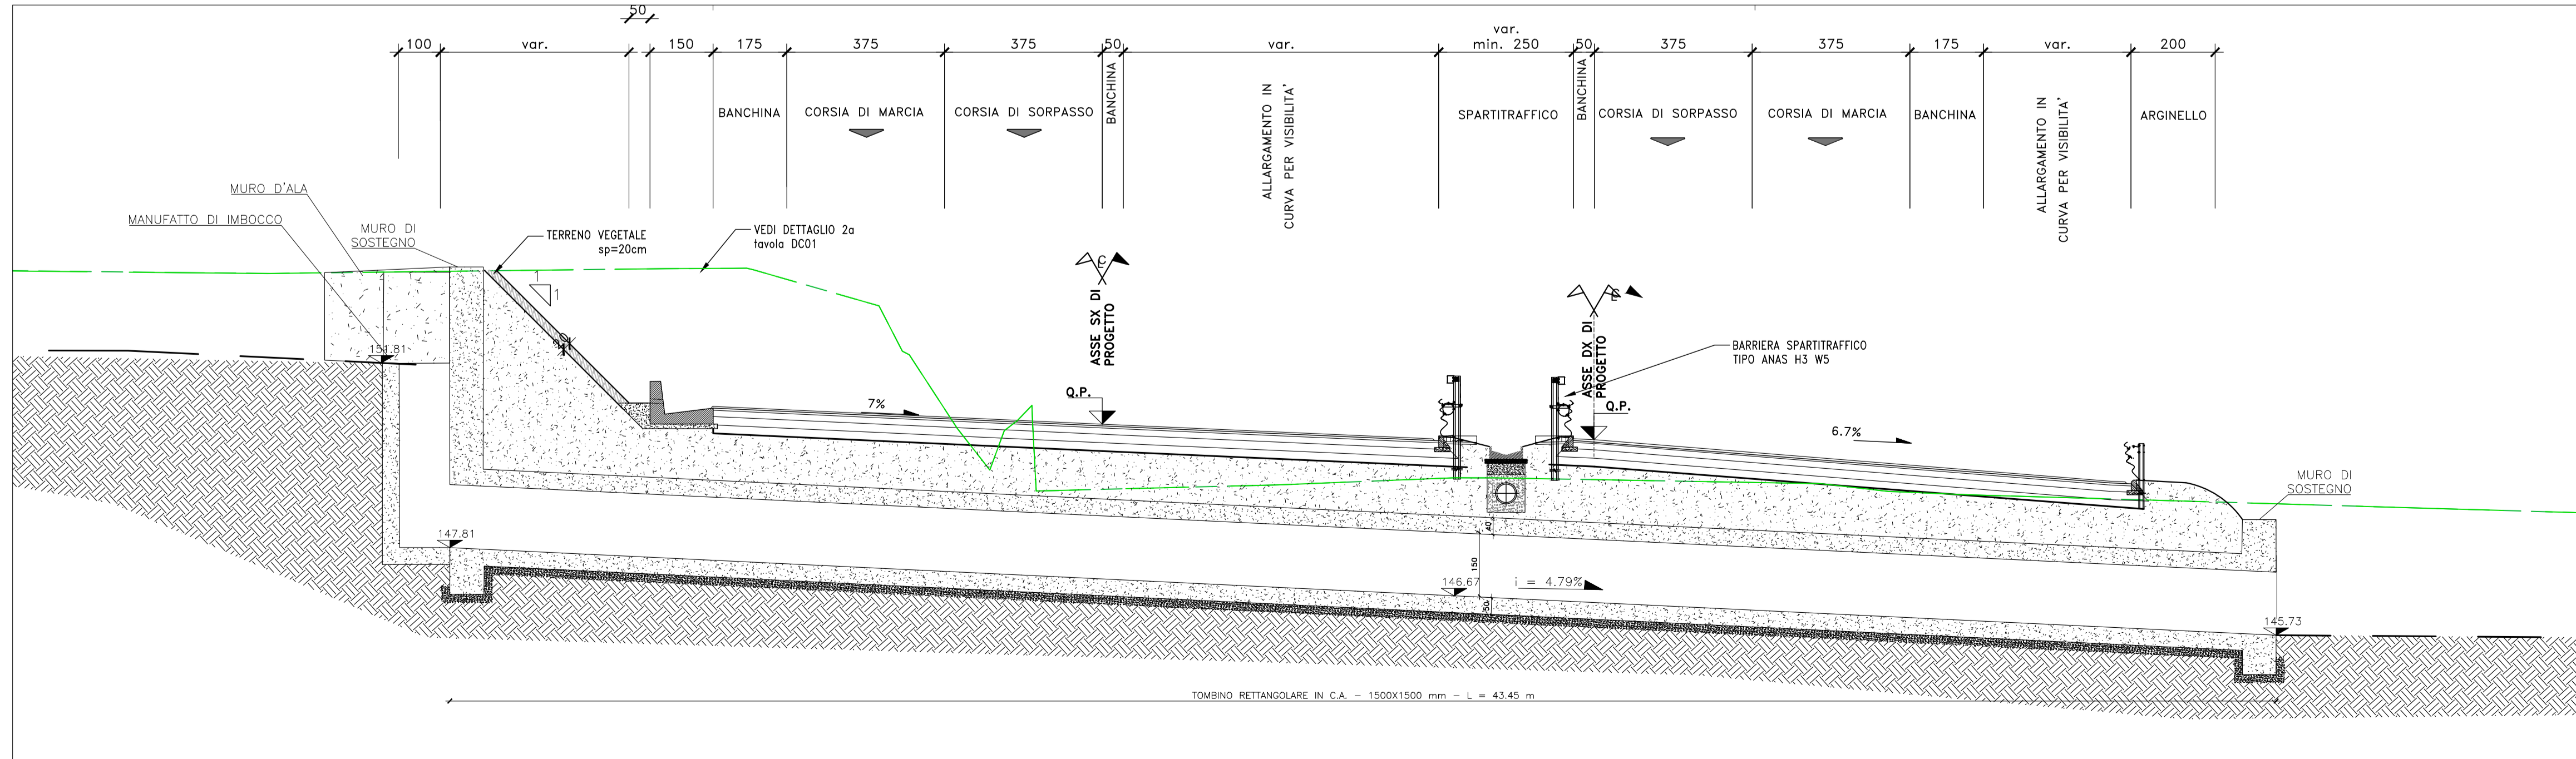

Direzione Progettazione e Realizzazione Lavori

S.S.131 "Carlo Felice"
 Completamento itinerario Sassari - Olbia.
 Potenziamento e messa in sicurezza S.S.131
 dal km 192+500 al km 209+500.
 2° Lotto dal km 202+000 al km 209+500

PROGETTO DEFINITIVO

COD. CA357

PROGETTAZIONE: **ATI VIA - SERING - VDP - BRENG**

RESPONSABILE DELL'INTEGRAZIONE DELLE PRESTAZIONI SPECIALISTICHE: GRUPPO DI PROGETTAZIONE

Dott. Ing. Giovanni Piazza (Ord. Ing. Prov. Roma A27296) MANDATARIA: MANDANTE:

PROGETTISTA:
 Responsabile Tracciato stradale: Dott. Ing. Massimo Capasso (Ord. Ing. Prov. Roma 26031)
 Responsabile Strutture: Dott. Ing. Giovanni Piazza (Ord. Ing. Prov. Roma 27296)
 Responsabile Idraulica, Geotecnica e Impianti: Dott. Ing. Sergio Di Maio (Ord. Ing. Prov. Palermo 2872)
 Responsabile Ambiente: Dott. Ing. Francesco Ventura (Ord. Ing. Prov. Roma 14660)



COORDINATORE SICUREZZA IN FASE DI PROGETTAZIONE: Dott. Ing. Matteo Di Giacomo (Ord. Ing. Prov. Roma 15138)

RESPONSABILE SIA: Dott. Ing. Francesco Ventura (Ord. Ing. Prov. Roma 14660)

VISTO: IL RESPONSABILE DEL PROCEDIMENTO: Dott. Ing. Salvatore Frasca

OPERE D'ARTE MINORI

ATTRAVERSAMENTI IDRAULICI E SISTEMAZIONI IDRAULICHE

ATTRAVERSAMENTI IDRAULICI

TM_AP_03

CODICE PROGETTO: DPCA0357 D 20

NOME FILE: CA357_P00TM03STRP01_A

REVISIONE: A

SCALA: VARIE

PROGETTO: DPCA0357 D 20

CODICE ELAB.: P00TM03STRP01

REVISIONE: A

SCALA: VARIE

D

C

B

A

EMISSIONE

GIU.2021

A. CECOTTI

M.A. CUCCARO

G.PIAZZA

REV. DESCRIZIONE DATA REDATTO VERIFICATO APPROVATO