

TOMBINO DI ATTRAVERSAMENTO FLUVIALE (El. Idr. Fiume_132163)

Attraversamento su viabilità secondaria

TM_AS_06



Scatolare in c.a. 2.0x2.0m

STRALCIO PLANIMETRICO

Scala 1:200

PLANIMETRIA DI INQUADRAMENTO

Scala 1:1000

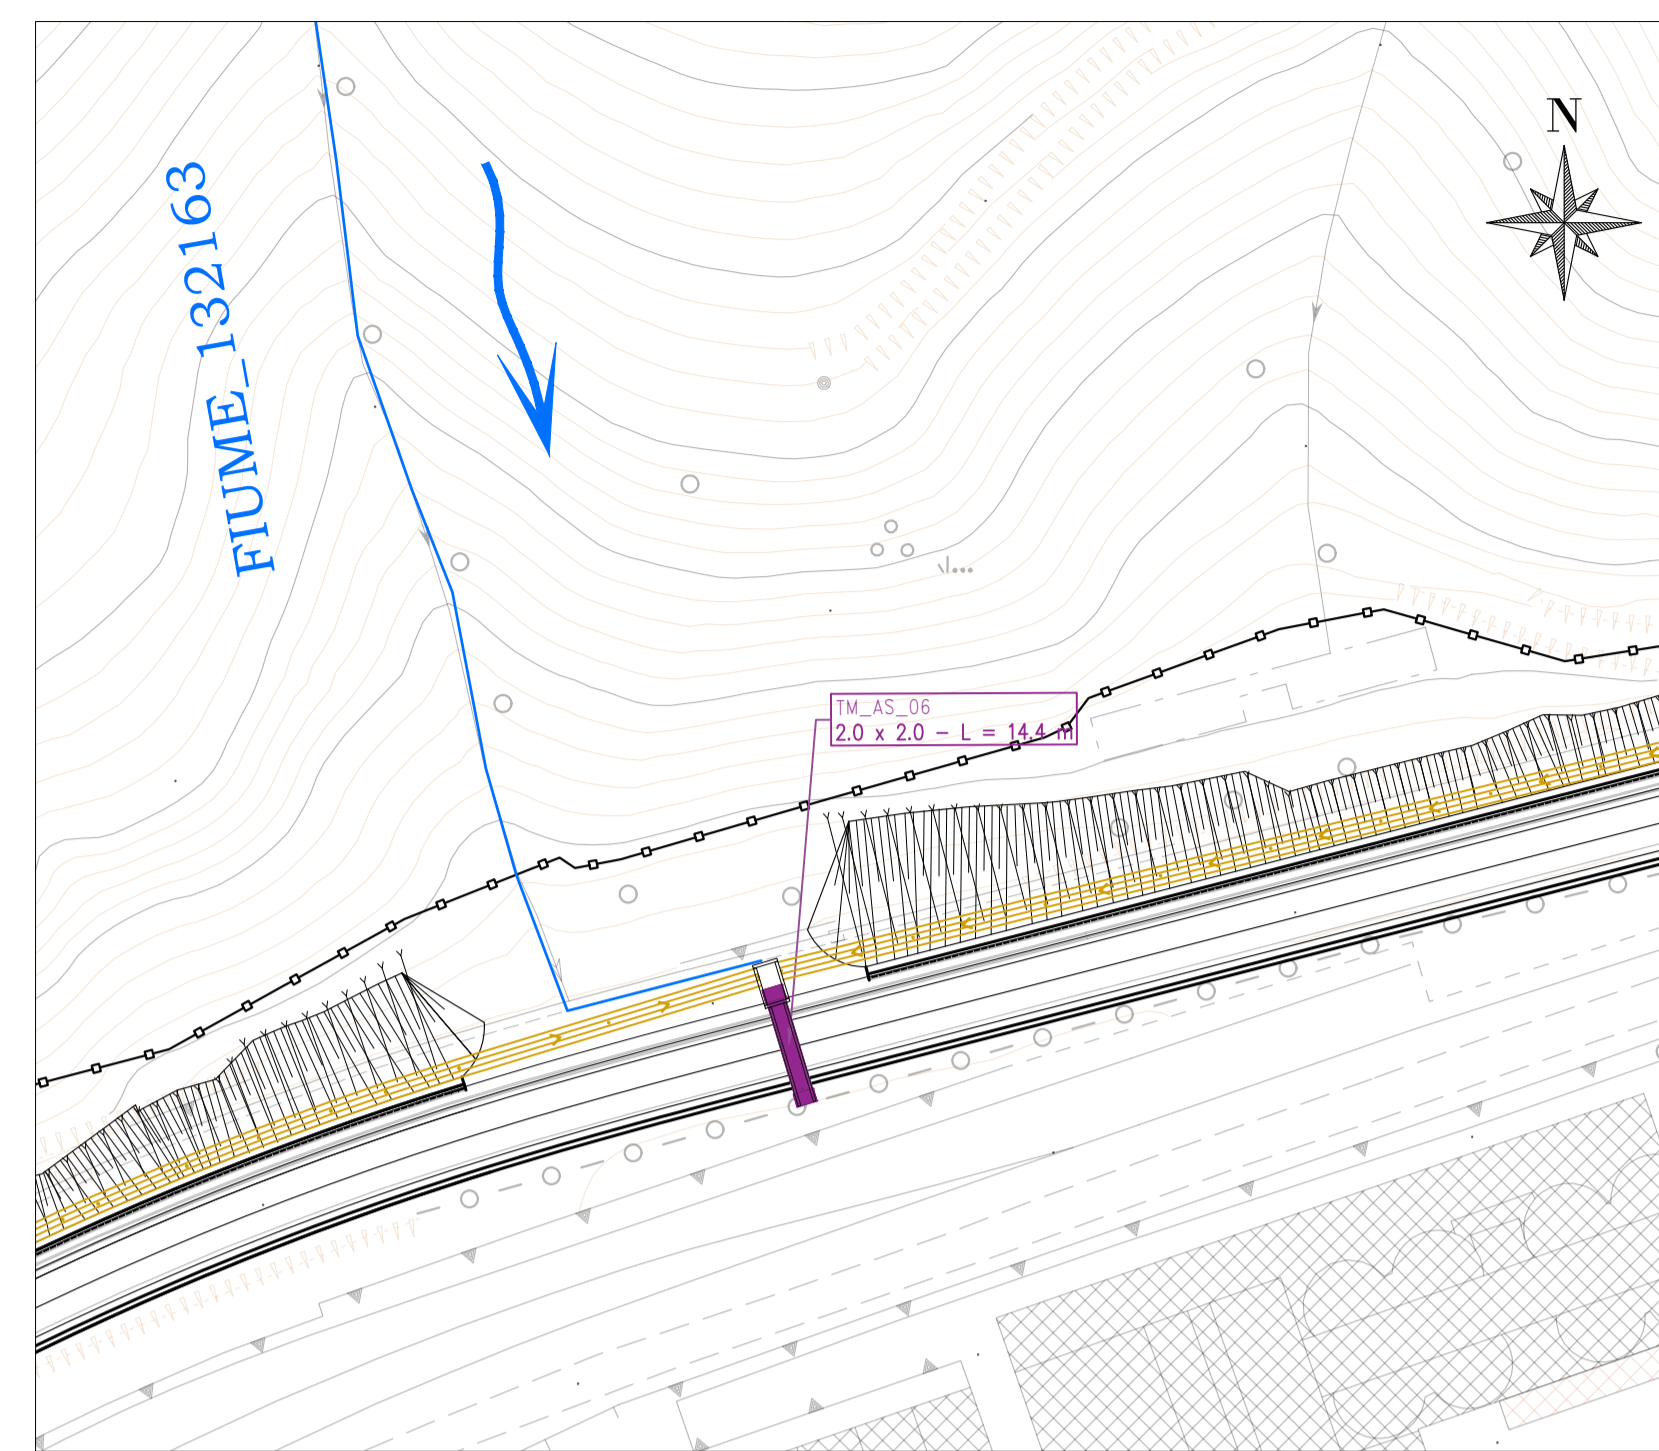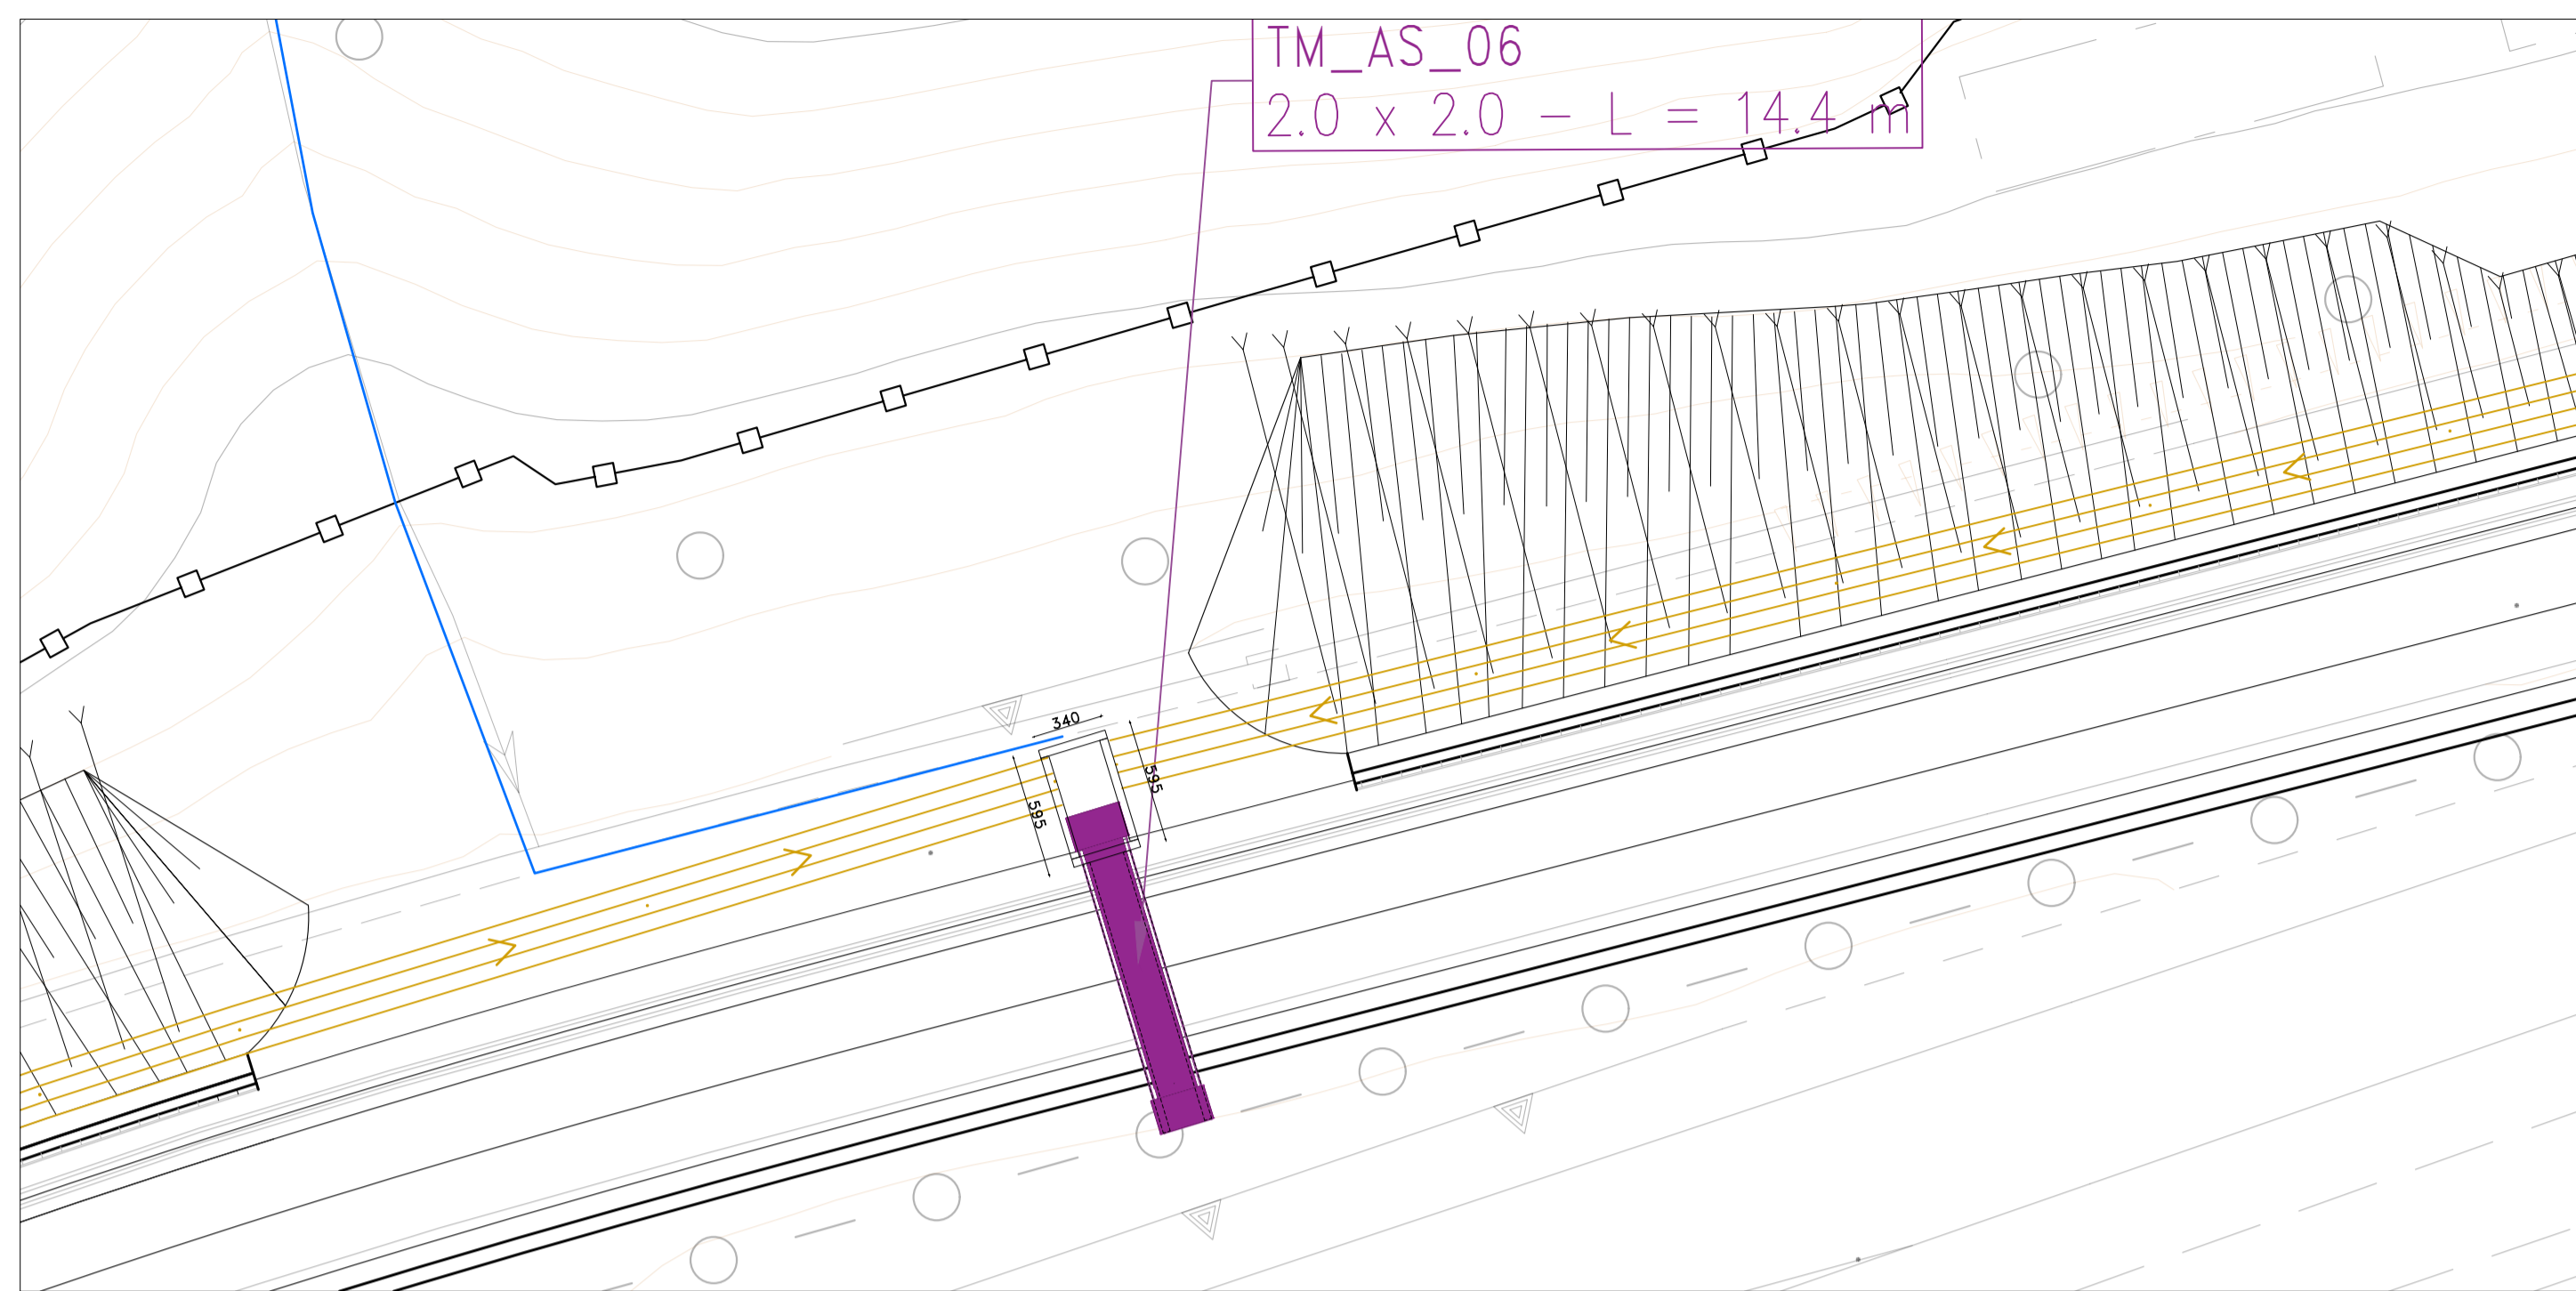

ID Opera	Progressiva	Tipologico	Q200 (m ³ /s)	SEZIONE GEOMETRIA		
				B (m)	H (m)	L (m)
TM_AS_06	-	Scatolare	6,4	2	2	22,8

SEZIONE FRANCO	Fcalcolato (m)	TR 200 Quota fondo IN (m s.l.m.)	Quota fondo OUT (m s.l.m.)	i (%)	Livello idrico (m s.l.m.)	Intradosso o minimo (m s.l.m.)	y (m)	α (°)	V (m/s)	F1 (m)	F2 (m)	F3 (m)	F4 (m)

PROSPETTO




Scala 1:50

MANUFATTO DI IMBOCCO/SBOCCO

Scala 1:50


SEZIONE TRASVERSALE

Scala 1:50

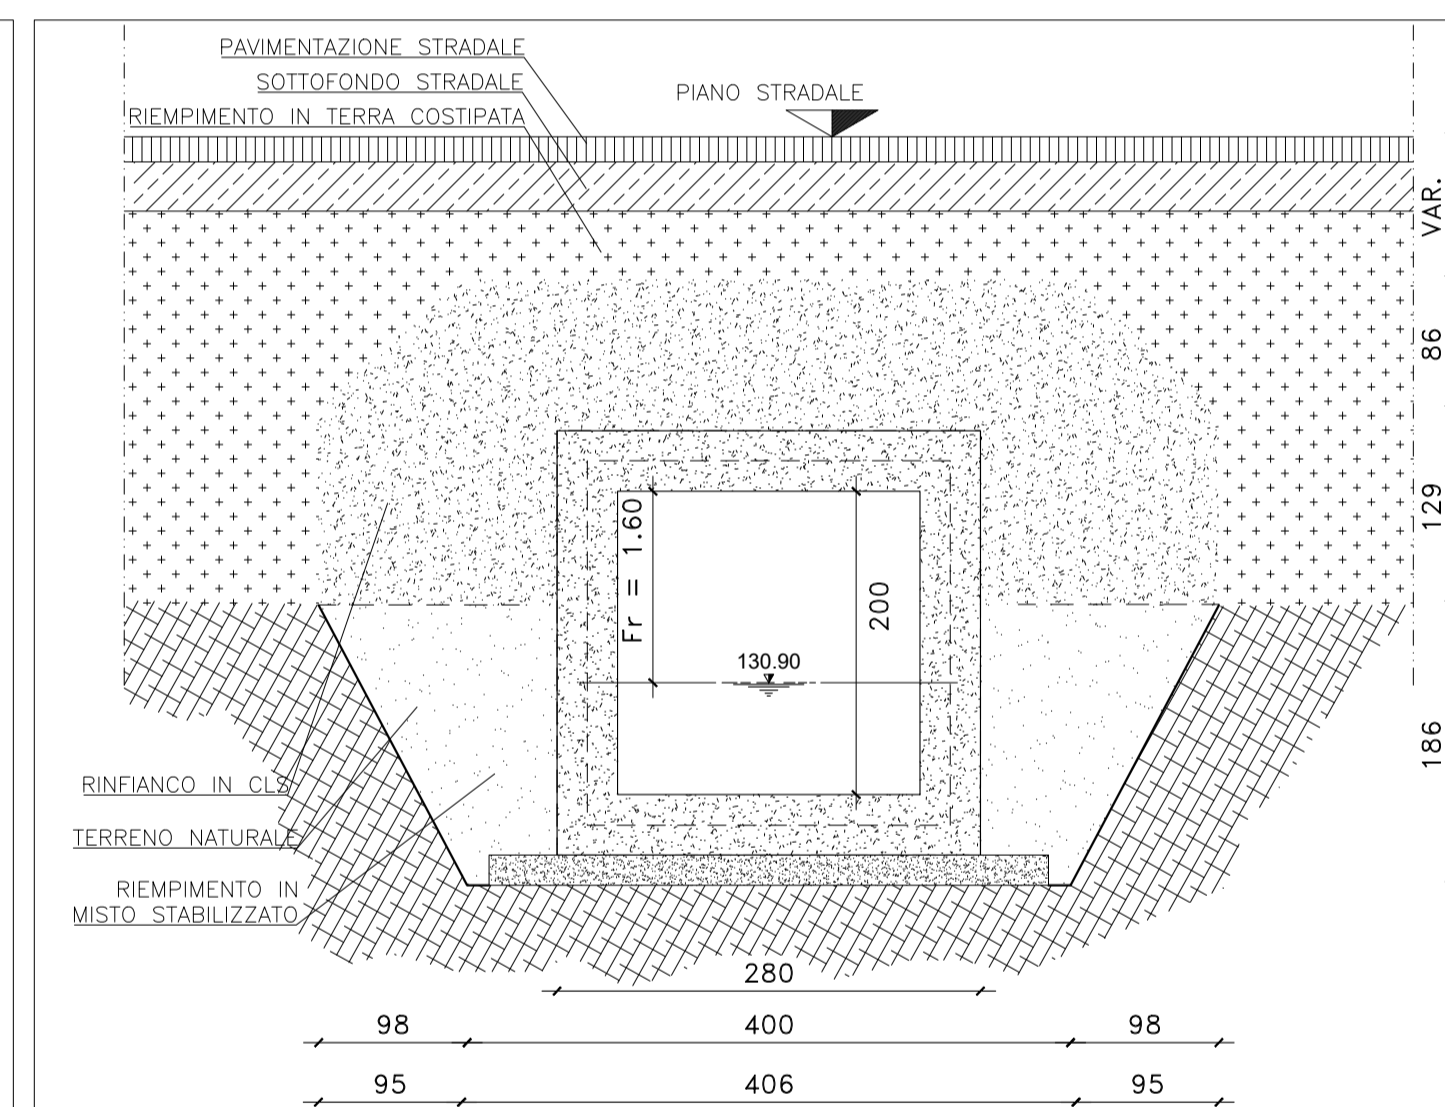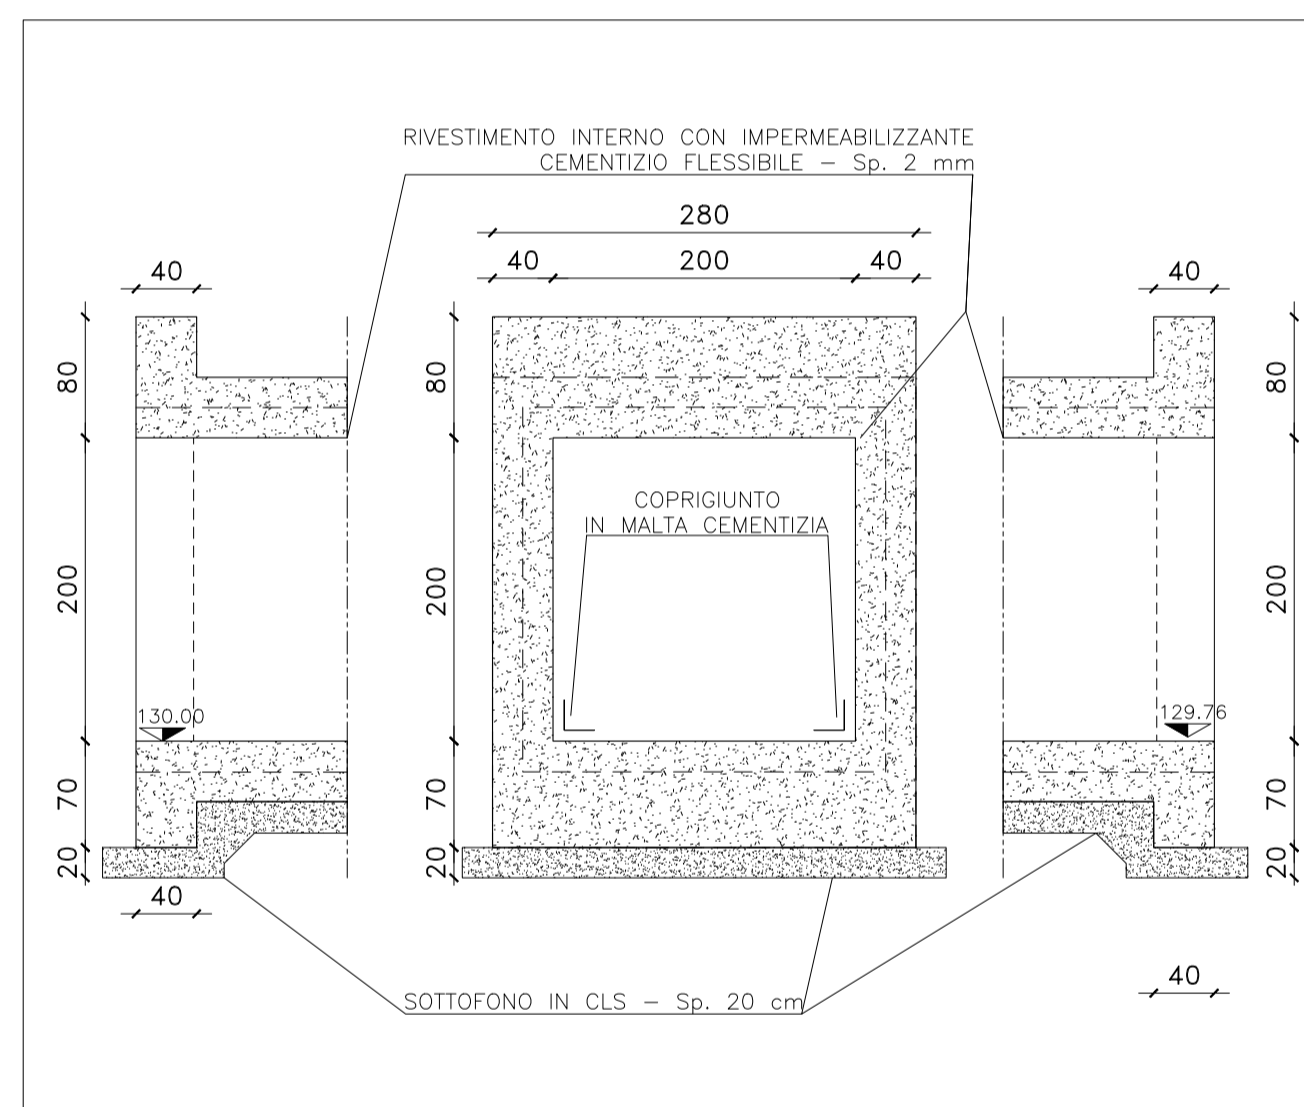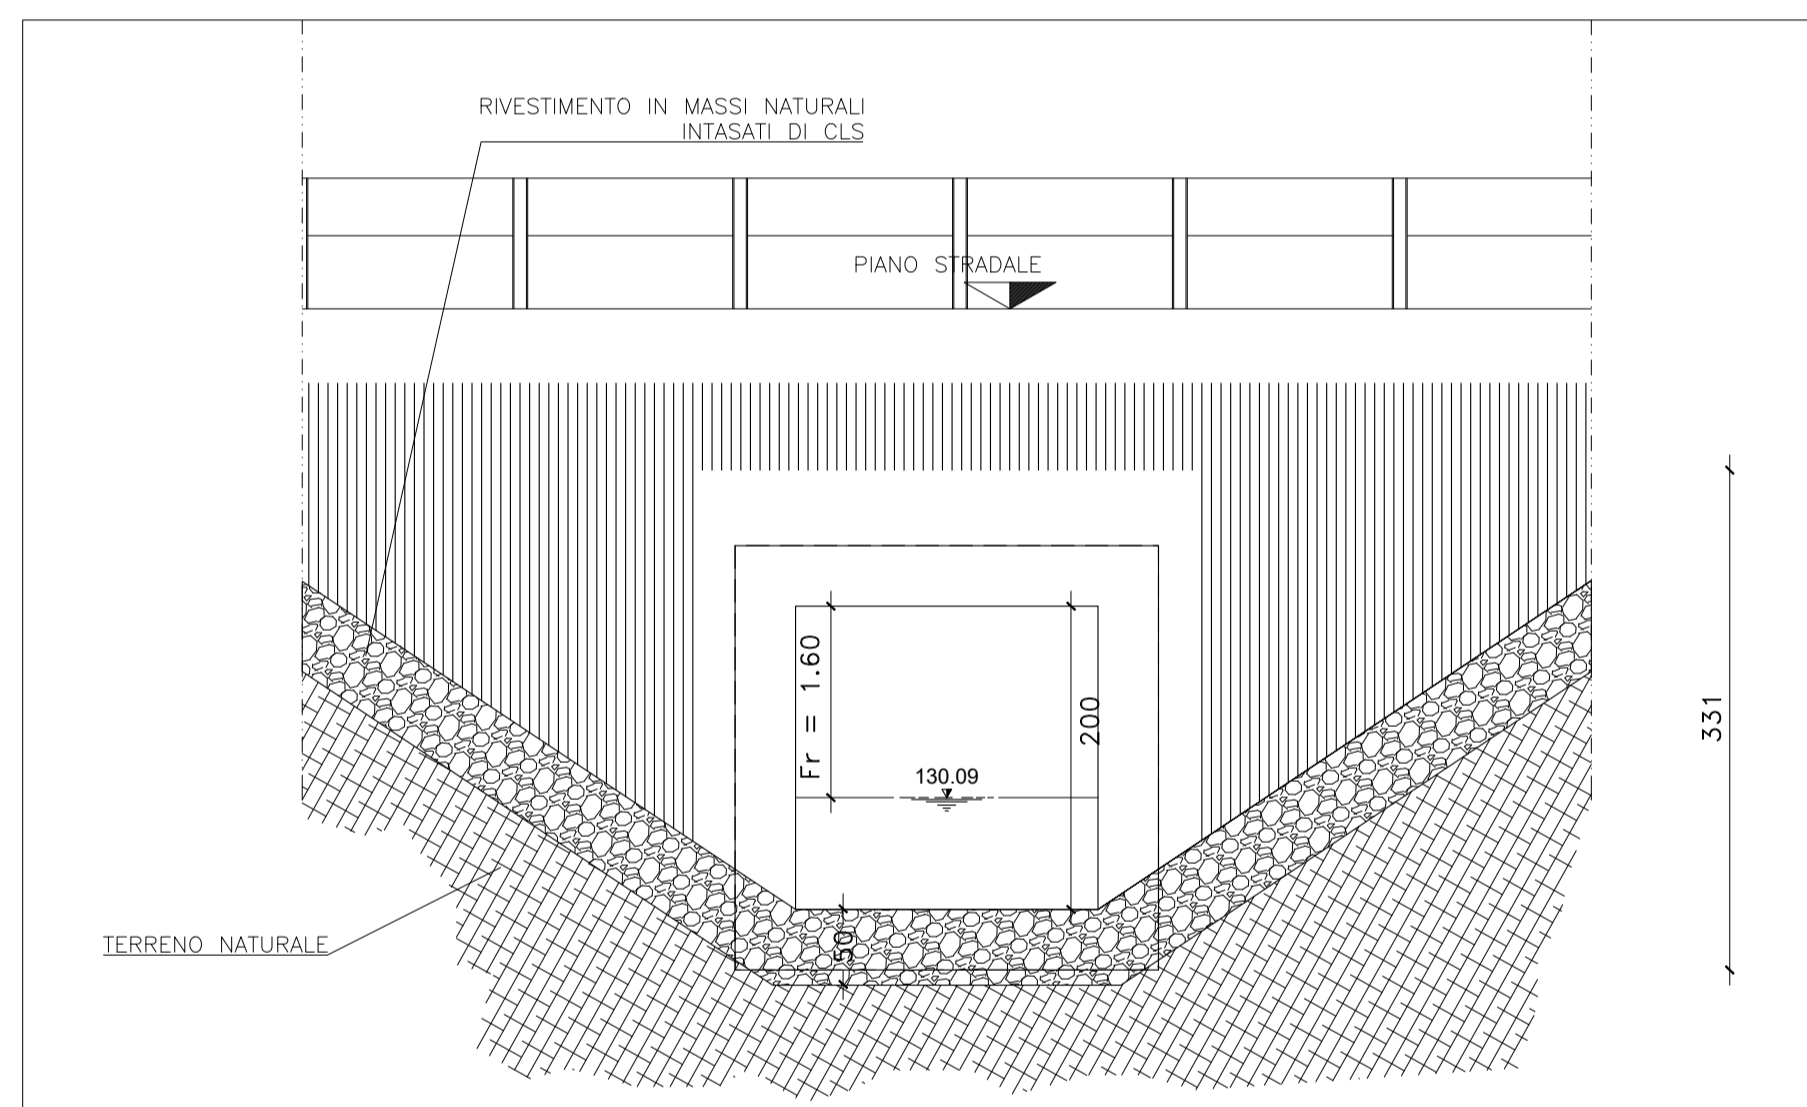

SEZIONE LONGITUDINALE

Scala 1:100

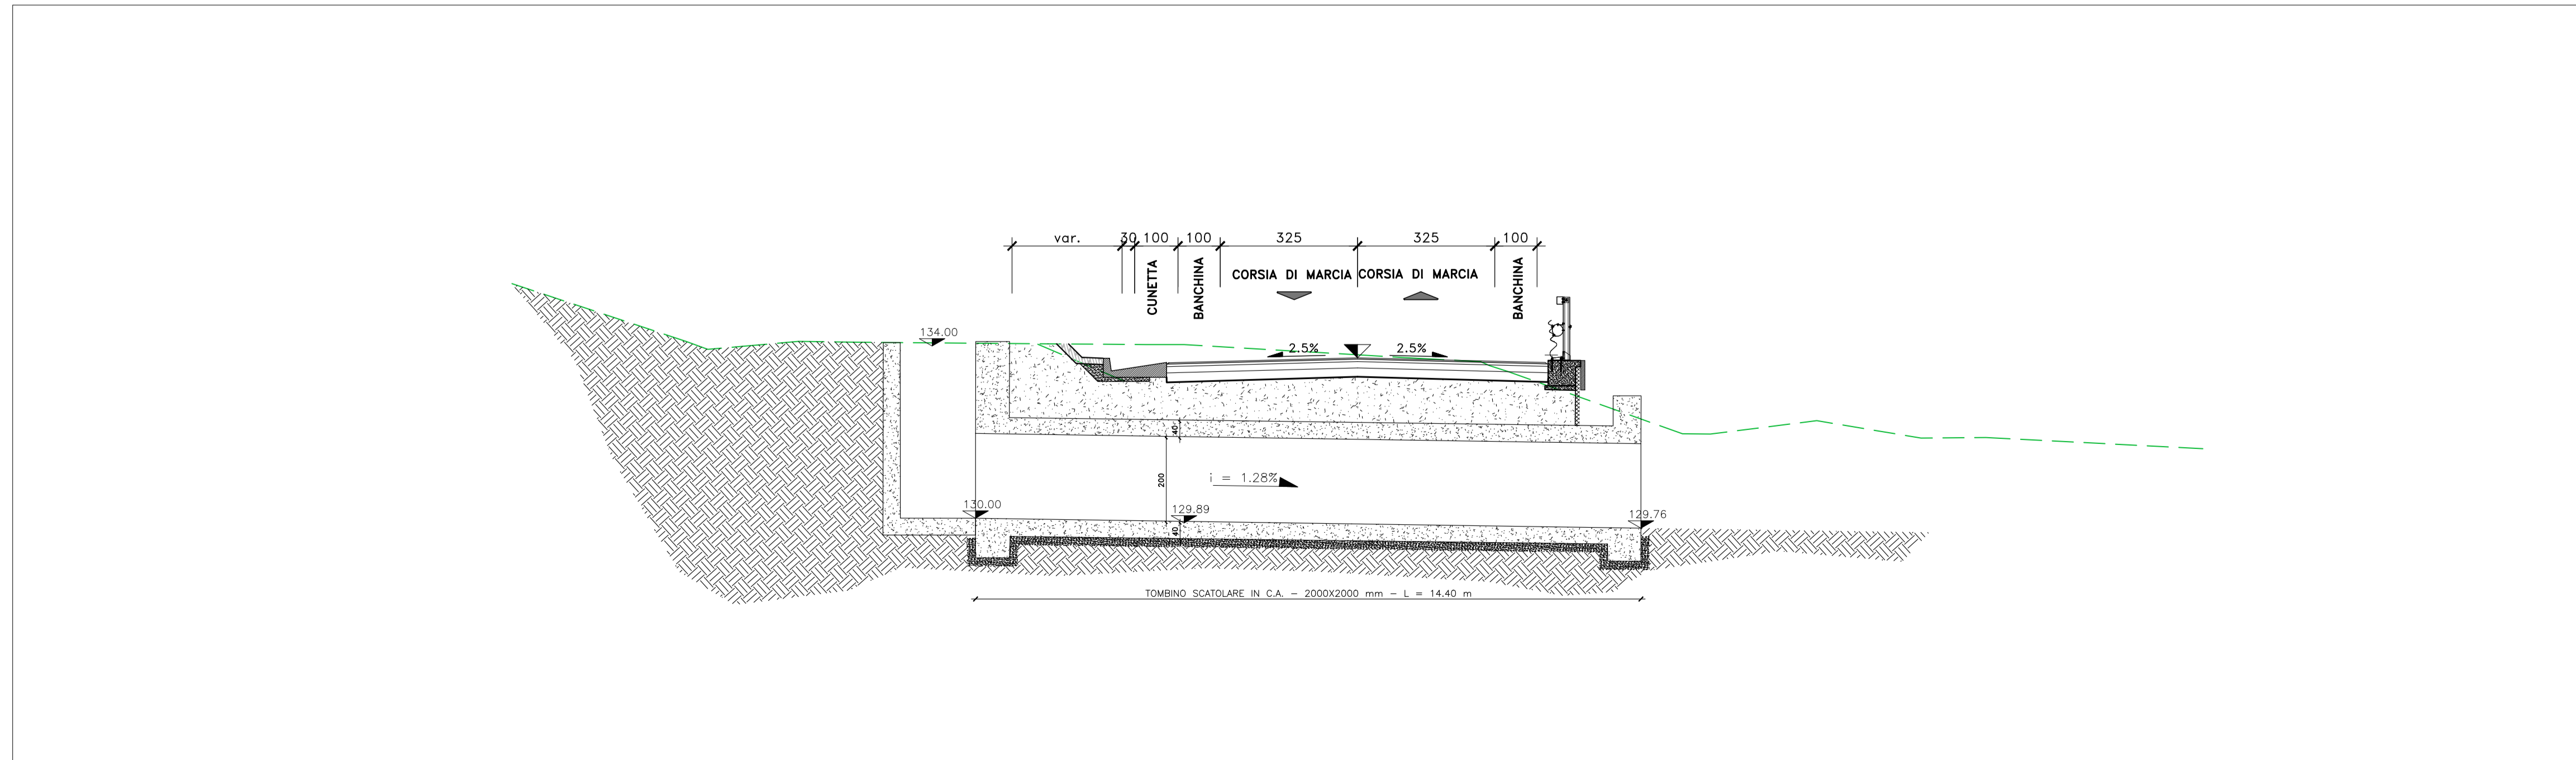

Direzione Progettazione e Realizzazione Lavori

S.S.131 "Carlo Felice"
 Completamento itinerario Sassari - Olbia.
 Potenziamento e messa in sicurezza S.S.131
 dal km 192+500 al km 209+500.
 2° Lotto dal km 202+000 al km 209+500

PROGETTO DEFINITIVO

COD. CA357

PROGETTAZIONE: **ATI VIA - SERING - VDP - BRENG**

RESPONSABILE DELL'INTEGRAZIONE DELLE PRESTAZIONI SPECIALISTICHE:
 Dott. Ing. Giovanni Piazza (Ord. Ing. Prov. Roma A27296)

GRUPPO DI PROGETTAZIONE

PROGETTISTA:
 Responsabile Tracciato stradale: Dott. Ing. Massimo Capasso
 (Ord. Ing. Prov. Roma 26031)
 Responsabile Strutture: Dott. Ing. Giovanni Piazza
 (Ord. Ing. Prov. Roma 27296)
 Responsabile Idraulica, Geotecnica e Impianti: Dott. Ing. Sergio Di Maio
 (Ord. Ing. Prov. Palermo 2872)
 Responsabile Ambiente: Dott. Ing. Francesco Ventura
 (Ord. Ing. Prov. Roma 14660)



GEOLOGO:
 Dott. Geol. Enrico Curcuruto (Ord. Geo. Regione Sicilia 966)

COORDINATORE SICUREZZA IN FASE DI PROGETTAZIONE:
 Dott. Ing. Matteo Di Grolamo (Ord. Ing. Prov. Roma 15138)

RESPONSABILE SIA:
 Dott. Ing. Francesco Ventura (Ord. Ing. Prov. Roma 14660)

VISTO: IL RESPONSABILE DEL PROCEDIMENTO:
 Dott. Ing. Salvatore Frasca

OPERE D'ARTE MINORI
 ATTRAVERSAMENTI IDRAULICI E SISTEMAZIONI IDRAULICHE
 ATTRAVERSAMENTI IDRAULICI
 TM_AS_06

CODICE PROGETTO	NOME FILE	REVISIONE	SCALA:
CA357_P00TM08STRPL01_A	CA357_P00TM08STRPL01_A		
PROGETTO	LIV. PROG. ANNO		
DPCA0357	D 20		
CODICE ELAB.	P00TM08STRPL01		
		A	VARIE

REV.	DESCRIZIONE	DATA	REDATTO	VERIFICATO	APPROVATO
D					
C					
B					
A	EMISSIONE	GIU.2021	A. CECCOTTI	M.A. CUCCARO	G. PIAZZA