



PARTICOLARE PROFILATURA ASSE SX

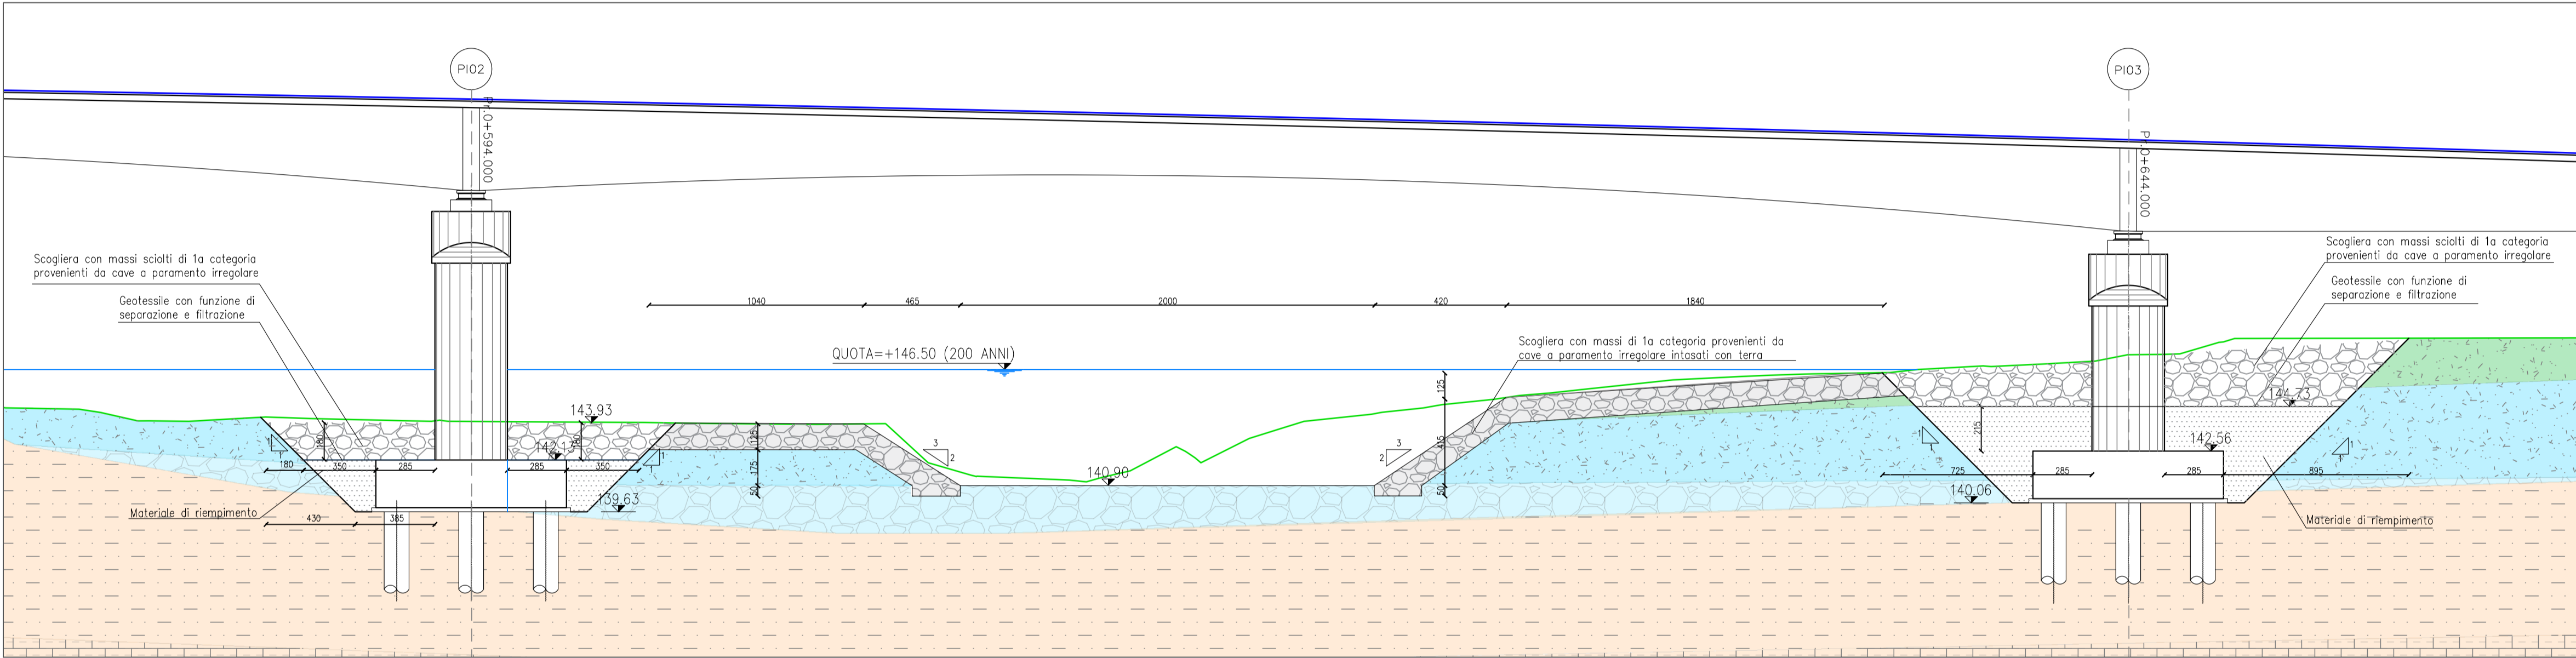


SEZIONE TIPO

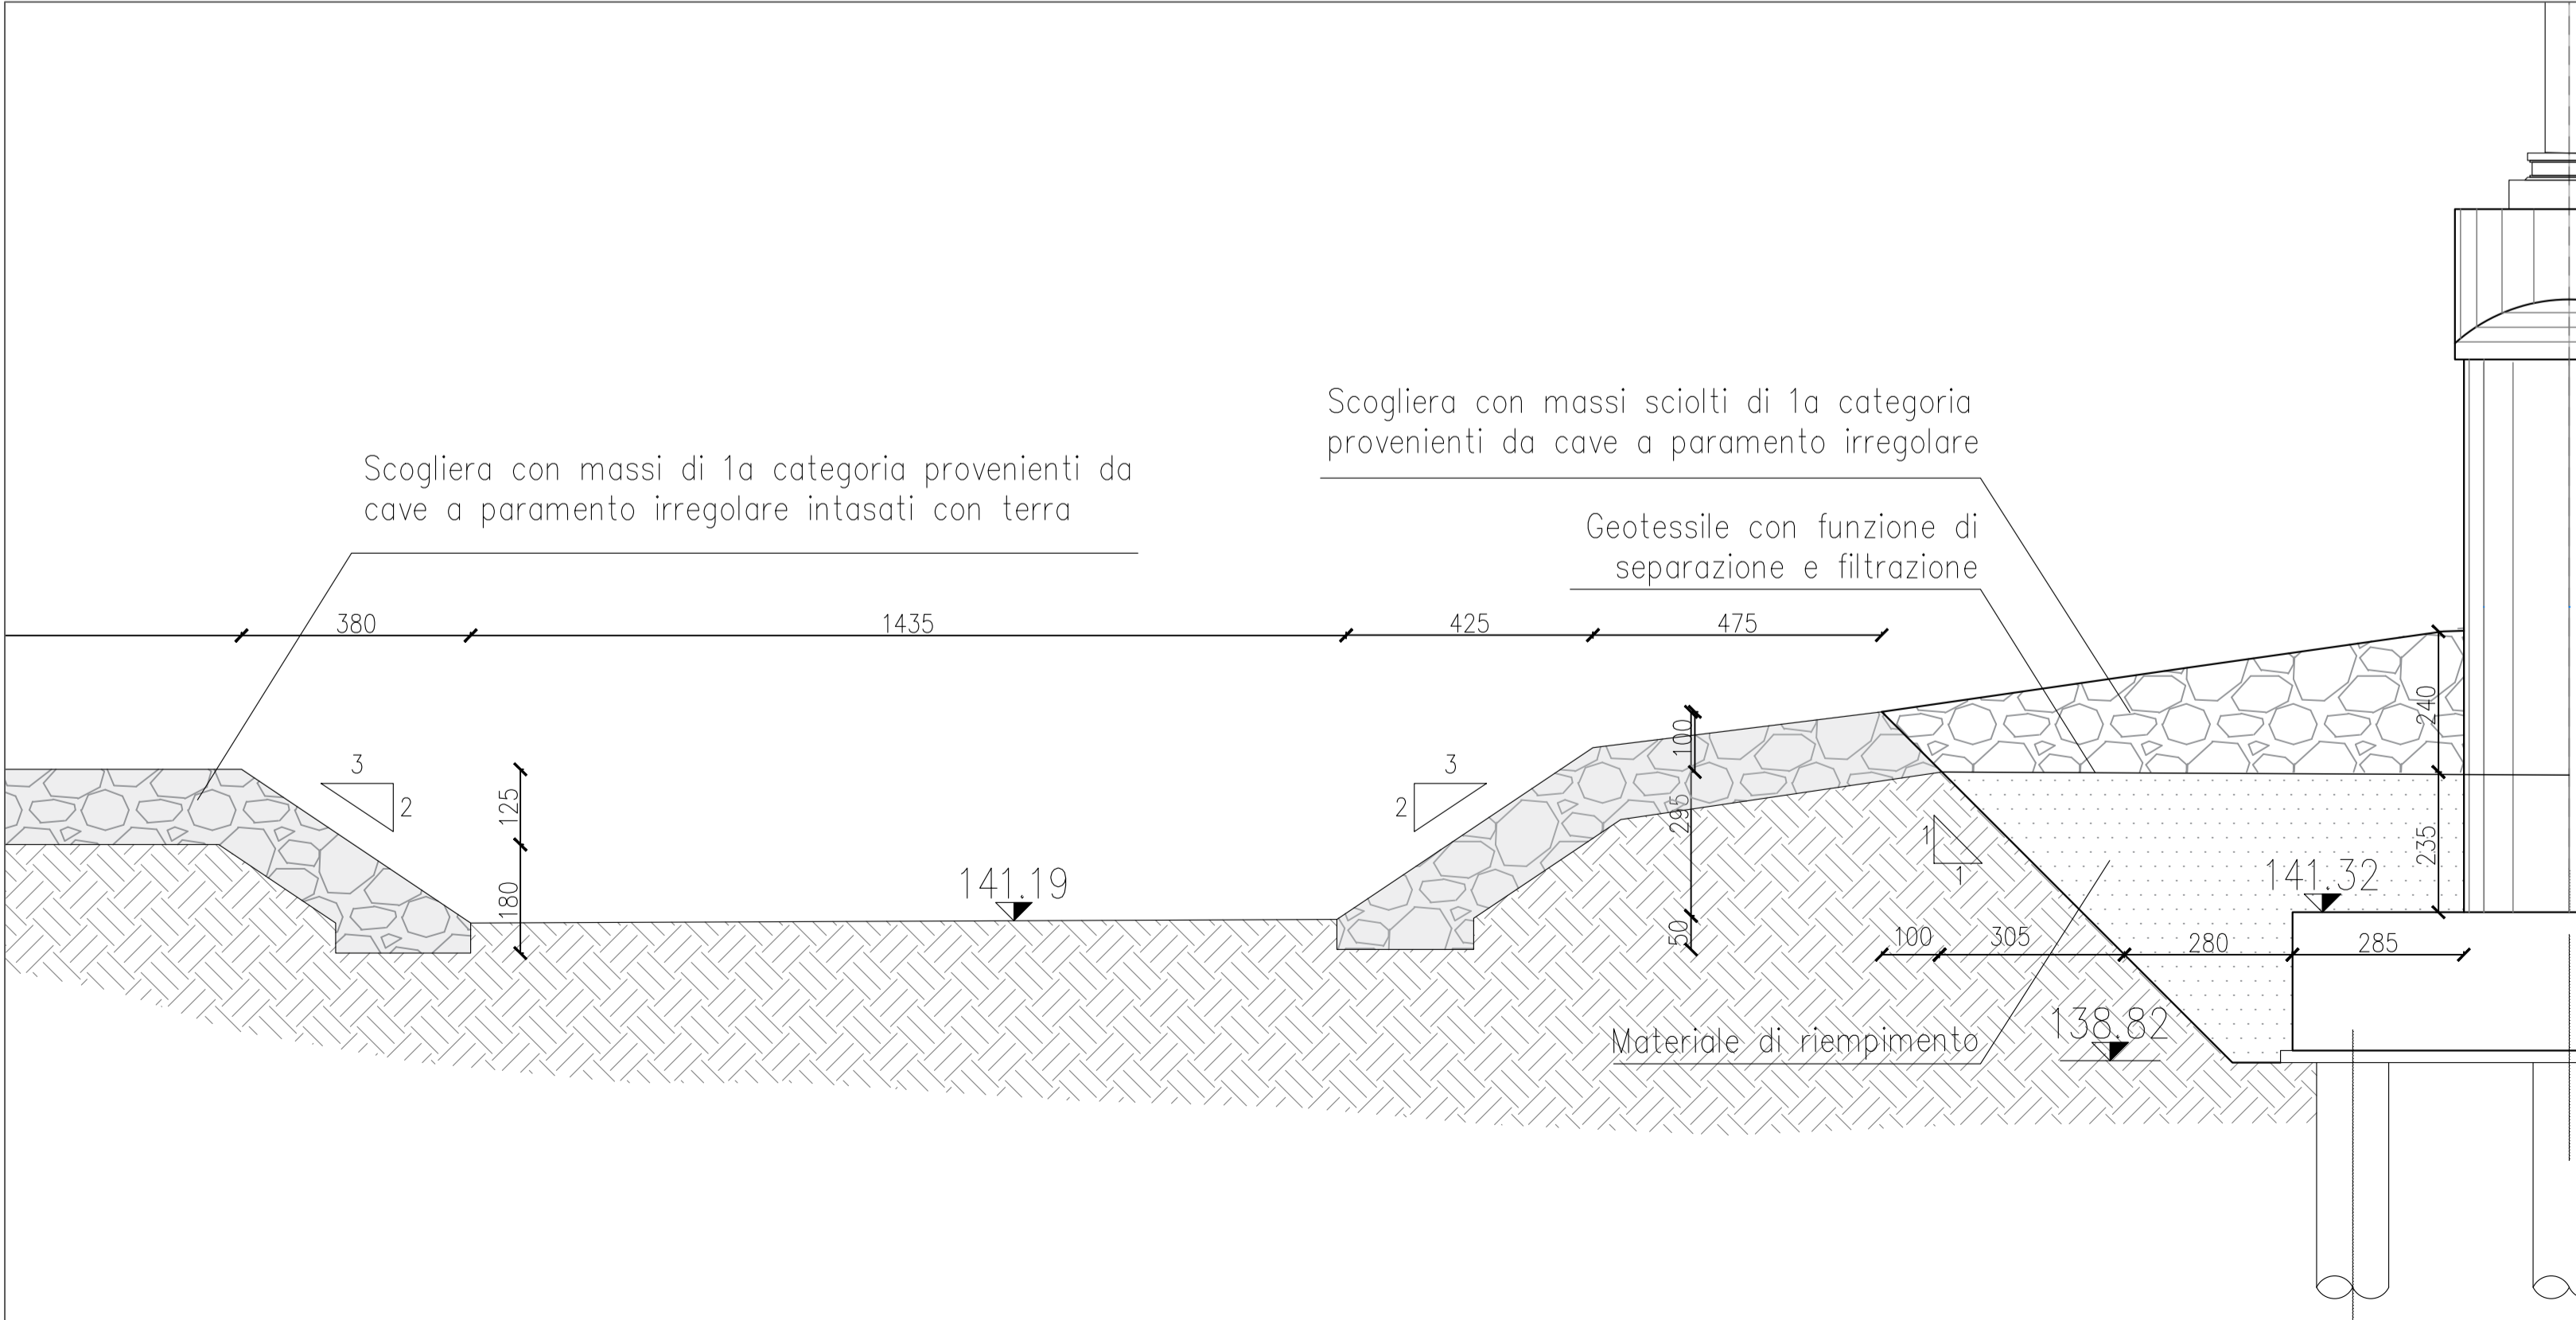

LEGENDA

	RILEVATO STRADALE		Massi di 1a categoria provenienti da cave a paramento irregolare intasati con terra
	(RTU) FORMAZIONE DI BORUTTA. Marne, marne arenacee (RTUa) calcareniti (RTUc) silti in alternanze ritmiche (RTUd) sabbie siltose (v) Presenza di vuoti all'interno della formazione BURDIGALIANO SUP. - LANGHIANO		Massi sciolti di 1a categoria provenienti da cave a paramento irregolare
	DEPOSITI ALLUVIONALI. (ba) Sabbie siltose, Sabbie siltoso argillose, Argille e sabbie siltose (bb) Sabbie ghiaiose OLOCENE		Materiale di riempimento

IMMAGINE DI ESEMPIO DI SISTEMAZIONE FLUVIALE

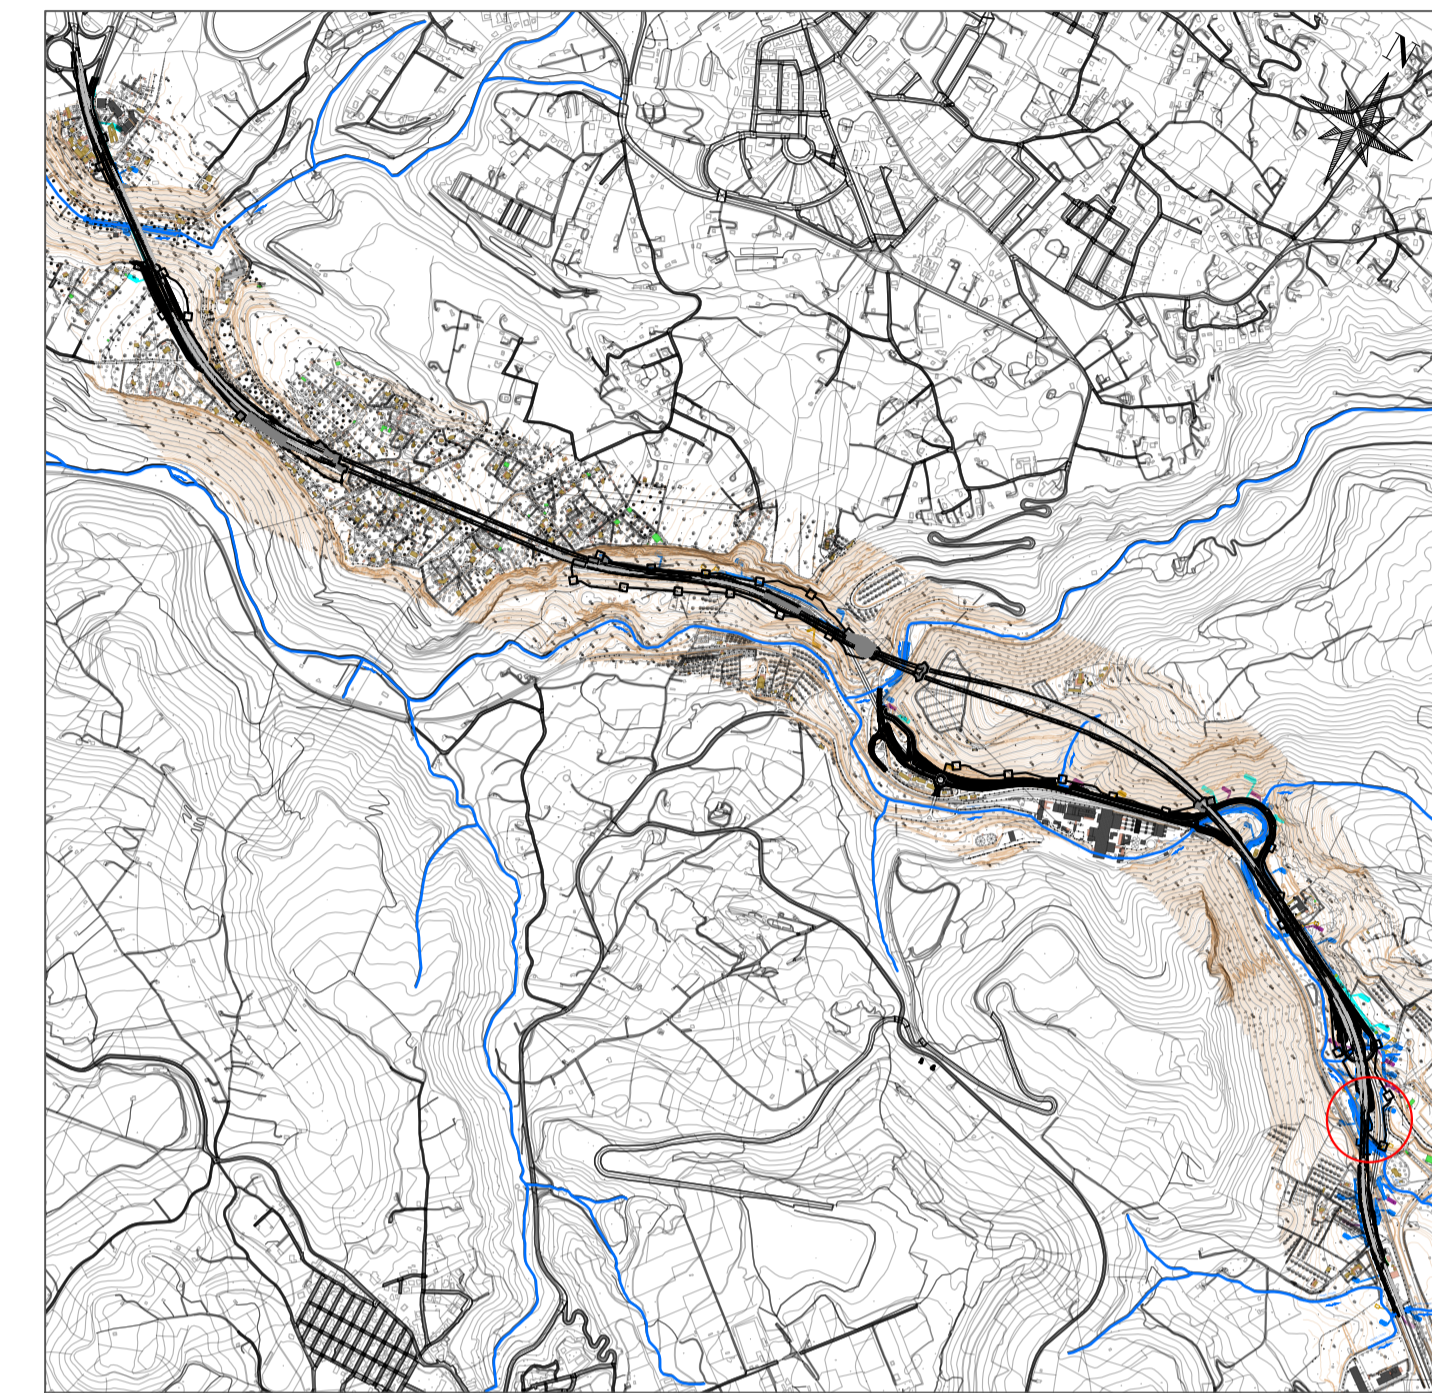

Mappa chiave

Scala 1:25.000



Direzione Progettazione e Realizzazione Lavori

S.S.131 "Carlo Felice"
 Completamento itinerario Sassari - Olbia.
 Potenziamento e messa in sicurezza S.S.131
 dal km 192+500 al km 209+500.
 2° Lotto dal km 202+000 al km 209+500

PROGETTO DEFINITIVO

COD. CA357

PROGETTAZIONE: **ATI VIA - SERING - VDP - BRENG**

RESPONSABILE DELL'INTEGRAZIONE DELLE PRESTAZIONI SPECIALISTICHE: Dott. Ing. Giovanni Piazza (Ord. Ing. Prov. Roma A27296)


GRUPPO DI PROGETTAZIONE

PROGETTISTA:
 Responsabile Tracciato stradale: Dott. Ing. Massimo Capasso (Ord. Ing. Prov. Roma 26031)
 Responsabile Strutture: Dott. Ing. Giovanni Piazza (Ord. Ing. Prov. Roma 27296)
 Responsabile Idraulica, Geotecnica e Impianti: Dott. Ing. Sergio Di Maio (Ord. Ing. Prov. Palermo 2872)
 Responsabile Ambiente: Dott. Ing. Francesco Ventura (Ord. Ing. Prov. Roma 14660)

MANDATARIA:



MANDANTE:

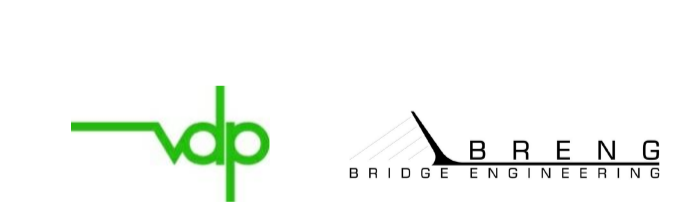

GEOLOGO:
 Dott. Geol. Enrico Curcuruto (Ord. Geo. Regione Sicilia 966)
 COORDINATORE SICUREZZA IN FASE DI PROGETTAZIONE:
 Dott. Ing. Matteo Di Giuliano (Ord. Ing. Prov. Roma 15138)
 RESPONSABILE SIA:
 Dott. Ing. Francesco Ventura (Ord. Ing. Prov. Roma 14660)

VISTO: IL RESPONSABILE DEL PROCEDIMENTO:
 Dott. Ing. Salvatore Frasca

OPERE D'ARTE MINORI
 ATTRAVERSAMENTI IDRAULICI E SISTEMAZIONI IDRAULICHE
 INALVEAZIONI
 Sistemazione IN03 - RIU MASCARI

CODICE PROGETTO	NOME FILE	REVISIONE	SCALA:
PROGETTO	CA357_P000101STRDI02_A		
D			
C			
B			
A	EMISSIONE	GIU.2021	A. CECOTTI
REV.	DESCRIZIONE	DATA	REDDATO
			VERIFICATO
			APPROVATO