



Mappa chiave
 Scala 1:25.000

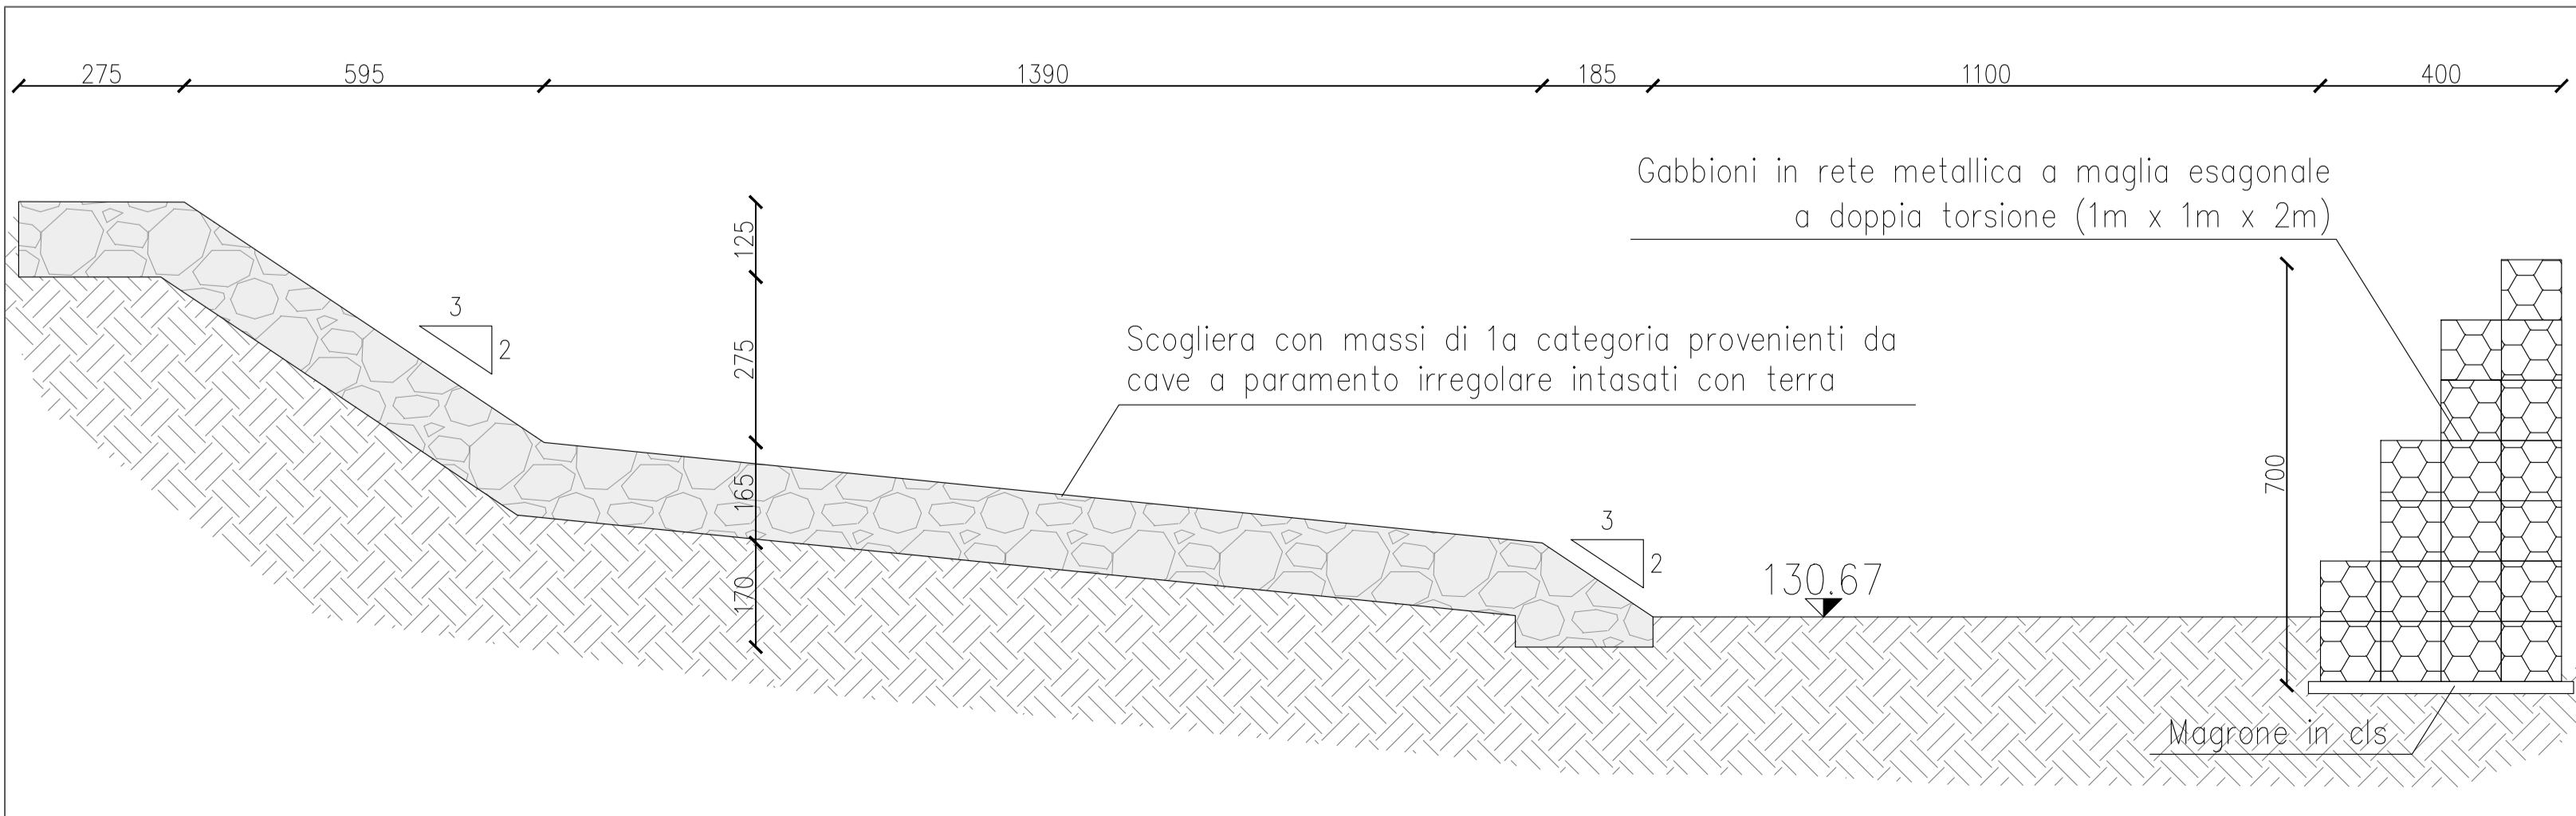

	RILEVATO STRADALE		Massi di 1a categoria provenienti da cave a paramento irregolare intasati con terra
	(RTU) FORMAZIONE DI BORUTTA. Marne, marne arenacee (RTUa) calcareniti (RTUb) silti in alternanze ritmiche (RTUc) sabbie siltose (v) Presenza di vuoti all'interno della formazione BURDIGALIANO SUP. - LANGHIANO		Massi sciolti di 1a categoria provenienti da cave a paramento irregolare
	DEPOSITI ALLUVIONALI. (ba) Sabbie siltose, Sabbie siltoso argillose, Argille e sabbie siltose (bb) Sabbie ghiaiose OLOCENE		Materiale di riempimento

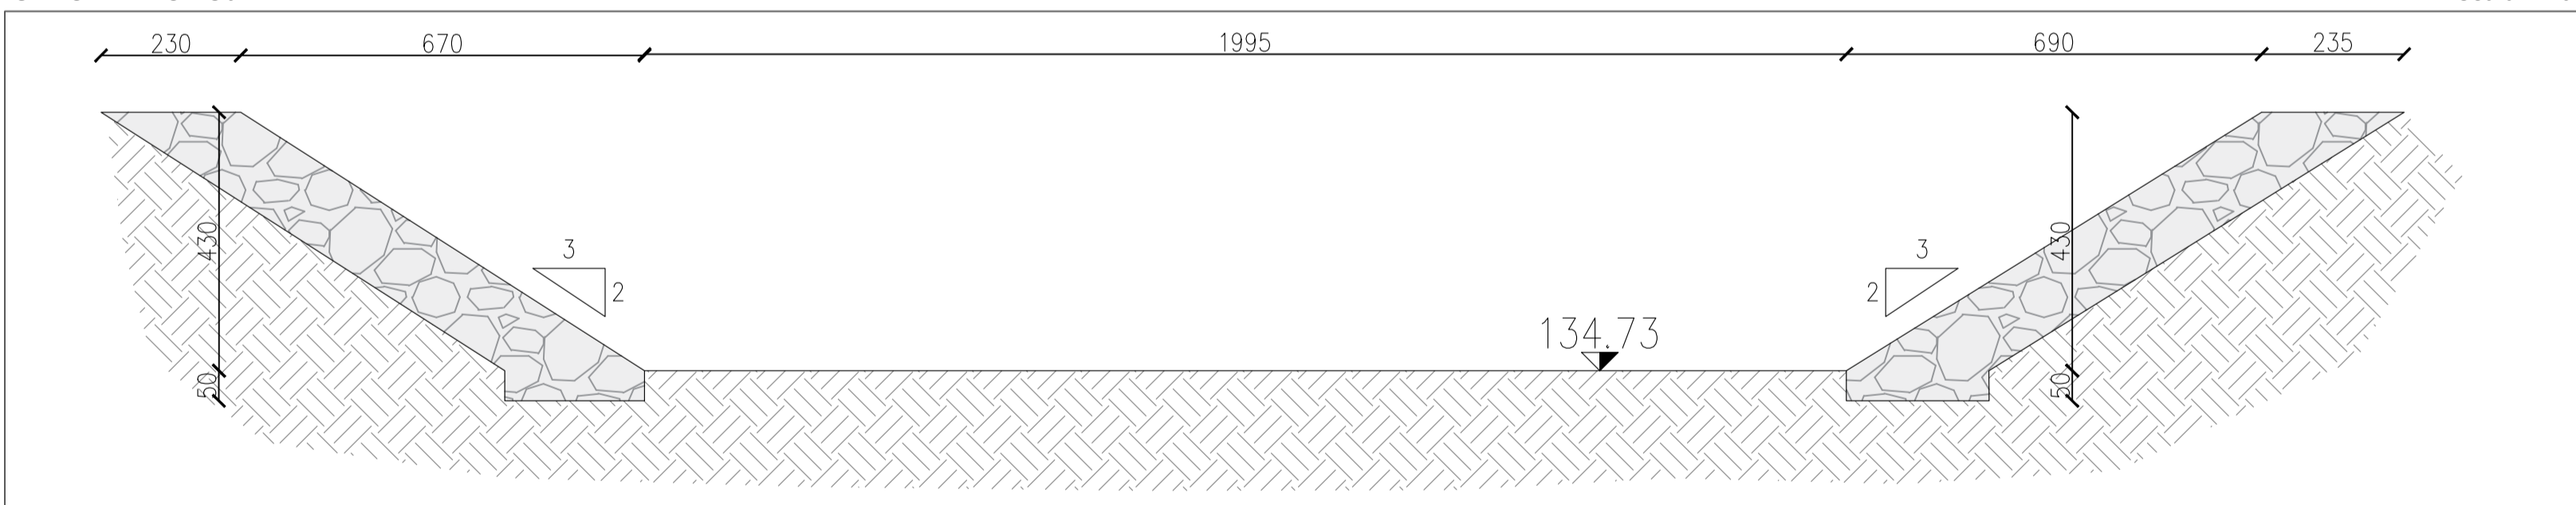

Sanas
 GRUPPO FS ITALIANE
Direzione Progettazione e Realizzazione Lavori

S.S.131 "Carlo Felice"
 Completamento itinerario Sassari - Olbia.
 Potenziamento e messa in sicurezza S.S.131
 dal km 192+500 al km 209+500.
 2° Lotto dal km 202+000 al km 209+500

PROGETTO DEFINITIVO		COD. CA357
PROGETTAZIONE: ATI VIA - SERING - WDP - BRENG		
RESPONSABILE DELL'INTEGRAZIONE DELLE PRESTAZIONI SPECIALISTICHE: Dott. Ing. Giovanni Piazza (Ord. Ing. Prov. Roma A27296)	GRUPPO DI PROGETTAZIONE	MANDANTE:
PROGETTISTA: Responsabile Tracciato stradale: Dott. Ing. Massimo Capasso (Ord. Ing. Prov. Roma 26031) Responsabile Strutture: Dott. Ing. Giovanni Piazza (Ord. Ing. Prov. Roma 27296) Responsabile Idraulica, Geotecnica e Impianti: Dott. Ing. Sergio Di Maio (Ord. Ing. Prov. Palermo 2872) Responsabile Ambiente: Dott. Ing. Francesco Ventura (Ord. Ing. Prov. Roma 14660)	VIA INGEGNERIA	SERING INGEGNERIA
COORDINATORE SICUREZZA IN FASE DI PROGETTAZIONE: Dott. Ing. Matteo Di Giuliano (Ord. Ing. Prov. Roma 15138)	wdp	BRENG BRIDGE ENGINEERING
RESPONSABILE SIA: Dott. Ing. Francesco Ventura (Ord. Ing. Prov. Roma 14660)	VISTO: IL RESPONSABILE DEL PROCEDIMENTO: Dott. Ing. Salvatore Frasca	

OPERE D'ARTE MINORI ATTRAVERSAMENTI IDRAULICI E SISTEMAZIONI IDRAULICHE INALVEAZIONI Sistemazione IN06 - RIU MASCARI			
CODICE PROGETTO	NOME FILE	REVISIONE	SCALA:
PROGETTO DPCA0357	CA357_P000I02STRDI02_A	A	VARIE
LIV. PROG. ANNO D 20	CODICE ELAB. P000I02STRDI02		
D			
C			
B			
A	EMISSIONE	GIU.2021	A. CECOTTI
REV.	DESCRIZIONE	DATA	REDDATO
			VERIFICATO
			APPROVATO