



PARTICOLARE PROFILATURA ASSE SX

scala 1:200

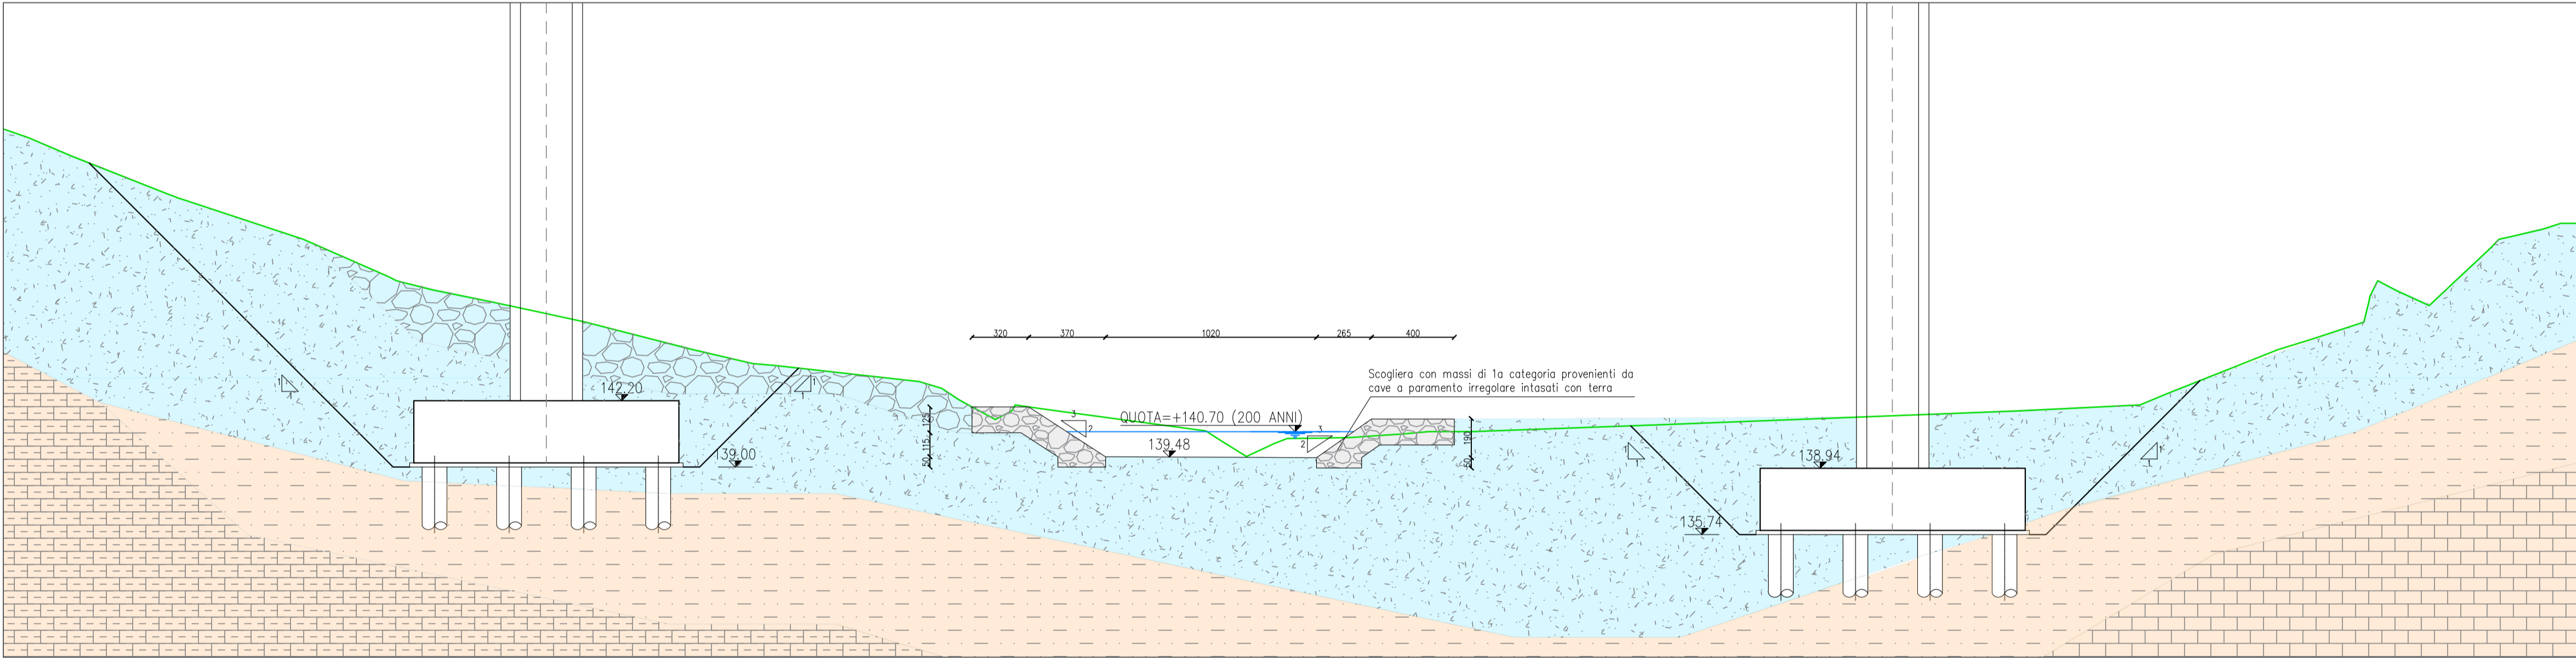

SEZIONE TIPO


scala 1:100

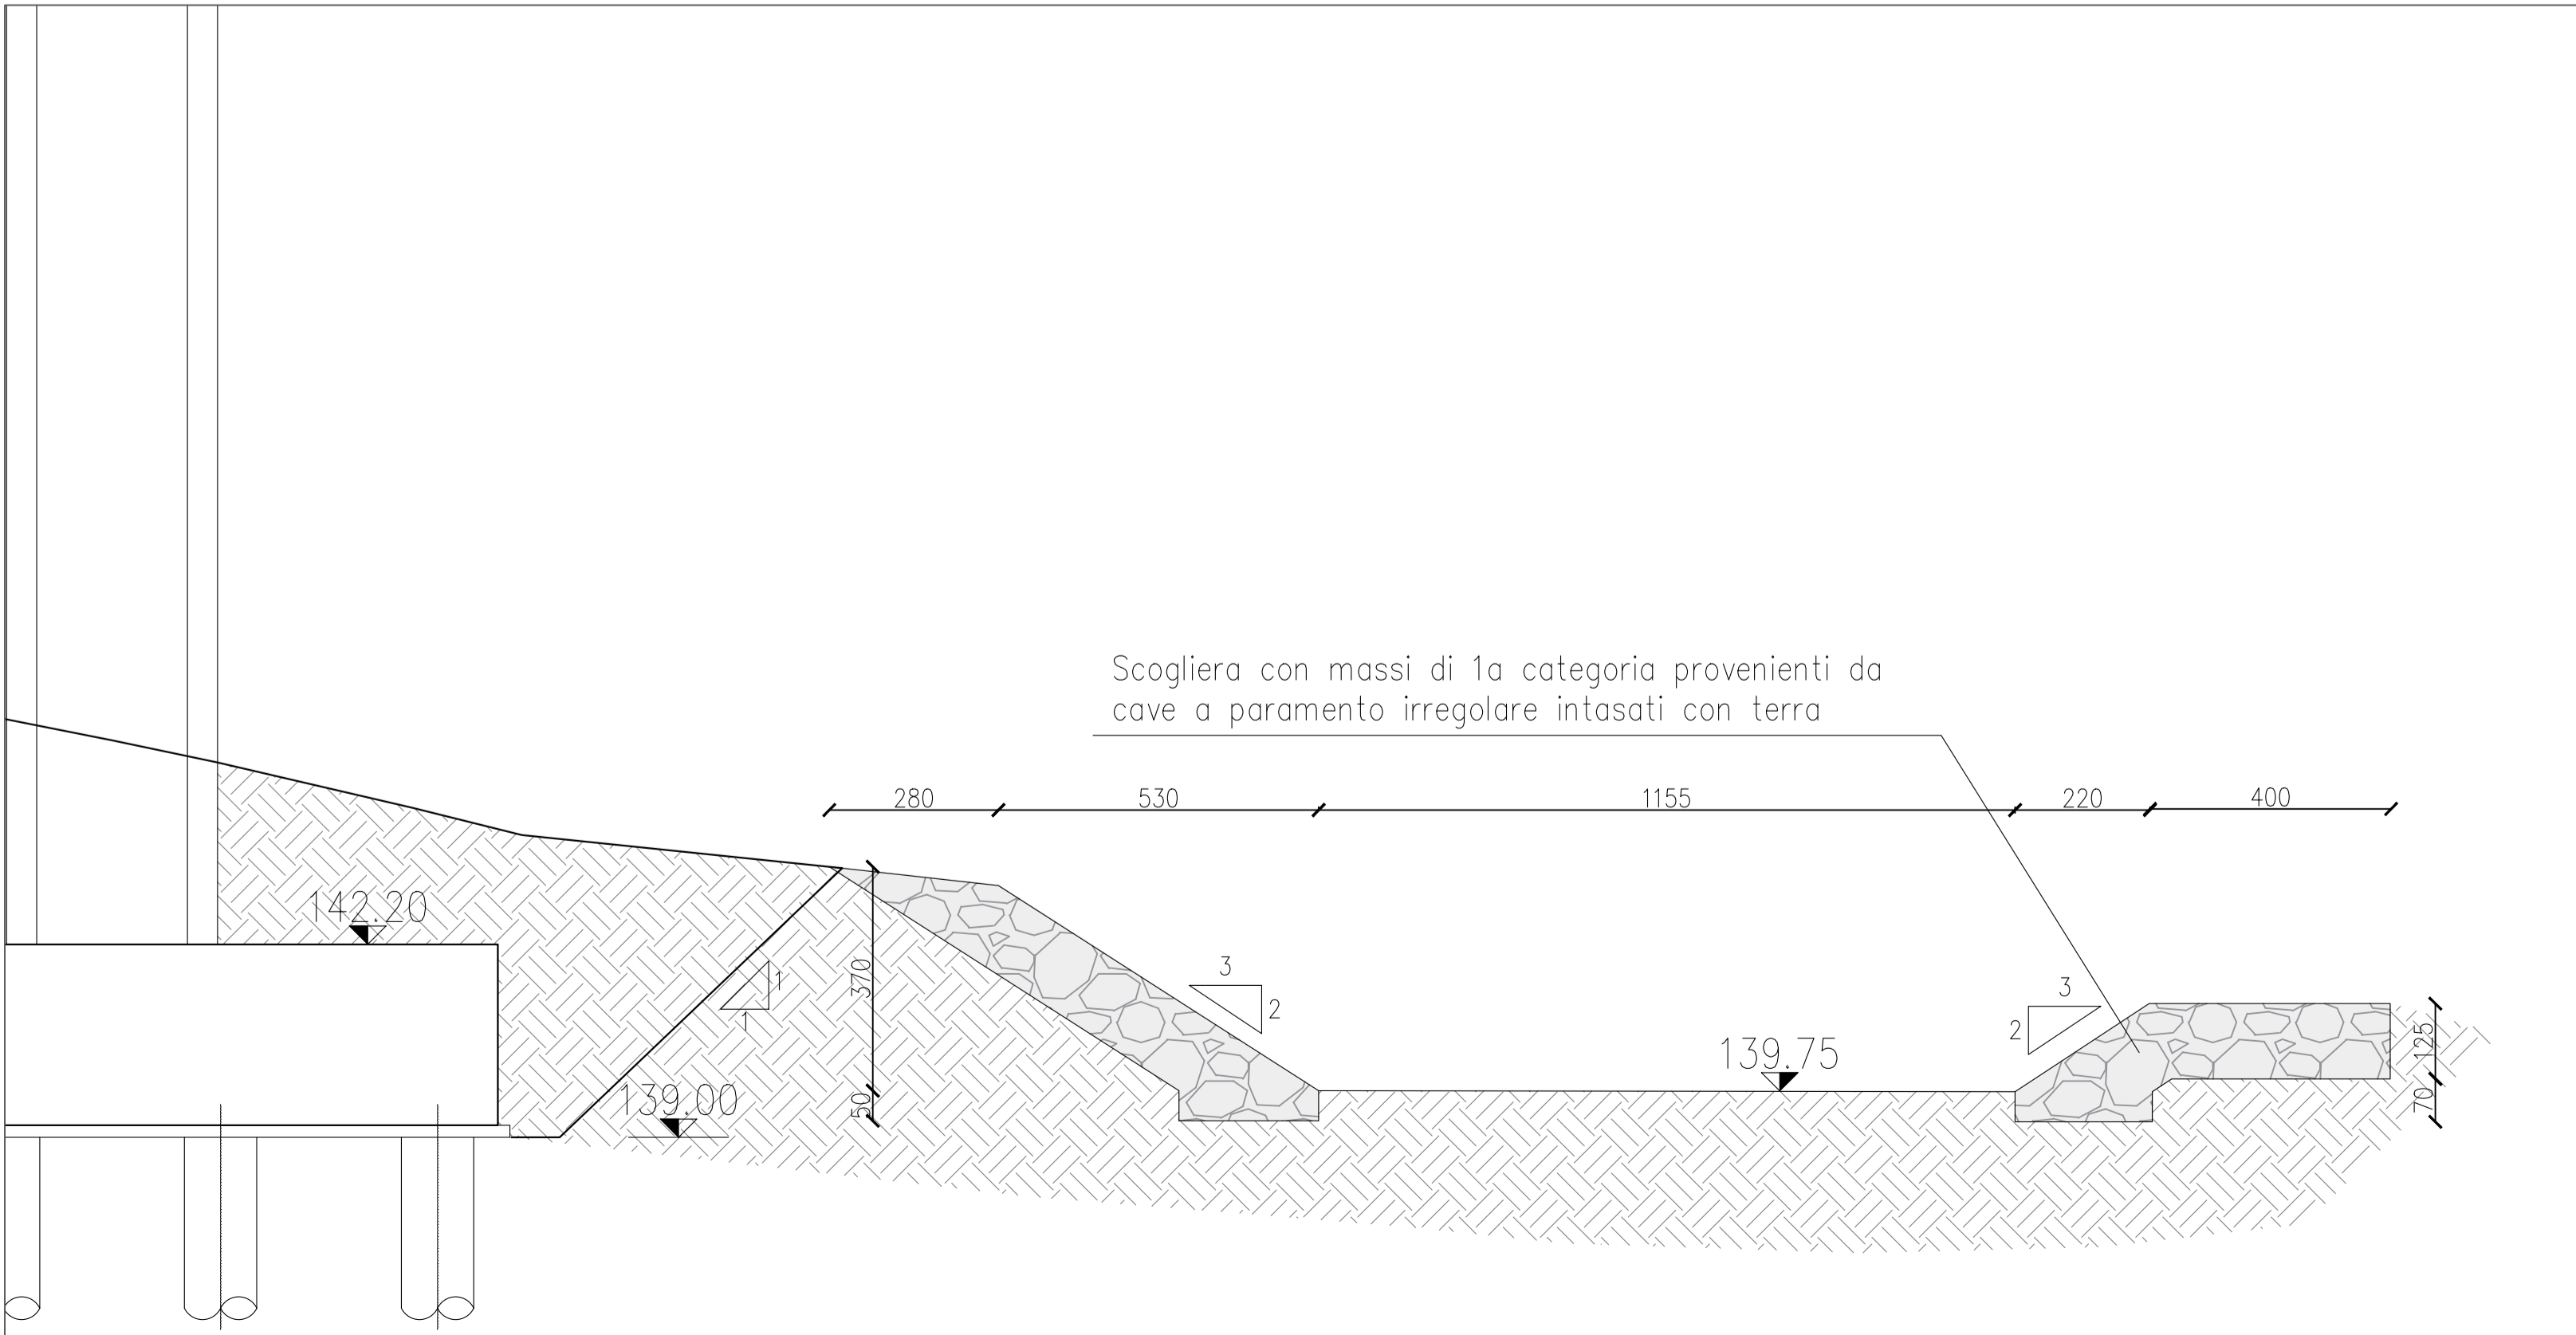

LEGENDA

- Rs** RILEVATO STRADALE
- (RTU) FORMAZIONE DI BORUTTA:**
 (RTUa) Marne, marne arenacee
 (RTUb) calcareniti
 (RTUc) silti in alternanze ritmiche
 (RTUd) sabbie siltose
 (v) Presenza di vuoti all'interno della formazione BURDIGALIANO SUP. - LANGHIANO
- DEPOSITI ALLUVIONALI:**
 (ba) Sabbie siltose, Sabbie siltoso argillose, Argille e sabbie siltose
 (bb) Sabbie ghiaiose
 OLOCENE
- Massi di 1a categoria provenienti da cave a paramento irregolare intasati con terra
- Massi sciolti di 1a categoria provenienti da cave a paramento irregolare
- Materiale di riempimento

IMMAGINE DI ESEMPIO DI SISTEMAZIONE FLUVIALE

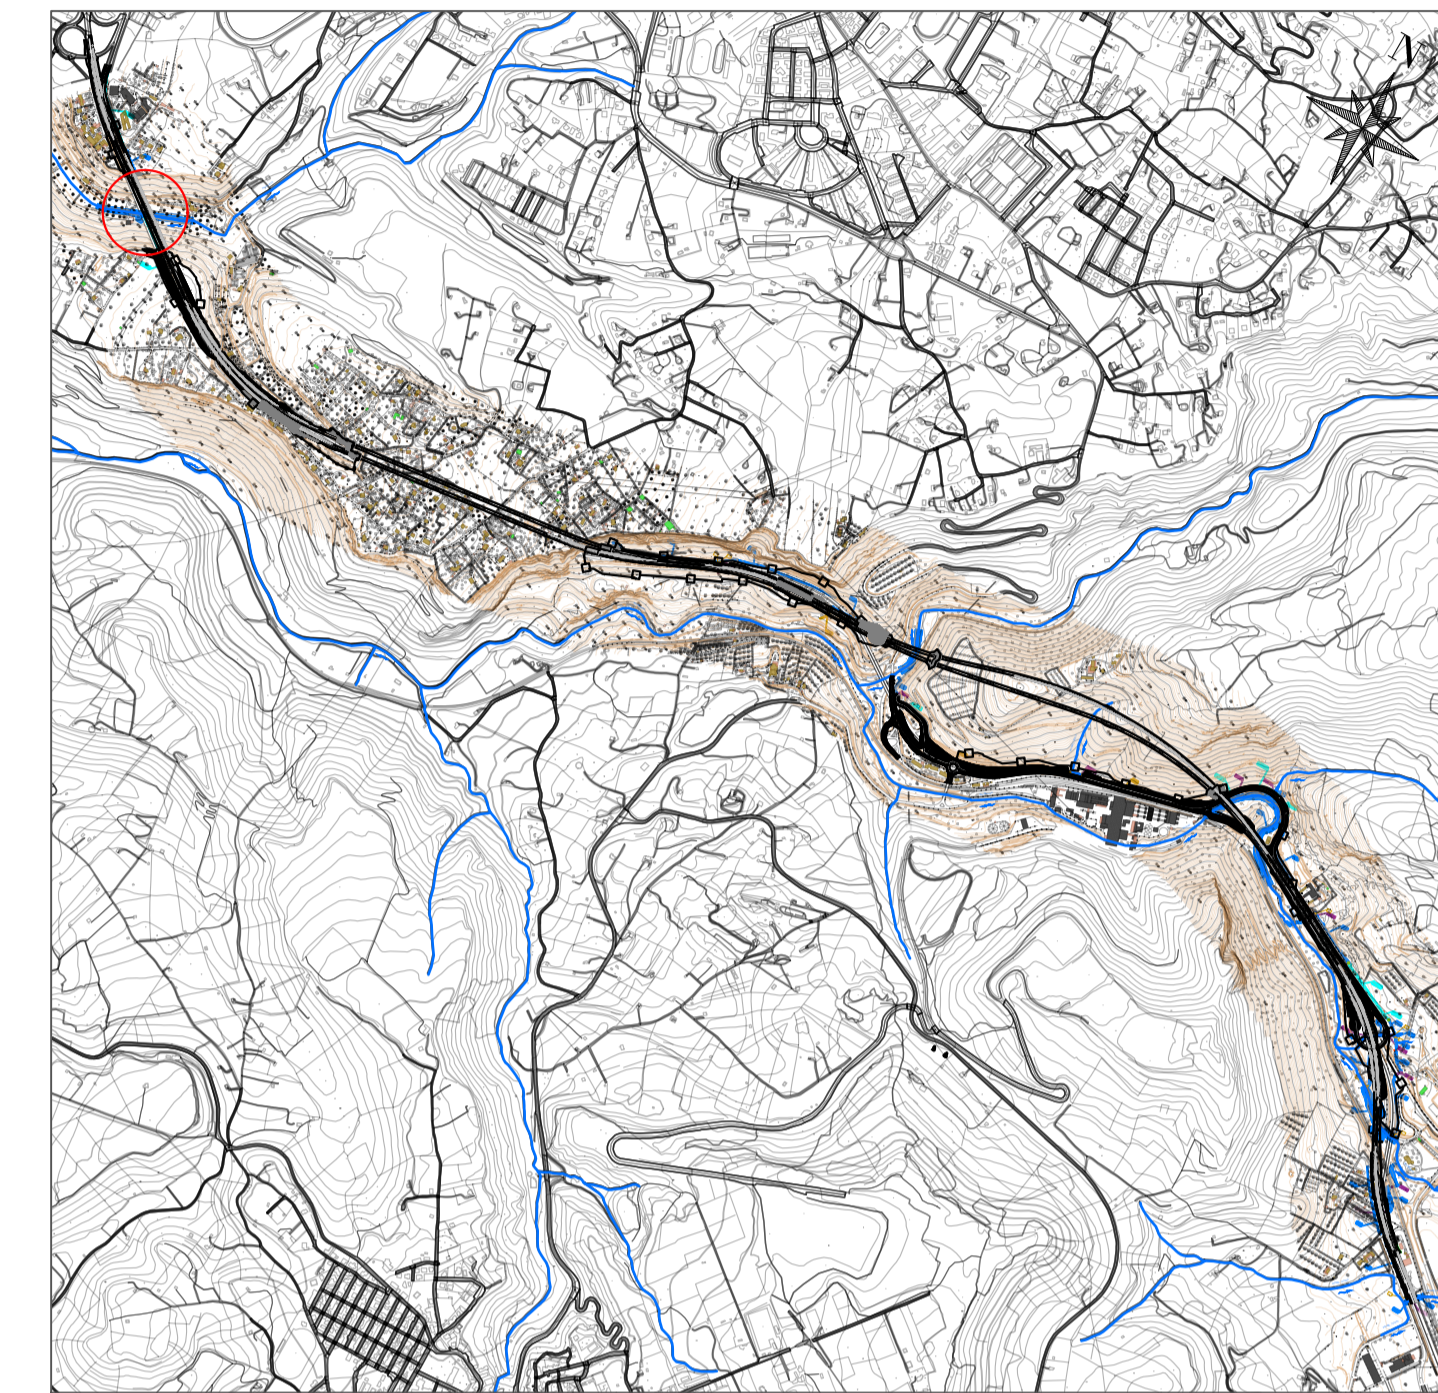

Mappa chiave

Scala 1:25.000



Direzione Progettazione e Realizzazione Lavori

S.S.131 "Carlo Felice"
 Completamento itinerario Sassari - Olbia.
 Potenziamento e messa in sicurezza S.S.131
 dal km 192+500 al km 209+500.
 2° Lotto dal km 202+000 al km 209+500

PROGETTO DEFINITIVO

COD. CA357

PROGETTAZIONE: **ATI VIA - SERING - VDP - BRENG**

RESPONSABILE DELL'INTEGRAZIONE DELLE PRESTAZIONI SPECIALISTICHE:
 Dott. Ing. Giovanni Piazza (Ord. Ing. Prov. Roma A27296)

GRUPPO DI PROGETTAZIONE

PROGETTISTA:
 Responsabile Tracciato stradale: Dott. Ing. Massimo Capasso (Ord. Ing. Prov. Roma 26031)
 Responsabile Strutture: Dott. Ing. Giovanni Piazza (Ord. Ing. Prov. Roma 27296)
 Responsabile Idraulica, Geotecnica e Impianti: Dott. Ing. Sergio Di Maio (Ord. Ing. Prov. Palermo 2872)
 Responsabile Ambiente: Dott. Ing. Francesco Ventura (Ord. Ing. Prov. Roma 14660)

MANDATARIA:



MANDANTE:

GEOLOGO:
 Dott. Geol. Enrico Curcuruto (Ord. Geo. Regione Sicilia 966)

COORDINATORE SICUREZZA IN FASE DI PROGETTAZIONE:
 Dott. Ing. Matteo Di Gialamo (Ord. Ing. Prov. Roma 15138)

RESPONSABILE SIA:
 Dott. Ing. Francesco Ventura (Ord. Ing. Prov. Roma 14660)

RESPONSABILE DEL PROCEDIMENTO:
 Dott. Ing. Salvatore Frasca



OPERE D'ARTE MINORI
 ATTRAVERSAMENTI IDRAULICI E SISTEMAZIONI IDRAULICHE
 INALVEAZIONI
 Sistemazione IN09 - FIUME_810

| CODICE PROGETTO | NOME FILE | REVISIONE | SCALA: |
|-------------------------|--------------------------------|-----------|------------------------------------|
| PROGETTO DPCA0357 | CA357_P000104STRDI02_A | [A] | VARIE |
| LIV. PROG. ANNO D 20 | CODICE ELAB. P000104STRDI02 | | |
| D | | | |
| C | | | |
| B | | | |
| A | EMISSIONE | GIU.2021 | A. CECOTTI, M.A. CUCCARO, G.PIAZZA |
| REV. | DESCRIZIONE | DATA | REDATTO, VERIFICATO, APPROVATO |