


PROFILO LONGITUDINALE


Profilo MC\_AP\_E04\_SX  
Km 0+360.00 - 0+450.00  
Scala : 1:200  
Q.Rif. : 155.00

QUOTE  
Asse di Tracciamento

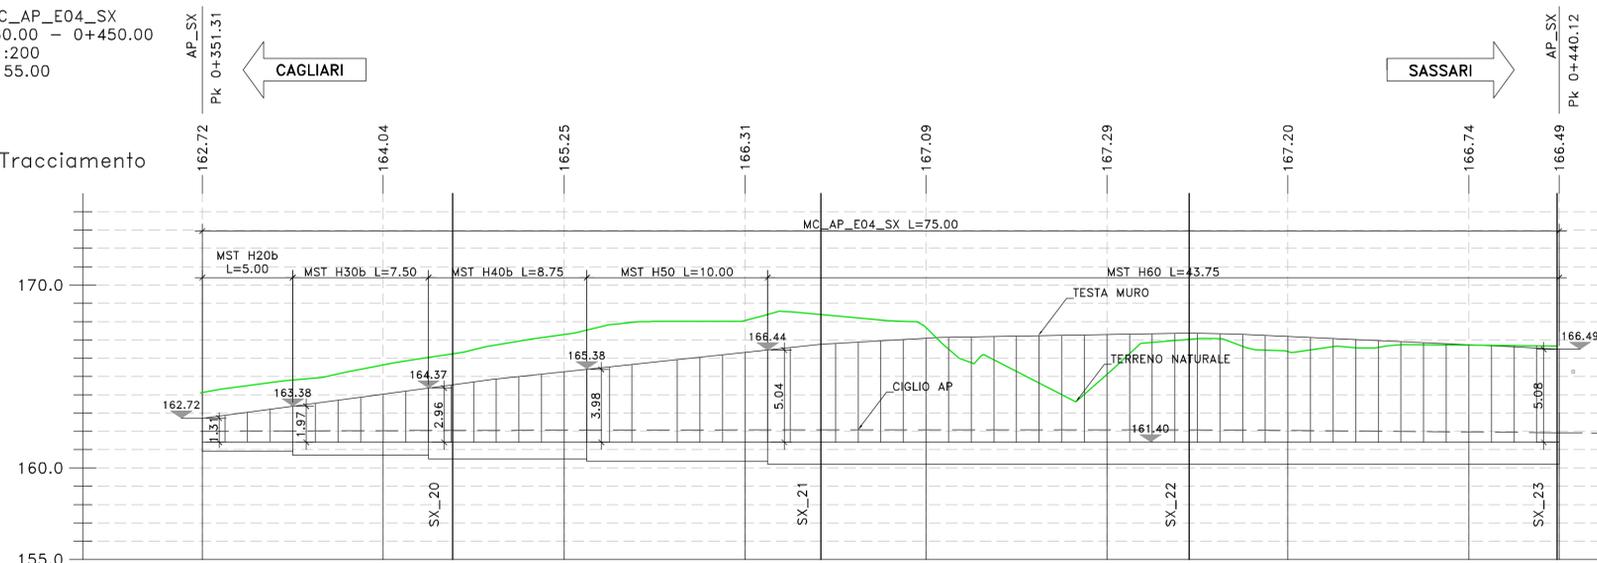


LUNGHEZZE CONCI

QUOTE TERRENO

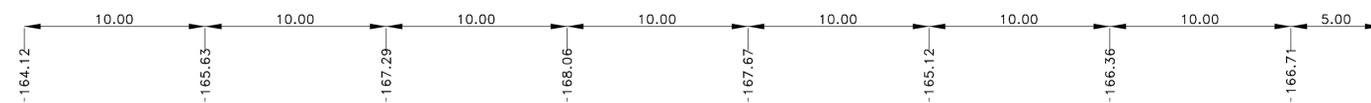

MC\_AP\_E04\_SX  
Sez. SX\_21  
Progr.: 0+400.00  
Scala : 1:200  
Q.Rif. : 155.00

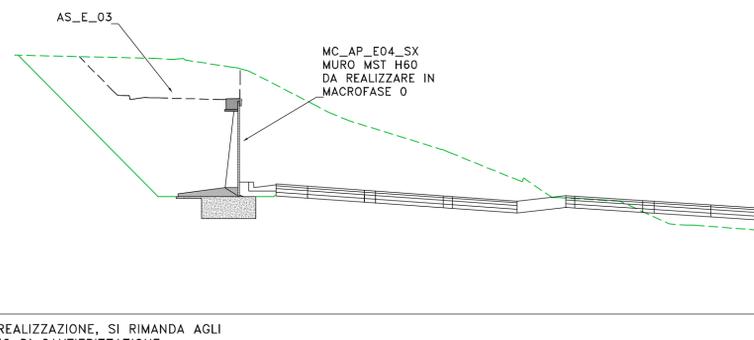

PER LA FASISTICA DI REALIZZAZIONE, SI RIMANDA AGLI ELABORATI DI DETTAGLIO DI CANTIERIZZAZIONE. L'OPERA IN OGGETTO RICADE NEL TRATTO SUBCANTIERE A1

**Sanas**  
GRUPPO FS ITALIANE  
Direzione Progettazione e Realizzazione Lavori

S.S.131 "Carlo Felice"  
Completamento itinerario Sassari - Olbia.  
Potenziamento e messa in sicurezza S.S.131  
dal km 192+500 al km 209+500.  
2° Lotto dal km 202+000 al km 209+500

PROGETTO DEFINITIVO COD. CA357

PROGETTAZIONE: ATI VIA - SERING - VDP - BRENG

RESPONSABILE DELL'INTEGRAZIONE DELLE PRESTAZIONI SPECIALISTICHE: Dott. Ing. Giovanni Piazza (Ord. Ing. Prov. Roma A27296)

GRUPPO DI PROGETTAZIONE  
MANDATARIA: MANDANTE:

PROGETTISTA:  
Responsabile Tracciato stradale: Dott. Ing. Massimo Caporaso (Ord. Ing. Prov. Roma 26031)  
Responsabile Strutture: Dott. Ing. Giovanni Piazza (Ord. Ing. Prov. Roma 27296)  
Responsabile Idraulica, Geotecnica e Impianti: Dott. Ing. Sergio Di Biase (Ord. Ing. Prov. Palermo 28722)  
Responsabile Ambiente: Dott. Ing. Francesco Ventura (Ord. Ing. Prov. Roma 14660)

GEOLOGO:  
Dott. Geol. Enrico Curcuruto (Ord. Geo. Regione Sicilia 966)

COORDINATORE SICUREZZA IN FASE DI PROGETTAZIONE:  
Dott. Ing. Matteo Di Girolamo (Ord. Ing. Prov. Roma 15138)

RESPONSABILE SIA:  
Dott. Ing. Francesco Ventura (Ord. Ing. Prov. Roma 14660)

VISTO: IL RESPONSABILE DEL PROCEDIMENTO:  
Dott. Ing. Edoardo Quattrone

**VIA INGEGNERIA**  
**SERING INGEGNERIA**  
**VDP**  
**BRENG BRIDGE ENGINEERING**

OPERE D'ARTE MINORI  
OPERE DI SOSTEGNO  
Muro MC\_AP\_E04\_SX  
Pianta scavi e fondazioni, profilo longitudinale e sezione

CODICE PROGETTO		NOME FILE		REVISIONE	SCALA:
PROGETTO		CA357_P000S00GETDI02_A			
LV. PROG. ANNO		D 20		A	1:200
CODICE ELAB.		P000S00GETDI02			
D		-	-	-	-
C		-	-	-	-
B		-	-	-	-
A	EMISSIONE	GIU. 2021	A. AMBROSIO	A. SCHIRIPA	G. PIAZZA
REV.	DESCRIZIONE	DATA	REDATTO	VERIFICATO	APPROVATO