



MC\_AP\_E12\_DX  
Sez. 25  
Progr.: 0+480.00  
Scala : 1:100  
Q.Rif. : 155.00

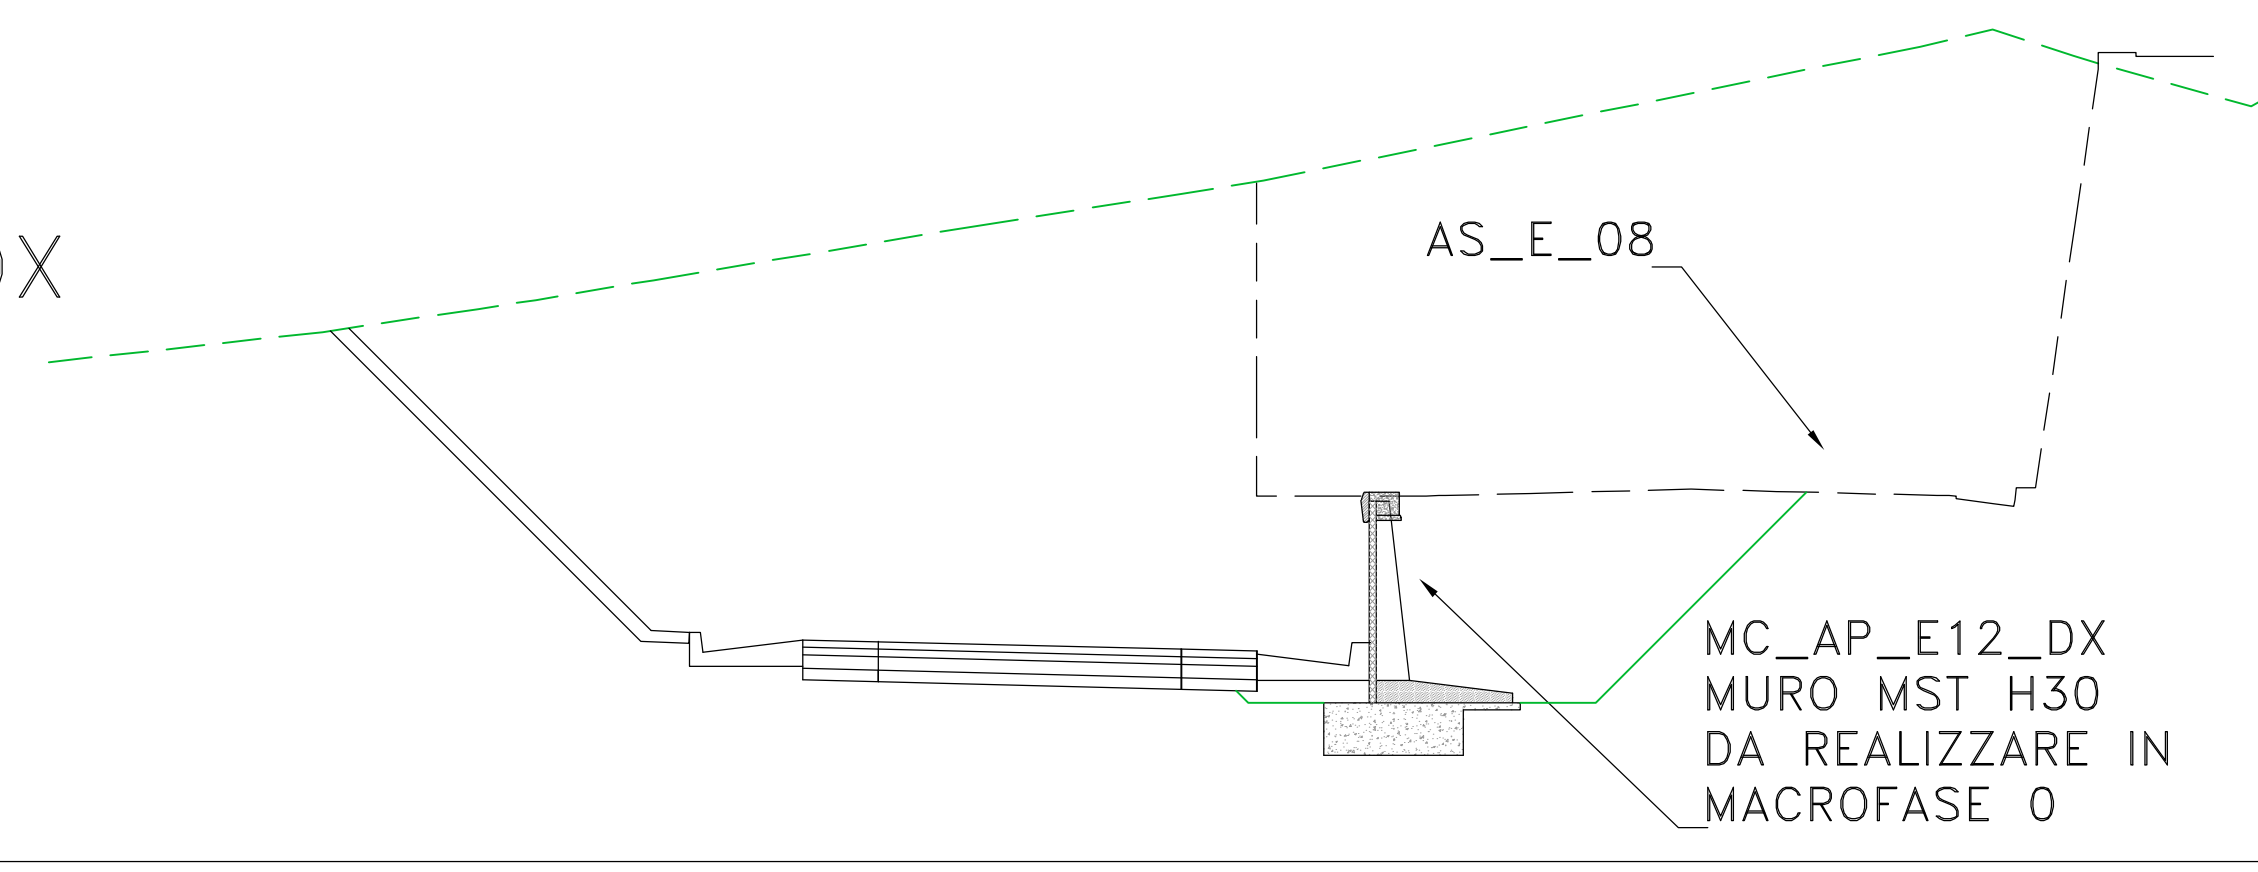


PER LA FASISTICA DI REALIZZAZIONE, SI RIMANDA AGLI ELABORATI DI DETTAGLIO DI CANTIERIZZAZIONE. L'OPERA IN OGGETTO RICADE NEL TRATTO SUBCANTIERE A3

MC\_AP\_E12\_DX  
Sez. 32  
Progr.: 0+620.00  
Scala : 1:200  
Q.Rif. : 140.00

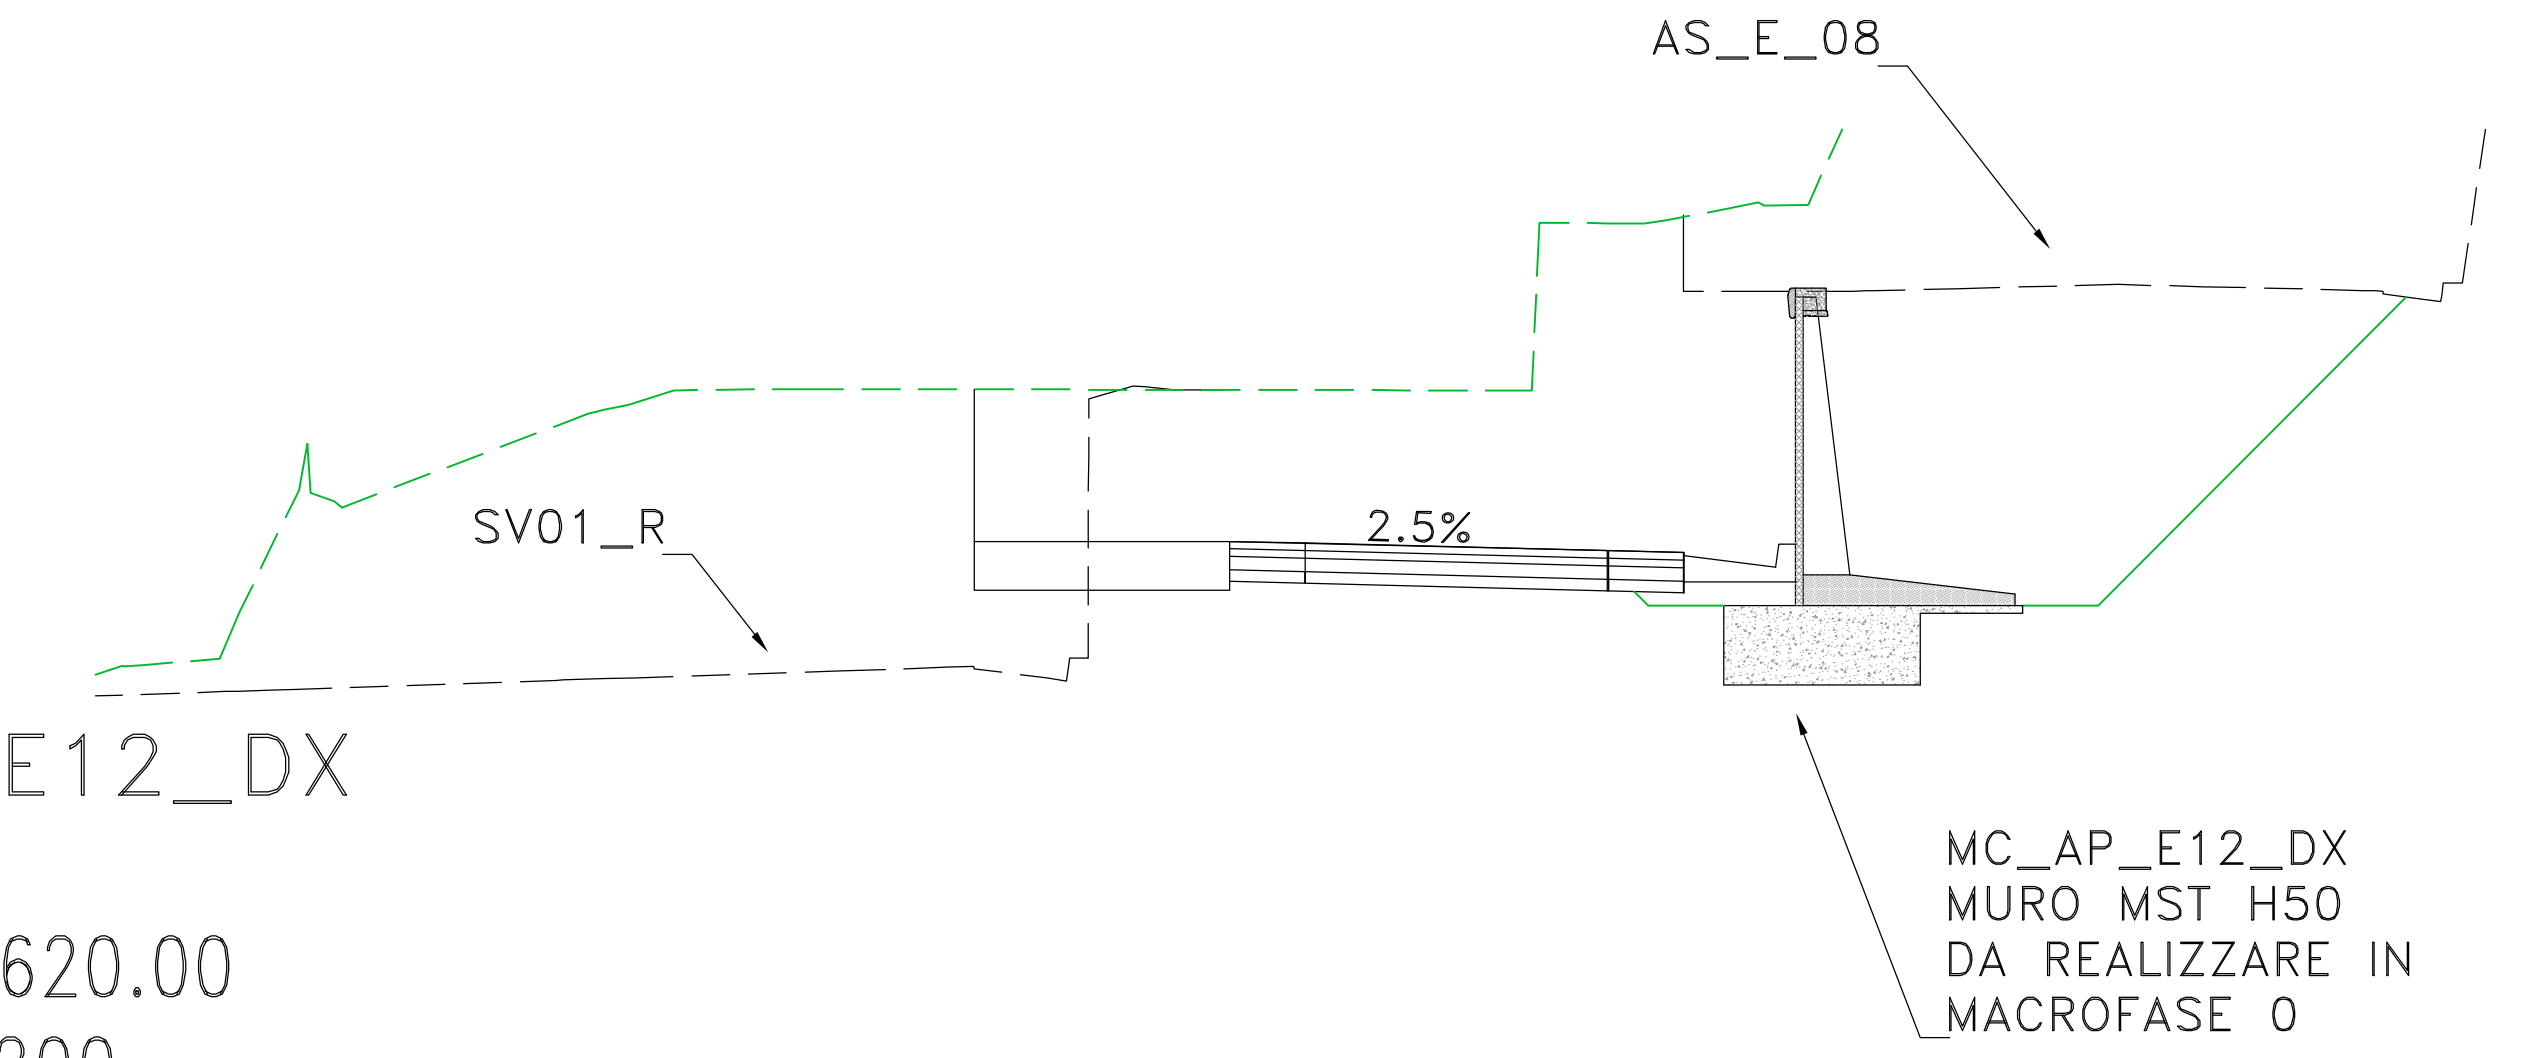


PER LA FASISTICA DI REALIZZAZIONE, SI RIMANDA AGLI ELABORATI DI DETTAGLIO DI CANTIERIZZAZIONE. L'OPERA IN OGGETTO RICADE NEL TRATTO SUBCANTIERE A3

MC\_AP\_E12\_DX  
Sez. DX\_64  
Progr.: 1+260.00  
Scala : 1:200  
Q.Rif. : 140.00

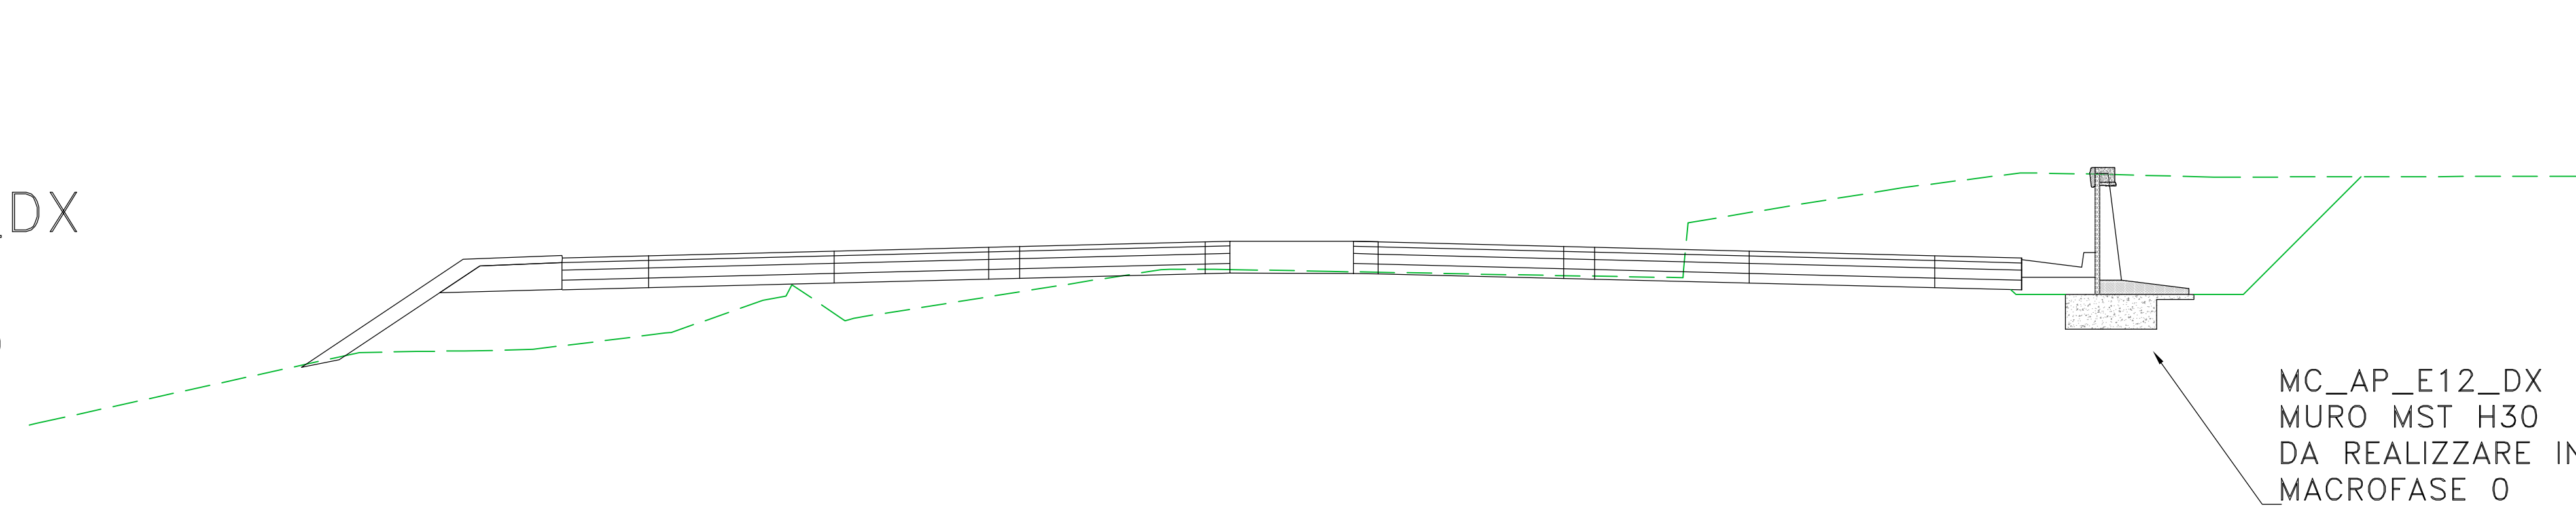


PER LA FASISTICA DI REALIZZAZIONE, SI RIMANDA AGLI ELABORATI DI DETTAGLIO DI CANTIERIZZAZIONE. L'OPERA IN OGGETTO RICADE NEL TRATTO SUBCANTIERE A3

MC\_AP\_E12\_DX  
Sez. 36  
Progr.: 0+700.00  
Scala : 1:200  
Q.Rif. : 140.00

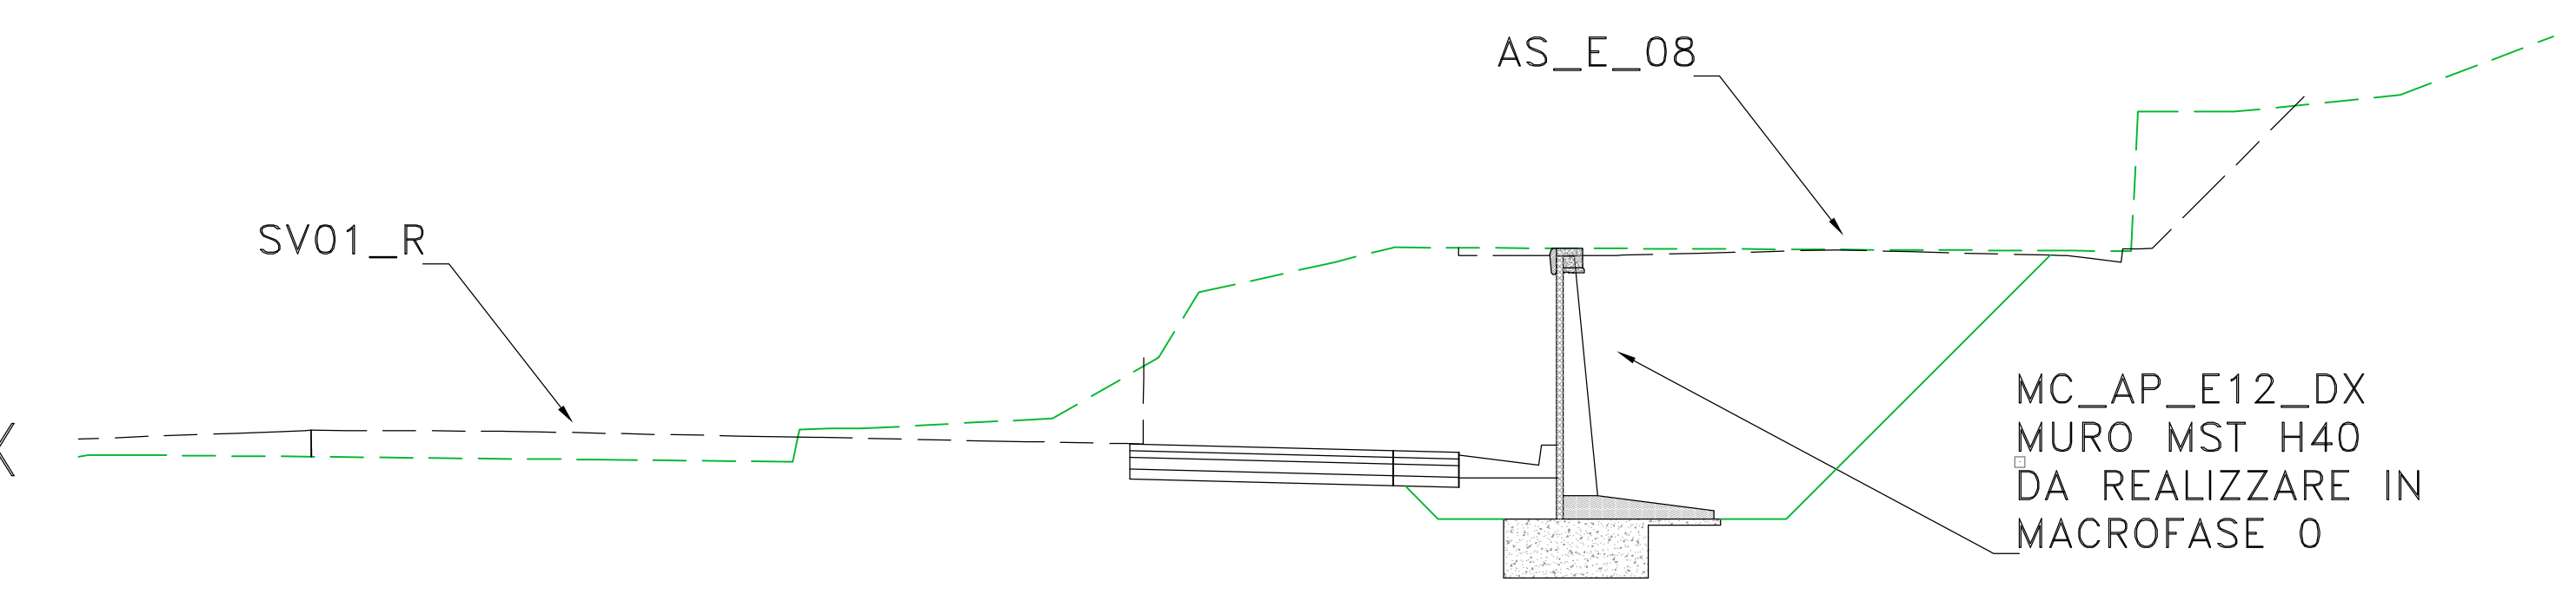


PER LA FASISTICA DI REALIZZAZIONE, SI RIMANDA AGLI ELABORATI DI DETTAGLIO DI CANTIERIZZAZIONE. L'OPERA IN OGGETTO RICADE NEL TRATTO SUBCANTIERE A3

MC\_AP\_E12\_DX  
Sez. DX\_71  
Progr.: 1+400.00  
Scala : 1:200  
Q.Rif. : 140.00

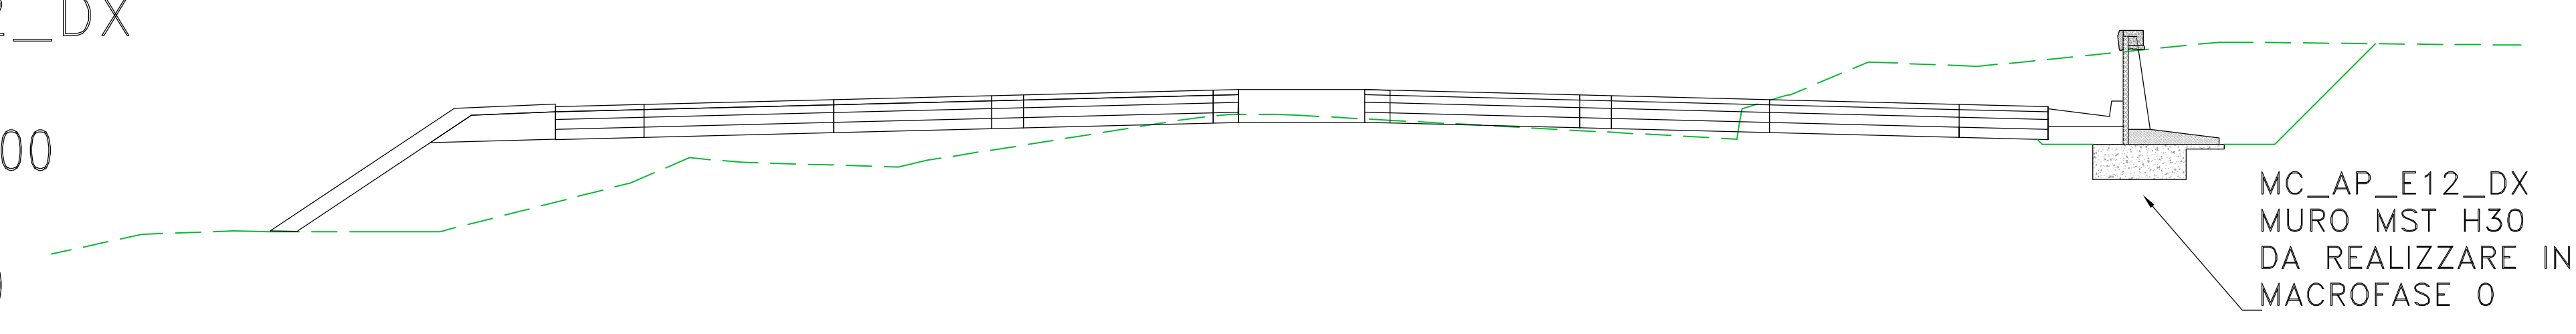

PER LA FASISTICA DI REALIZZAZIONE, SI RIMANDA AGLI ELABORATI DI DETTAGLIO DI CANTIERIZZAZIONE. L'OPERA IN OGGETTO RICADE NEL TRATTO SUBCANTIERE A3

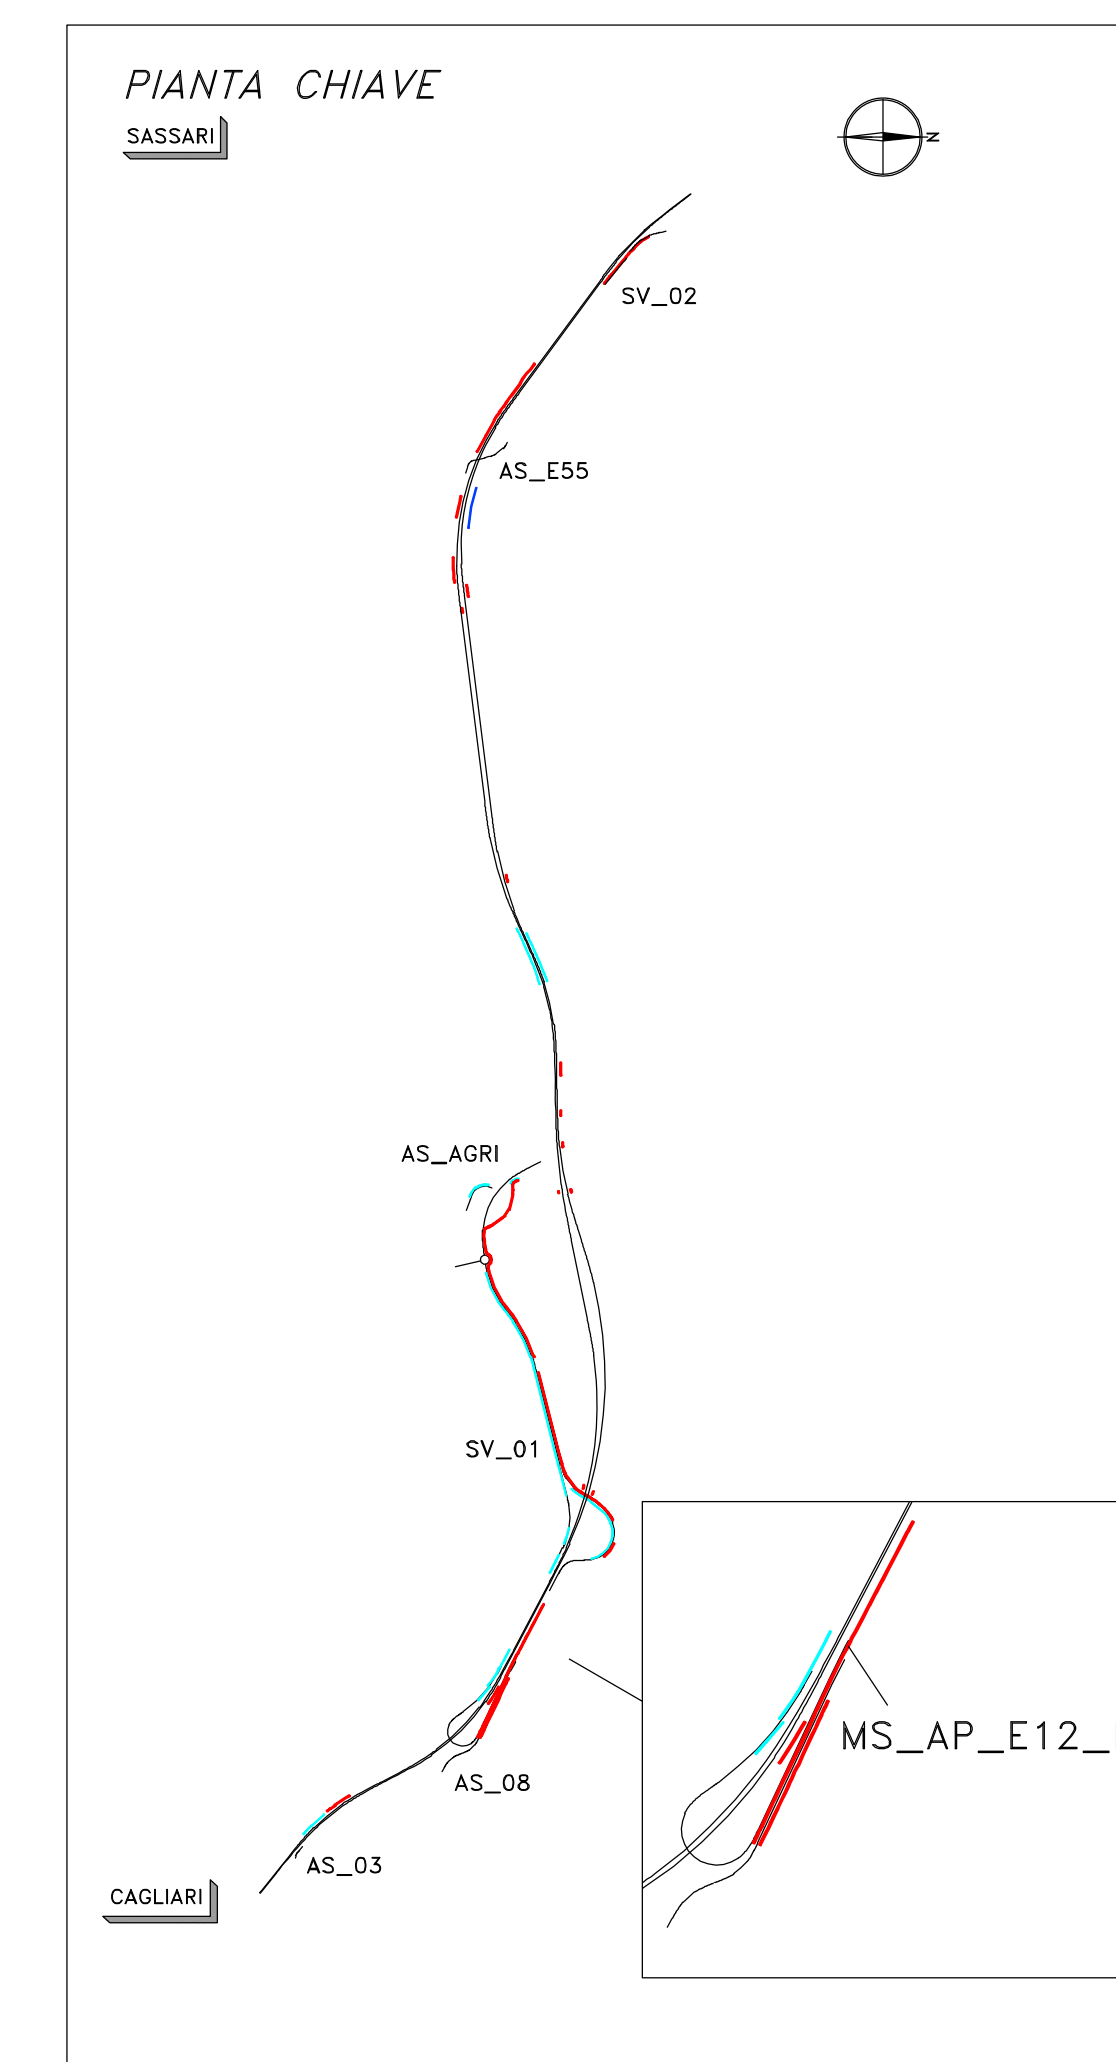



**Gruppo FS Italiane** Direzione Progettazione e Realizzazione Lavori

**S.S.131 "Carlo Felice"**  
 Completamento itinerario Sassari - Olbia.  
 Potenziamento e messa in sicurezza S.S.131  
 dal km 192+500 al km 209+500.  
 2° Lotto dal km 202+000 al km 209+500

PROGETTO DEFINITIVO COD. CA357

**RESPONSABILE DELL'INTEGRAZIONE DELLE PRESTAZIONI SPECIALISTICHE:**  
Dott. Ing. Giovanni Piazza (Dott. Ing. Prov. Roma A27294)

**PROGETTISTA:**  
Responsabile Topografia: Dott. Ing. Massimo Cioffi (Dott. Ing. Prov. Roma 20617)  
 Responsabile Stradale: Dott. Ing. Giovanni Piazza (Dott. Ing. Prov. Roma 22260) + Impianti: Dott. Ing. Saverio Cioffi (Dott. Ing. Prov. Roma 20272)  
 Responsabile Idraulica: Dott. Ing. Francesco Venturoli (Dott. Ing. Prov. Roma 14662)  
 Responsabile Ambientale: Dott. Ing. Francesco Venturoli (Dott. Ing. Prov. Roma 14662)

**GEOLOGO:**  
Dott. Geol. Enrico Curatolo (Dott. Geol. Regione Sicilia 946)

**COORDINATORE SICUREZZA IN FASE DI PROGETTAZIONE:**  
Dott. Ing. Antonio Di Giovanni (Dott. Ing. Prov. Roma 151362)

**RESPONSABILE SIA:**  
Dott. Ing. Francesco Venturoli (Dott. Ing. Prov. Roma 14662)

**VISTO: IL RESPONSABILE DEL PROCEDIMENTO:**  
Dott. Ing. Edoardo Quattromani

**GRUPPO DI PROGETTAZIONE**

**VIÀ** INGEGNERIA

**SERING** INGEGNERIA

**WDP** **BREN**

**OPERE D'ARTE MINORI**  
**OPERE DI SOSTEGNO**  
**Muro MS\_AP\_E12\_DX**  
**Sezioni - TAV. 3/3**

CODICE PROGETTO		NOME FILE		REVISIONE	SCALA:
PROGETTO	LV. PROG. ANNO	CA357_P000500GETDI07_A			
D	D	20			1:200
C					
B					
A	EMISSIONE				
REV.	DESCRIZIONE	DATA	REDATTO	VERIFICATO	APPROVATO