



PROFILO LONGITUDINALE

Profilo MC\_AP\_E56\_SX  
Km 5+535.00 - 5+905.00  
Scala : 1:200  
Q.Rif. : 185.00

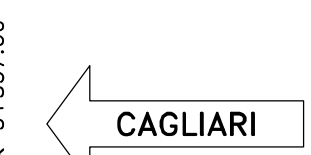


QUOTE  
Asse di Tracciamento

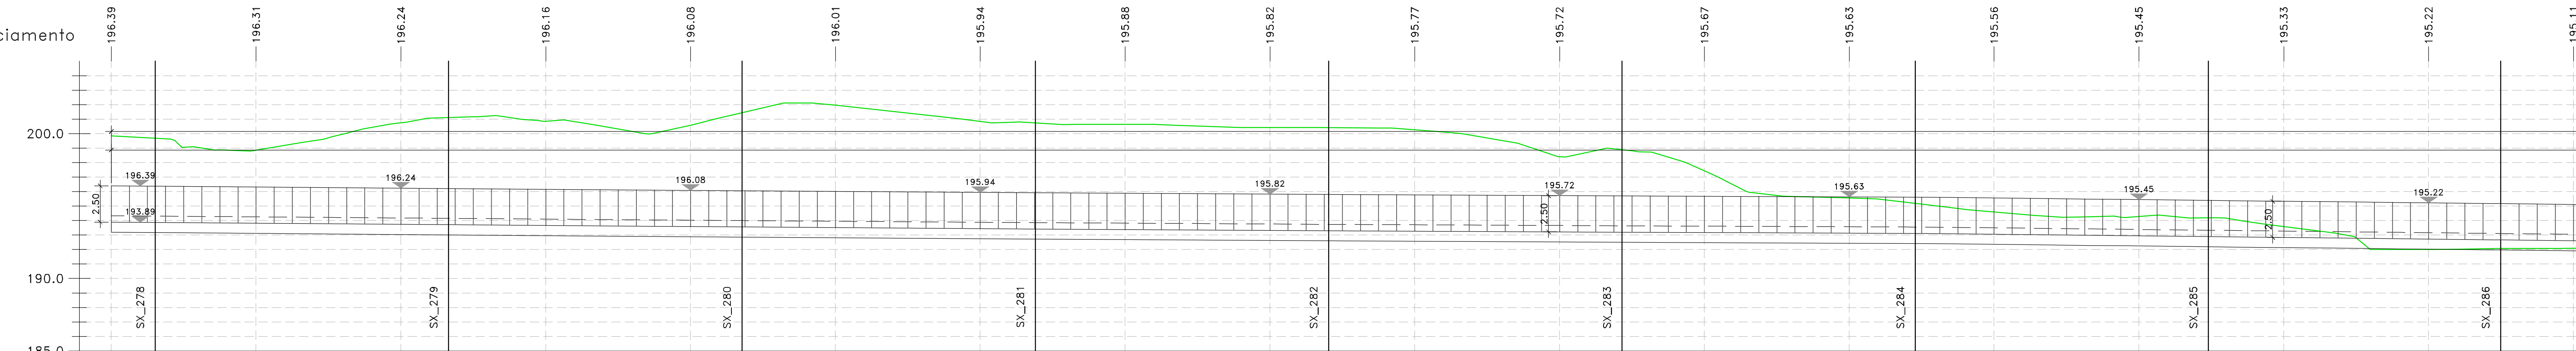



LUNGHEZZE CONCI

QUOTE TERRENO

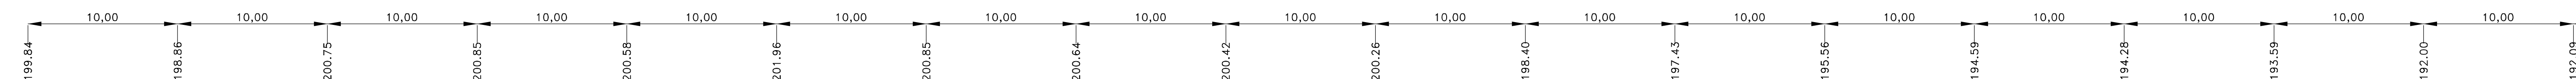


PROFILO LONGITUDINALE

MC AP\_E56\_SX L=353.75  
MC H30 L=353.75

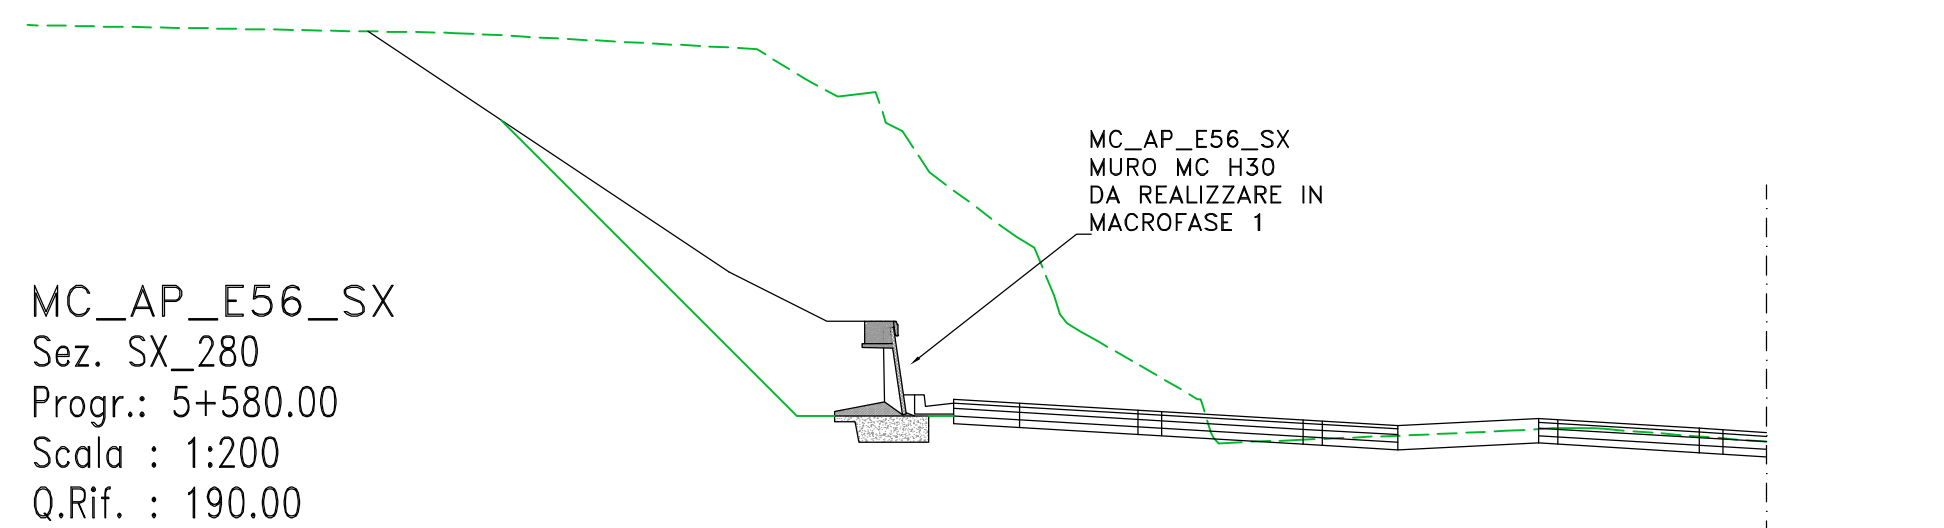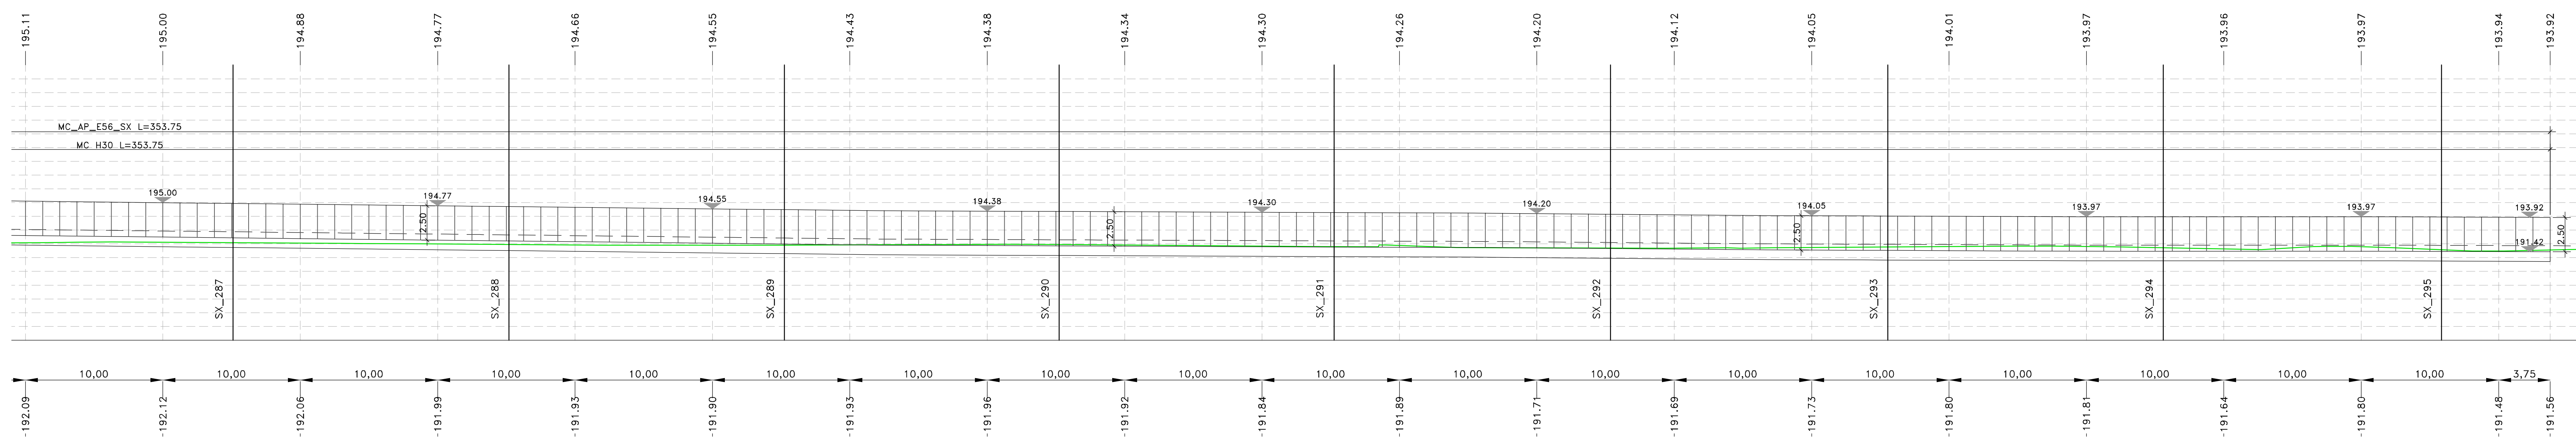


MC\_AP\_E56\_SX  
Sez. SX\_280  
Progr.: 5+580.00  
Scala : 1:200  
Q.Rif. : 190.00

PER LA FASISTICA DI REALIZZAZIONE, SI RIMANDA AGLI ELABORATI DI DETTAGLIO DI CANTIERIZZAZIONE. L'OPERA IN OGGETTO RICADE NEL TRATTO SUBCANTIERE G-H

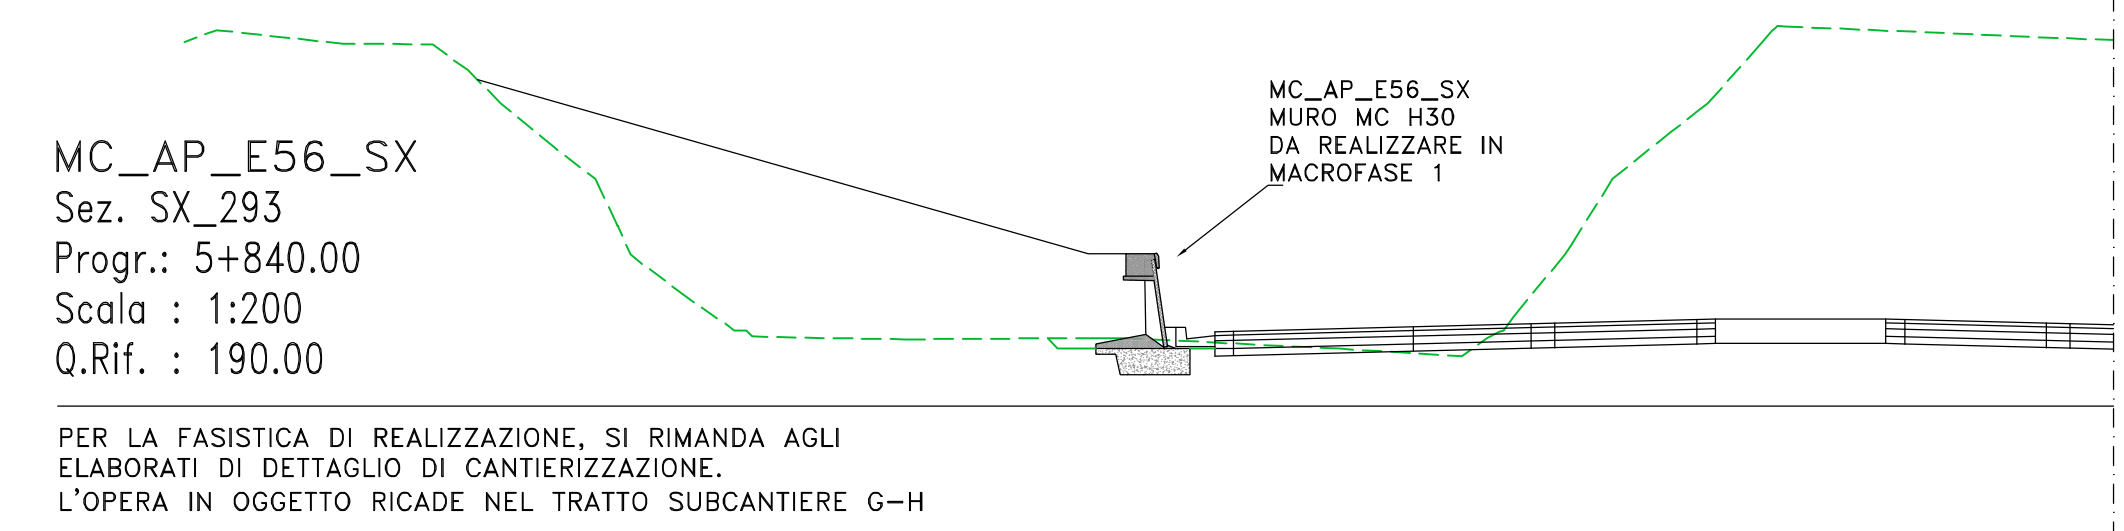


MC\_AP\_E56\_SX  
Sez. SX\_293  
Progr.: 5+840.00  
Scala : 1:200  
Q.Rif. : 190.00

PER LA FASISTICA DI REALIZZAZIONE, SI RIMANDA AGLI ELABORATI DI DETTAGLIO DI CANTIERIZZAZIONE. L'OPERA IN OGGETTO RICADE NEL TRATTO SUBCANTIERE G-H

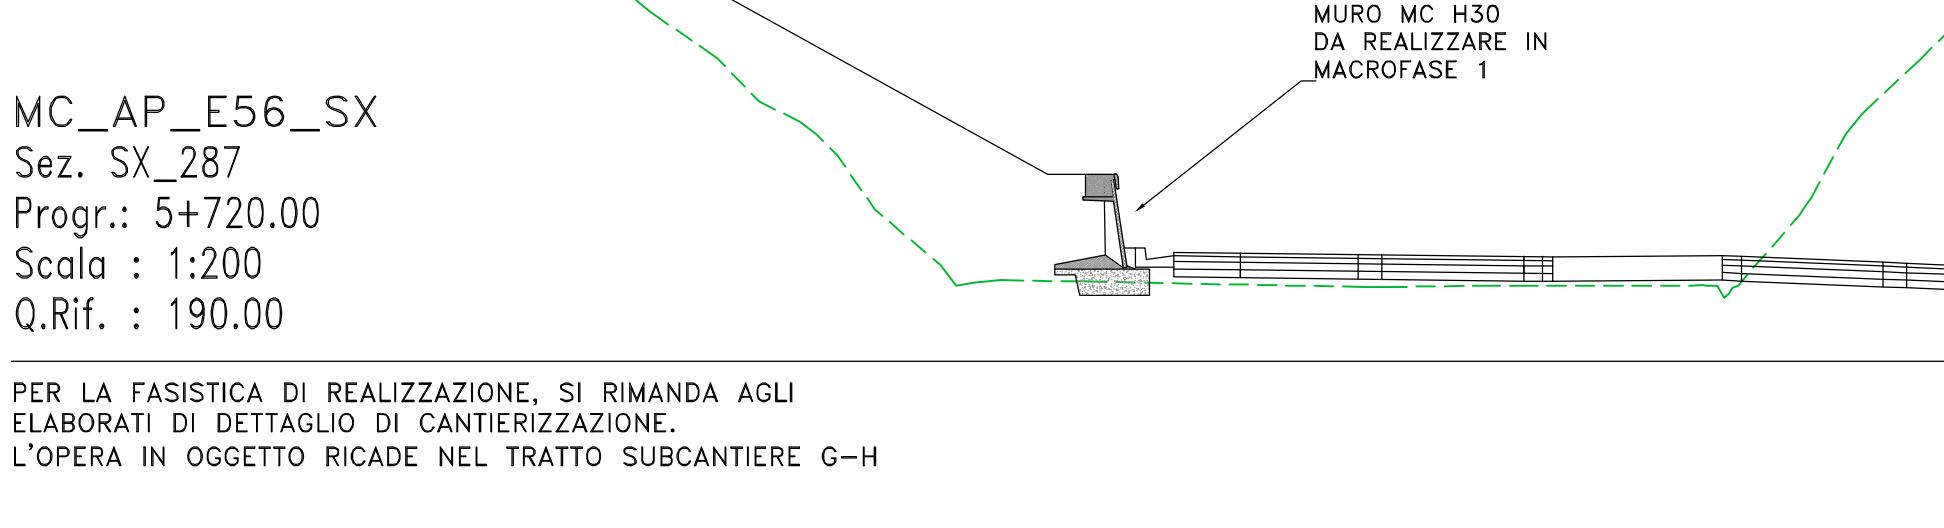

MC\_AP\_E56\_SX  
Sez. SX\_287  
Progr.: 5+720.00  
Scala : 1:200  
Q.Rif. : 190.00

PER LA FASISTICA DI REALIZZAZIONE, SI RIMANDA AGLI ELABORATI DI DETTAGLIO DI CANTIERIZZAZIONE. L'OPERA IN OGGETTO RICADE NEL TRATTO SUBCANTIERE G-H

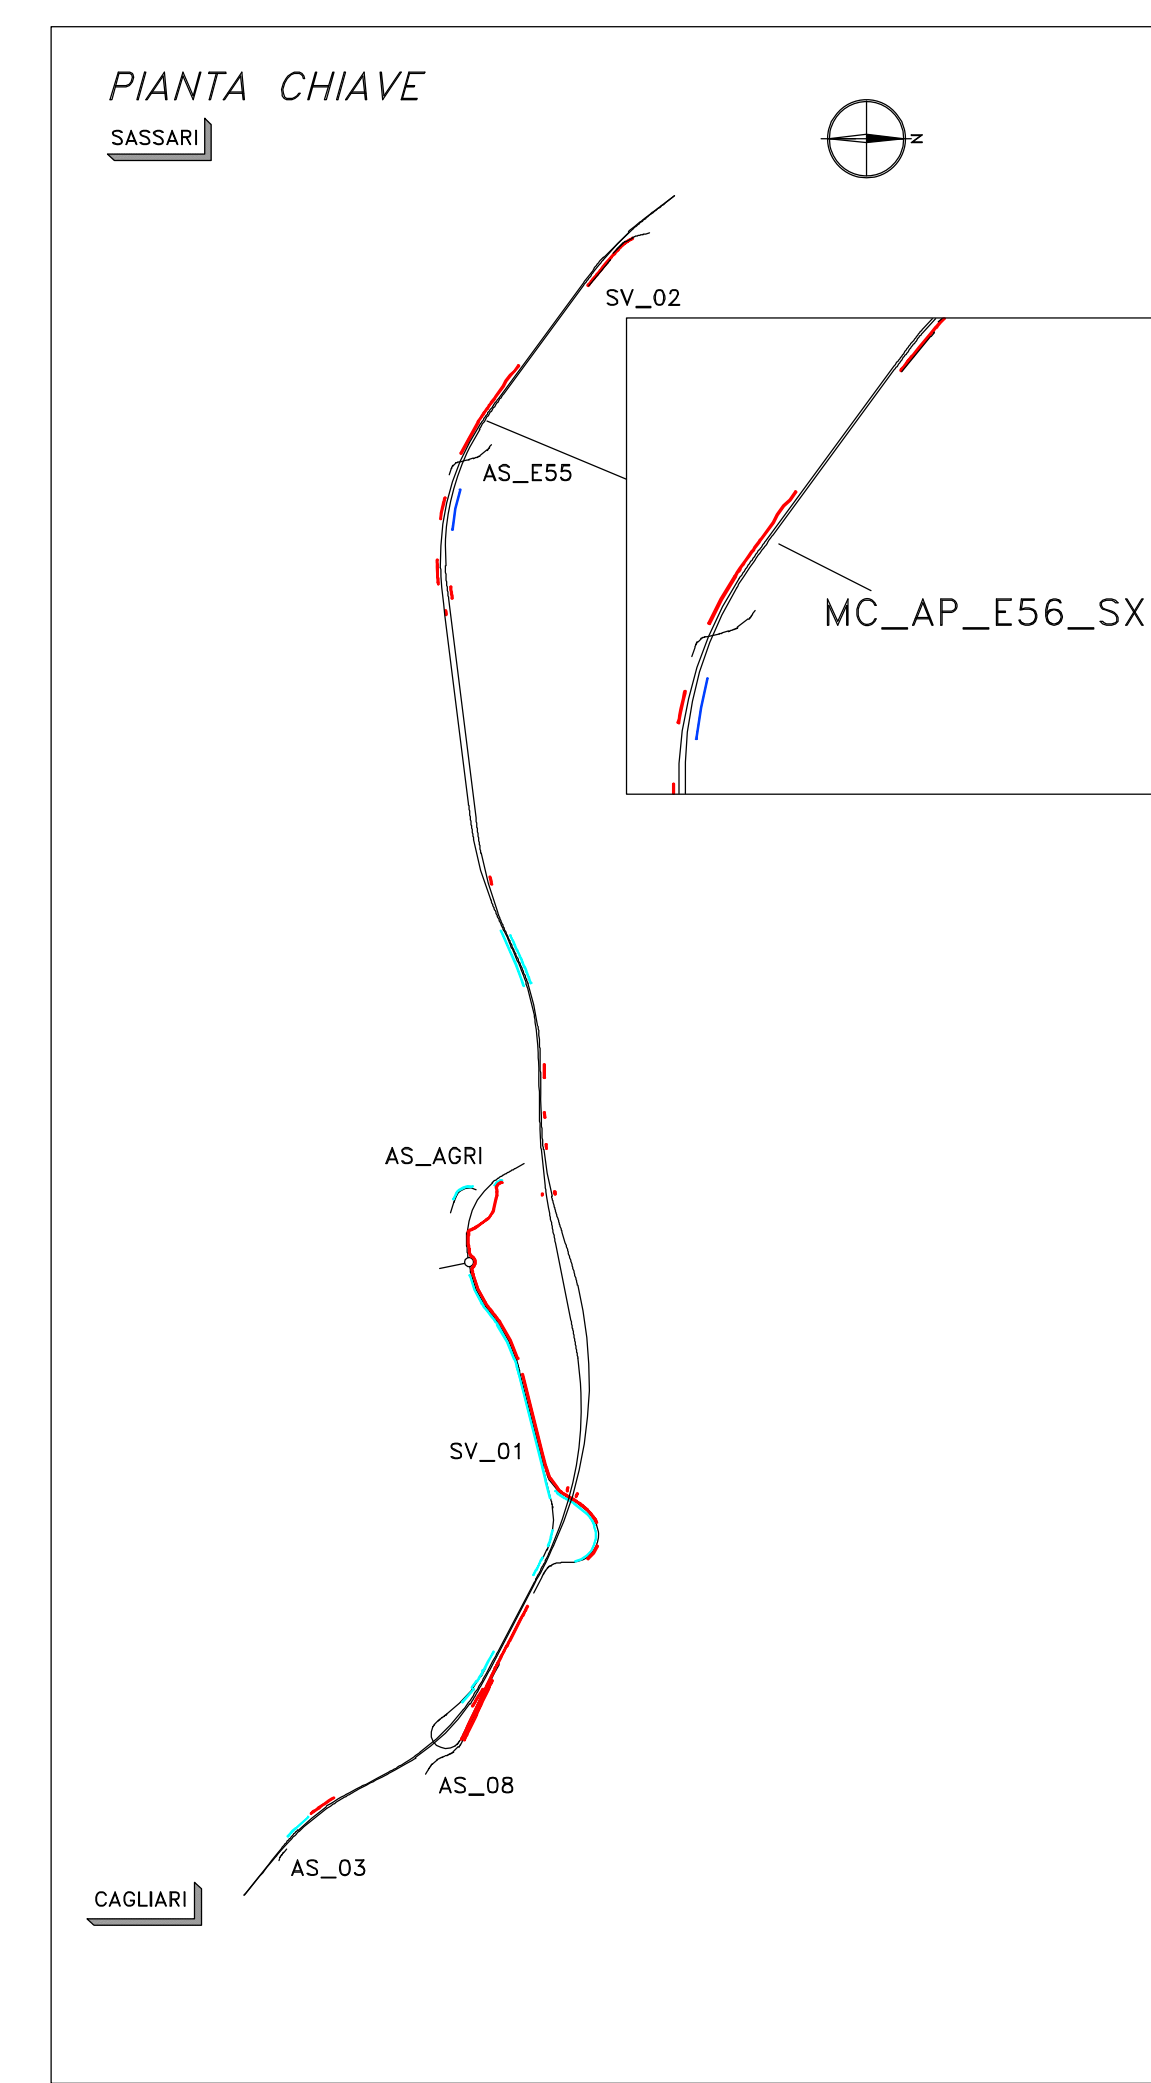

**Direzione Progettazione e Realizzazione Lavori**

**S.S.131 "Carlo Felice"**  
 Completamento itinerario Sassari - Olbia.  
 Potenziamento e messa in sicurezza S.S.131  
 dal km 192+500 al km 209+500.  
 2° Lotto dal km 202+000 al km 209+500

**PROGETTO DEFINITIVO** cod. CA357

<b>PROGETTAZIONE:</b> ATIVIA - SERING - VDP - BRENG	
RESPONSABILE DELL'INTEGRAZIONE DELLE PRESTAZIONI SPECIALISTICHE: (Dist. Ing. Giovanni Piazza (Dist. Ing. Prov. Roma A27294))	GRUPPO DI PROGETTAZIONE MANAGIARRE
<b>PROGETTISTA:</b> Responsabile Progettista generale: (Dist. Ing. Massimo Cioffi (Dist. Ing. Prov. Roma 26517)) Responsabile Struttura: (Dist. Ing. Giovanni Piazza (Dist. Ing. Prov. Roma 27294)) Responsabile Impianti, Macchinario e Impianti: (Dist. Ing. Francesco Ventura (Dist. Ing. Prov. Roma 26722)) Responsabile Ambiente: (Dist. Ing. Francesco Ventura (Dist. Ing. Prov. Roma 14660))	
<b>GEOLOGO:</b> (Dist. Geol. Enrico Curatolo (Dist. Geo. Regione Sicilia 946))	
<b>COORDINATORE SICUREZZA IN FASE DI PROGETTAZIONE:</b> (Dist. Ing. Antonio Di Giuseppe (Dist. Ing. Prov. Roma 15130))	
<b>RESPONSABILE SIK:</b> (Dist. Ing. Francesco Ventura (Dist. Ing. Prov. Roma 14660))	
<b>VISTO: IL RESPONSABILE DEL PROCEDIMENTO:</b> (Dist. Ing. Edoardo Quattrone)	

**OPERE D'ARTE MINORI**  
**OPERE DI SOSTEGNO**  
**Muro MC\_AP\_E56\_SX**  
**Profilo longitudinale e sezioni - TAV 2/2**

CODICE PROGETTO PROGETTO: DP/CA/0357 D 20	NOME FILE CA357_PO005006TDI13_A	REVISIONE A	SCALA: 1:200
CODICE ELAB. PO005006TDI13			
D C B A			
A EMISSIONE	GIU. 2021	A. BARRICCI	A. SCHIRPA
REV. DESCRIZIONE	DATA	REDATTO	VERIFICATO APPROVATO

11/100 - ATIVIA - CA357 - Muro E56