


PROFILO LONGITUDINALE



Profilo MS_SV01R_SX
Km 0+080.00 - 0+145.00
Scala : 1:200
Q.Rif. : 140.00

QUOTE
Asse di Tracciamento

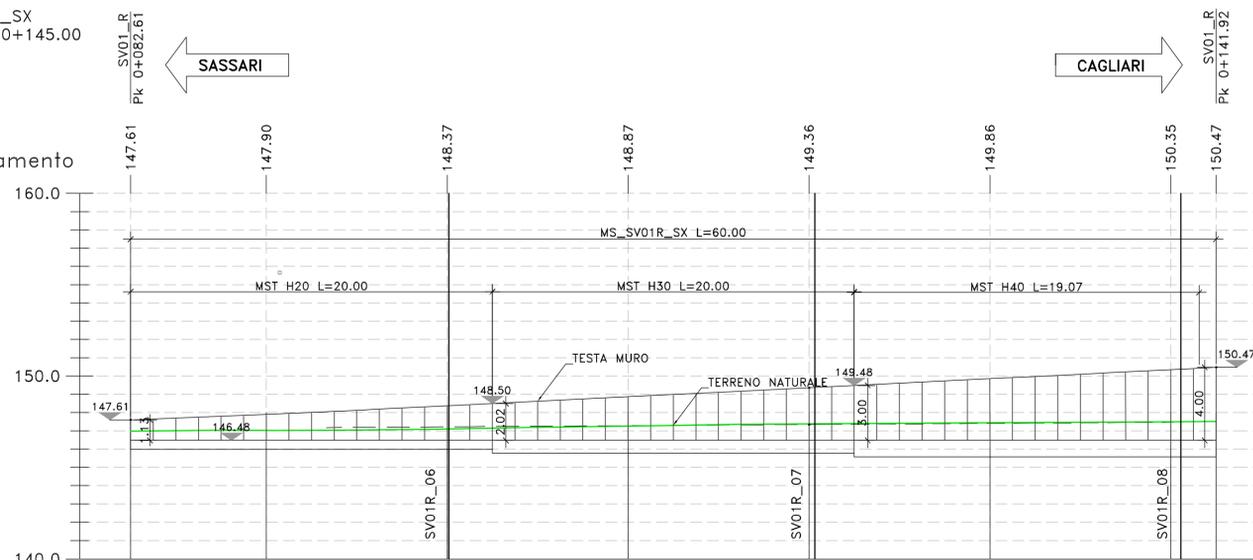


LUNGHEZZE CONCI

QUOTE TERRENO

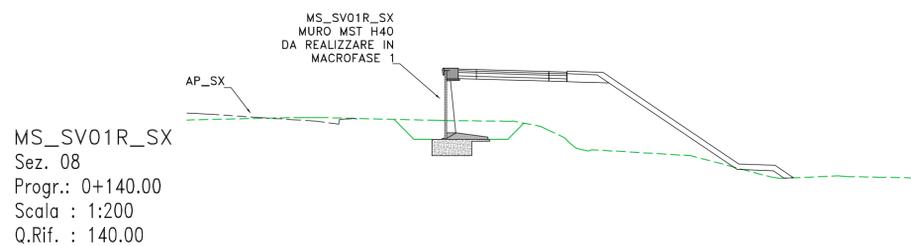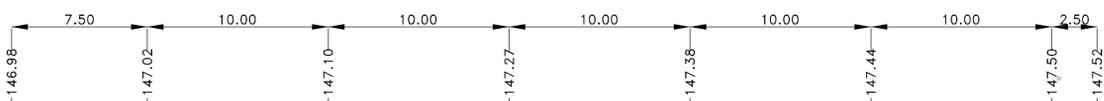

MS_SV01R_SX
Sez. 08
Progr.: 0+140.00
Scala : 1:200
Q.Rif. : 140.00

PER LA FASISTICA DI REALIZZAZIONE, SI RIMANDA AGLI ELABORATI DI DETTAGLIO DI CANTIERIZZAZIONE. L'OPERA IN OGGETTO RICADE NEL TRATTO SUBCANTIERE A2

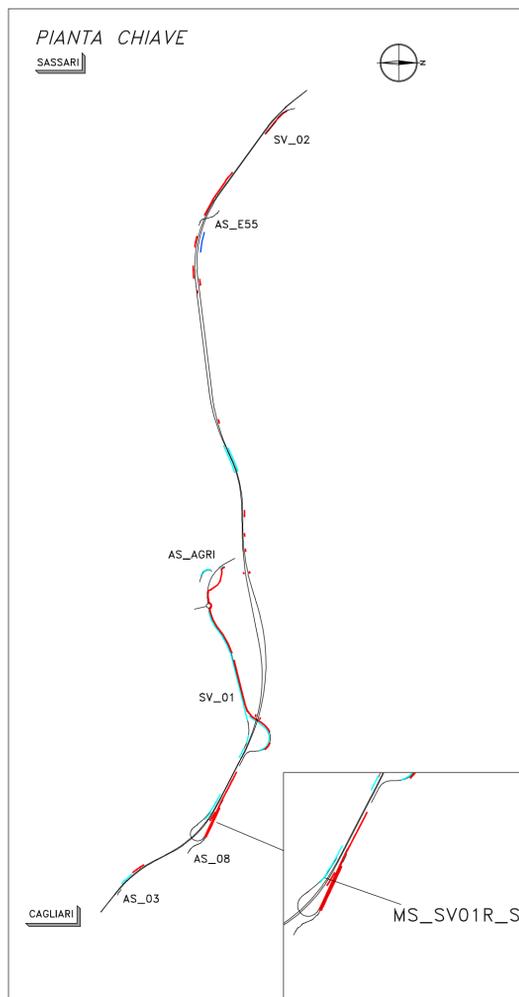

Sanas
GRUPPO FS ITALIANE
Direzione Progettazione e Realizzazione Lavori

S.S.131 "Carlo Felice"
Completamento itinerario Sassari - Olbia.
Potenziamento e messa in sicurezza S.S.131
dal km 192+500 al km 209+500.
2° Lotto dal km 202+000 al km 209+500

PROGETTO DEFINITIVO

cod. CA357

PROGETTAZIONE: ATI VIA - SERING - VDP - BRENG

<p>RESPONSABILE DELL'INTEGRAZIONE DELLE PRESTAZIONI SPECIALISTICHE: Dott. Ing. Giovanni Piazza (Ord. Ing. Prov. Roma 427296)</p> <p>PROGETTISTA: Responsabile Tracciato stradale: Dott. Ing. Massimo Capasso (Ord. Ing. Prov. Roma 26031) Responsabile Strutture: Dott. Ing. Giovanni Piazza (Ord. Ing. Prov. Roma 27296) Responsabile Idraulica, Geotecnica e Impianti: Dott. Ing. Sergio Di Marco (Ord. Ing. Prov. Palermo 2872) Responsabile Ambiente: Dott. Ing. Francesco Ventura (Ord. Ing. Prov. Roma 14660)</p>	<p>GRUPPO DI PROGETTAZIONE</p> <p>MANDATARIA: VIA INGEGNERIA</p> <p>MANDANTE: SERING INGEGNERIA</p> <p>VDP</p> <p>BRENG BRIDGE ENGINEERING</p>
---	--

OPERE D'ARTE MINORI
OPERE DI SOSTEGNO
Muro MS_SV01R_SX
Pianta scavi e fondazioni, profilo longitudinale e sezione

CODICE PROGETTO	NOME FILE	REVISIONE	SCALA:
PROGETTO	LIV. PROC. ANNO		
DPCA0357	D 20	A	1:200
CODICE ELAB.	PO00S00GETD116		
D			
C			
B			
A	EMISSIONE	GIU. 2021	A. AMBROSI
REV.	DESCRIZIONE	DATA	REDDATTO
			VERIFICATO
			APPROVATO