


PROFILO LONGITUDINALE


Profilo MS\_SV01SE\_DX  
Km 0+220.00 - 0+282.31  
Scala : 1:200  
Q.Rif. : 130.00

QUOTE  
Asse di Tracciamento

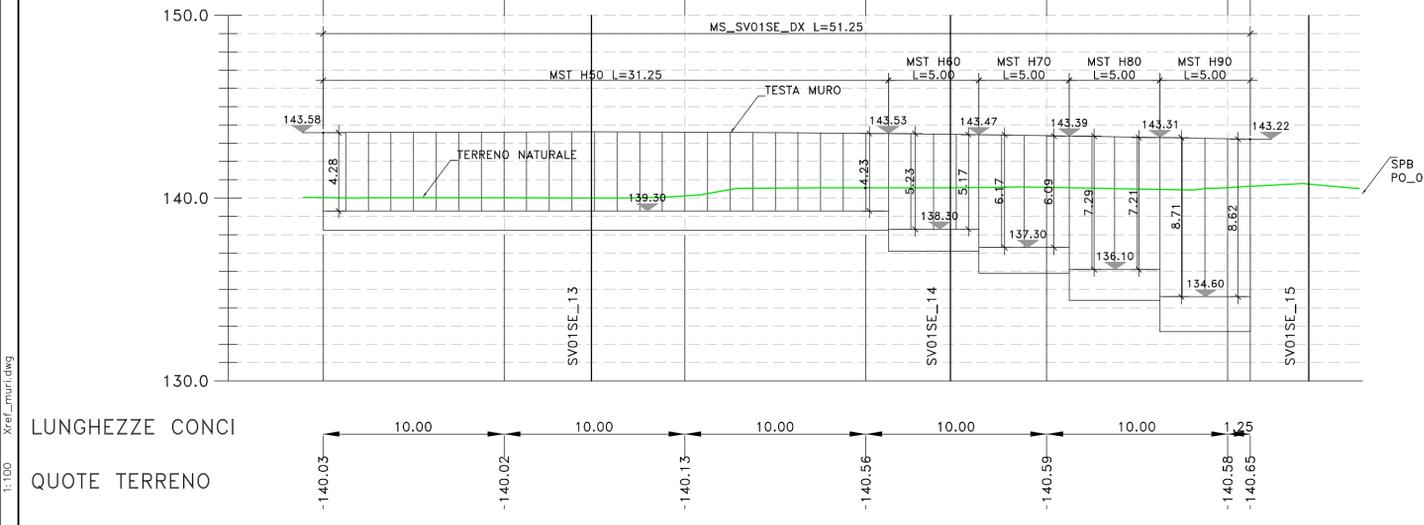


MS\_SV01SE\_DX  
Sez. 13  
Progr.: 0+240.00  
Scala : 1:200  
Q.Rif. : 130.00

PER LA FASISTICA DI REALIZZAZIONE, SI RIMANDA AGLI ELABORATI DI DETTAGLIO DI CANTIERIZZAZIONE. L'OPERA IN OGGETTO RICADE NEL TRATTO SUBCANTIERE B

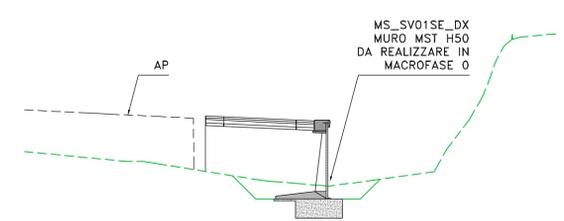

LUNGHEZZE CONCI

QUOTE TERRENO

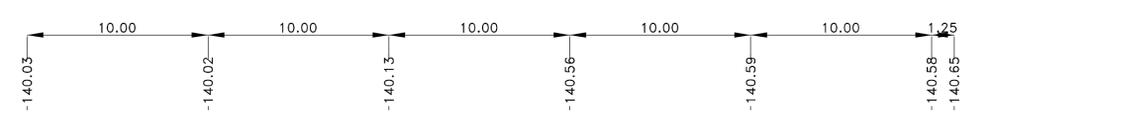

Direzione Progettazione e Realizzazione Lavori

S.S.131 "Carlo Felice"  
Completamento itinerario Sassari - Olbia.  
Potenziamento e messa in sicurezza S.S.131  
dal km 192+500 al km 209+500.  
2° Lotto dal km 202+000 al km 209+500

PROGETTO DEFINITIVO

cod. CA357

PROGETTAZIONE: ATI VIA - SERING - VDP - BRENG

RESPONSABILE DELL'INTEGRAZIONE DELLE PRESTAZIONI SPECIALISTICHE:  
Dott. Ing. Giovanni Piazza (Ord. Ing. Prov. Roma 427296)

PROGETTISTA:  
Responsabile Tracciato stradale: Dott. Ing. Massimo Capasso (Ord. Ing. Prov. Roma 26031)  
Responsabile Strutture: Dott. Ing. Giovanni Piazza (Ord. Ing. Prov. Roma 27296)  
Responsabile Idraulica, Geotecnica e Impianti: Dott. Ing. Sergio Di Majo (Ord. Ing. Prov. Palermo 28122)  
Responsabile Ambiente: Dott. Ing. Francesco Ventura (Ord. Ing. Prov. Roma 14660)

GRUPPO DI PROGETTAZIONE

MANDATARIA: **VIA INGEGNERIA**

MANDATARI: **SERING INGEGNERIA**

GEOLOGO:  
Dott. Geol. Enrico Curcuruto (Ord. Geo. Regione Sicilia 966)

COORDINATORE SICUREZZA IN FASE DI PROGETTAZIONE:  
Dott. Ing. Matteo Di Grolama (Ord. Ing. Prov. Roma 15138)

RESPONSABILE SIA:  
Dott. Ing. Francesco Ventura (Ord. Ing. Prov. Roma 14660)

VISTO: IL RESPONSABILE DEL PROCEDIMENTO:  
Dott. Ing. Edoardo Quattrone

MANDATARI: **VDP** and **BRENG BRIDGE ENGINEERING**

OPERE D'ARTE MINORI  
OPERE DI SOSTEGNO  
Muro MS\_SV01SE\_DX

Pianta scavi e fondazioni, profilo longitudinale e sezione

CODICE PROGETTO	NOME FILE	REVISIONE	SCALA:
PROGETTO	CA357_P000S00GETD117_A		
PROG. ANNO	LAB.		
DPCA0357	P000S00GETD117	A	1:200
D			
C			
B			
A	EMISSIONE	GIU. 2021	A. AMBROSI
REV.	DESCRIZIONE	DATA	REDDATTO
			VERIFICATO
			APPROVATO