


PROFILO LONGITUDINALE


Profilo MC_SV01NU_01_DX
Km 0+240.00 - 0+305.00
Scala : 1:200
Q.Rif. : 130.00

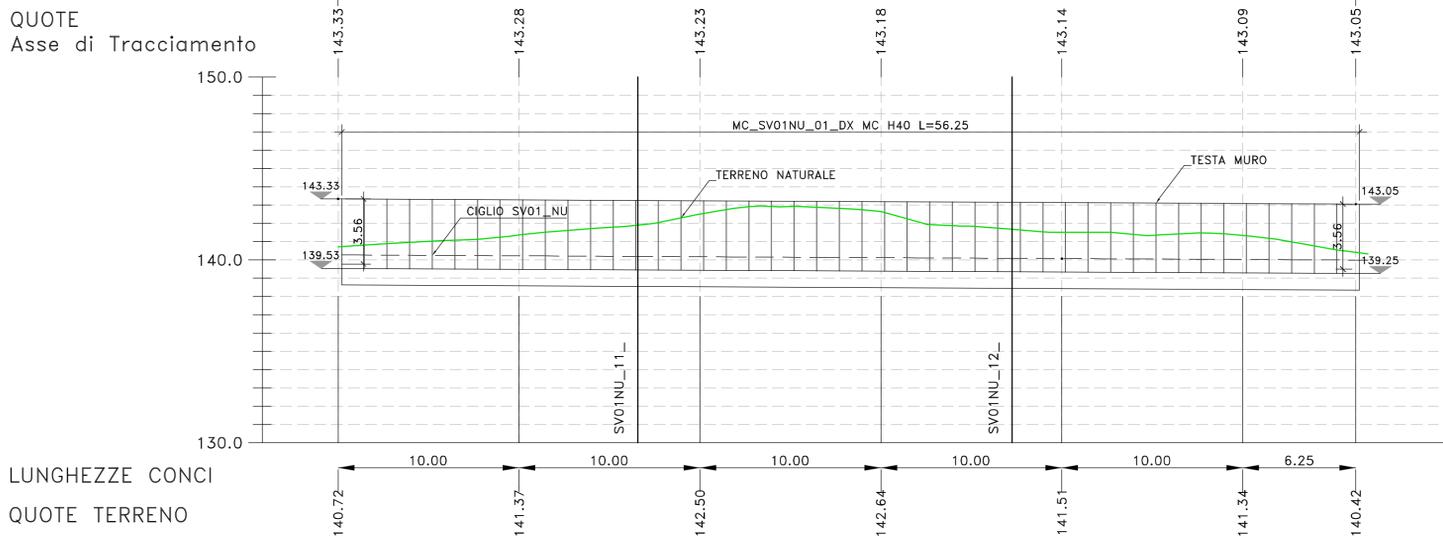

LUNGHEZZE CONCI
QUOTE TERRENO

MC_SV01NU_01_DX
Sez. 11
Progr.: 0+260.00
Scala : 1:200
Q.Rif. : 130.00

PER LA FASISTICA DI REALIZZAZIONE, SI RIMANDA AGLI
ELABORATI DI DETTAGLIO DI CANTIERIZZAZIONE.
L'OPERA IN OGGETTO RICADE NEL TRATTO SUBCANTIERE B

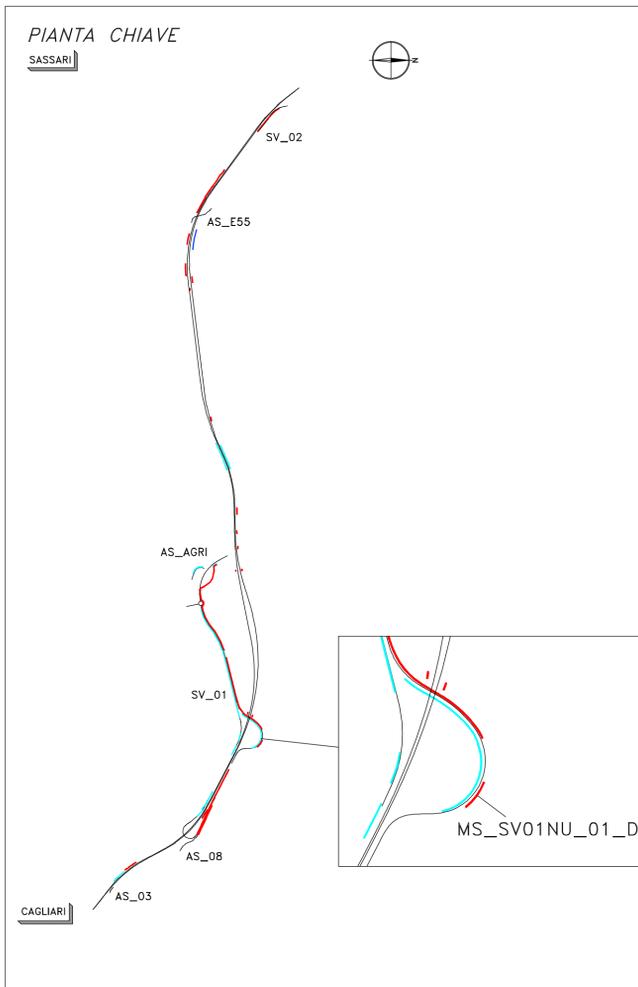



Direzione Progettazione e Realizzazione Lavori

S.S.131 "Carlo Felice"
 Completamento itinerario Sassari - Olbia.
 Potenziamento e messa in sicurezza S.S.131
 dal km 192+500 al km 209+500.
 2° Lotto dal km 202+000 al km 209+500

PROGETTO DEFINITIVO		cod. CA357
PROGETTAZIONE: ATI VIA - SERING - VDP - BRENG		
<p>RESPONSABILE DELL'INTEGRAZIONE DELLE PRESTAZIONI SPECIALISTICHE: Dott. Ing. Giovanni Piazza (Ord. Ing. Prov. Roma 427296)</p> <p>PROGETTISTA: Responsabile Tracciato stradale: Dott. Ing. Massimo Caputo (Ord. Ing. Prov. Roma 26031) Responsabile Strutture: Dott. Ing. Giovanni Piazza (Ord. Ing. Prov. Roma 27296) Responsabile Idraulica, Geotecnica e Impianti: Dott. Ing. Sergio Di Maggio (Ord. Ing. Prov. Palermo 2872) Responsabile Ambiente: Dott. Ing. Francesco Ventura (Ord. Ing. Prov. Roma 14660)</p> <p>GEOLOGO: Dott. Geol. Enrico Curcuruto (Ord. Geo. Regione Sicilia 966)</p> <p>COORDINATORE SICUREZZA IN FASE DI PROGETTAZIONE: Dott. Ing. Matteo Di Grolamo (Ord. Ing. Prov. Roma 15138)</p> <p>RESPONSABILE SIA: Dott. Ing. Francesco Ventura (Ord. Ing. Prov. Roma 14660)</p> <p>VISTO: IL RESPONSABILE DEL PROCEDIMENTO: Dott. Ing. Edoardo Quattrone</p>	<p>GRUPPO DI PROGETTAZIONE</p> <p>MANDATARIA: VIA INGEGNERIA</p> <p>MANDANTI: SERING INGEGNERIA</p> <p>VDP</p> <p>BRENG BRIDGE ENGINEERING</p>	
<p>OPERE D'ARTE MINORI OPERE DI SOSTEGNO Muro MC_SV01NU_01_DX</p> <p>Pianta scavi e fondazioni, profilo longitudinale e sezione</p>		
CODICE PROGETTO	NOME FILE	REVISIONE
PROGETTO	LIV. PROC. ANNO	SCALA:
DPCA0357	D 20	CA357_P000S00GETDI20_A
	CODICE ELAB.	A
	P000S00GETDI20	1:200
D		-
C		-
B		-
A	EMISSIONE	
REV.	DESCRIZIONE	DATA
		REDDATTO
		VERIFICATO
		APPROVATO